




PIANTA PIANO SECONDO INTERRATO (Q. - 8.10 P.F.)

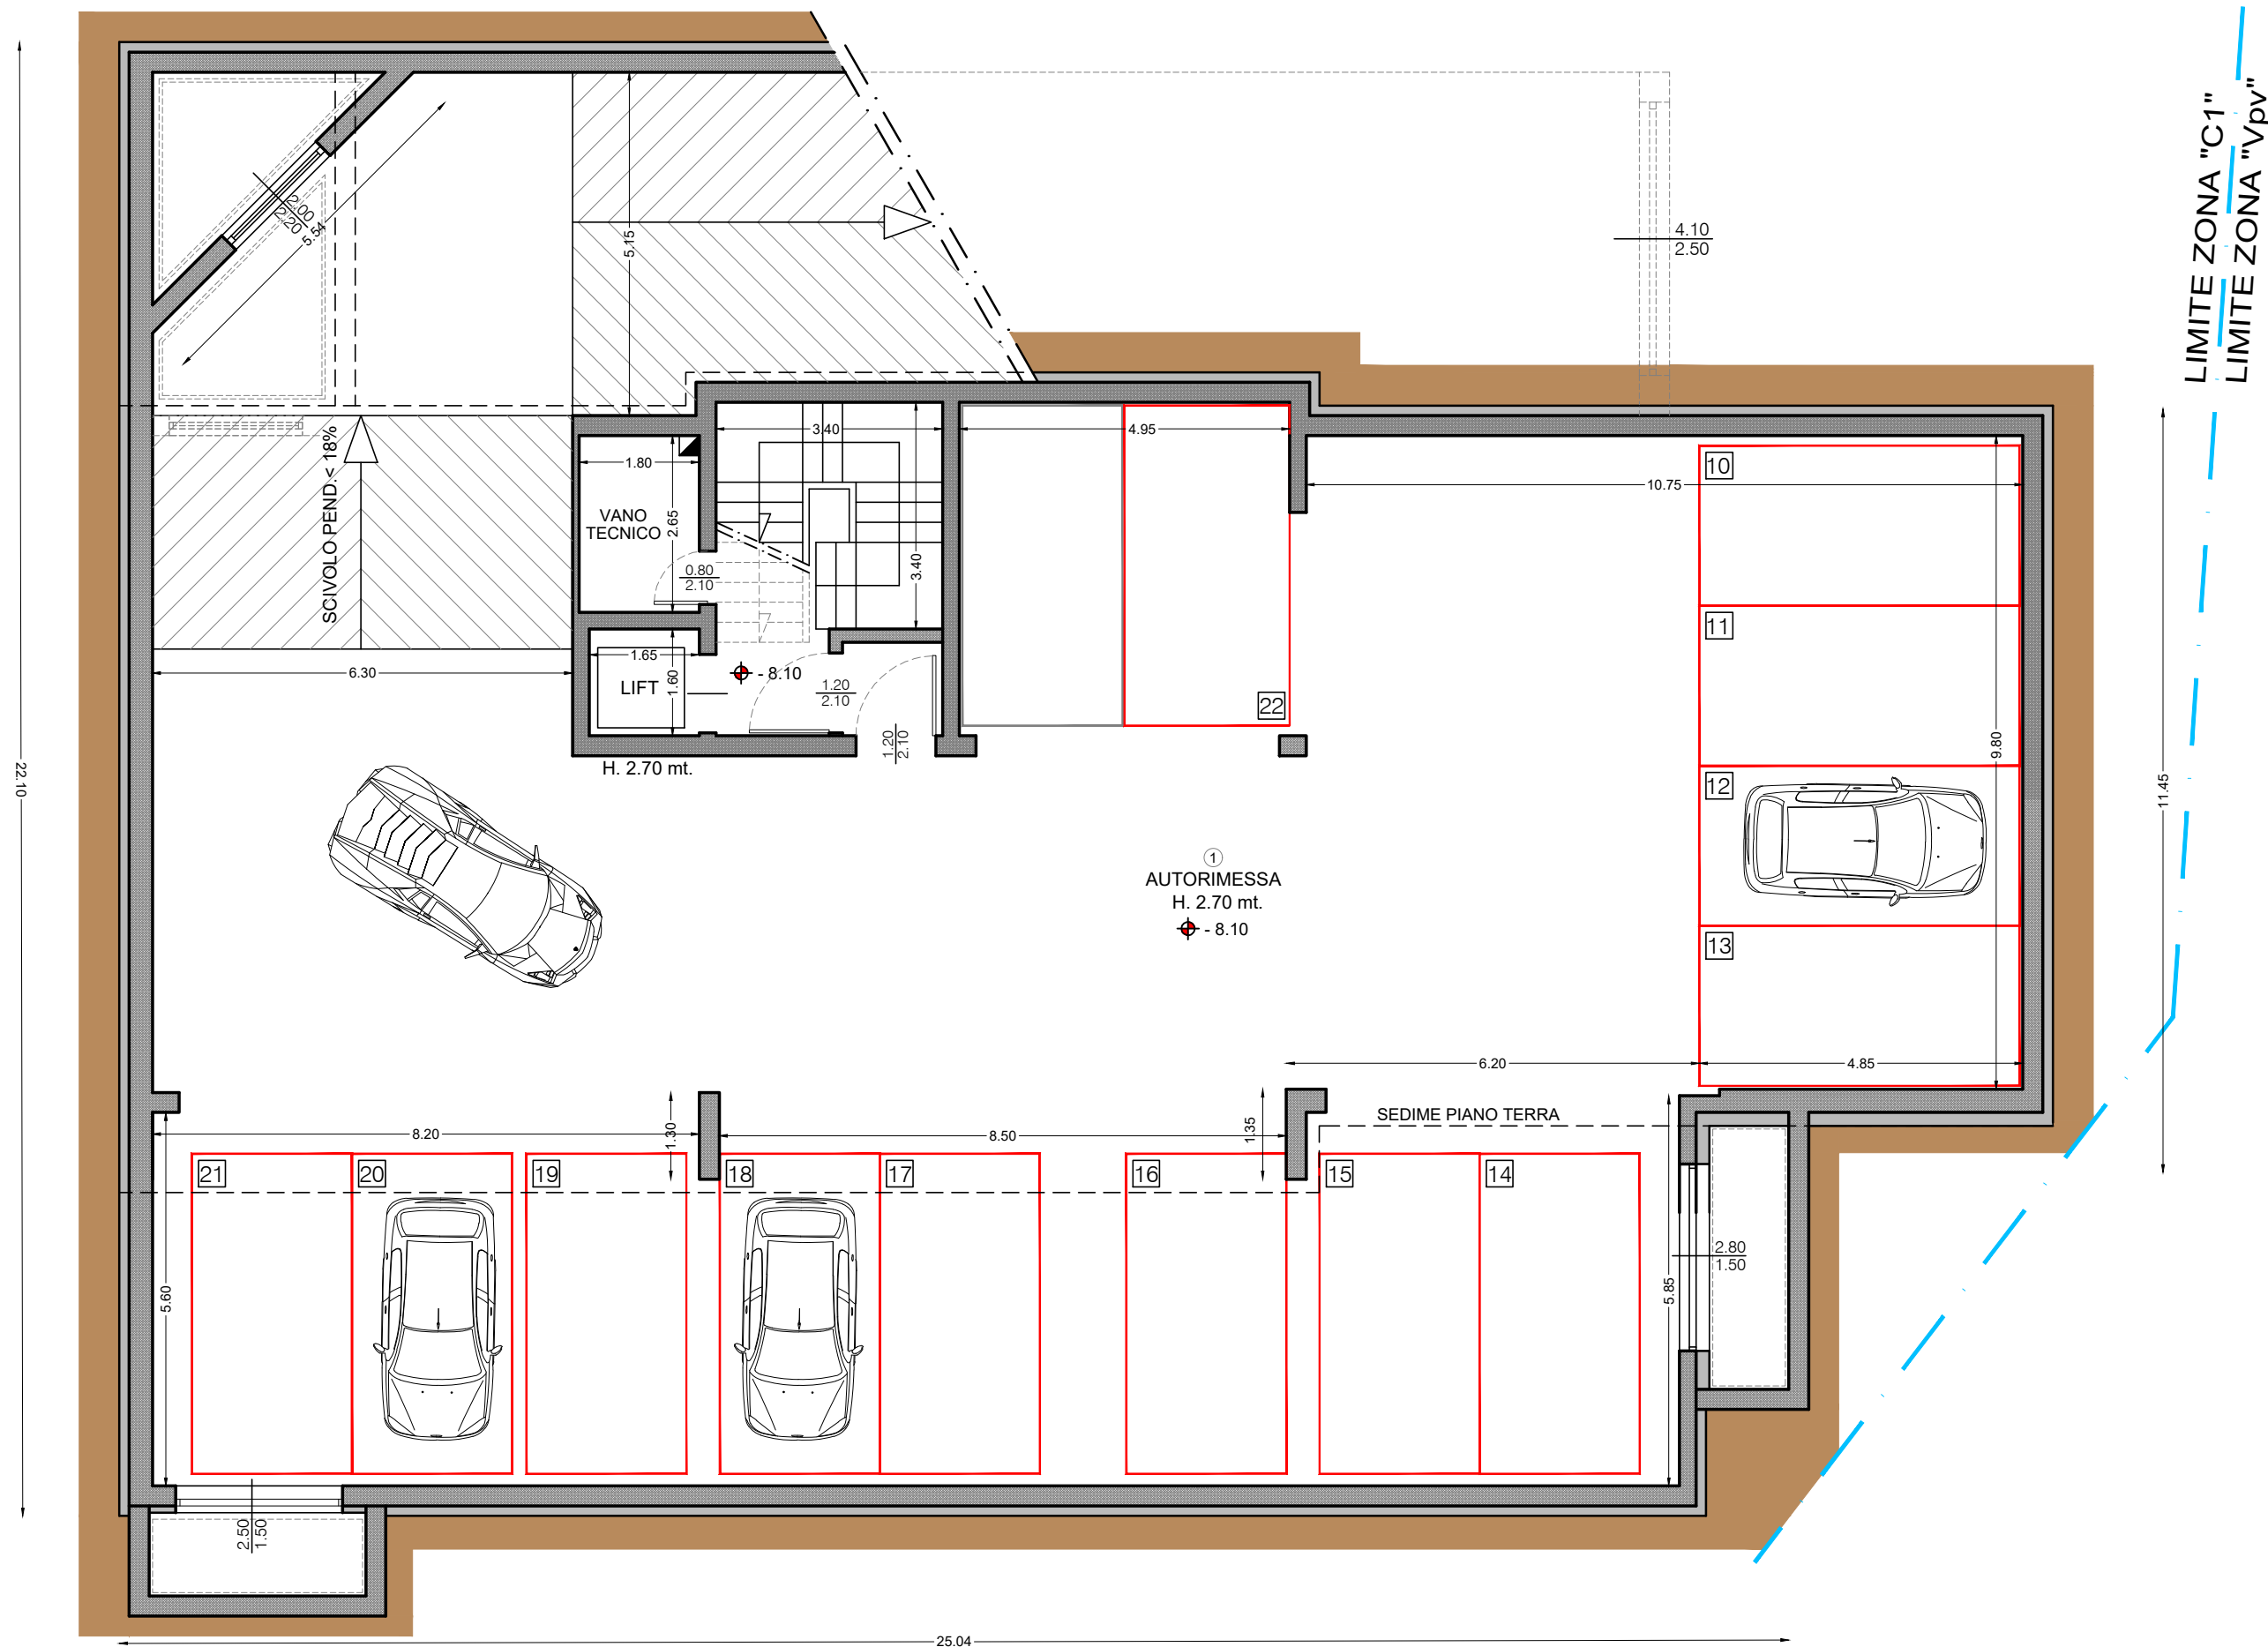

PIANTA PIANO PRIMO INTERRATO (Q. - 4.80 P.F.)

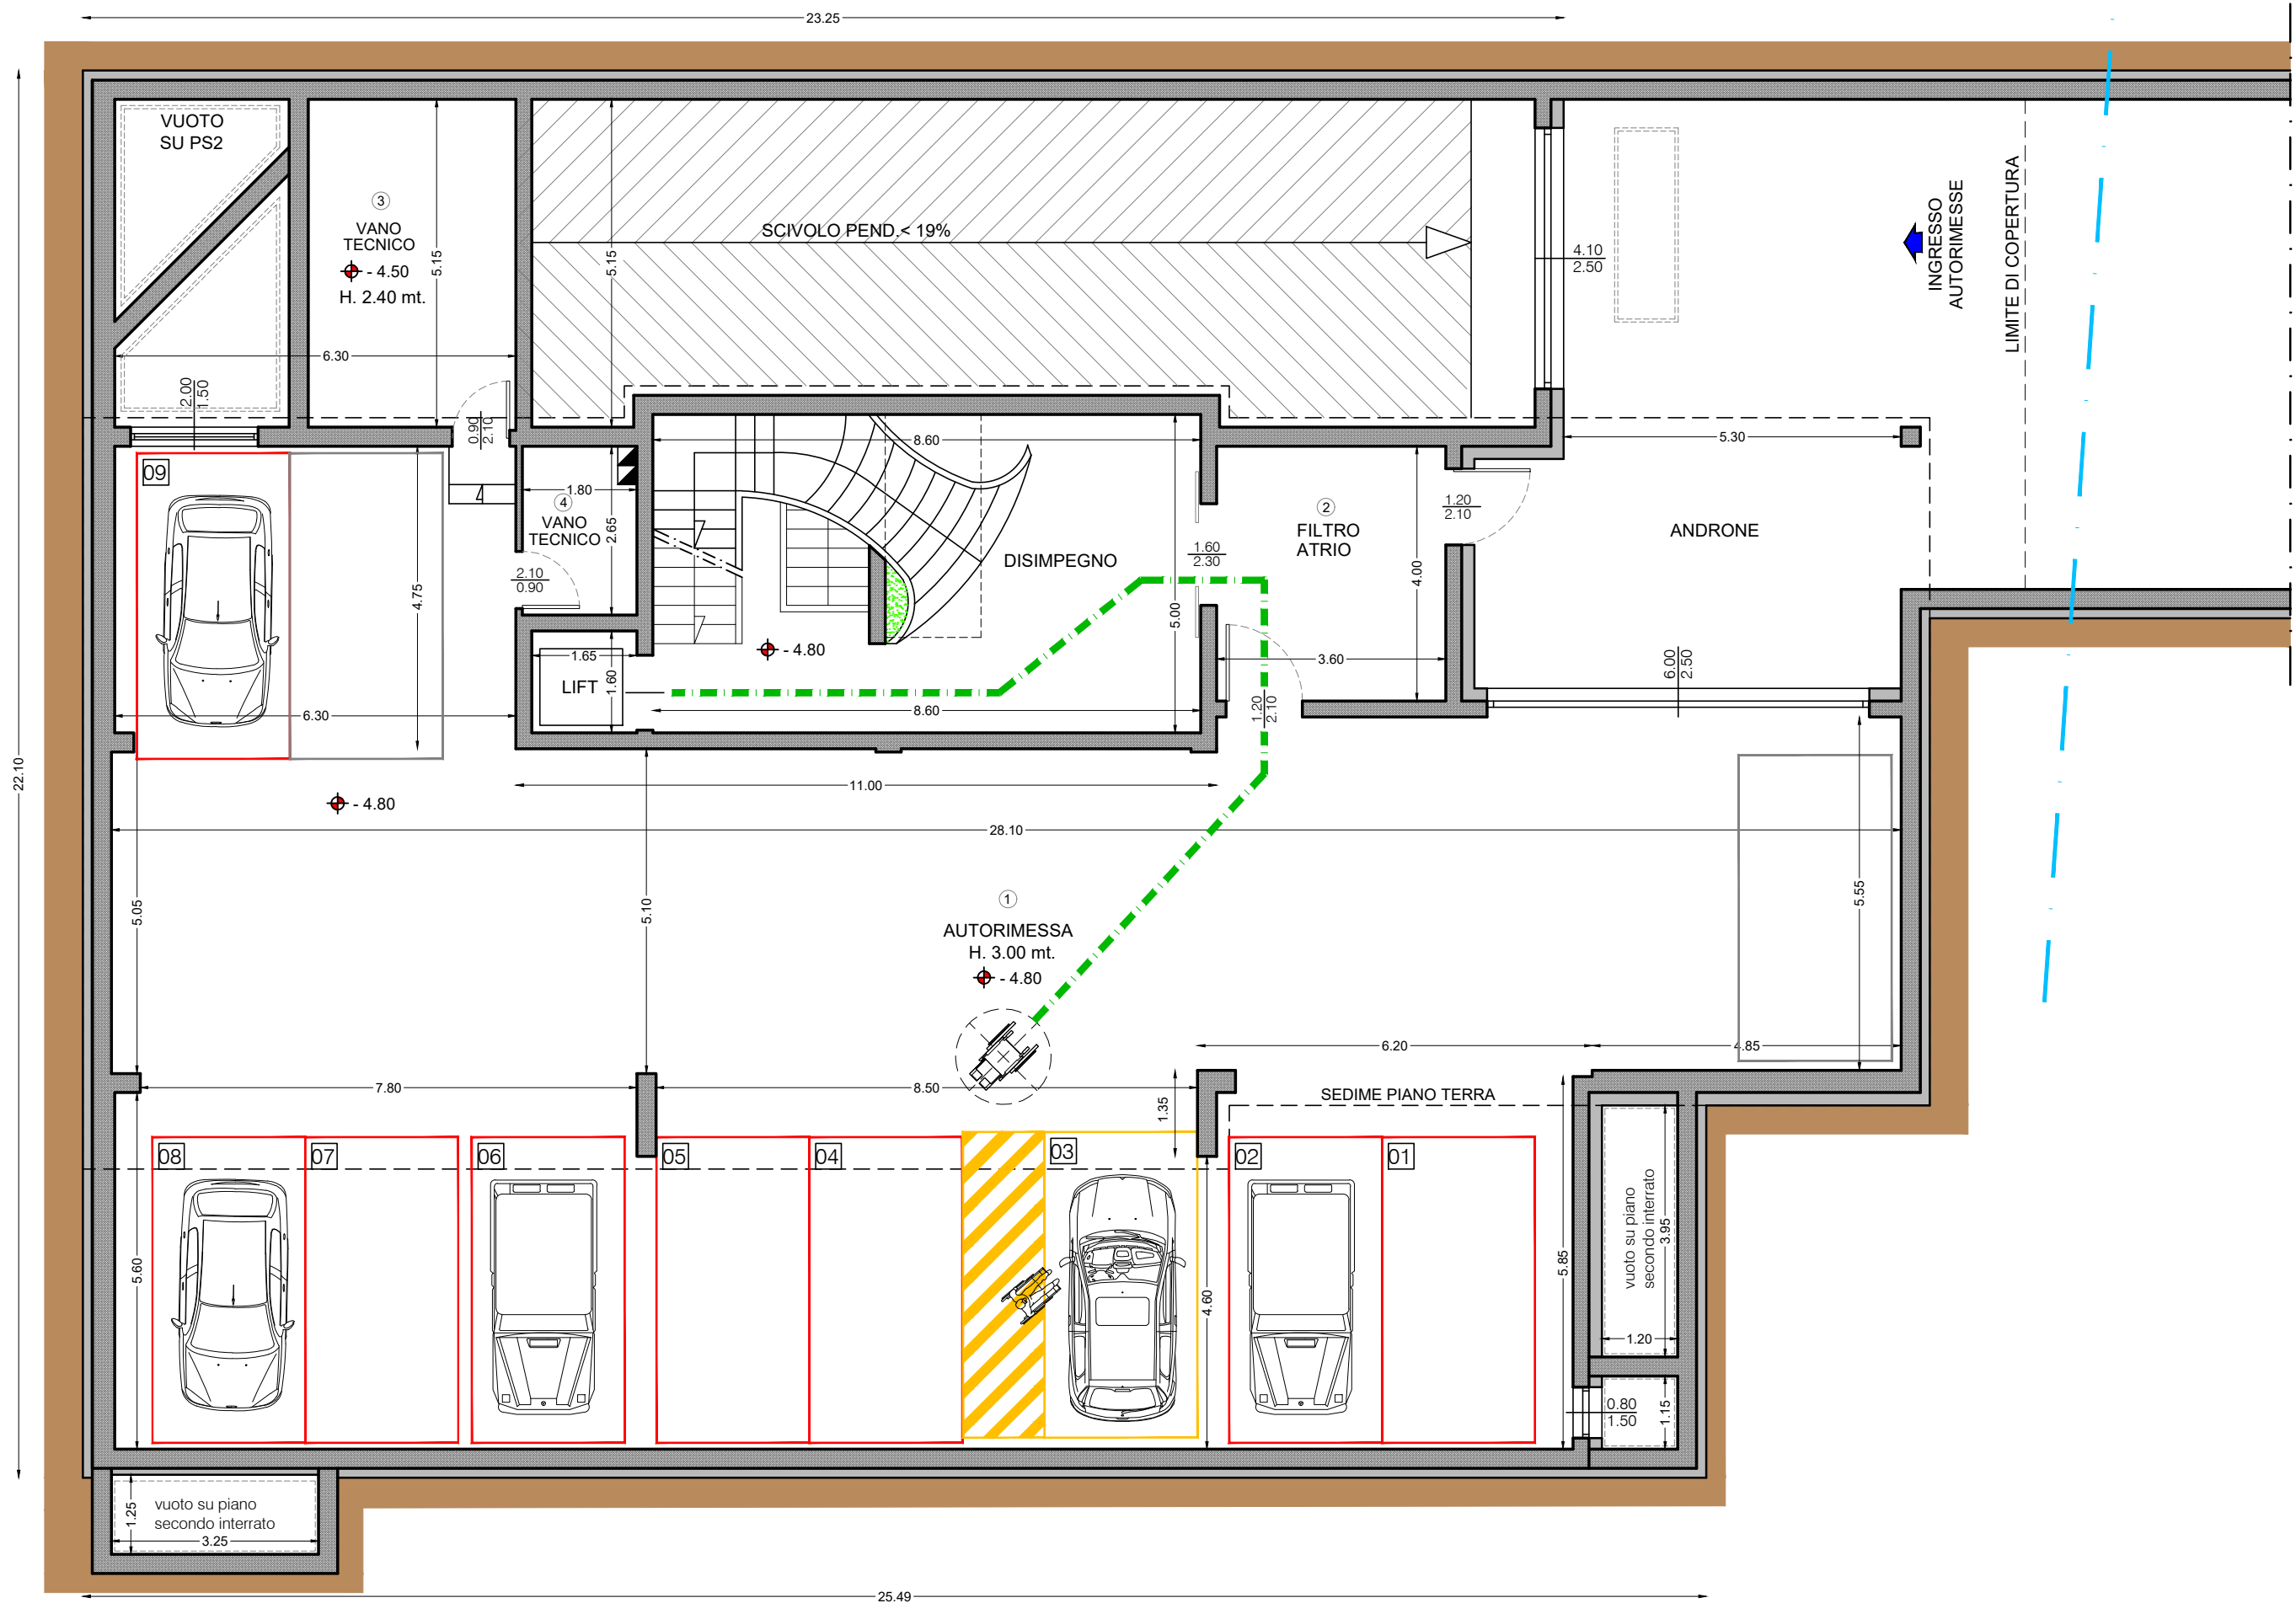

PIANTA PIANO SEMINTERRATO

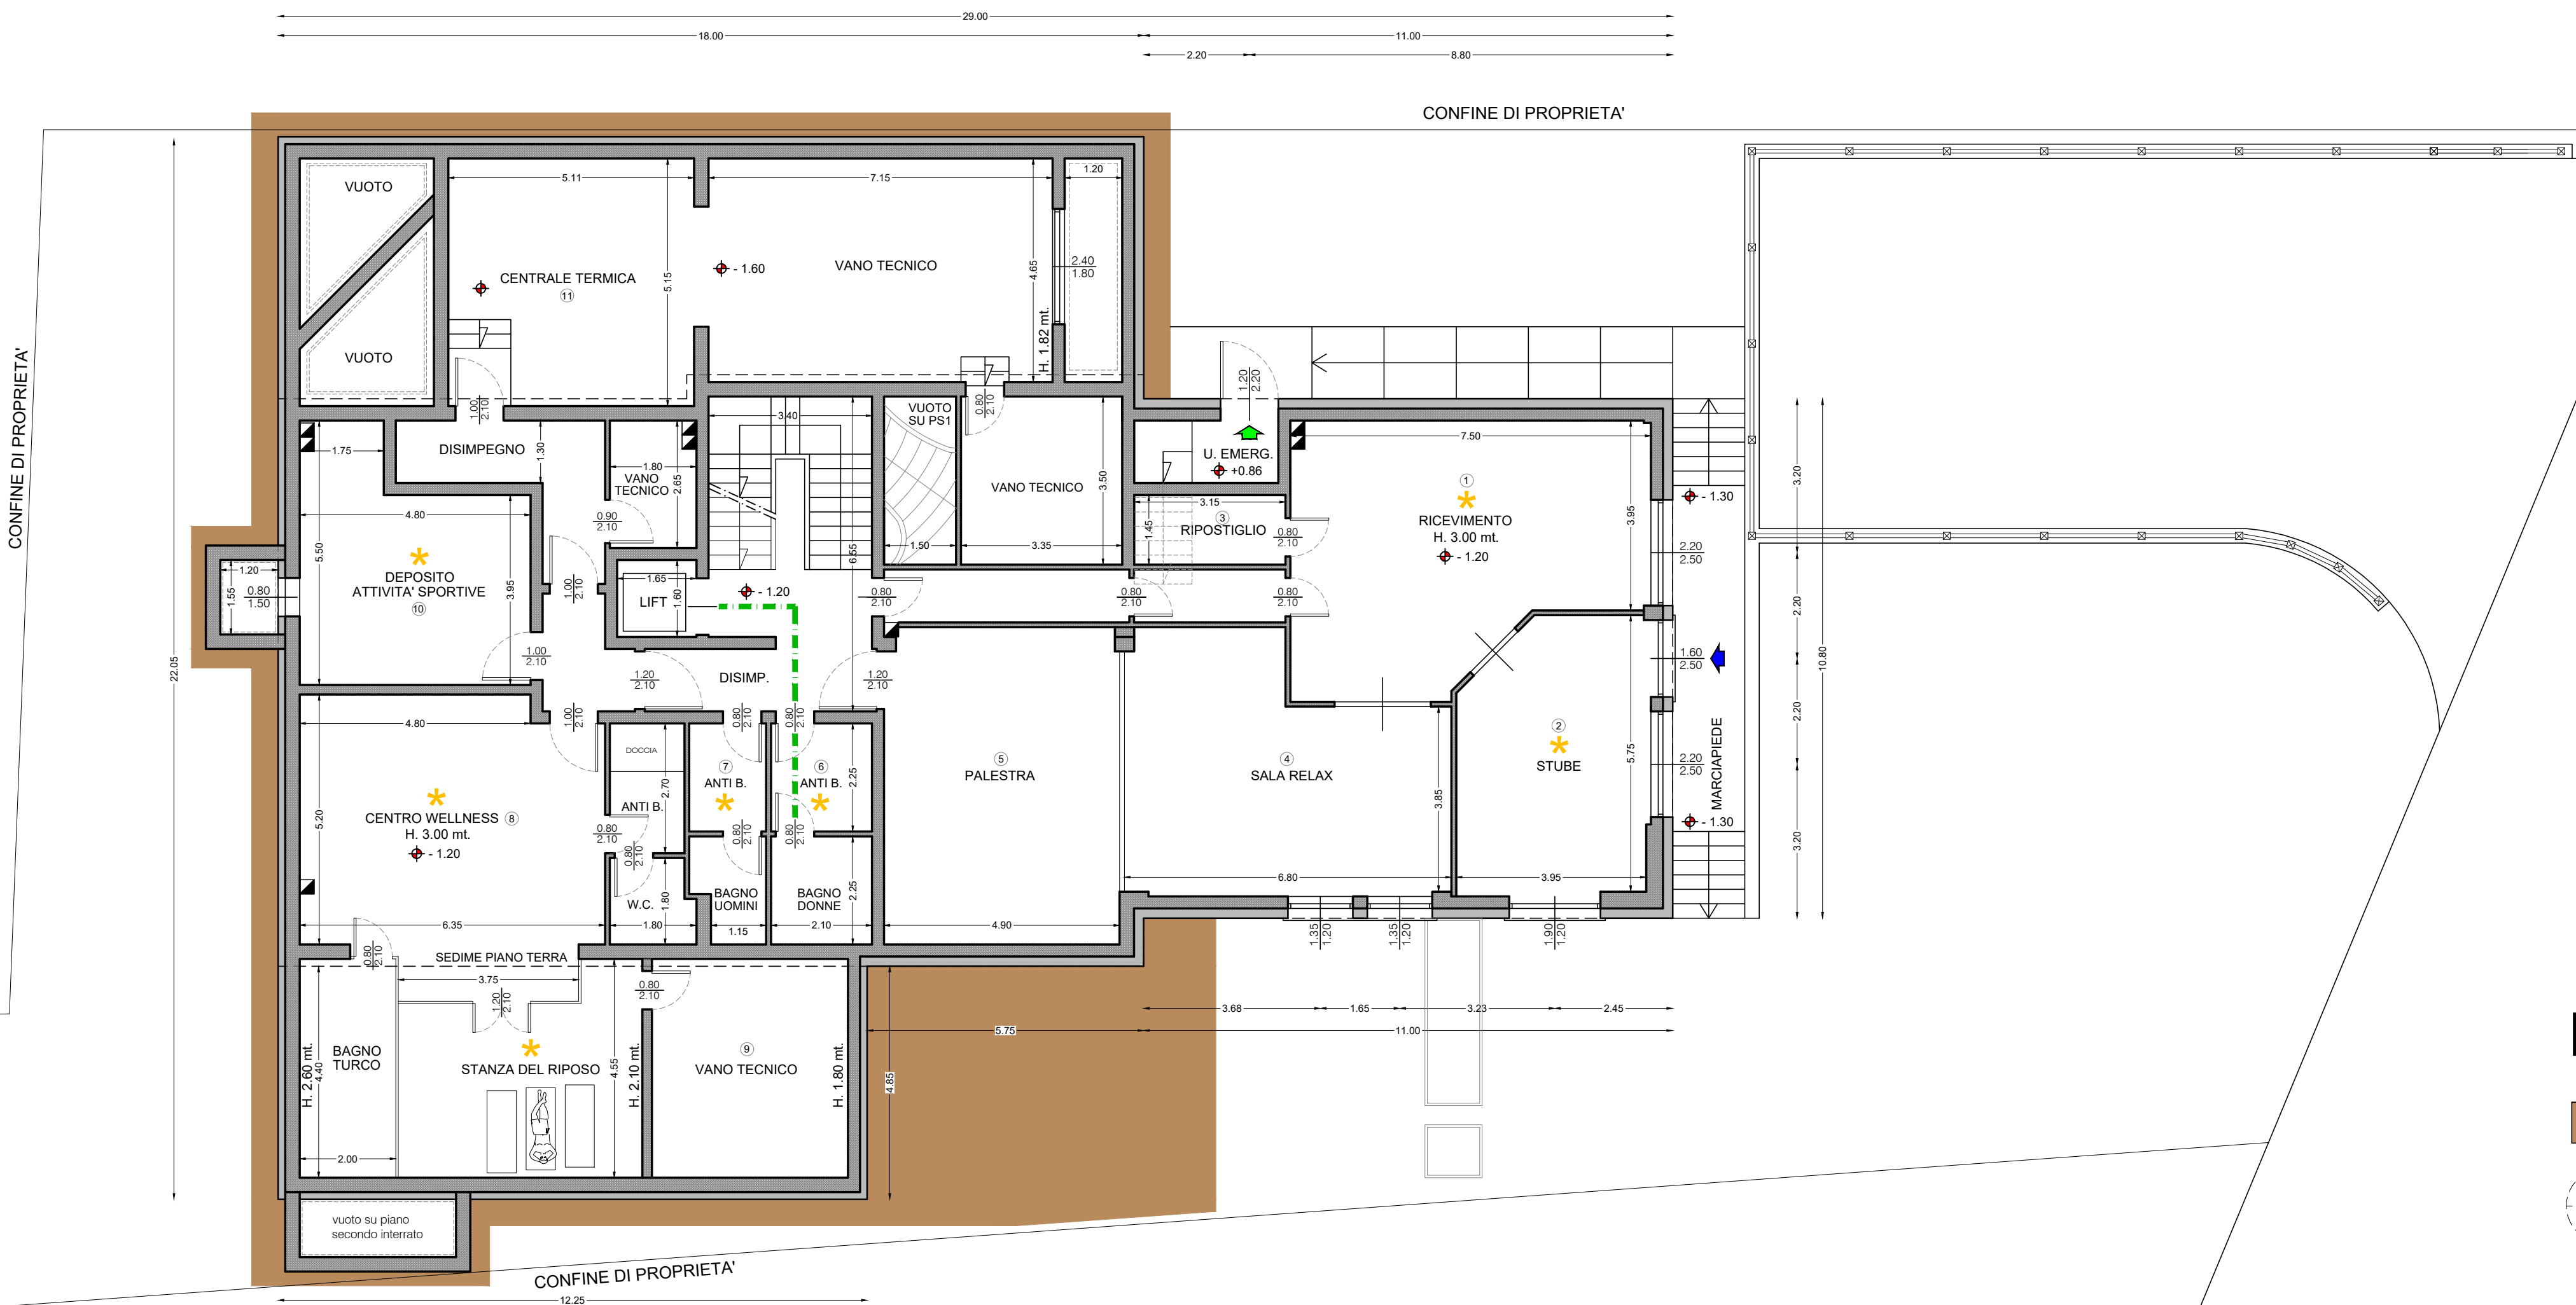

CALCOLO R.A.I.

PIANTA PIANO SECONDO INTERRATO			
LOCALE	S.N.	S.F.	Rapp.
1 AUTORIMESSA	mq. 490.00	mq. 18.94	1/25.87 > 1/40

PIANTA PIANO PRIMO INTERRATO			
LOCALE	S.N.	S.F.	Rapp.
1 AUTORIMESSA	mq. 313.28	mq. 15.60	1/20.08 > 1/40
2 FILTRO/ATRIO	mq. 14.40	mq. 1.80	1/8.00 = 1/8
3 VANO TECNICO	mq. 16.83	-----	TRATTAMENTO ARIA
4 VANO TECNICO	mq. 4.77	-----	TRATTAMENTO ARIA

PIANTA PIANO SEMINTERRATO			
LOCALE	S.N.	S.F.	Rapp.
1 RICEVIMENTO	mq. 37.19	mq. 5.50	1/6.76 > 1/8
2 STUBE	mq. 22.64	mq. 11.78	1/1.92 > 1/8
3 RIPOSTIGLIO	mq. 4.56	-----	TRATTAMENTO ARIA
4 SALA RELAX	mq. 32.20	mq. 3.24	1/9.94 > 1/25
5 PALESTRA	mq. 32.20	-----	TRATTAMENTO ARIA
6 BAGNO DONNE	mq. 9.65	-----	TRATTAMENTO ARIA
7 BAGNO UOMINI	mq. 6.89	-----	TRATTAMENTO ARIA
8 WELLNESS	mq. 65.93	-----	TRATTAMENTO ARIA
9 VANO TECNICO	mq. 18.54	-----	TRATTAMENTO ARIA
10 DEPOSITO	mq. 21.67	-----	TRATTAMENTO ARIA
11 CENTRALE TERM.	mq. 60.33	mq. 4.80	1/12.57 > 1/30

LEGENDA:

- SUPERFICIE COMPLETAMENTE INTERRATA
- PERCORSO DISABILI
- LOCALI DOTATI DI " U.T.A. "

STUDIO ASSOCIATO
D.M.P.
Via Dalia Gesa n.661 -23041- Livigno (SO)
tel./fax : (0342) 997561
e-mail : info@studiodmp.eu
c.f. 92017290146

Geometra MOTTINI DAVIDE c.f. MTT DVD 65721 ER21U Collegio Geometri Prov. di Sondrio n.1043
Geometra PINI MASSIMO c.f. PINI MSM 72A18 E200R Collegio Geometri Prov. di Sondrio n.1158

Comune: LIVIGNO Provincia: SONDRIO

Località/Via : SAROCH

Identificazione catastale :
Foglio n.40 Mapp. n. 1641-1626-1627-1860-1923

Progetto : **PRIMA VARIANTE IN CORSO D'OPERA**
LIEVI MODIFICHE ARCHITETTONICHE E
INTERNE AI PIANI CON REALIZZAZIONE
DI NUOVI VANI ACCESSORI INTERRATI
E BUSSOLA D'INGRESSO

Oggetto : **PIANTE PS2 - PS1 - PS**
APPROVATE

Committente : SNOW CRYSTAL S.R.L.

Tavola:
B
a

Scala :
1:100

Data :
LUGLIO 2025

Aggiornamenti :
Data :
Data :

DSGN: CNTL:

Il tecnico