

CALCOLO R.A.I.


PIANTA PIANO TERRA (Q. +2.40 P.F.)

PIANTA PIANO TERRA				
LOCALE	S.N.	S.F.	Rapp.	
1 SALA COLAZIONI	mq. 78.56	mq. 28.81	1/2.72 > 1/8	
2 OFFICE	mq. 7.02	mq. 1.44	1/4.87 > 1/8	
3 CAMERA PERSONALE	mq. 17.19	mq. 3.84	1/4.48 > 1/8	
4 BAGNO	mq. 4.00	-----	AERAZIONE FORZATA	
5 CAMERA	mq. 25.03	mq. 4.96	1/5.04 > 1/8	
6 BAGNO	mq. 3.80	-----	AERAZIONE FORZATA	
7 CAMERA	mq. 19.52	mq. 3.52	1/5.54 > 1/8	
8 BAGNO	mq. 6.30	mq. 1.44	1/4.37 > 1/8	
9 CAMERA	mq. 19.32	mq. 4.80	1/4.02 > 1/8	
10 BAGNO	mq. 4.25	-----	AERAZIONE FORZATA	
11 CAMERA	mq. 14.00	mq. 4.80	1/2.92 > 1/8	
12 BAGNO	mq. 5.40	-----	AERAZIONE FORZATA	
13 CAMERA DISABILI	mq. 14.48	mq. 4.80	1/3.02 > 1/8	
14 BAGNO	mq. 4.42	-----	AERAZIONE FORZATA	


PIANTA PIANO PRIMO			
LOCALE	S.N.	S.F.	Rapp.
15 CAMERA	mq. 15.85	mq. 4.80	1/3.30 > 1/8
16 BAGNO	mq. 4.77	-----	AERAZIONE FORZATA
17 CAMERA PERSONALE	mq. 17.19	mq. 3.84	1/4.48 > 1/8
18 BAGNO	mq. 4.00	-----	AERAZIONE FORZATA
19 CAMERA	mq. 25.03	mq. 4.96	1/5.04 > 1/8
20 BAGNO	mq. 3.80	-----	AERAZIONE FORZATA
21 CAMERA	mq. 19.52	mq. 3.52	1/5.54 > 1/8
22 BAGNO	mq. 6.30	mq. 1.44	1/4.37 > 1/8
23 CAMERA	mq. 19.32	mq. 4.80	1/4.02 > 1/8
24 BAGNO	mq. 4.25	-----	AERAZIONE FORZATA
25 CAMERA	mq. 14.00	mq. 4.80	1/2.92 > 1/8
26 BAGNO	mq. 5.40	-----	AERAZIONE FORZATA
27 CAMERA	mq. 14.00	mq. 4.80	1/2.92 > 1/8
28 BAGNO	mq. 5.40	-----	AERAZIONE FORZATA
29 CAMERA	mq. 17.64	mq. 4.80	1/3.68 > 1/8
30 BAGNO	mq. 5.92	mq. 1.44	1/4.11 > 1/8
31 CAMERA	mq. 19.46	mq. 4.80	1/4.09 > 1/8
32 BAGNO	mq. 6.09	mq. 1.44	1/4.00 > 1/8

PIANTA PIANO SECONDO			
LOCALE	S.N.	S.F.	Rapp.
33 CAMERA	mq. 15.85	mq. 4.80	1/3.30 > 1/8
34 BAGNO	mq. 4.77	-----	AERAZIONE FORZATA
35 CAMERA	mq. 17.60	mq. 3.84	1/4.58 > 1/8
36 BAGNO	mq. 5.10	-----	AERAZIONE FORZATA
37 CAMERA	mq. 21.52	mq. 4.24	1/5.08 > 1/8
38 BAGNO	mq. 3.80	-----	AERAZIONE FORZATA
39 CAMERA	mq. 18.07	mq. 3.04	1/5.94 > 1/8
40 BAGNO	mq. 3.24	-----	AERAZIONE FORZATA
41 CAMERA	mq. 16.82	mq. 6.00	1/2.80 > 1/8
42 BAGNO	mq. 4.80	-----	AERAZIONE FORZATA
43 CAMERA	mq. 14.00	mq. 4.80	1/2.91 > 1/8
44 BAGNO	mq. 5.40	-----	AERAZIONE FORZATA
45 CAMERA	mq. 14.00	mq. 4.80	1/2.91 > 1/8
46 BAGNO	mq. 5.40	-----	AERAZIONE FORZATA
47 CAMERA	mq. 17.64	mq. 4.80	1/3.68 > 1/8
48 BAGNO	mq. 5.92	mq. 1.44	1/4.11 > 1/8
49 CAMERA	mq. 18.50	mq. 4.80	1/3.51 > 1/8
50 BAGNO	mq. 6.09	mq. 1.44	1/4.00 > 1/8


PIANTA PIANO SECONDO (Q. +8.65 P.F.)

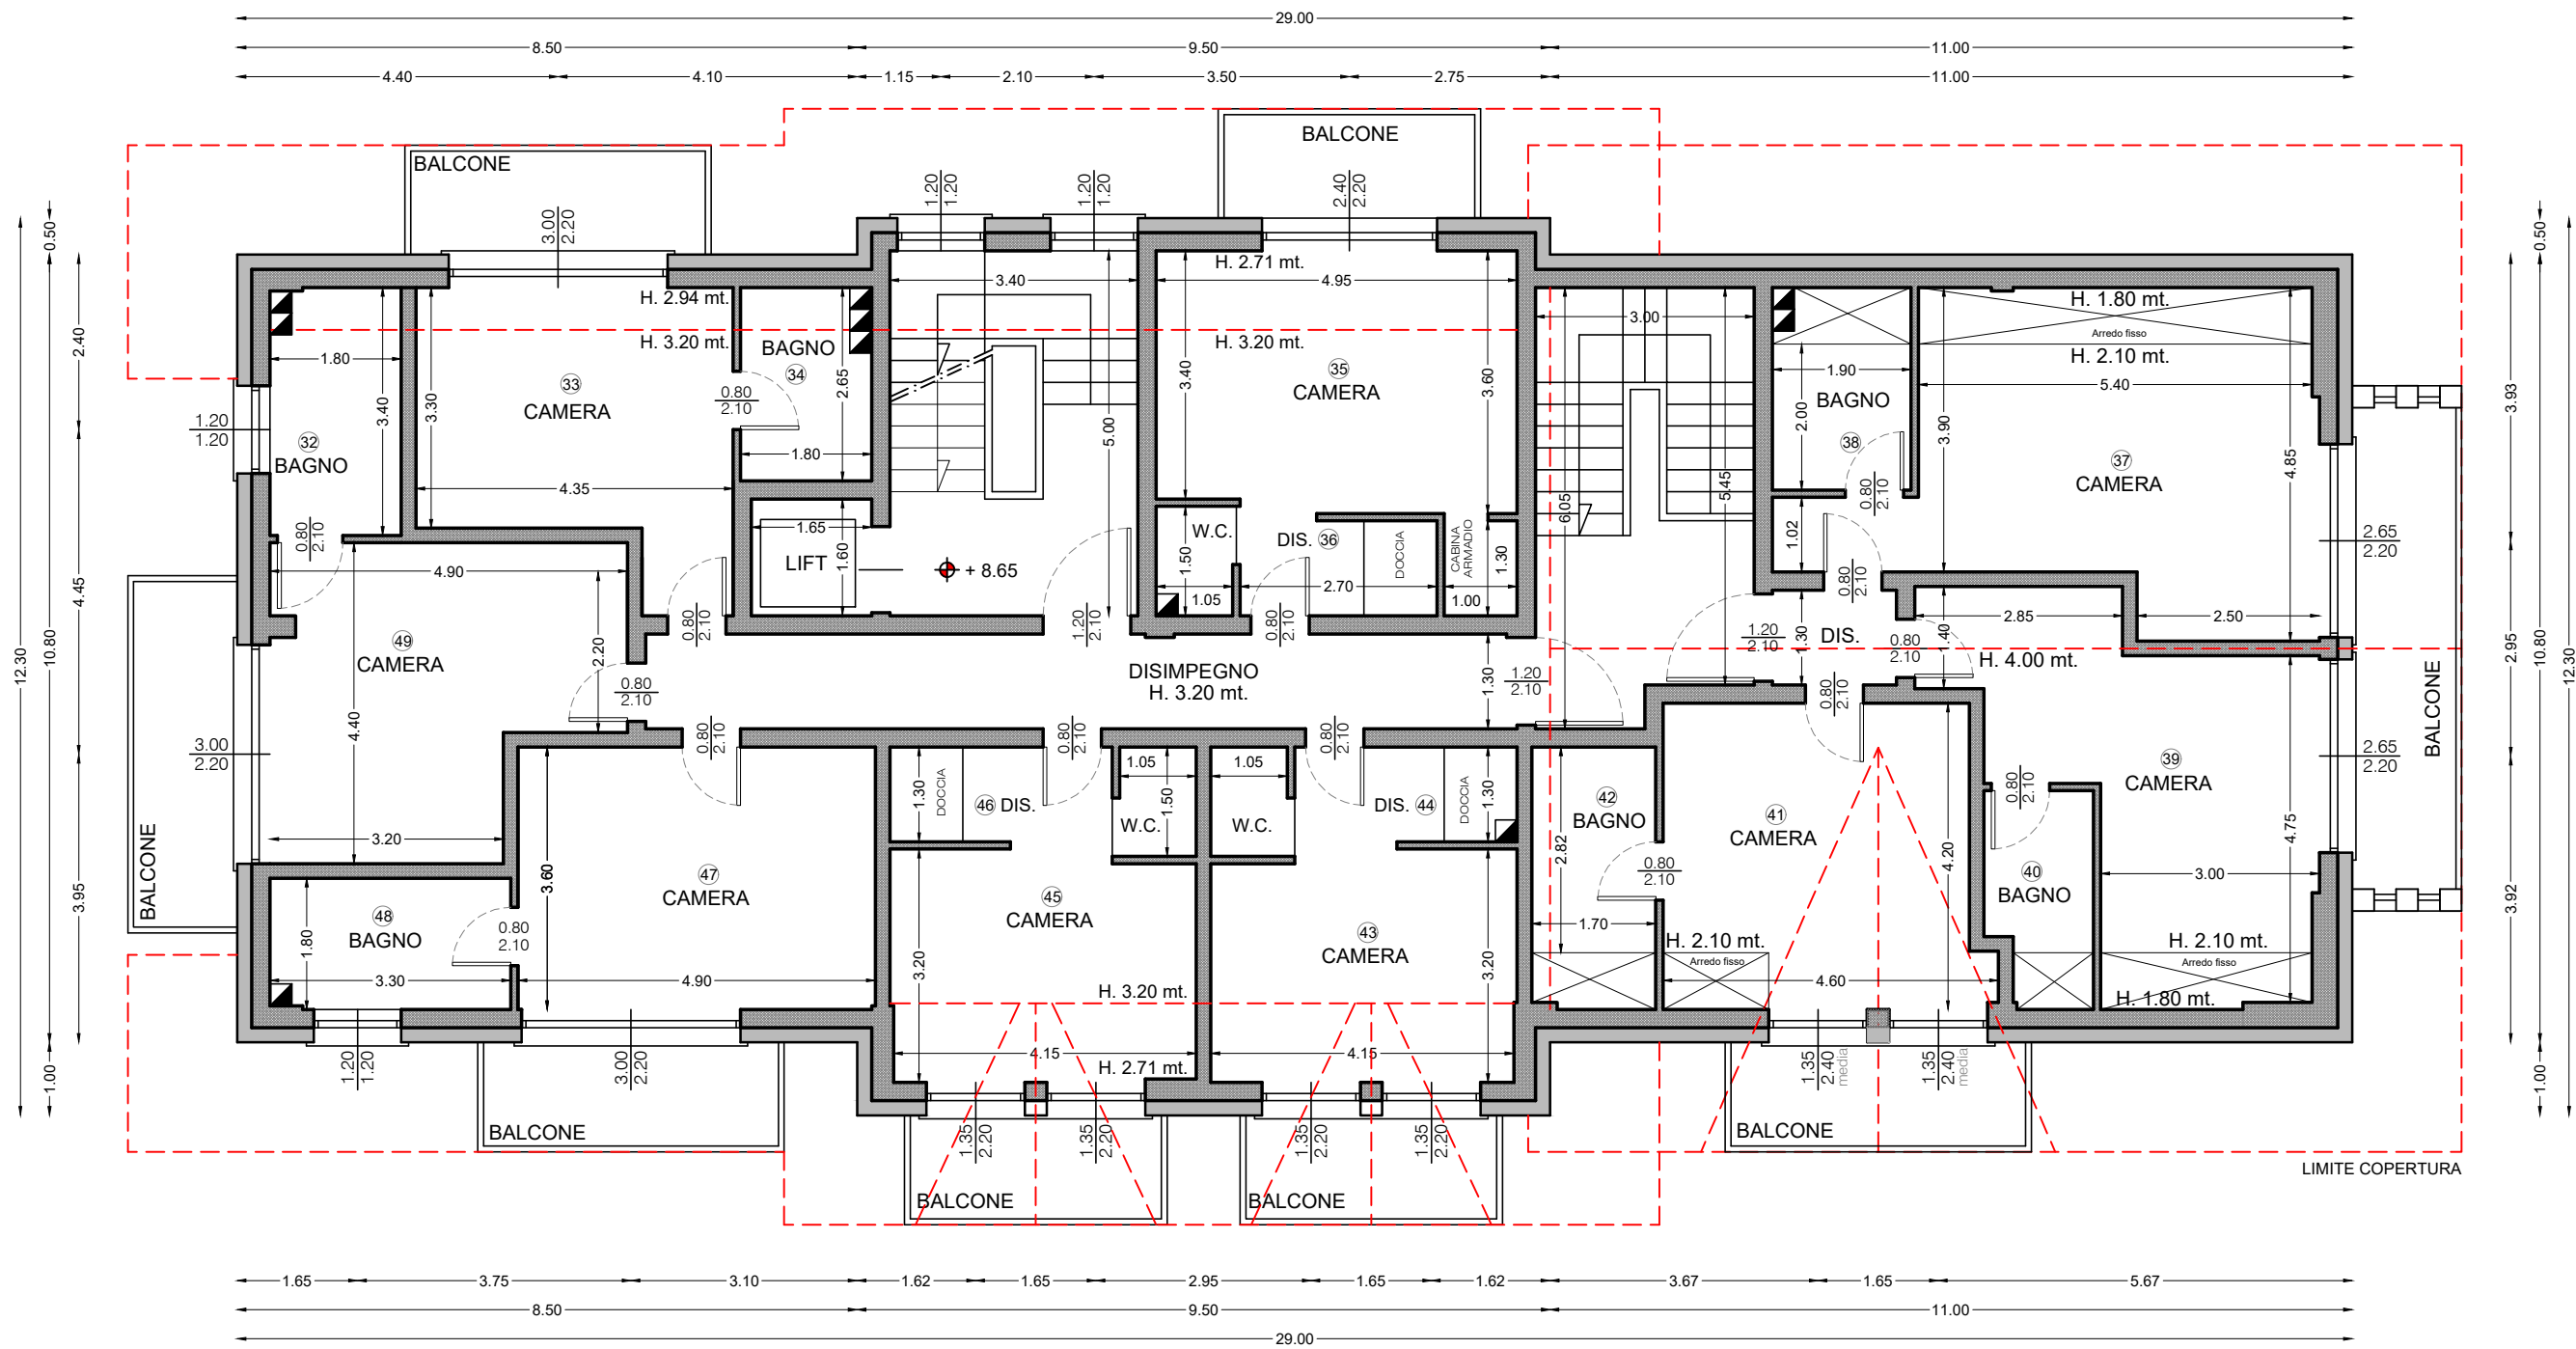

PIANTA PIANO PRIMO (Q. +5.60 P.F.)

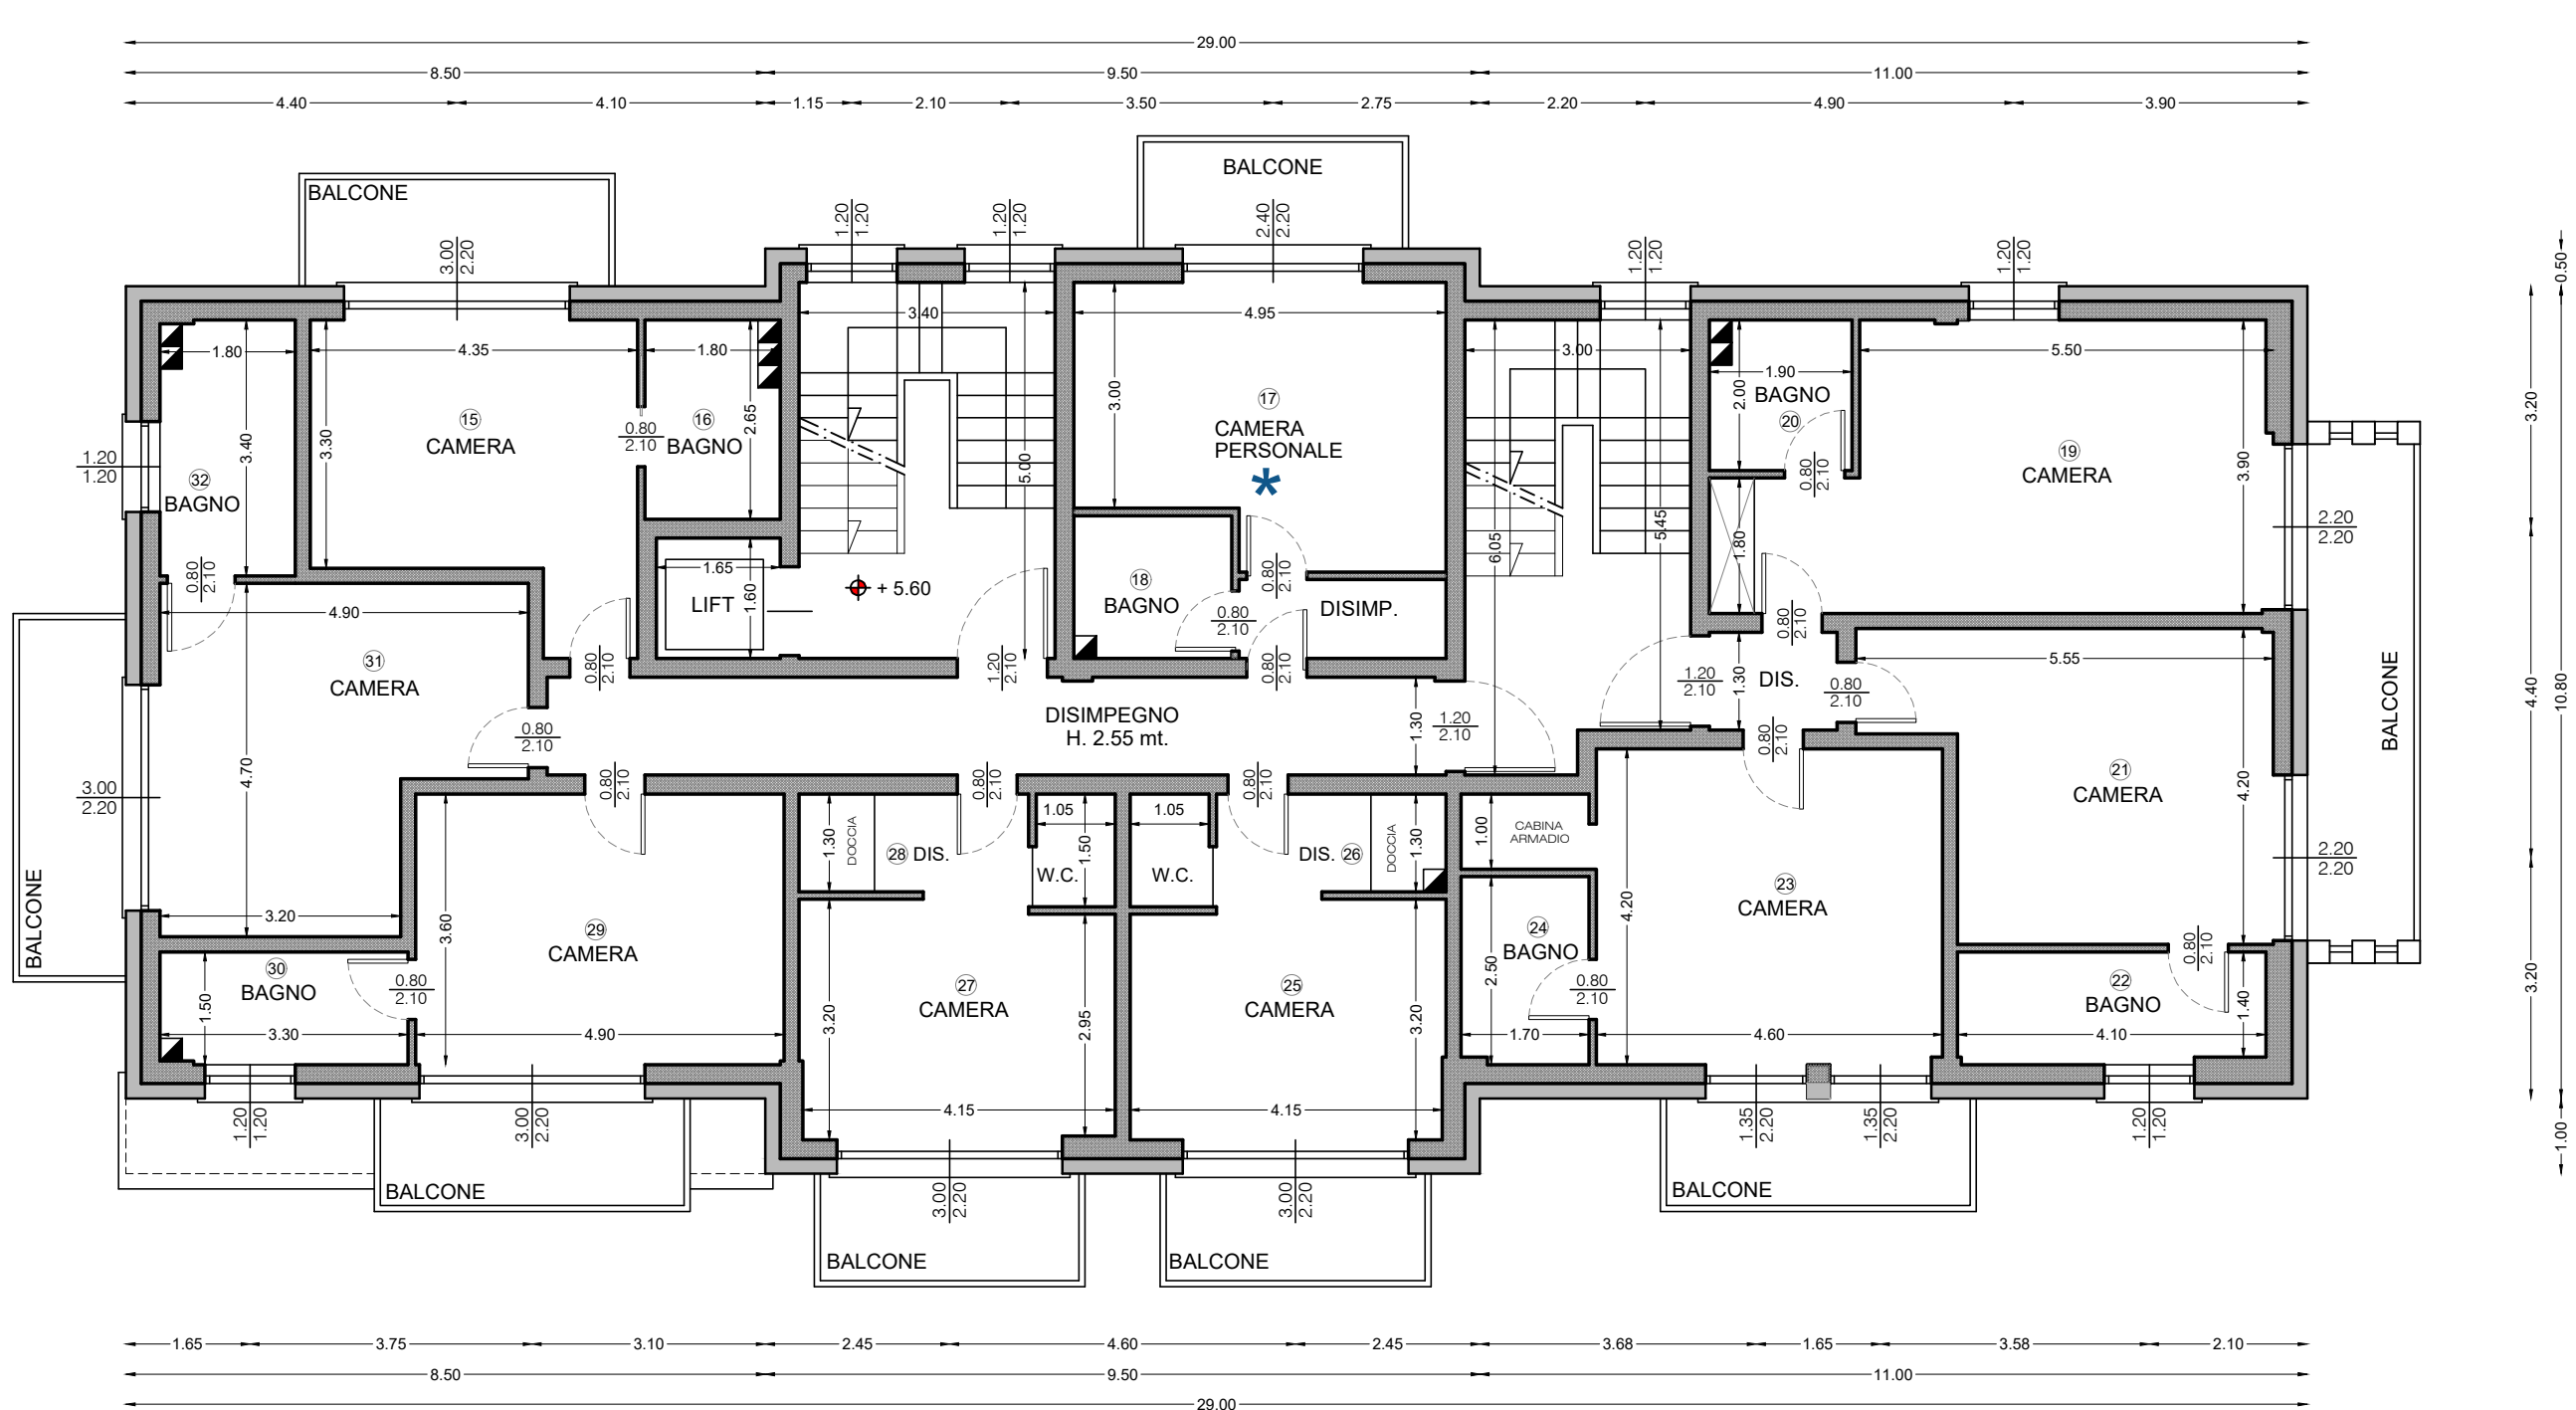

LEGENDA:

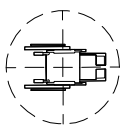

PERCORSO DISABILI




LOCALI DOTATI DI "U.T.A."



ALLOGGI PER IL PERSONALE ASSIMILABILI

PIANTA PIANO TERZO (Q. +12.15 P.F.)

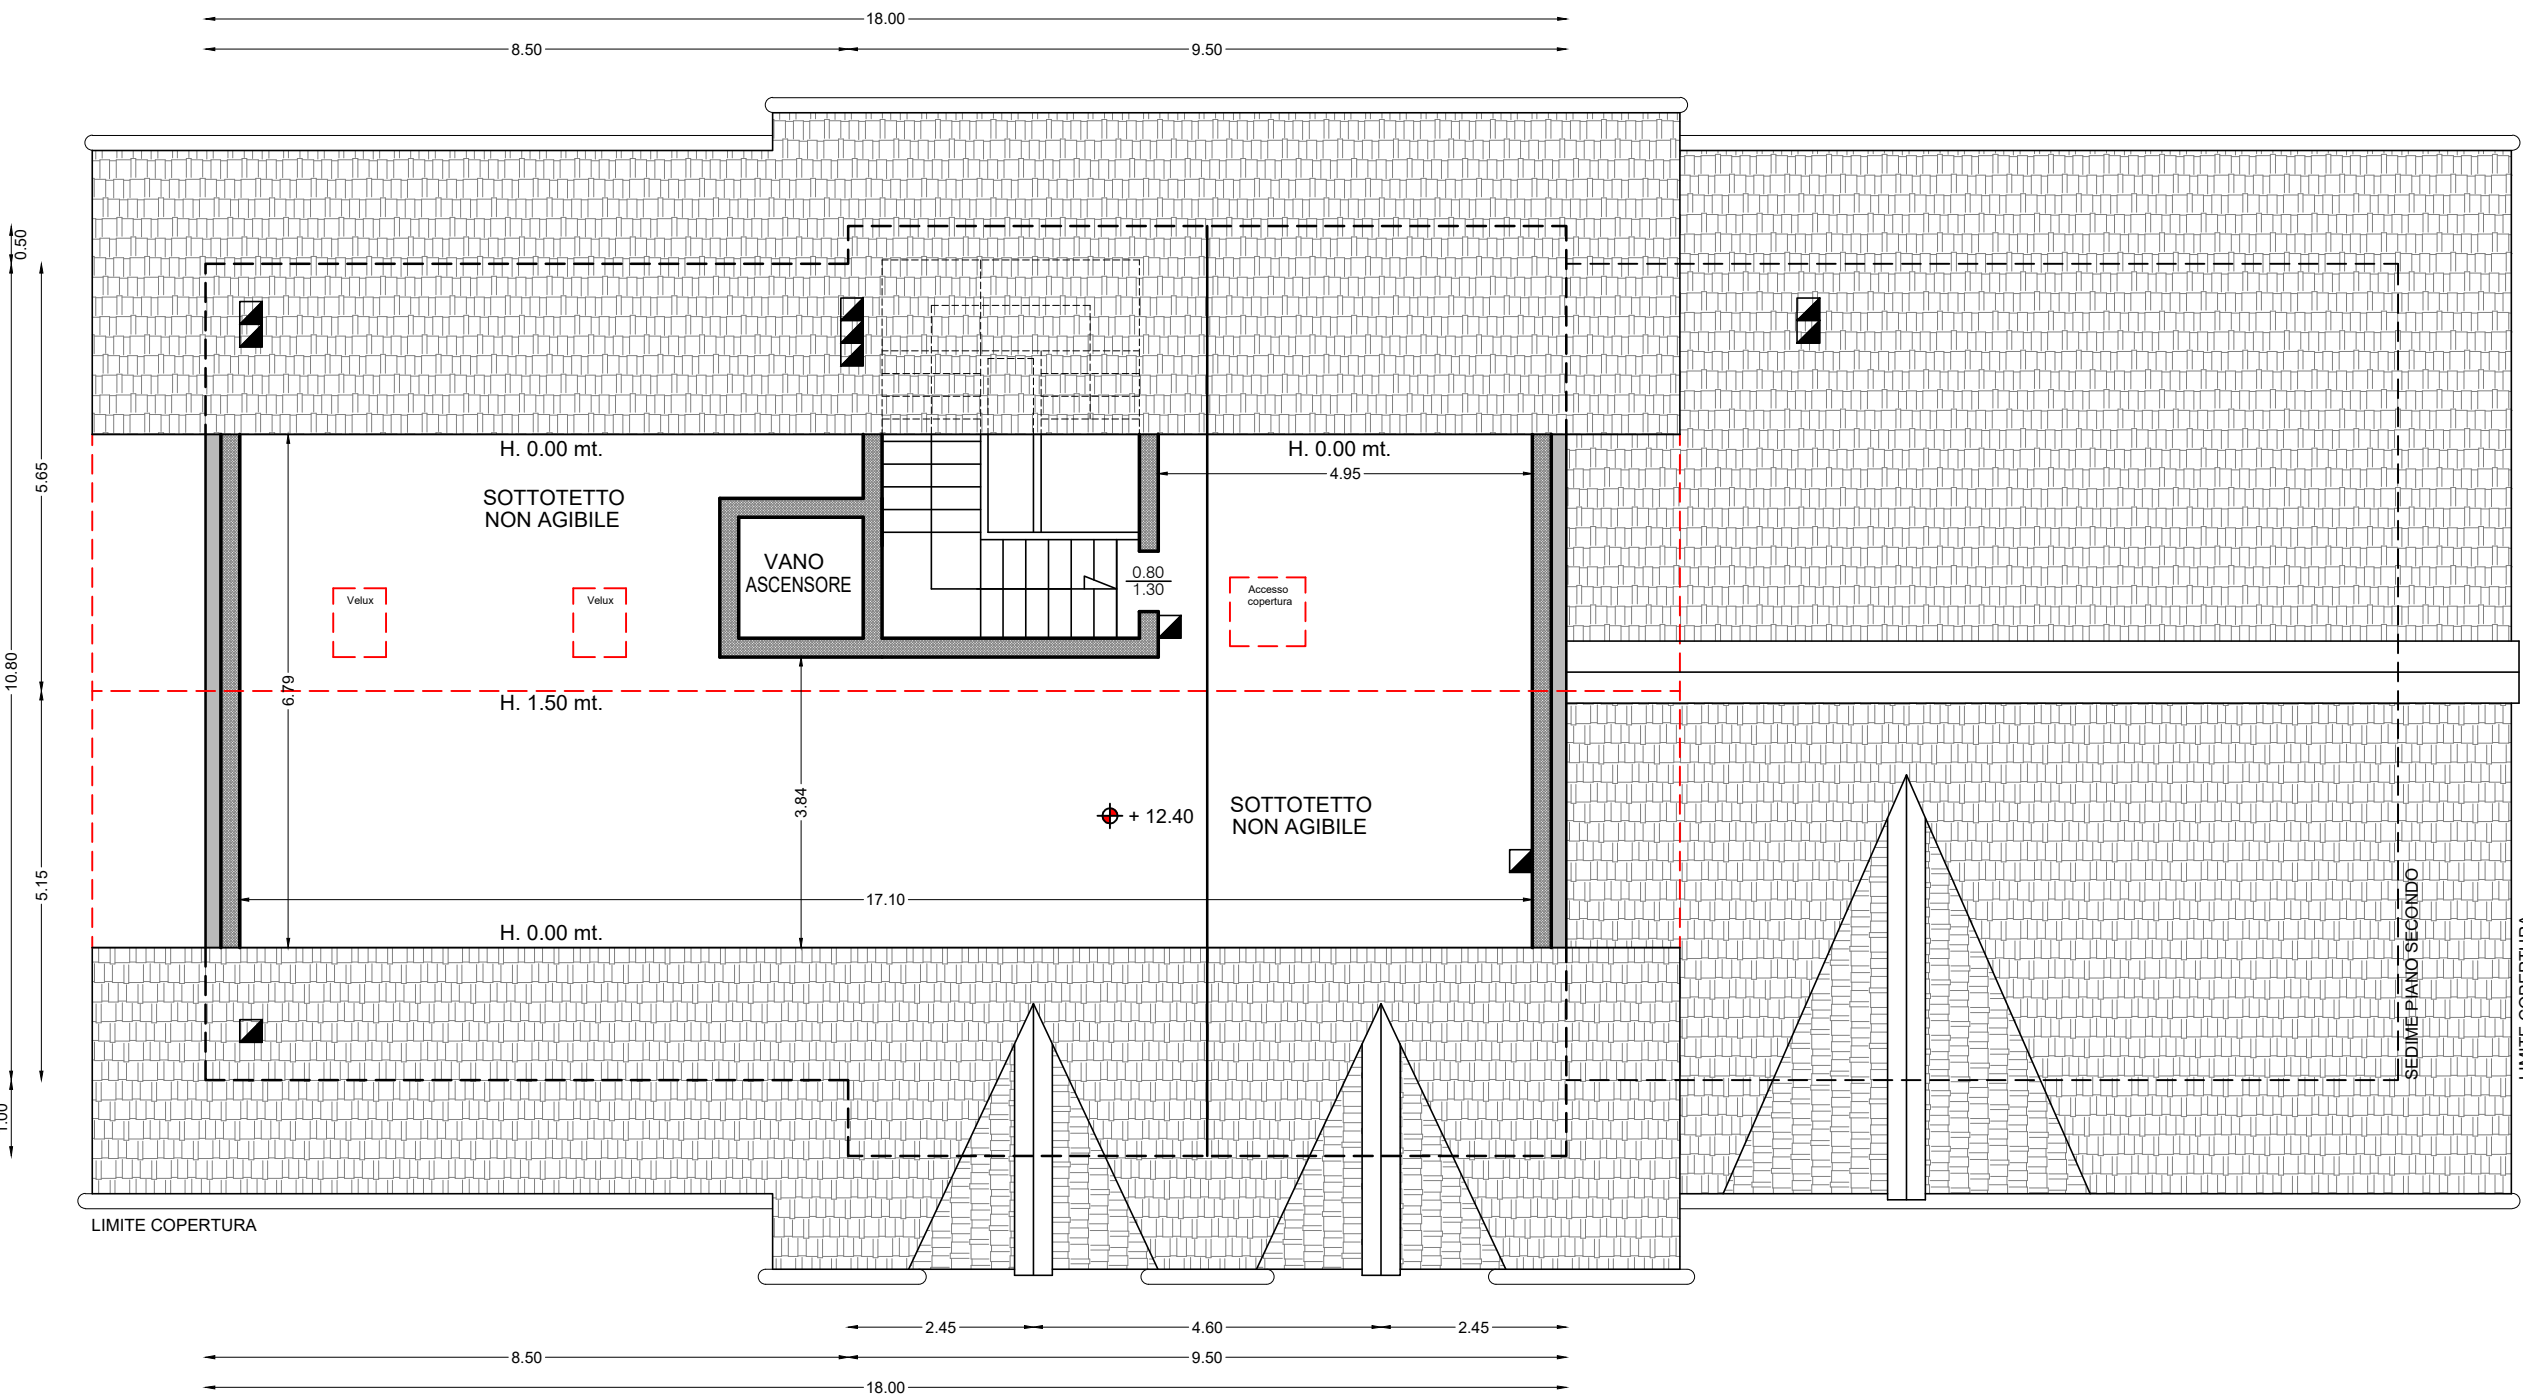

STUDIO ASSOCIATO
D.M.P.
Via Dala Gessa n.661 - 23041- Livigno (SO)
tel./fax : (0342) 997561
e-mail : info@studiodmp.eu
c.f. 92017290146

Geometra MOTTINI DAVIDE c.f. MTT DVD 65721 E621U Collegio Geometri Prov. di Sondrio n.1043

Geometra PINI MASSIMO c.f. PINI MSM 72A18 E200R Collegio Geometri Prov. di Sondrio n.1158

Comune: LIVIGNO Provincia: SONDRIO

Località/Via : SAROCH

Identificazione catastale :
Foglio n.40 Mapp. n. 1641-1626-1627-1860-1923

Progetto : **PRIMA VARIANTE IN CORSO D'OPERA**
LIEVI MODIFICHE ARCHITETTONICHE E
INTERNE AI PIANI CON REALIZZAZIONE
DI NUOVI VANI ACCESSORI INTERRATI
E BUSSOLA D'INGRESSO

Oggetto : PIANTE PT - P1 - P2 - P3
APPROVATE

Committente : SNOW CRYSTAL S.R.L.

Tavola: B	Scala : 1:100	
	Data : LUGLIO 2025	Aggiornamento :
	File : 2025/Guana sorelle/Nuovo albergo Saroch	
	Data :	Data :

DSGN: CNTL:

Il tecnico