




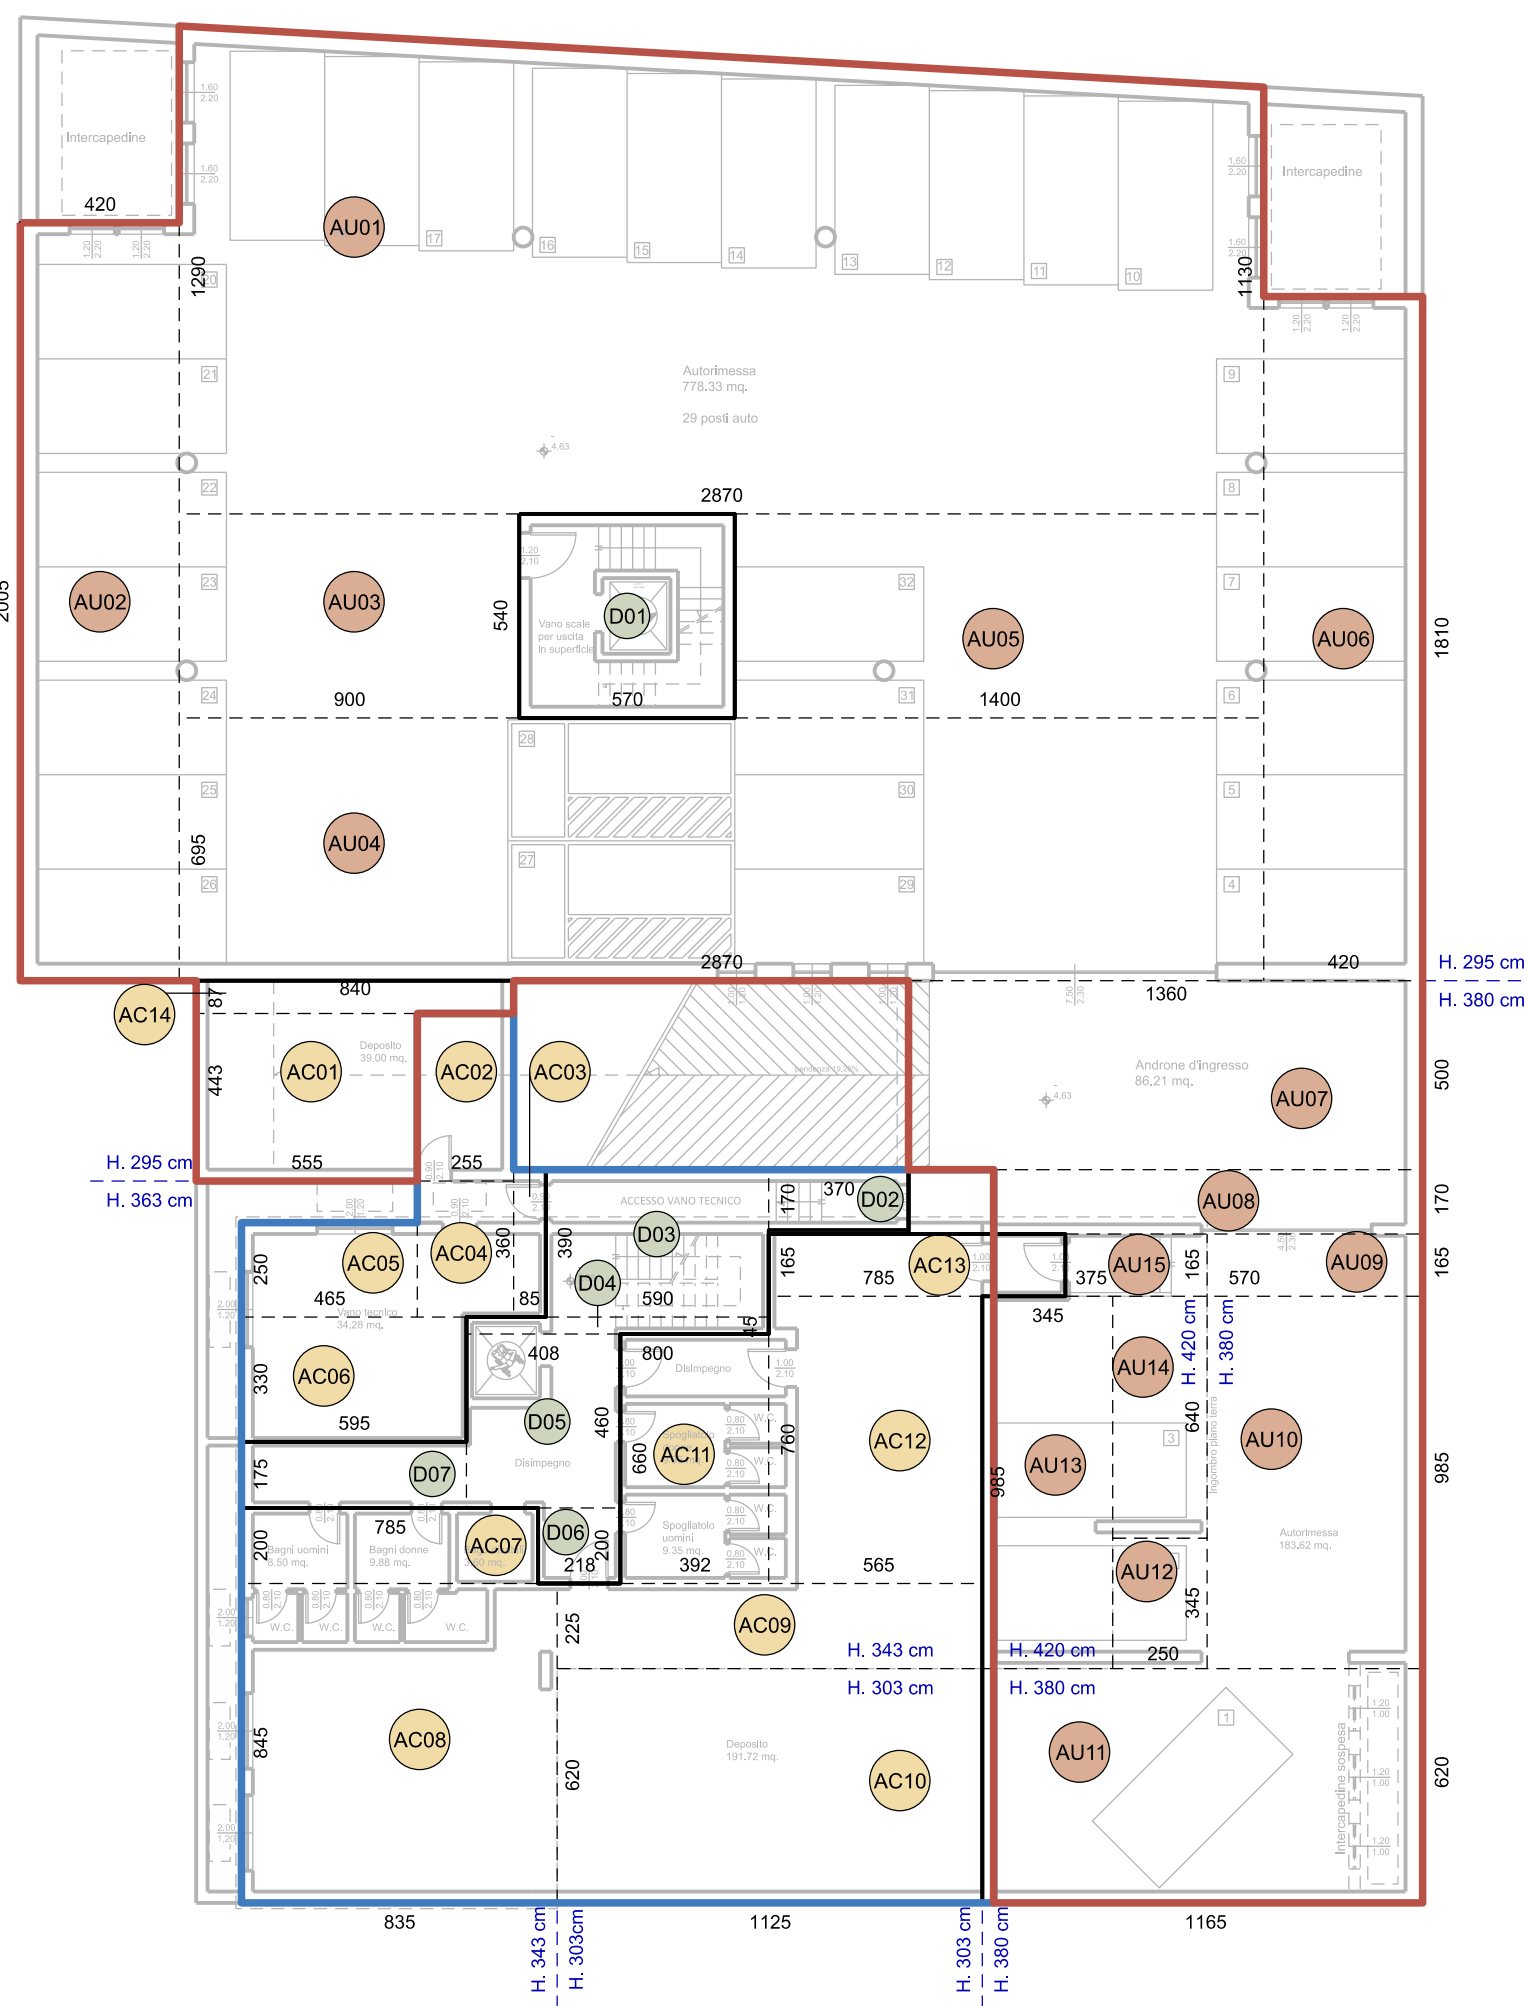


PIANTA PIANO INTERRATO

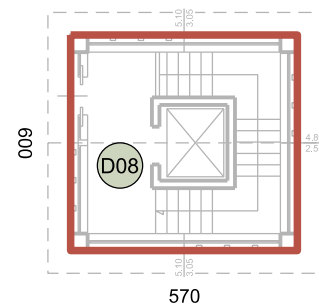

PIANTA PIANO TERRA
USCITA PARCHEGGIO INTERRATO

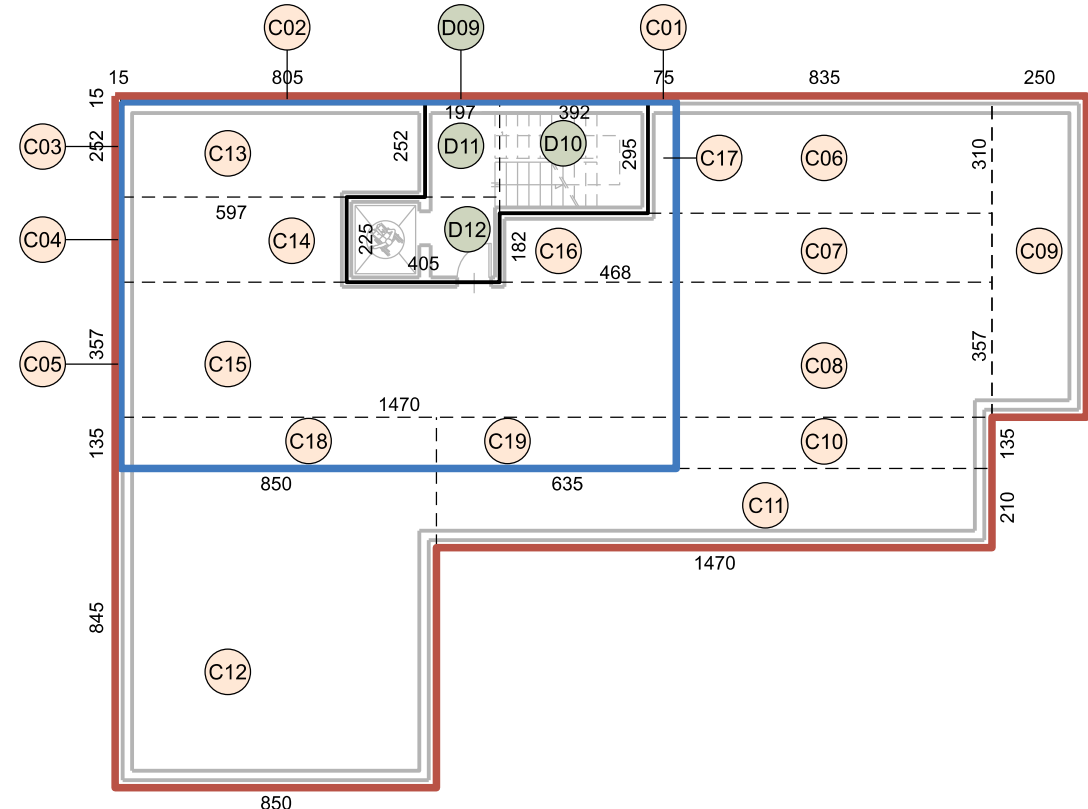

PIANTA PIANO TERRA

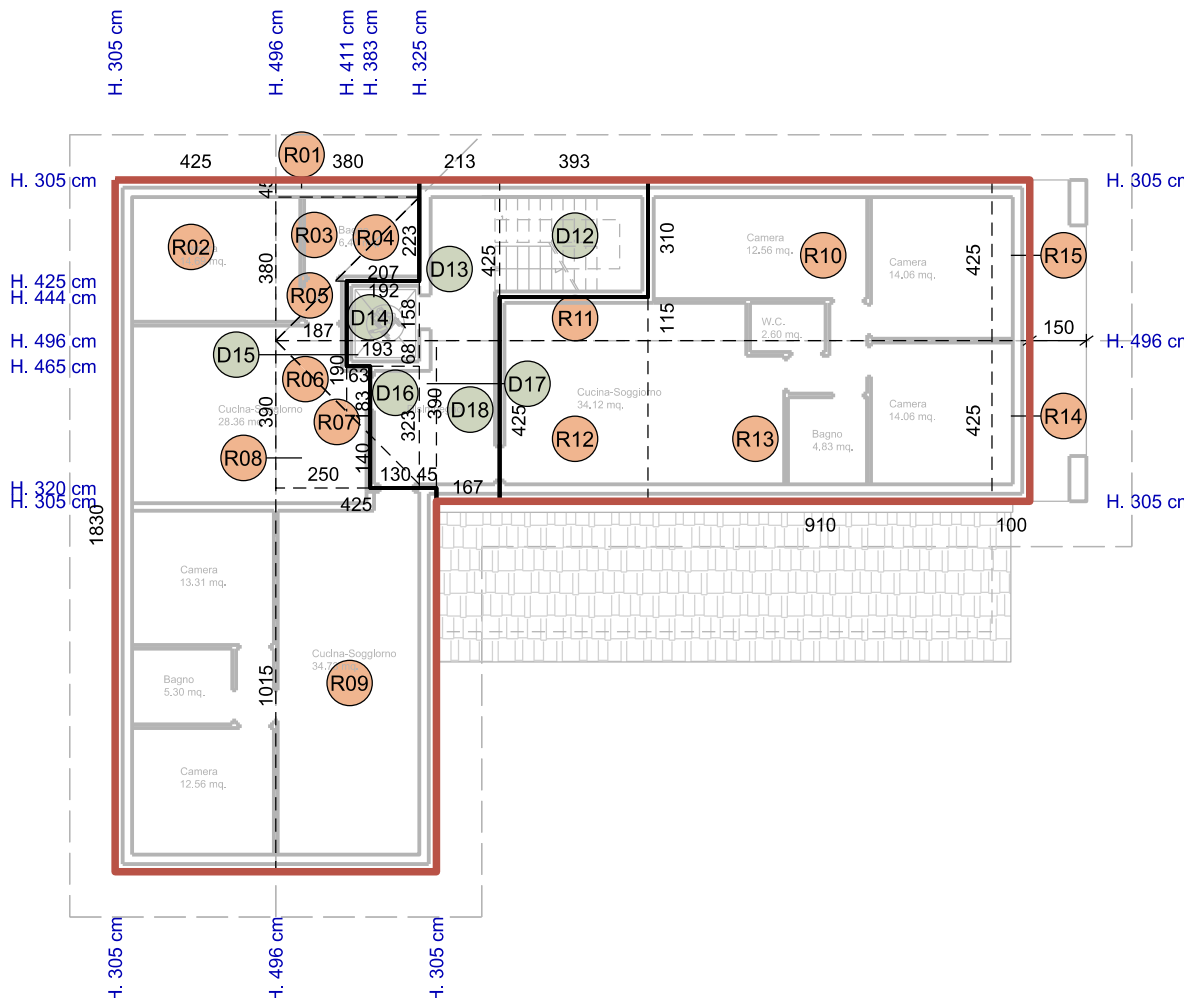

PIANTA PIANO PRIMO

LEGENDA:

- Sedime edificio esistente
Sedime edificio di progetto

Destinazioni d'uso

- AC00 Accessoria
AC00 Autorimessa
D00 Connettiva
C00 Commerciale
R00 Residenziale

Tav.9.2	P.I.L.	20/09/2025	R.M.	A.G.	A.G.	02
Tav.9.2	P.I.L.	02/06/2025	R.M.	A.G.	A.G.	01
Tav.9.2	P.I.L.	07/10/2024	R.M.	A.G.	A.G.	00
Nome del file :	Fase di lavoro :	Data :	Redatto :	Verificato :	Approvato :	Revisione :

COMUNE DI LIVIGNO
PROVINCIA DI SONDRIO

PROGRAMMA INTEGRATO DI INTERVENTO
BAR CENTRO SCI FONDO
IN VARIANTE AL P.G.T. VIGENTE

EDER S.A.S.	data:	
	20/09/2025	
	allegato n°	tav. n°
	9	2
progettisti: Arch. Alberto Gavazzi Arch. Simone Songini		scala: 1:200

Studio: Via Bottà, 6-23017 Morbegno tel. 0342.612808 e-mail alberto@studioarkgeo.it C.F. GVZ LRT 60D30 F712V