




PIANTA PIANO SECONDO
Scala 1 : 100 In Progetto

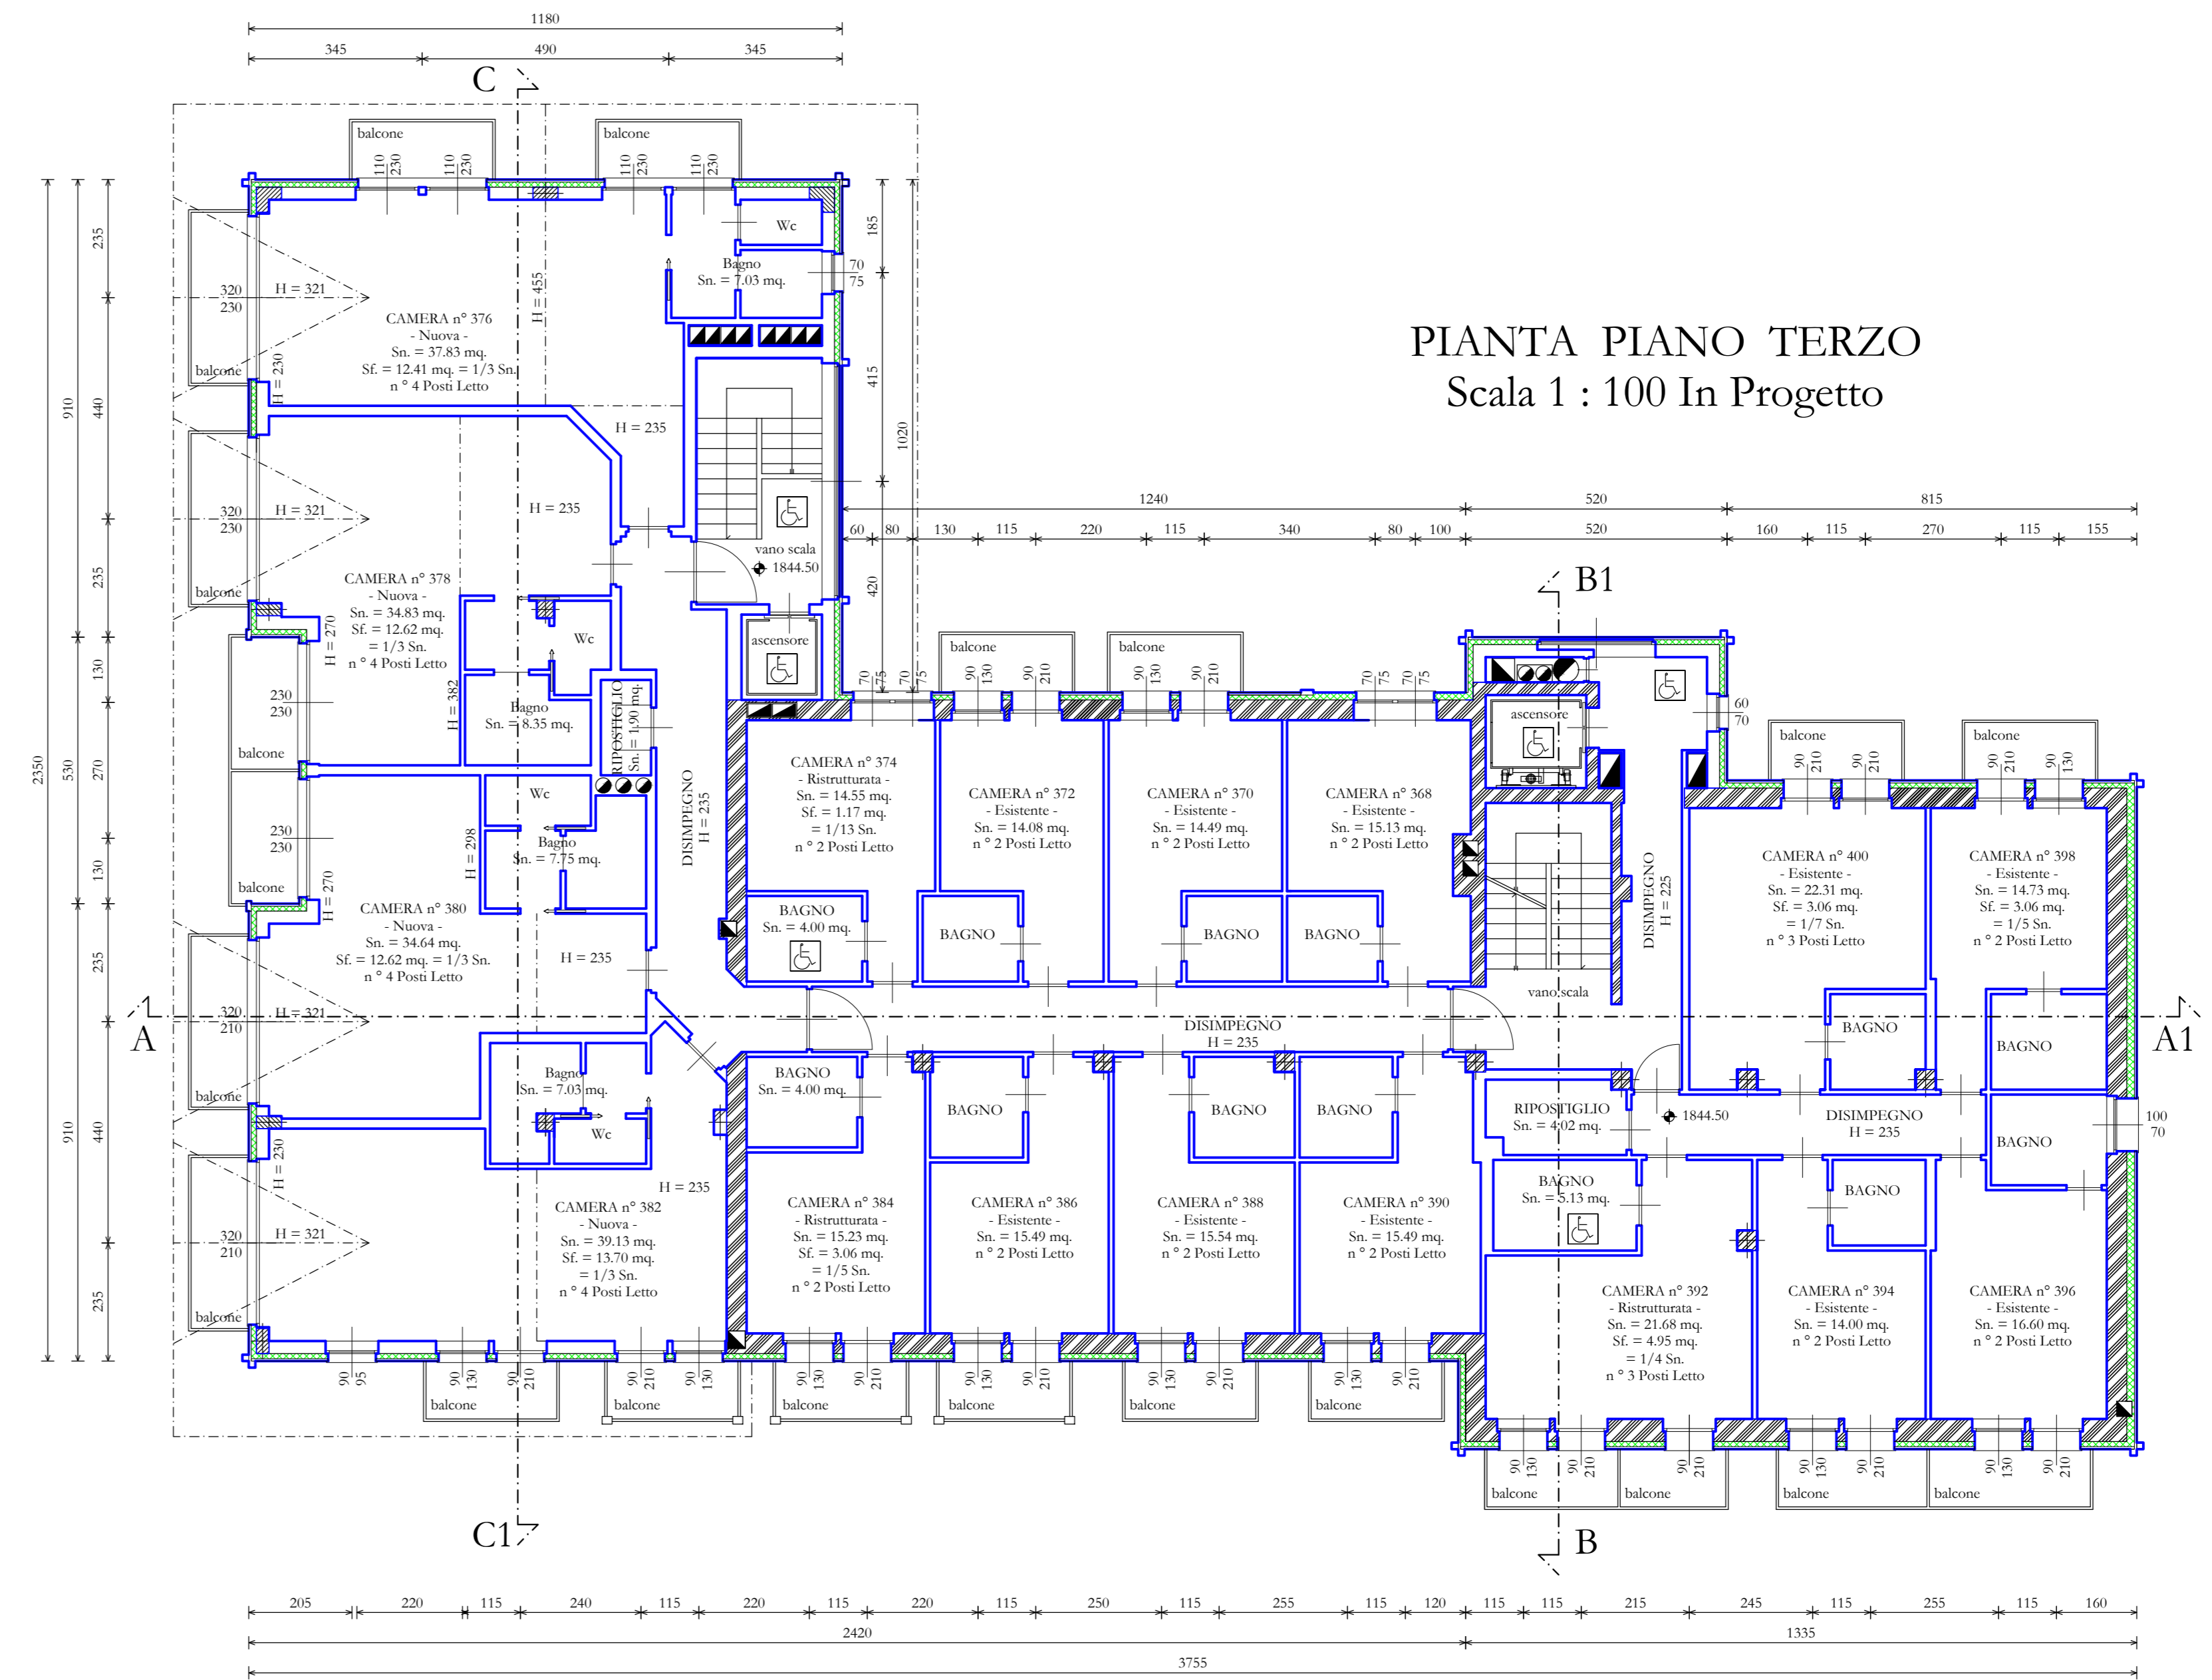

PIANTA PIANO TERZO
Scala 1 : 100 In Progetto

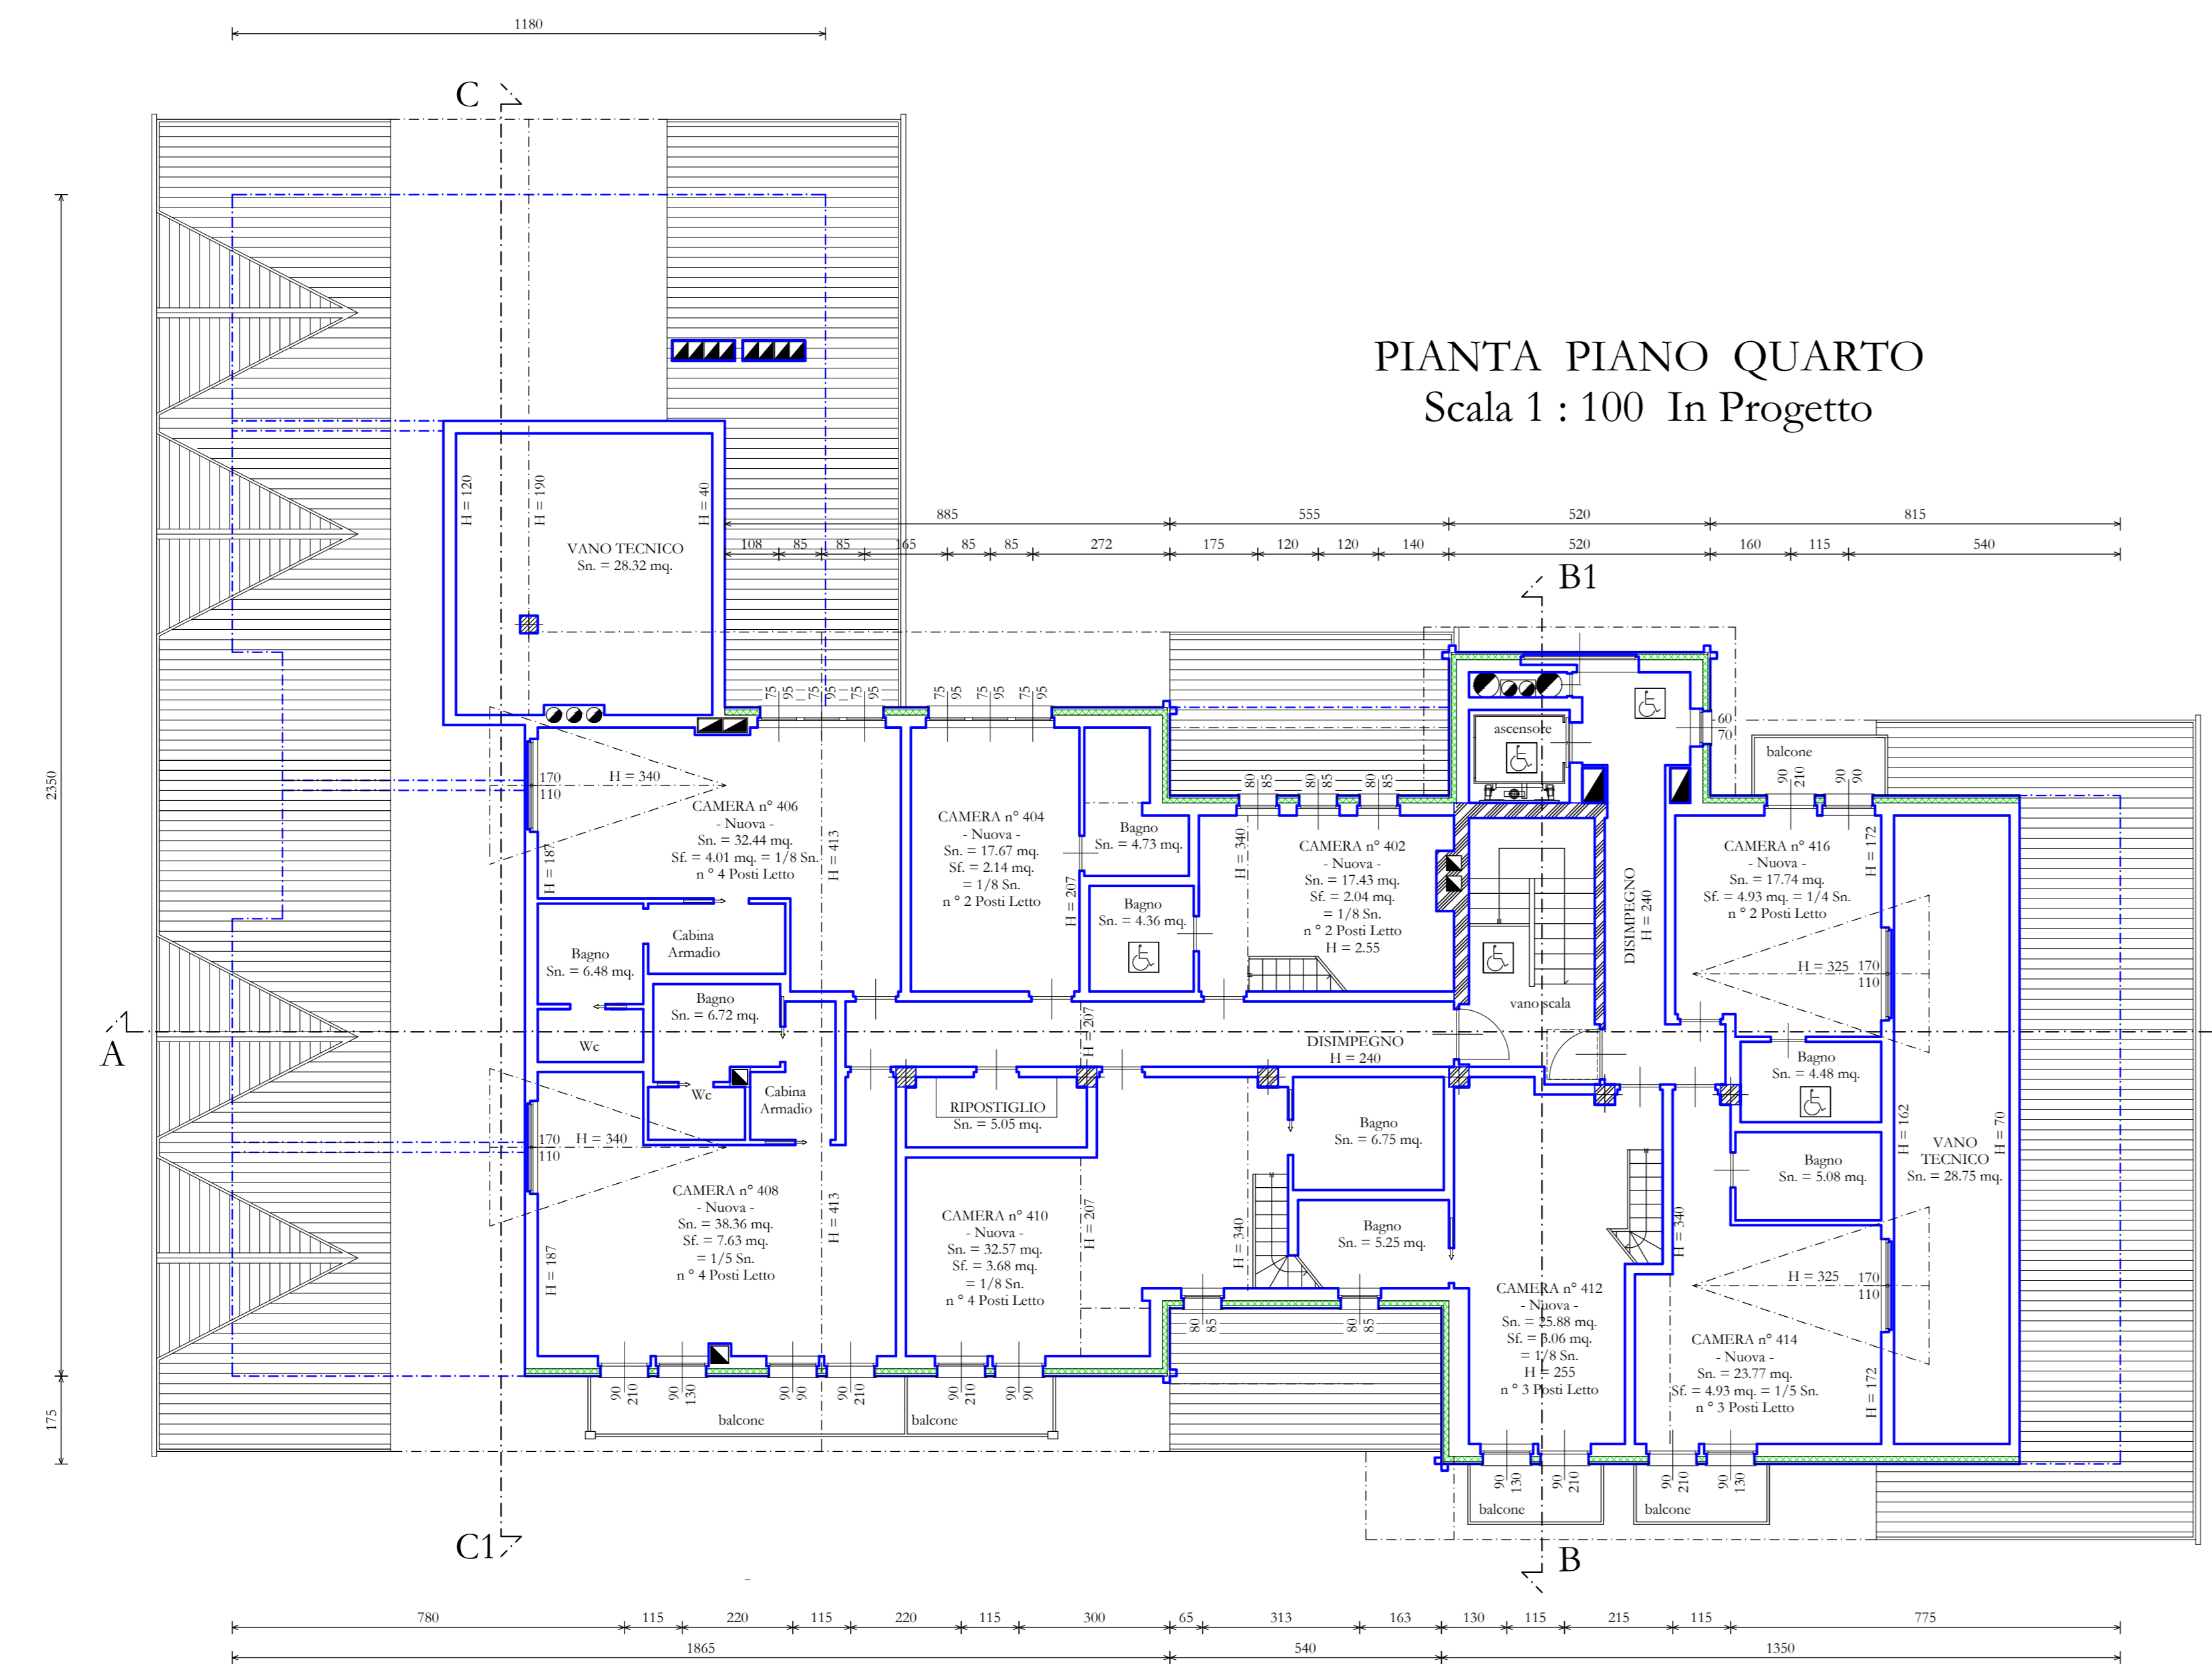

PIANTA PIANO QUARTO
Scala 1 : 100 In Progetto

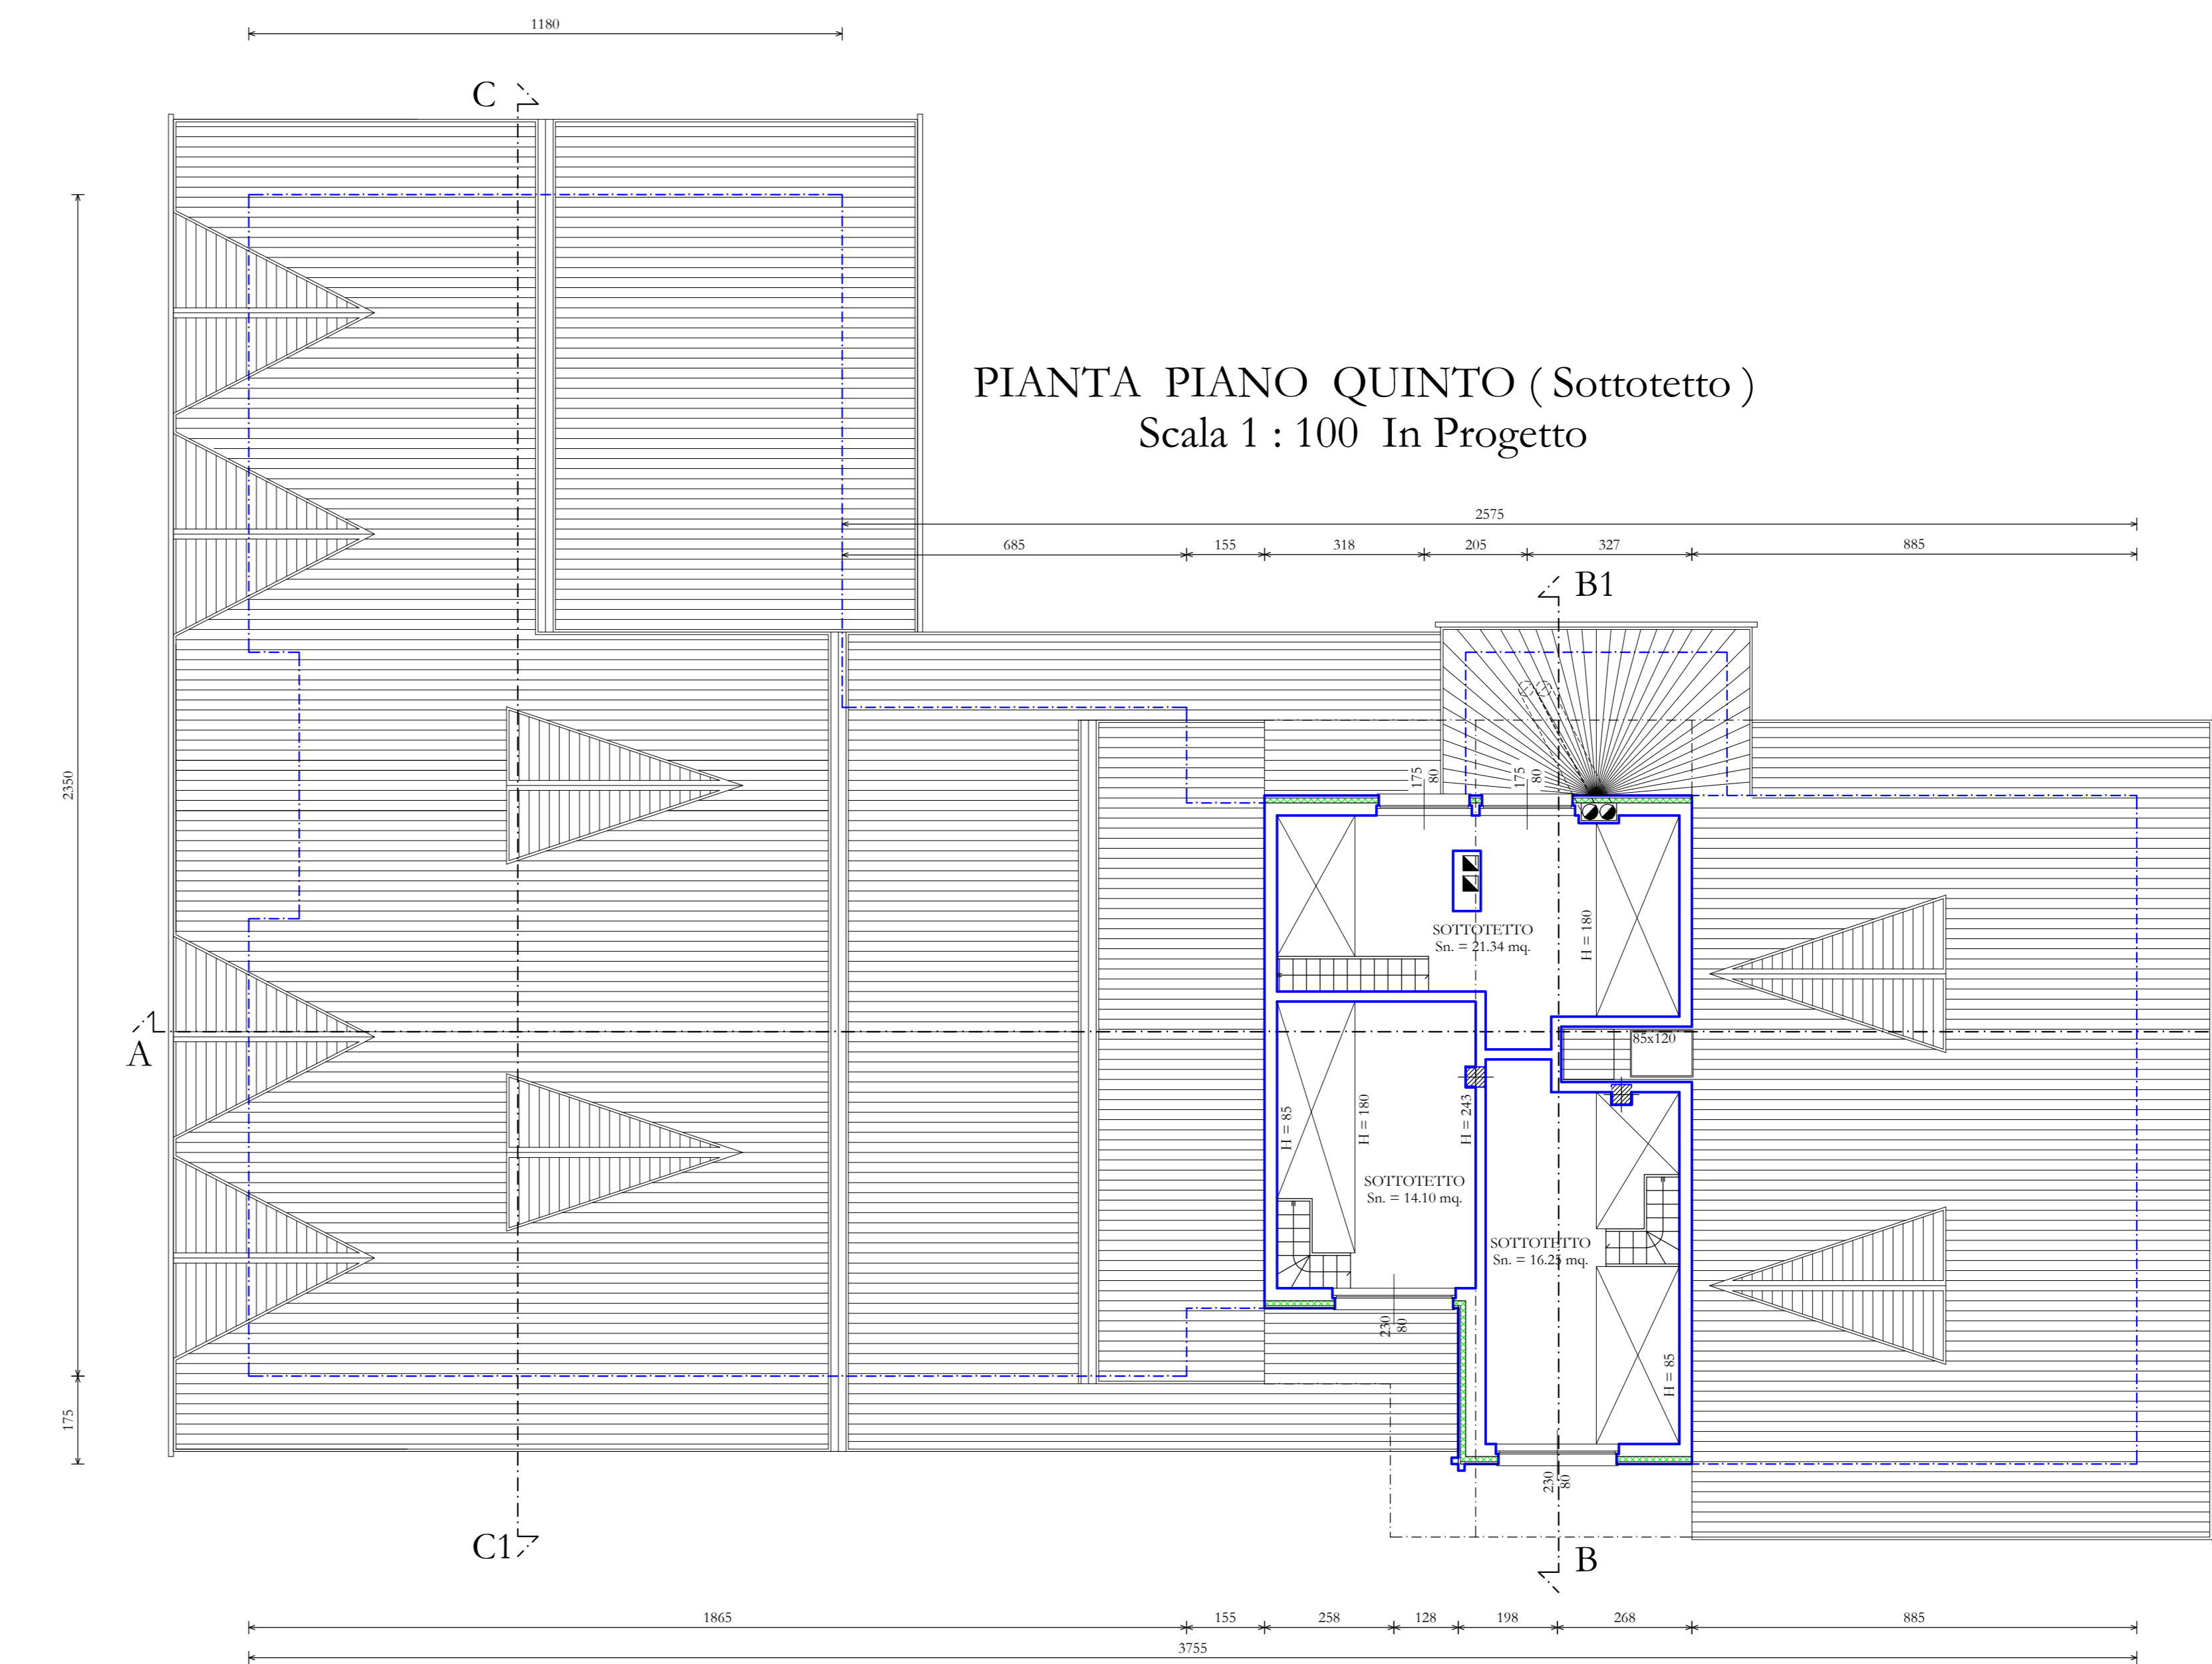

PIANTA PIANO QUINTO (Sottotetto)
Scala 1 : 100 In Progetto