



PIANTA PIANO INTERRATO
Scala 1 : 100 Comparativa

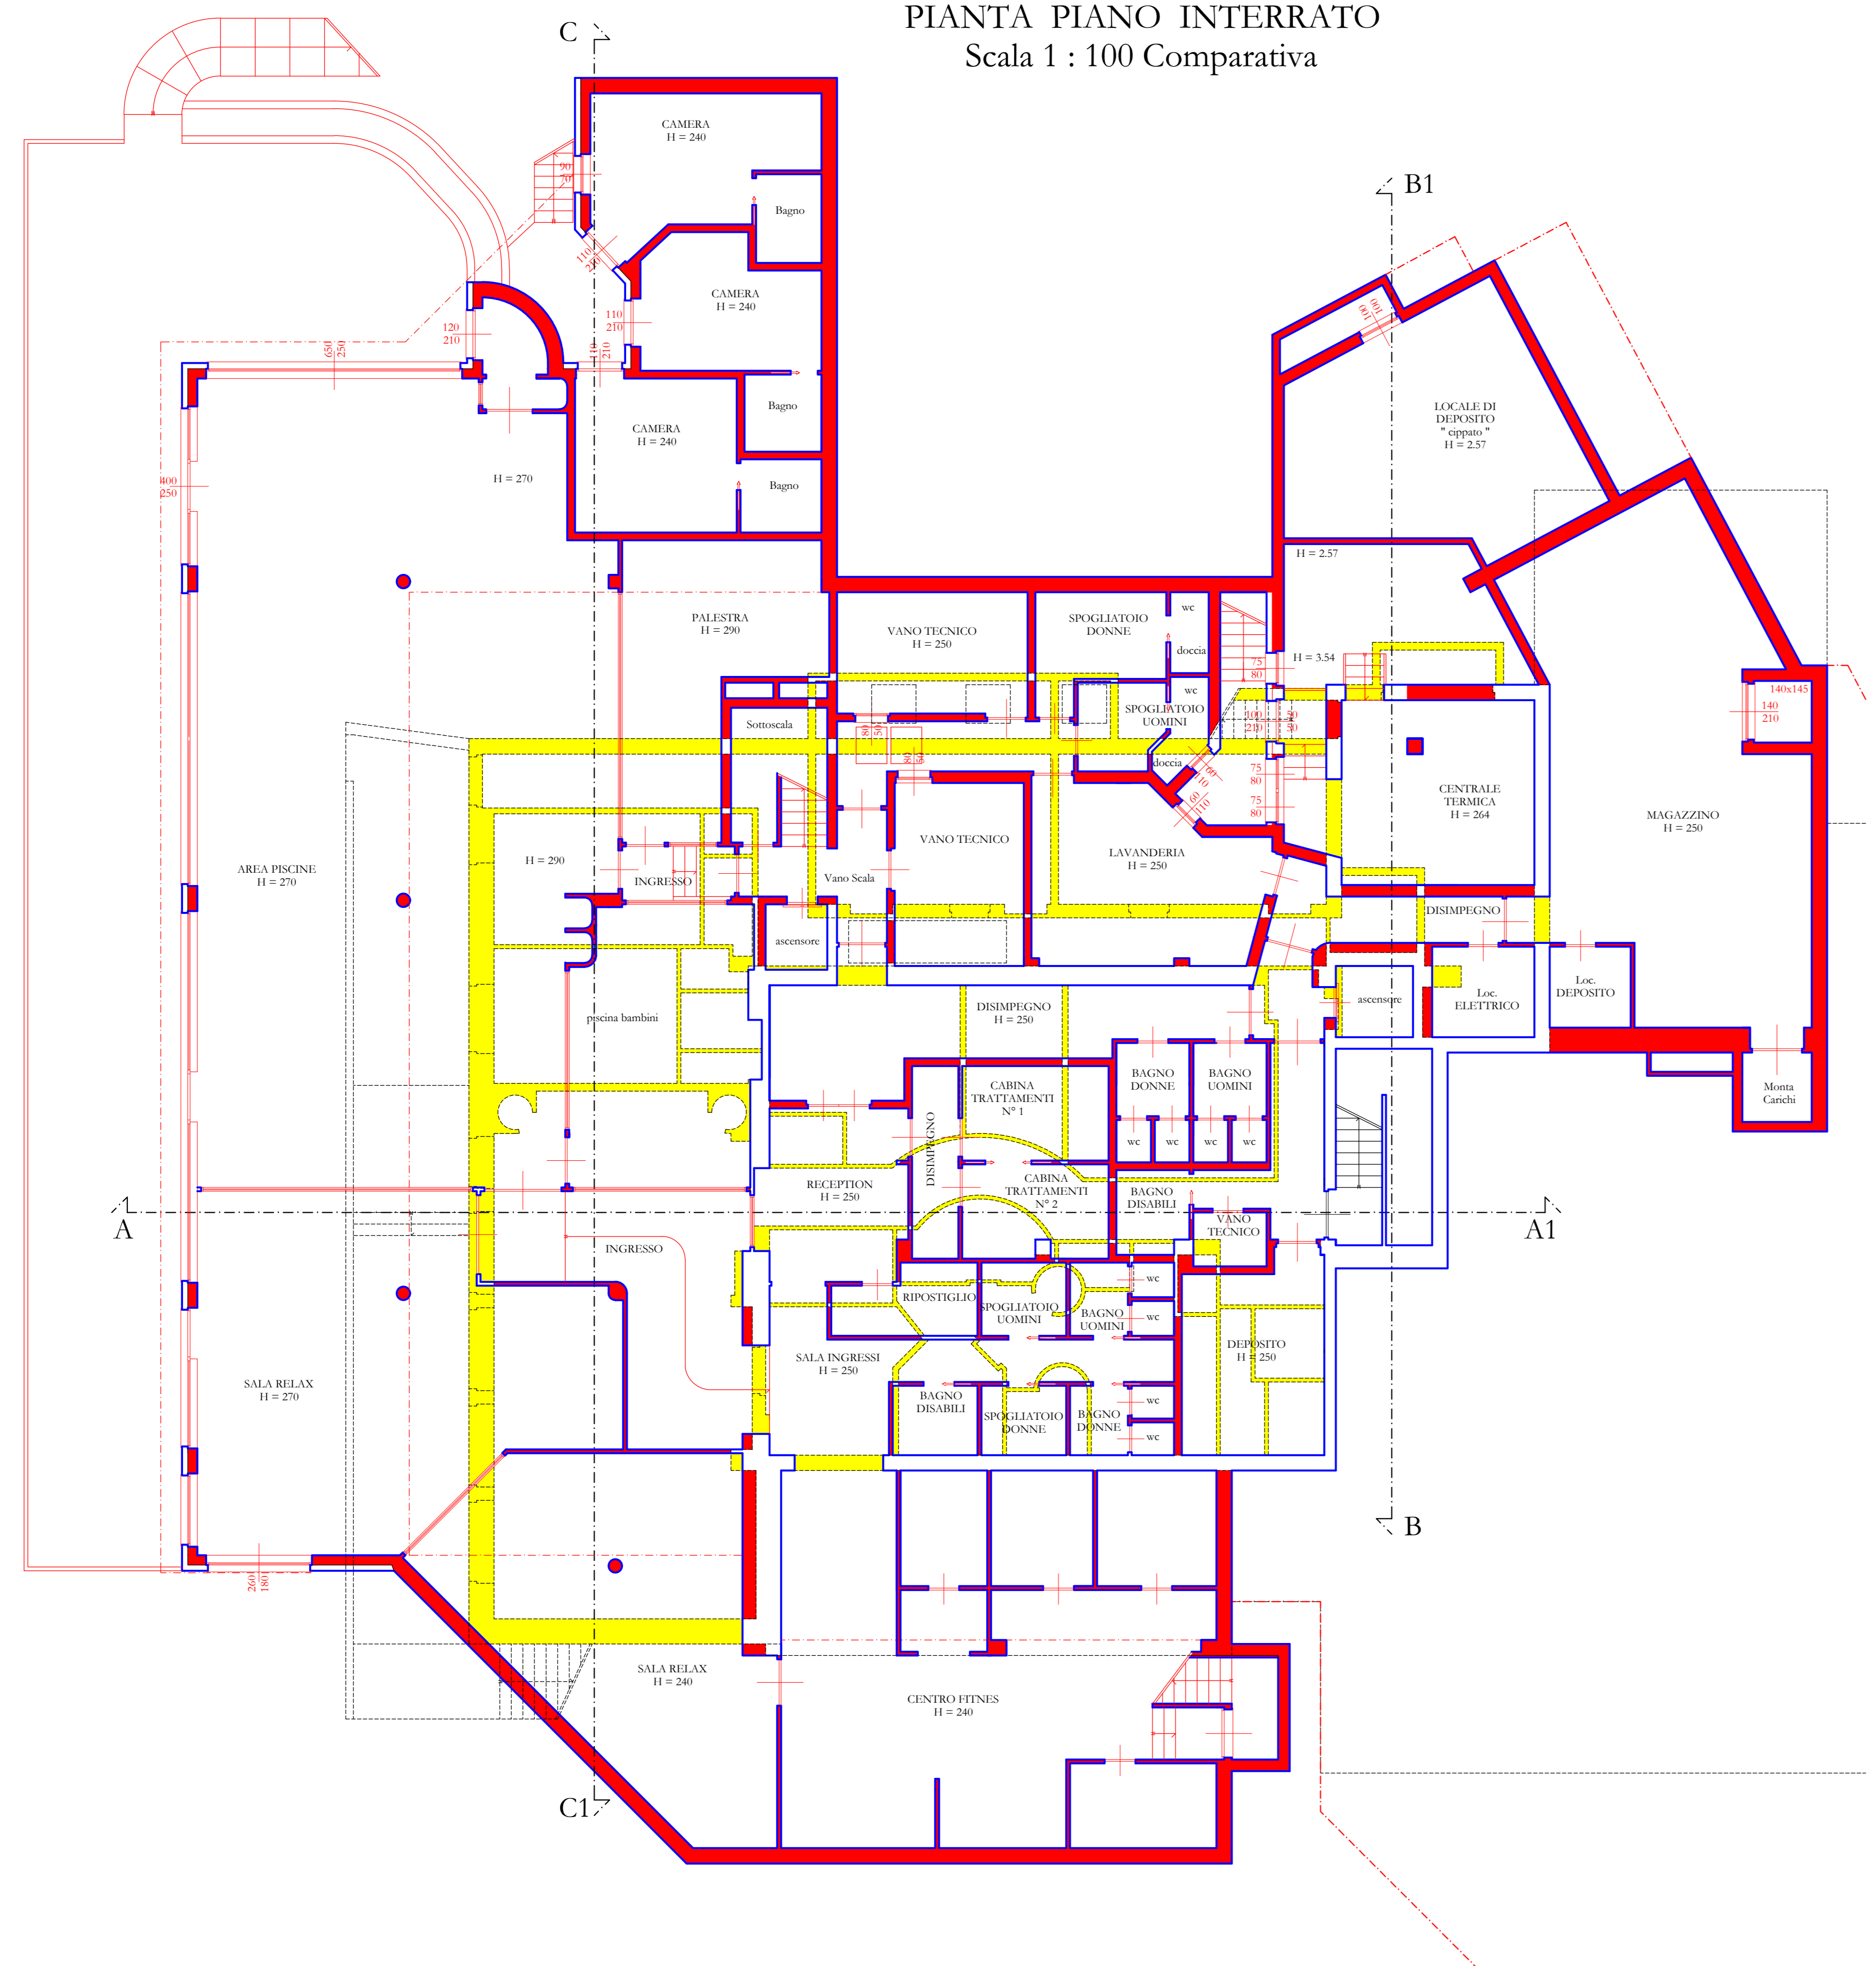

PIANTA PIANO TERRA
Scala 1 : 100 Comparativa

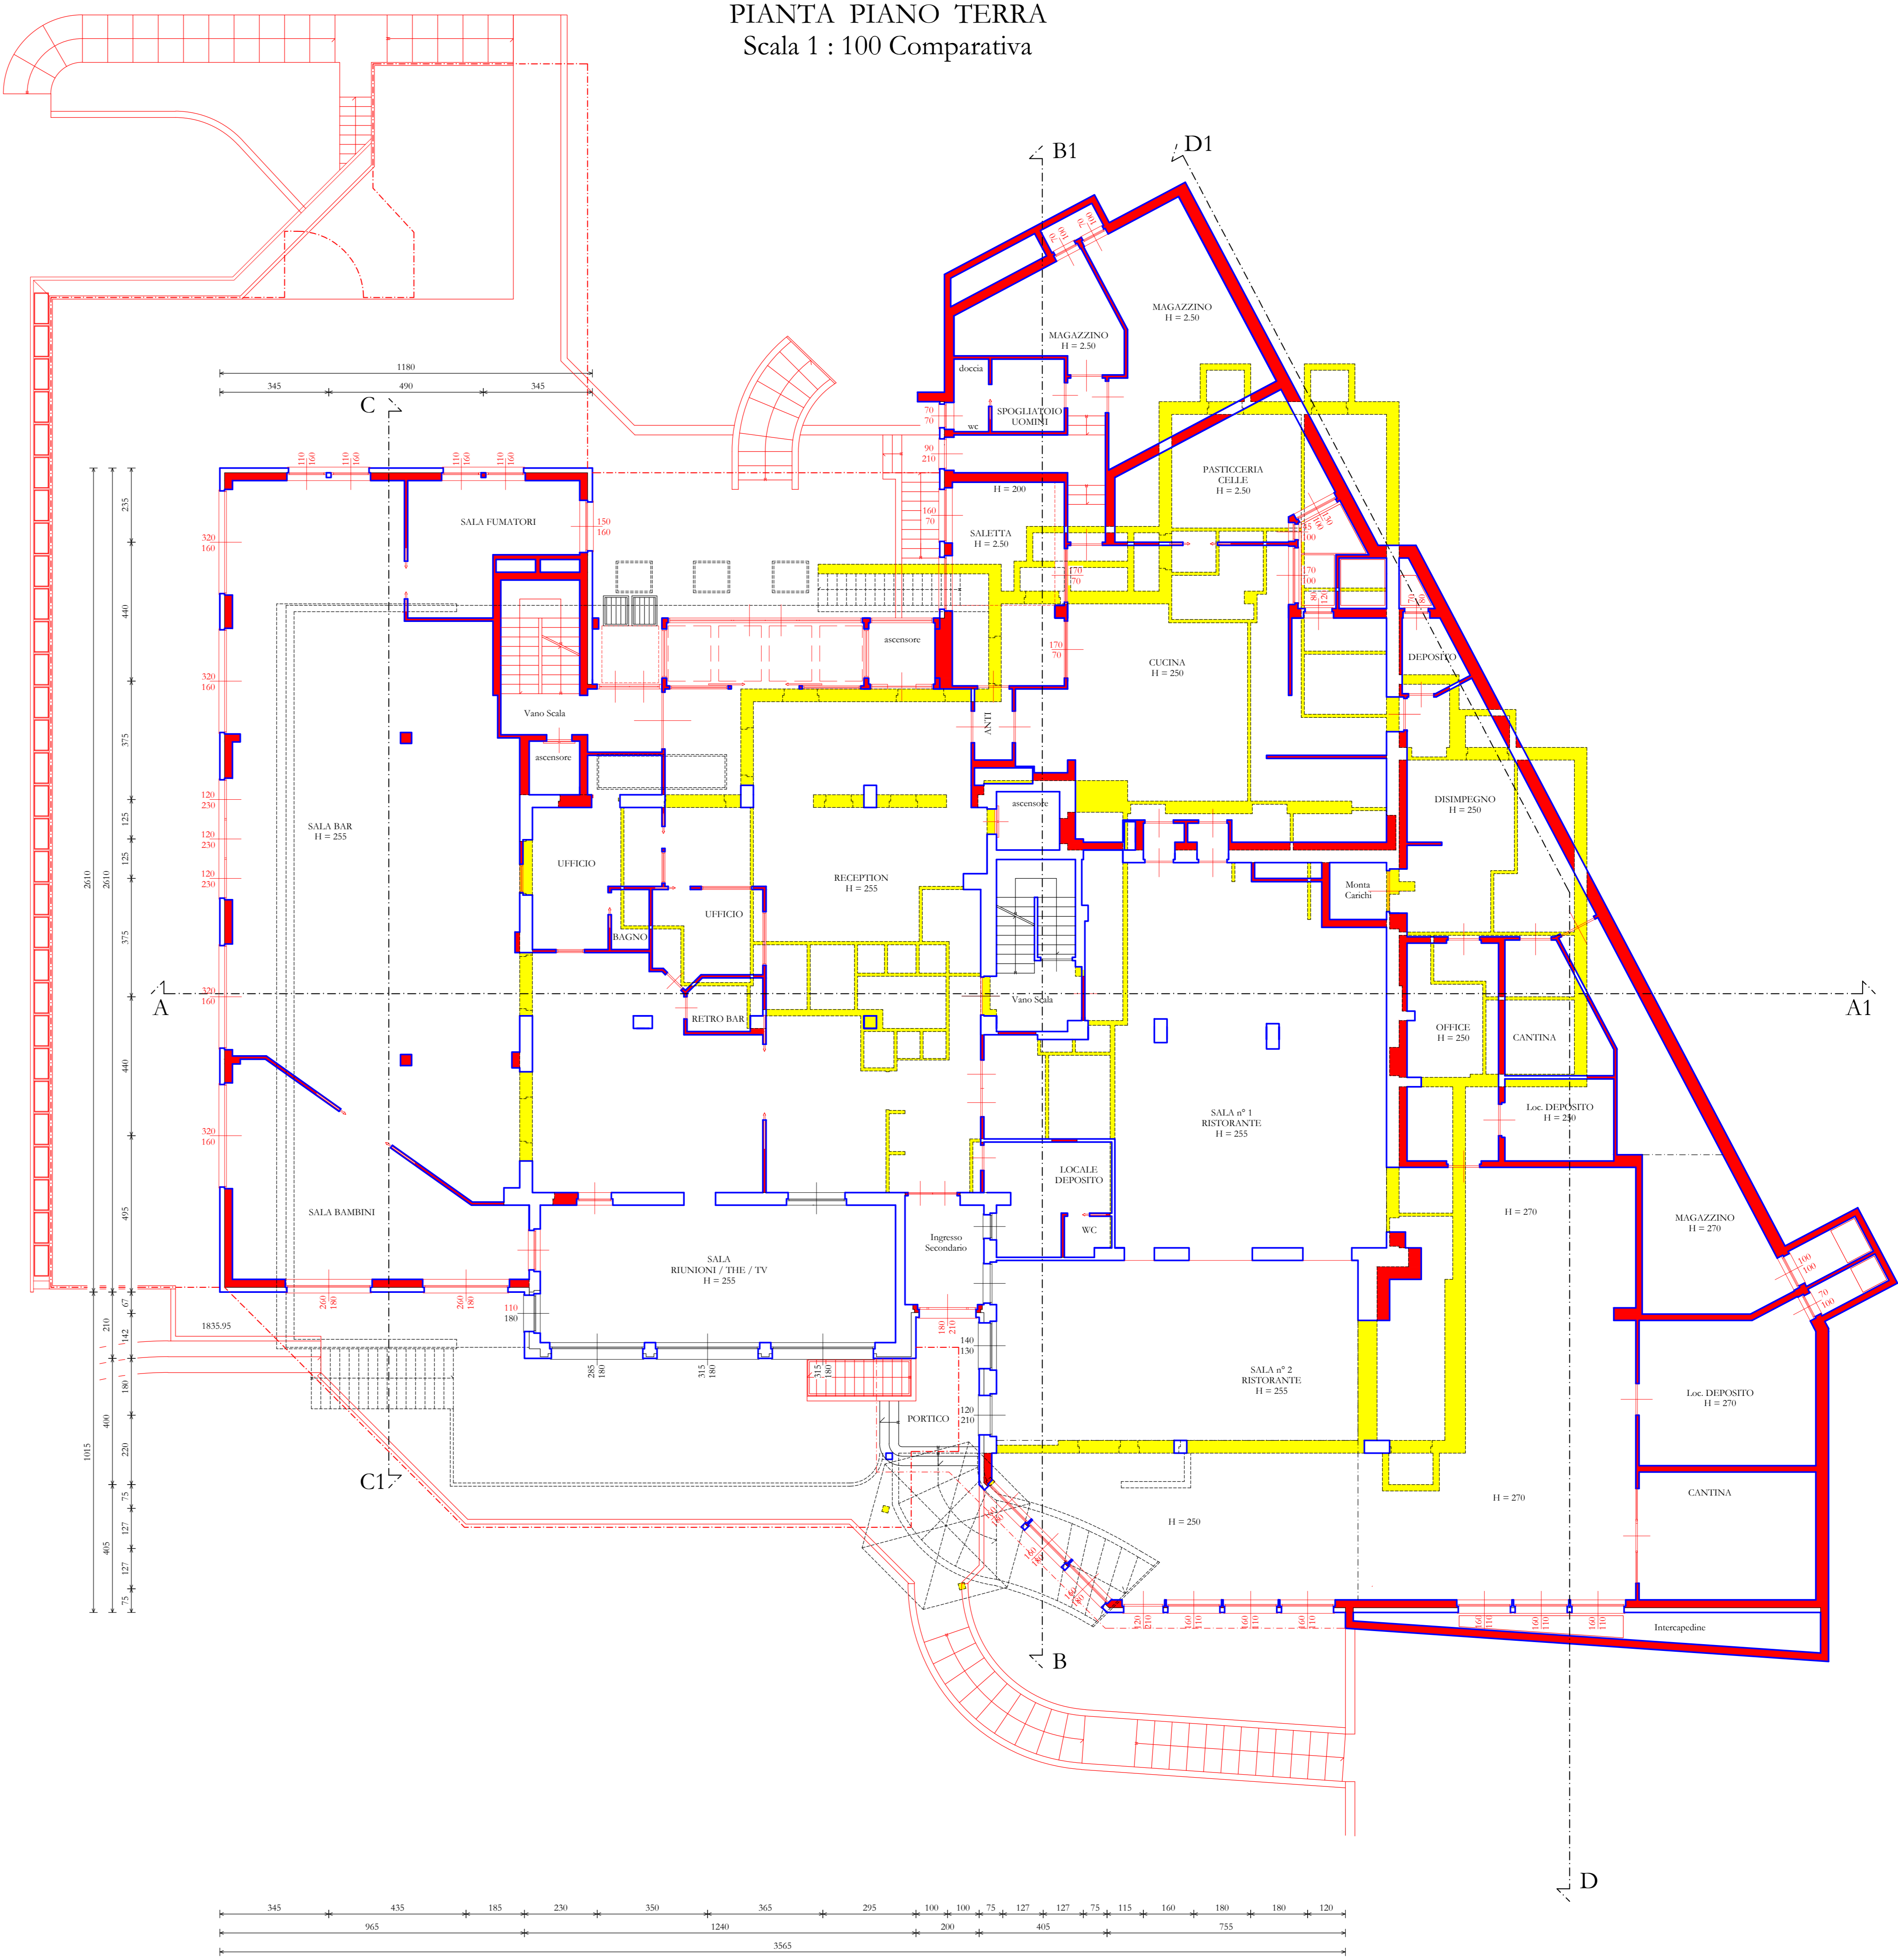

effe studio
Soc. Hotel Bucaneve S.a.s.
con sede in via S.S. n° 501 del Foscagno n° 194 - Livigno
Amministrazione Signor TALACCI FABRIZIO

DATA:
Dicembre 2017

INTERVENTO DI RISTRUTTURAZIONE, EDILIZIA,
AMPLIAMENTO E RIQUALIFICAZIONE DELL'ALBERGO
Bucaneve CENOSTICAZIONE AL FOGGIO n° 41
Mappale n° 13 E TERRENI CIRCOSTANTI Mappale n° 281-
283-488-497-547-551-551-641-645-674-675-676-677-761-679-680-
-681-728-730-734-736 IN VIA S.S. 501 DEL FOSCAGNO

PROGETTO
Luglio 2020

SCALA:
1 : 100
1 : 100

TAVOLA
11

LEGENDA

- Costruzione Opere
- Demolizione Opere

