




# PIANTA PIANO INTERRATO

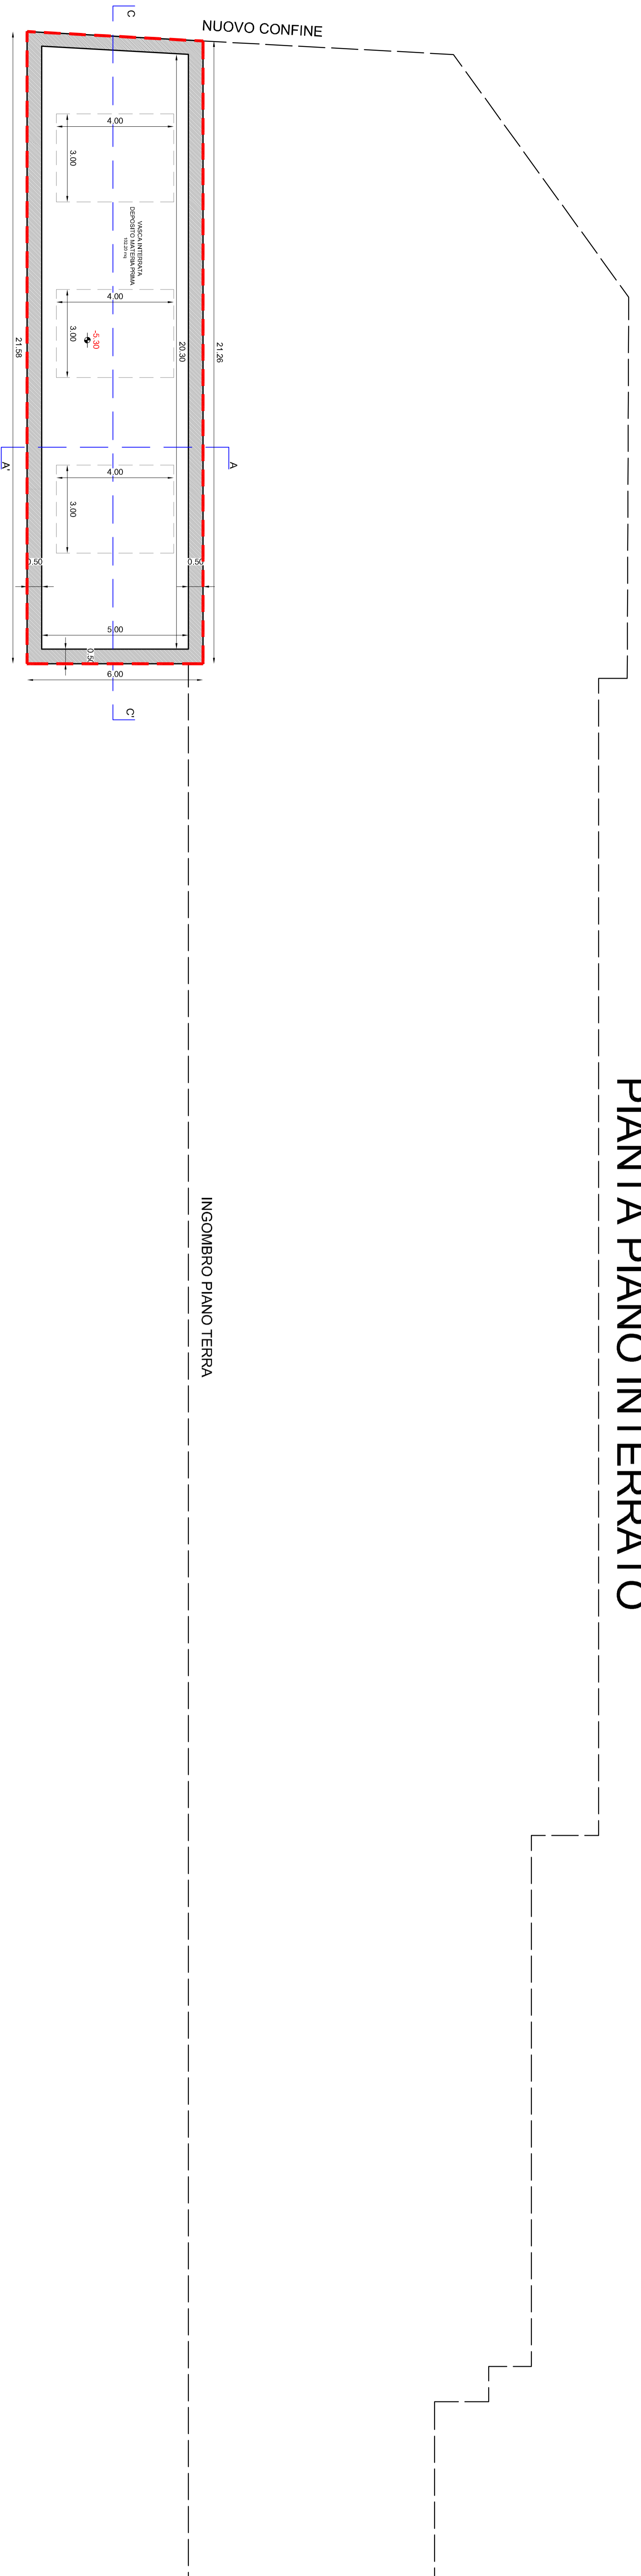

# PIANTA PIANO TERRA

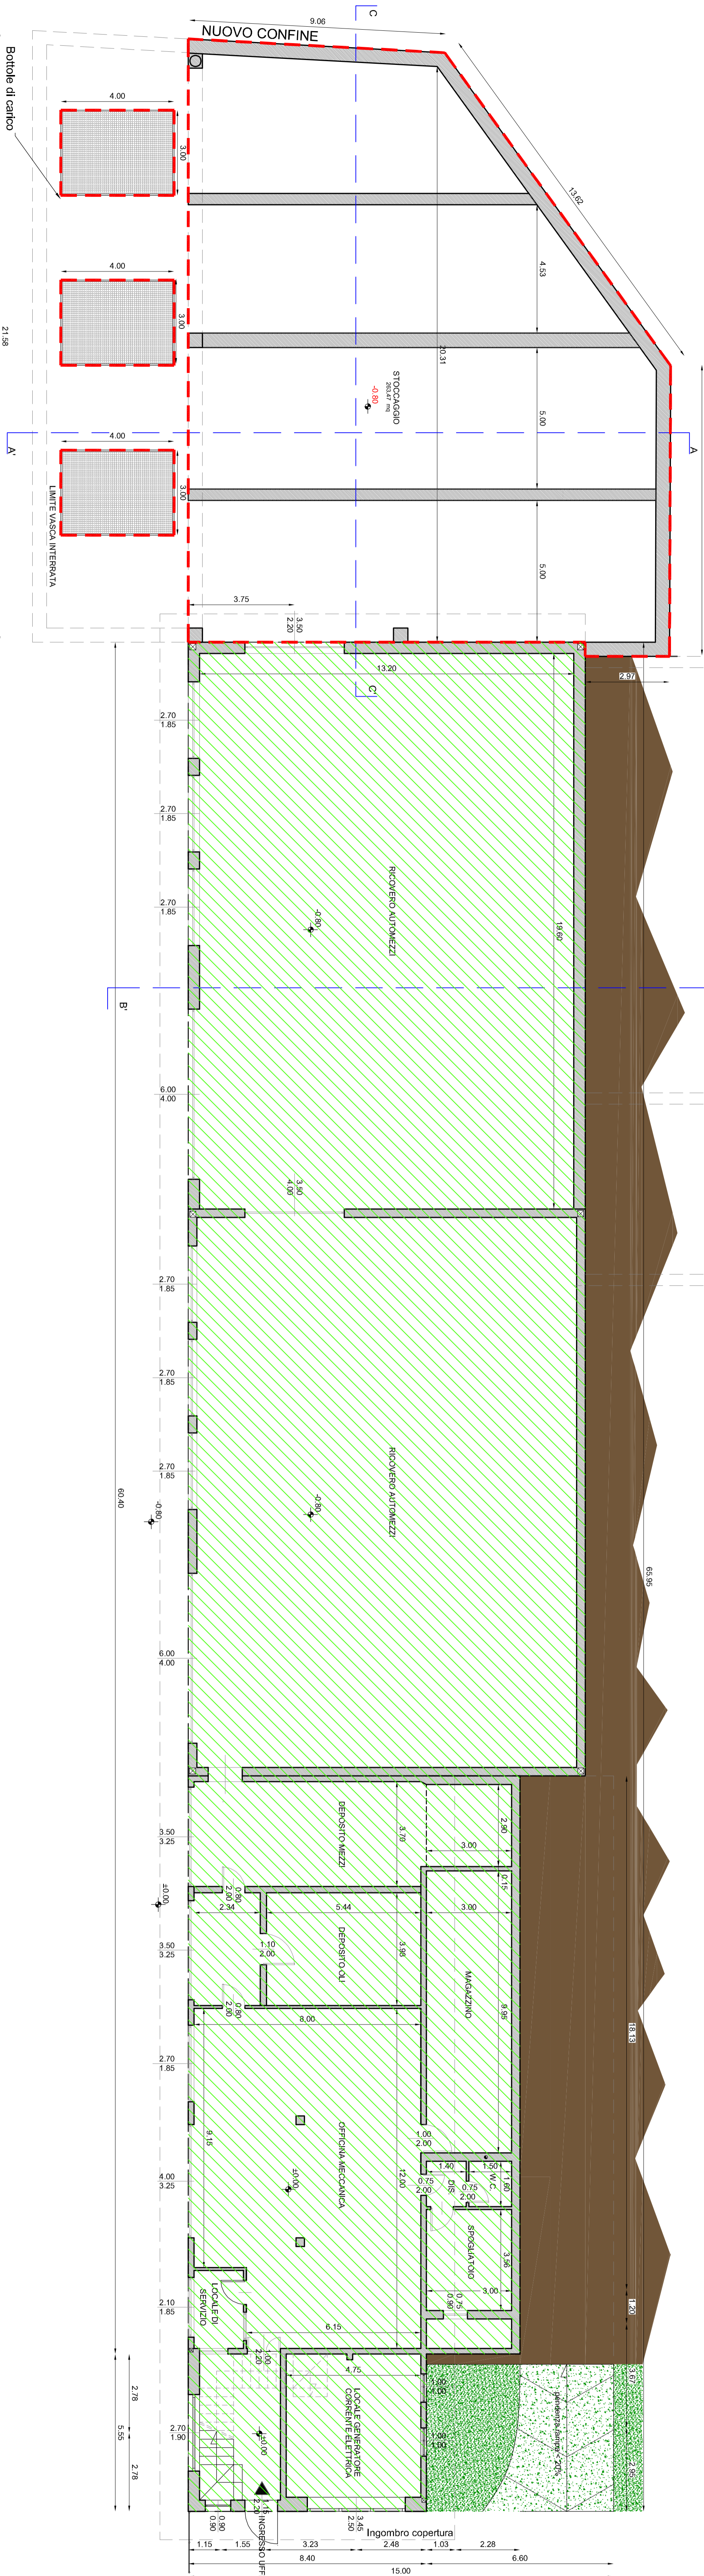

# PIANTA PIANO PRIMO

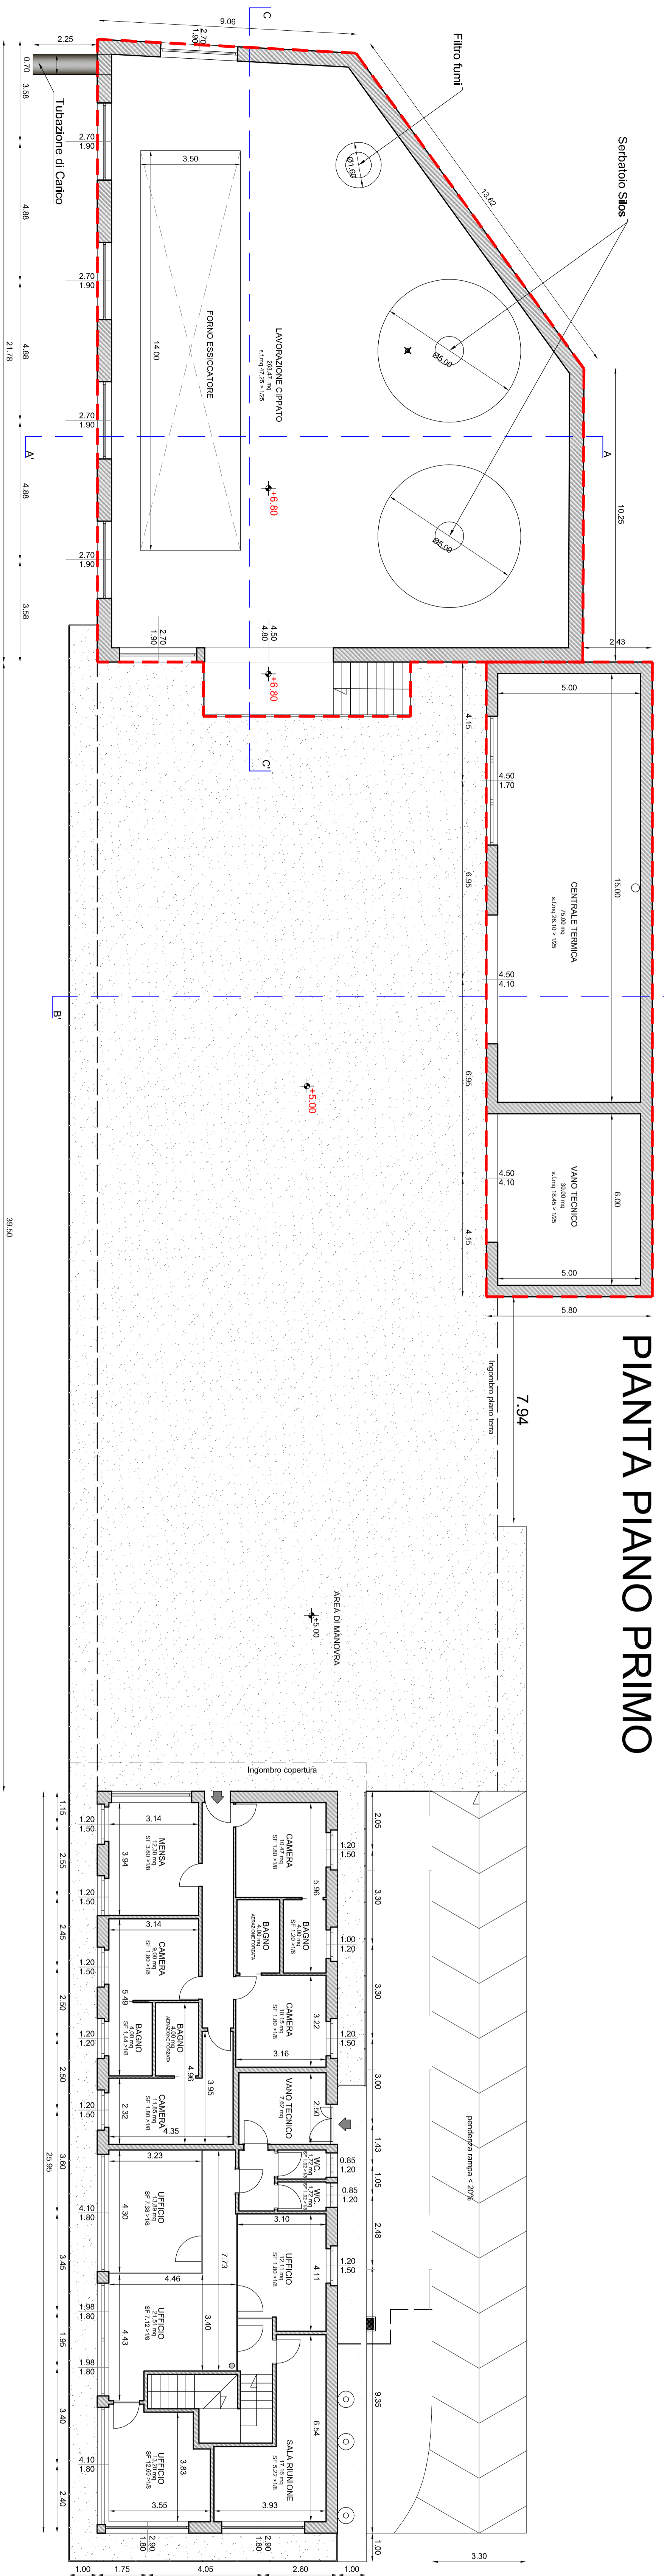

LEGENDA	
	Opere in Progetto
	Non oggetto d'intervento
	Sterrato
	Verde

**STUDIO ASSOCIATO**  
**D.M.P.**  
Via Dario Casati n. 681 - 22030 - Livigno (SO)  
tel. +39 0323 920310  
email: info@dmp.it  
Genova NOTTINI DANIELE - CIVITTI DI GIUSEPPE - PAVI  
Genova PINI MASSIMO - CIVITTI DI GIUSEPPE - PAVI

Comune: **LIVIGNO** Provincia: **SONDRIO**

Località/Via: **VAL VIERA**

Identificazione catastale:  
Foglio n. **19** Mapp. n. **28 - 42**

Progetto: **REALIZZAZIONE IMPIANTO  
LAVORAZIONE BIOMASSA CIPPATO**

Oggetto: **PIANTE  
PROGETTO**

Committenti: **Bormolini F.lli Gemelli S.r.l.**

Tavola: **2**

Scala: **1:100**

Data: **FEBBRAIO 2021** Aggiornamento:  
Data: **2020/Bormolini F.lli Gemelli/SUAP**

Aggiornamenti:  
Data: **2020/Bormolini F.lli Gemelli/SUAP**

DSGN: **CNT - DM/P2**

Il tecnico

Conte: 2020/Bormolini F.lli Gemelli/SUAP