



# PIANTA PIANO TERRA

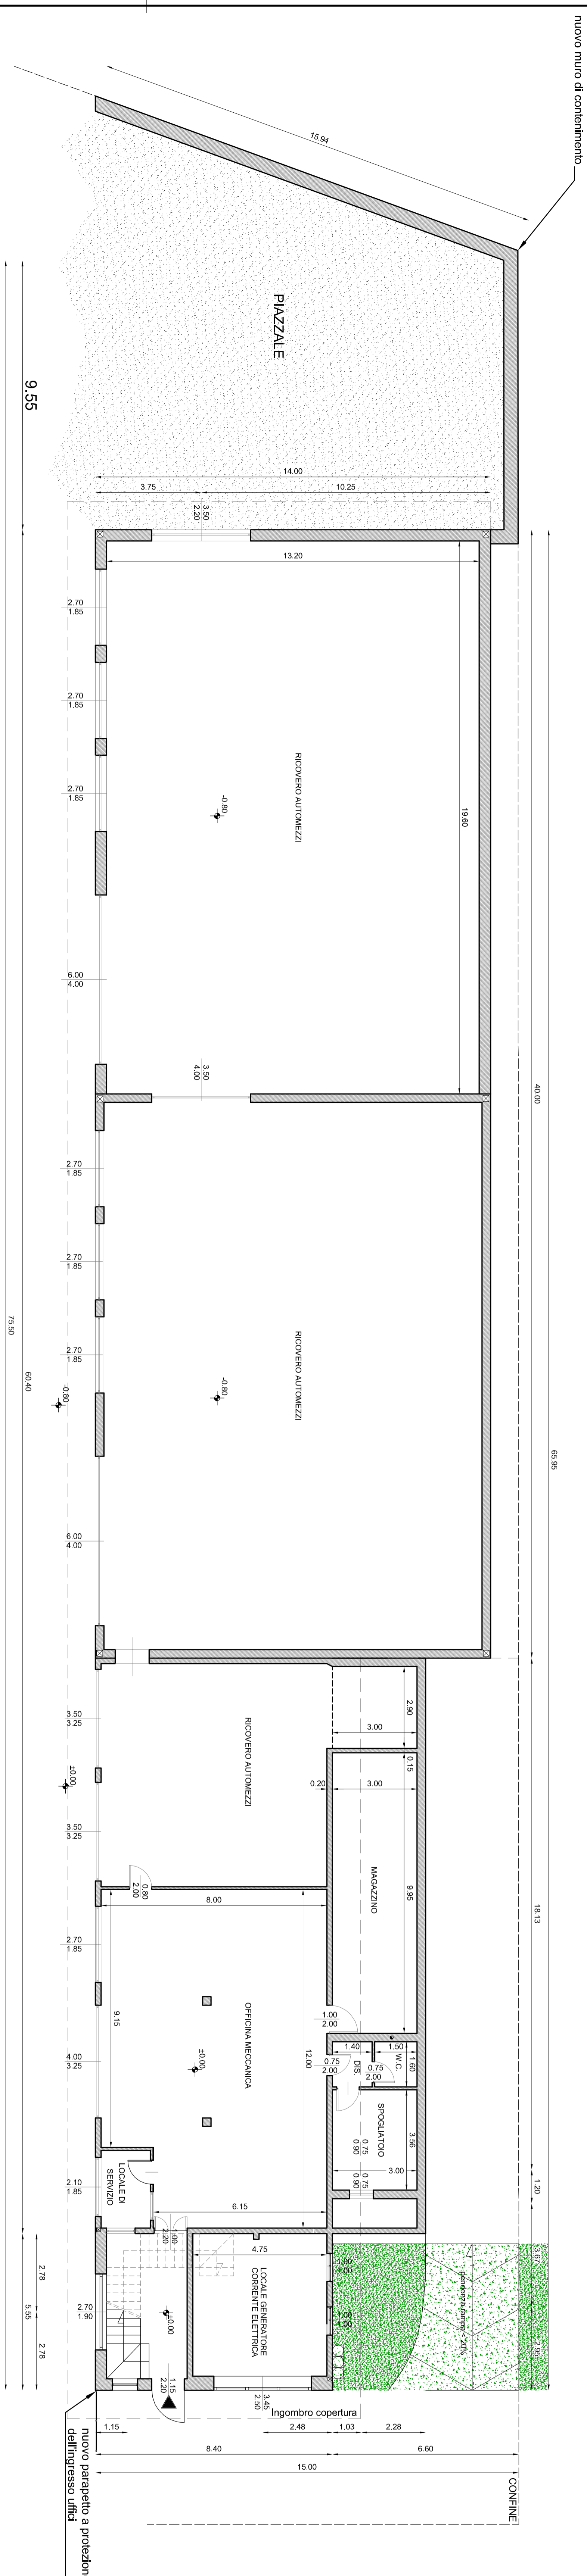

# PIANTA PIANO PRIMO

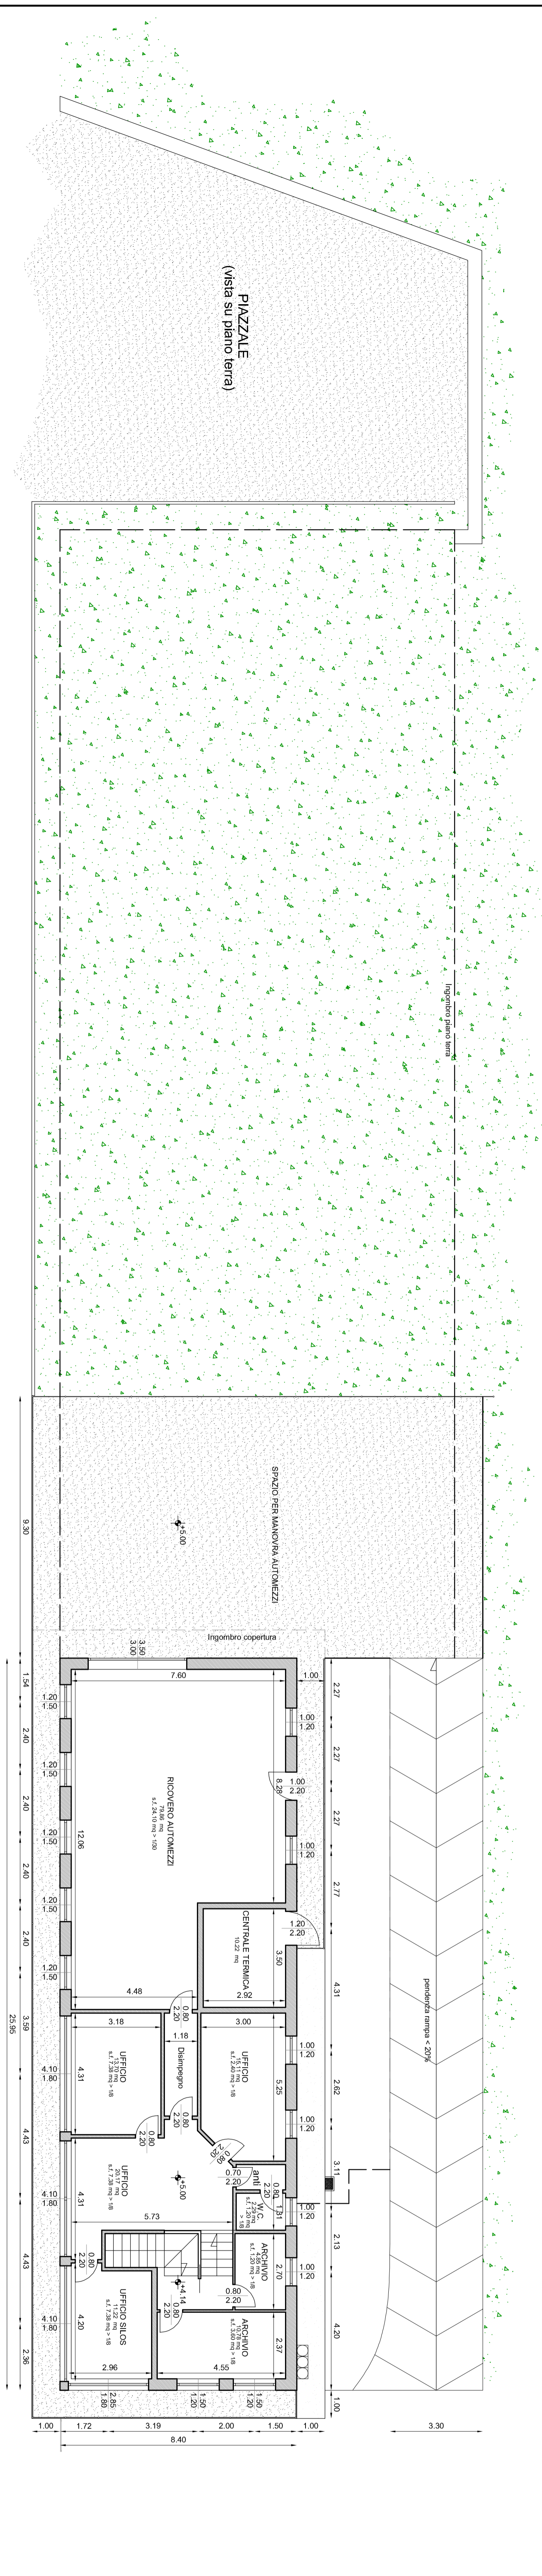

**LEGENDA**

- Stierato
- Sistemazione a verde

**STUDIO ASSOCIATO D.M.P.**  
 Via Dante, 10 - 23020 Livigno (SO)  
 tel. +39 0342 997961  
 email: d.m.p.associato@dmpp.it

Generale NOTTE DANIELE - CIVITANO ESTERRENO - Caviglioli Generali s.p.a. - Sondrio, Via  
 Generale PAVI MASSIMO - CIVITANO ESTERRENO - Caviglioli Generali s.p.a. - Sondrio, Via  
 Comune: LIVIGNO Provincia: SONDRIO  
 Località/Via: VAL VIERA  
 Identificazione catastale:  
 Foglio n. 19 Mapp. n. 28 - 42

Progetto: REALIZZAZIONE IMPIANTO  
 LAVORAZIONE BIOMASSA CIPPATO

Oggetto: PIANTE APPROVATE

Committenti: Bormolini F.lli Gemelli S.r.l.

Scala: 1:100  
 Tavola: Aggiornamento:  
 Data: FEBBRAIO 2021  
 File: 2020/Bormolini F.lli Gemelli/SUAP  
 Data: 2020

Aggiornamenti:  
 Data: CNTL - DMR2  
 DSGN -  
 Il tecnico

Contenuto: Progetto di Intervento per la Realizzazione di un Impianto a Protezione dell'Ingresso Uffici