



PIANTA PIANO INTERRATO - RILIEVO  
Scala 1:100

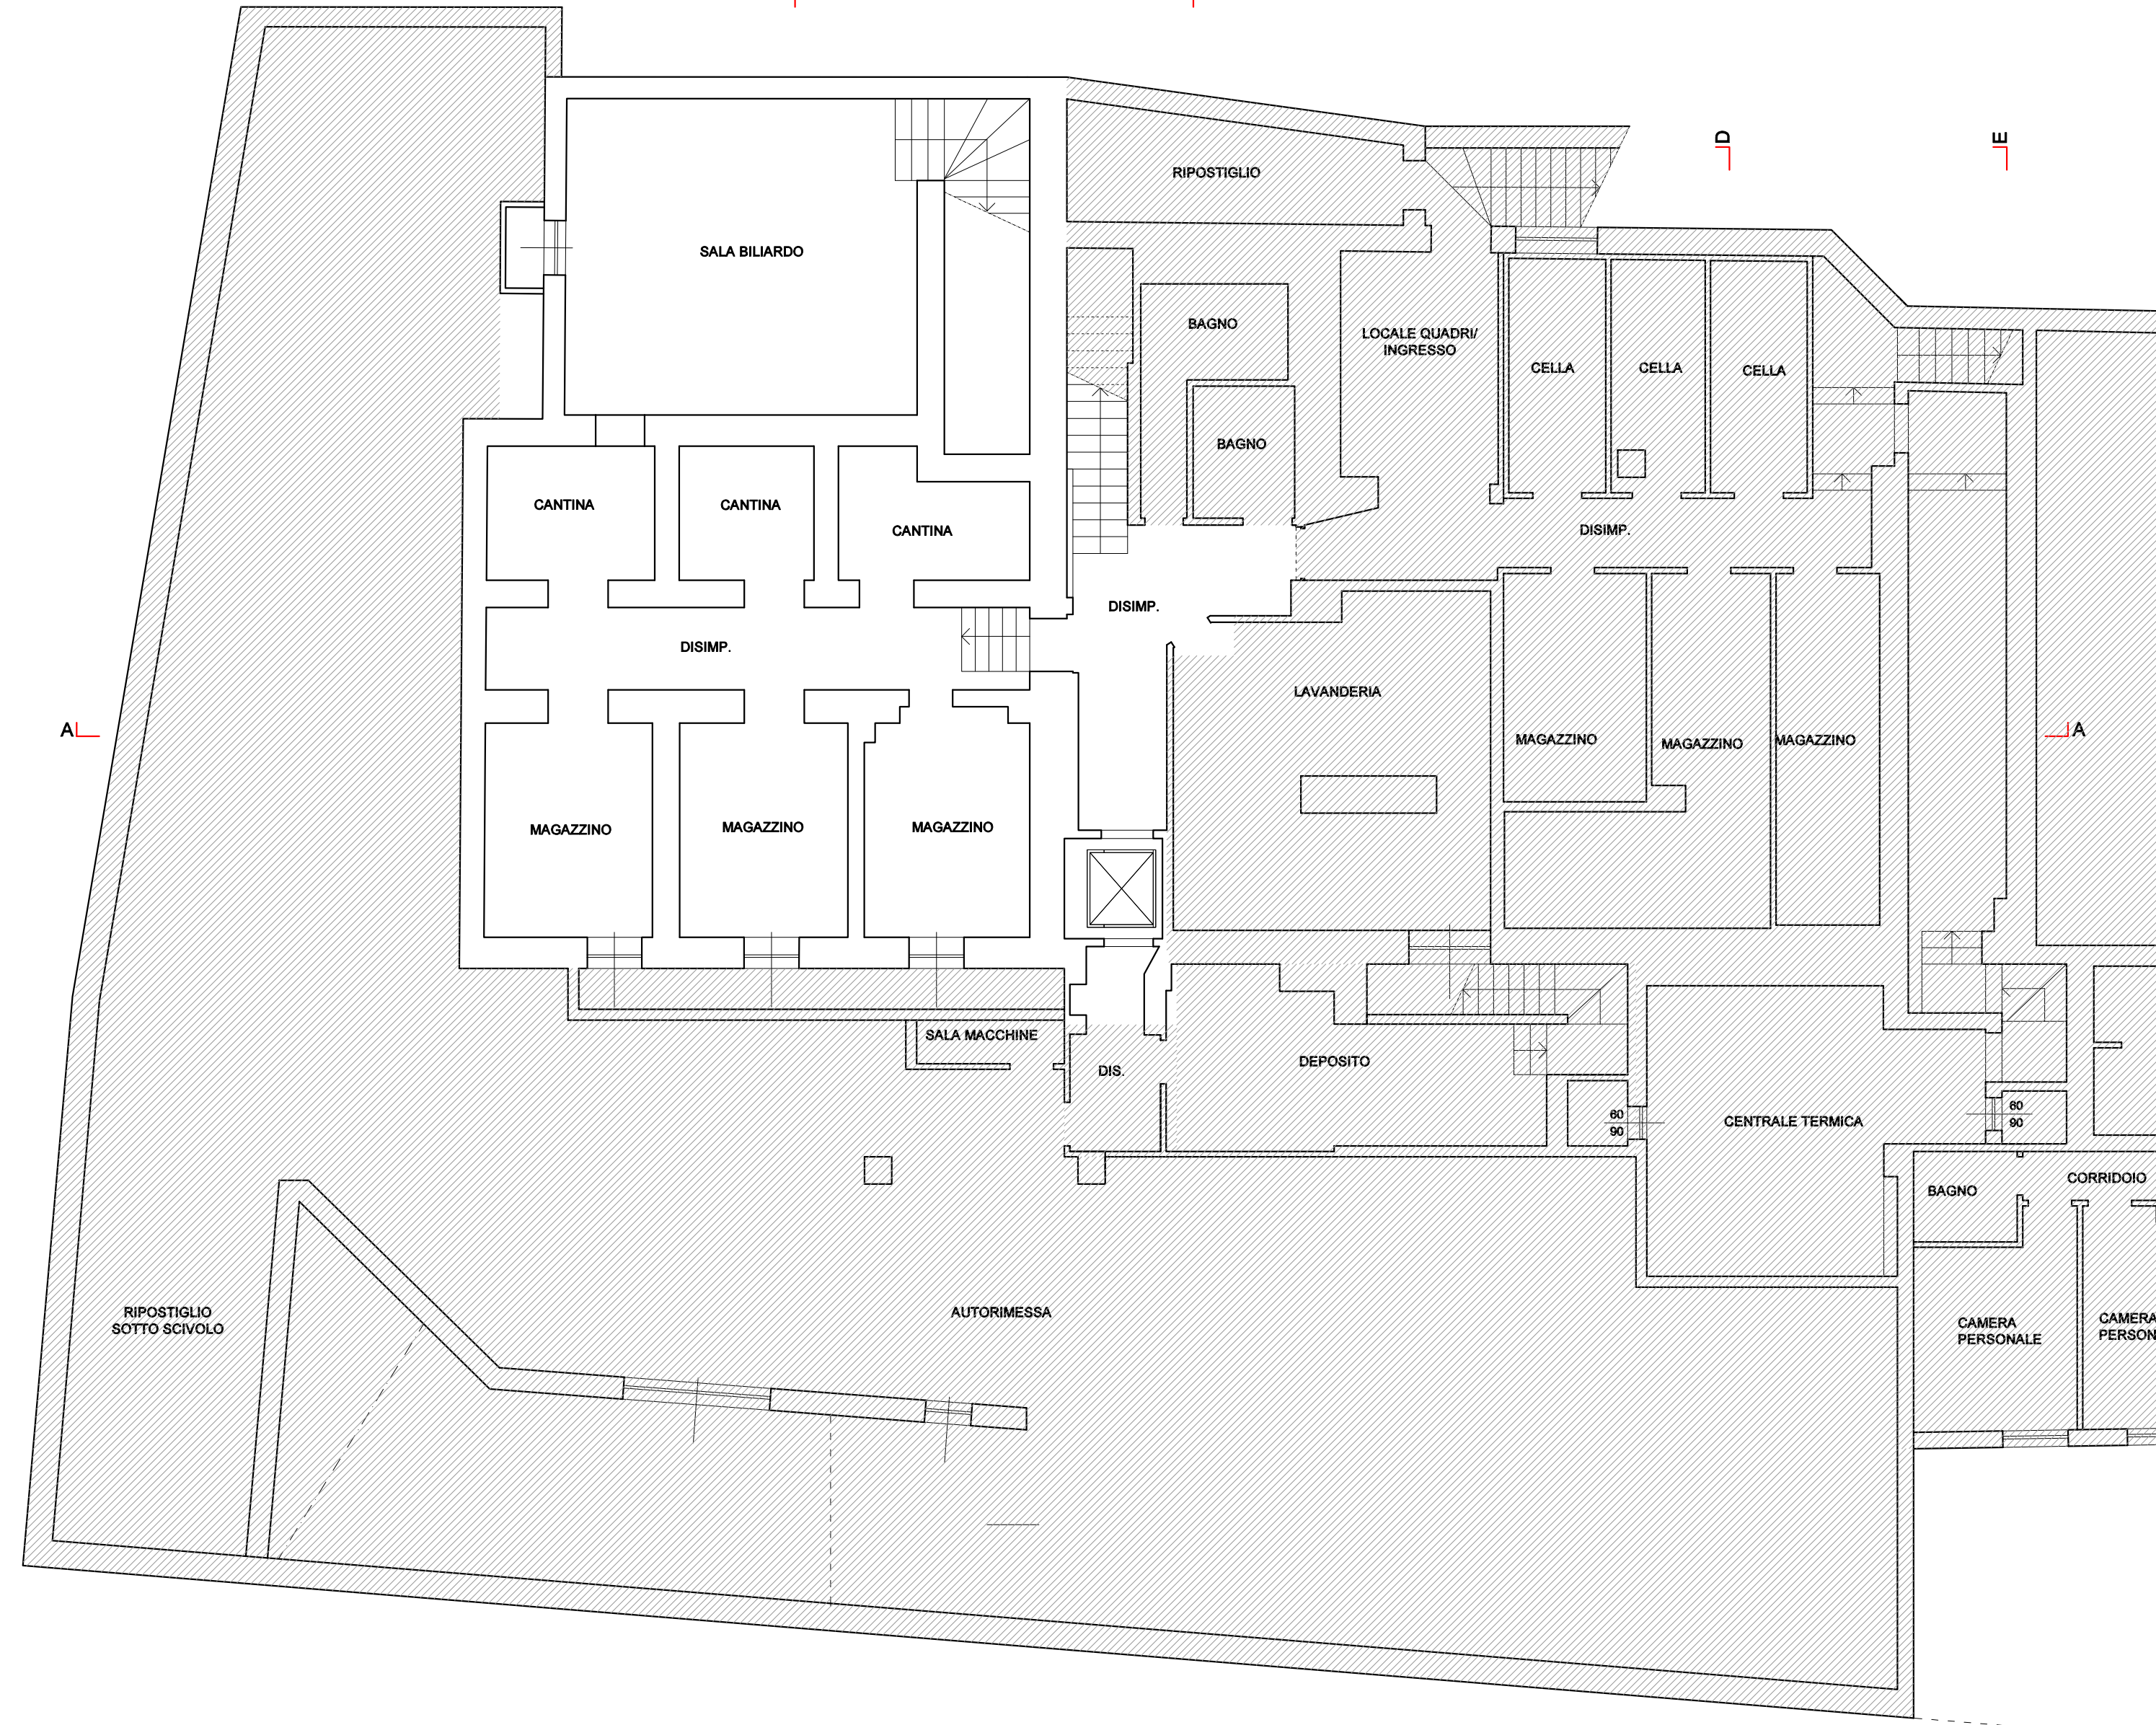

PIANTA PIANO INTERRATO - COMPARAZIONE  
Scala 1:100



PIANTA PIANO INTERRATO - PROGETTO  
Scala 1:100

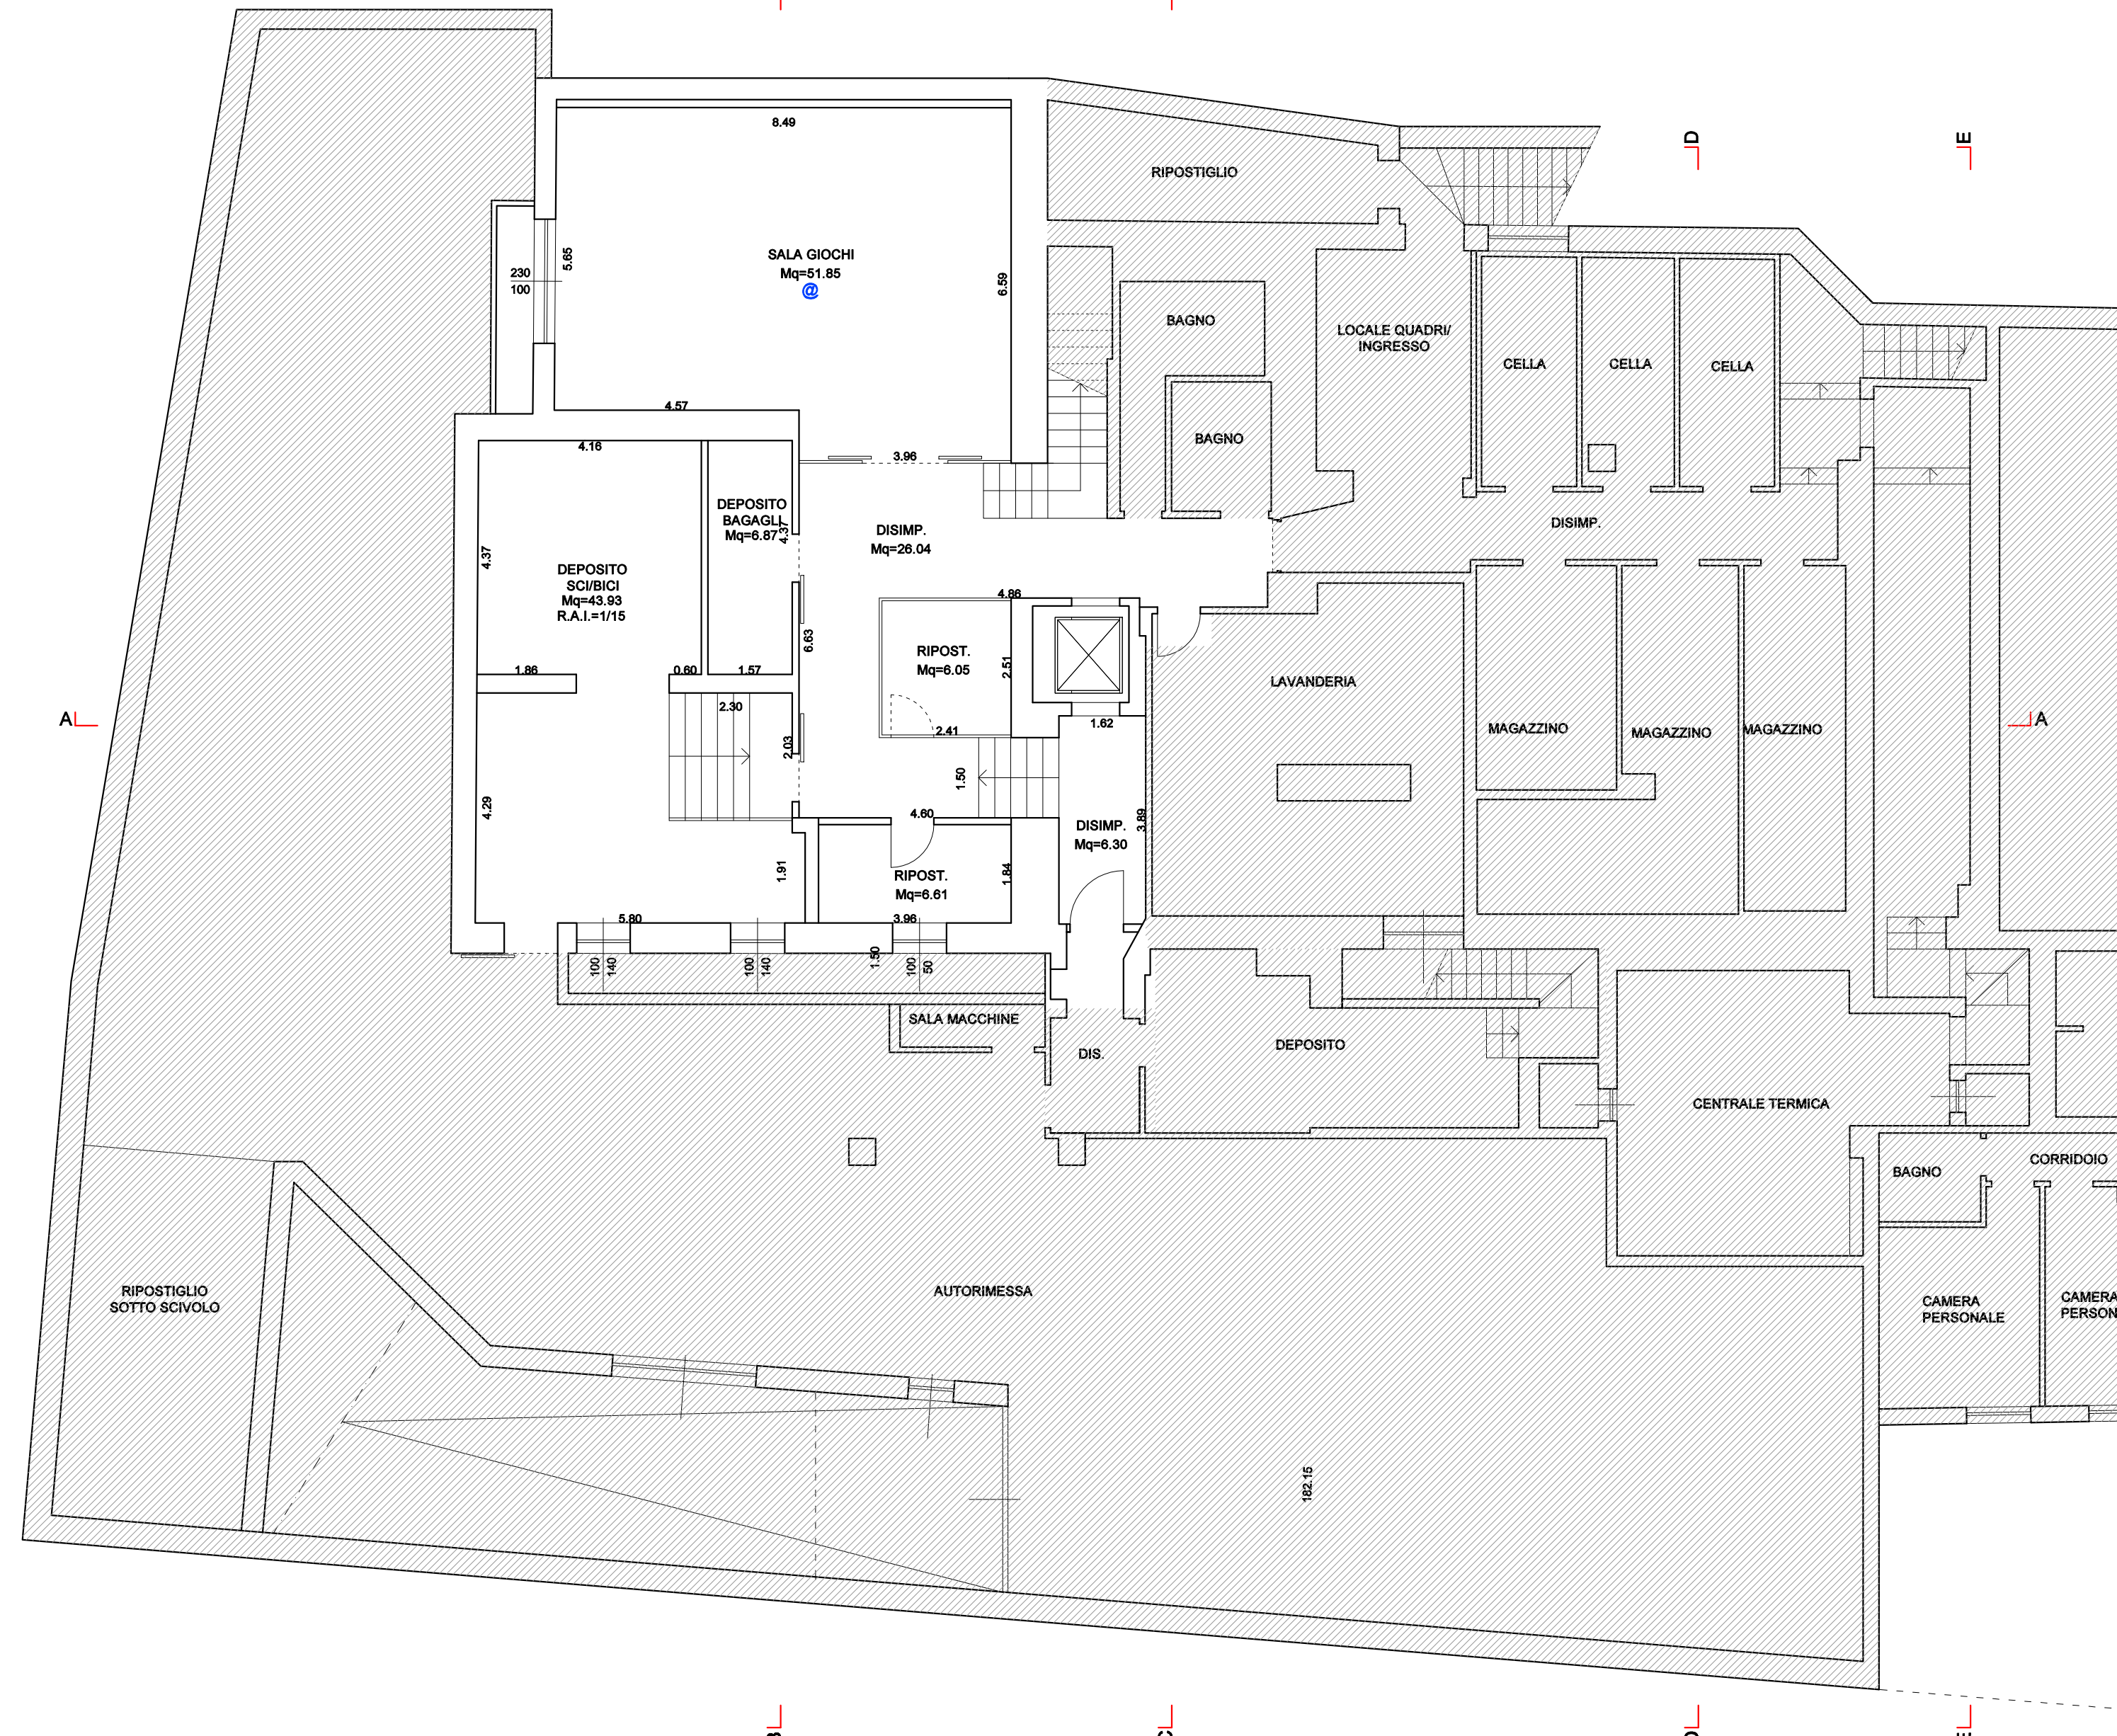

- LEGENDA**
- NUOVE OPERE
  - DEMOLIZIONI
  - PORZIONI NON OGGETTO DI INTERVENTO
  - AEREAZIONE ARTIFICIALE



<p>LABORATORIO DI PROGETTAZIONE SOSTENIBILE STUDIO TECNICO ASSOCIATO</p> <p>via Canton 27B 23041 Livigno (SO) tel. 031.970161 tel. 031.970160 e-mail: livigno@studioas.it C.F./P.IVA 09524740146</p>	<p>DATA 27 maggio 2024</p>	<p>COMMITTENTI LA MONTANINA DI MARTINELLI GIOVANNA E SORELLE S.N.C.</p>	<p>PROGETTISTA Geom. Matteo Molteni matteomolteni@studioas.it C.F./P.IVA 09524740146</p>
	<p>DATA AGGIORNAMENTO -</p>	<p>PROGETTO DEMOLIZIONE E RICOSTRUZIONE - RISTRUTTURAZIONE STRUTTURA TURISTICO-RICETTIVA ESISTENTE IN VIA PIENZA A LIVIGNO</p>	
	<p>SCALA 1:100</p> <p>SCALA STAMPA 10=100</p>	<p>OGGETTO PRATICA EDILIZIA</p>	
	<p>TUTTI I DIRITTI SU QUESTA TAVOLA SONO RISERVATI AI TERMINI DI LEGGE; RIPRODUZIONE VIETATA</p> <p>FILE Lavori_025-22PEP_a.27.05.24-POCDwg17avolo</p> <p>TAVOLA <b>02</b></p>	<p>PIANTA PIANO INTERRATO RILIEVO, PROGETTO E COMPARAZIONE</p>	