


PIANTA PIANO SECONDO - RILIEVO
Scala 1:100




PIANTA PIANO SECONDO - PROGETTO
Scala 1:100

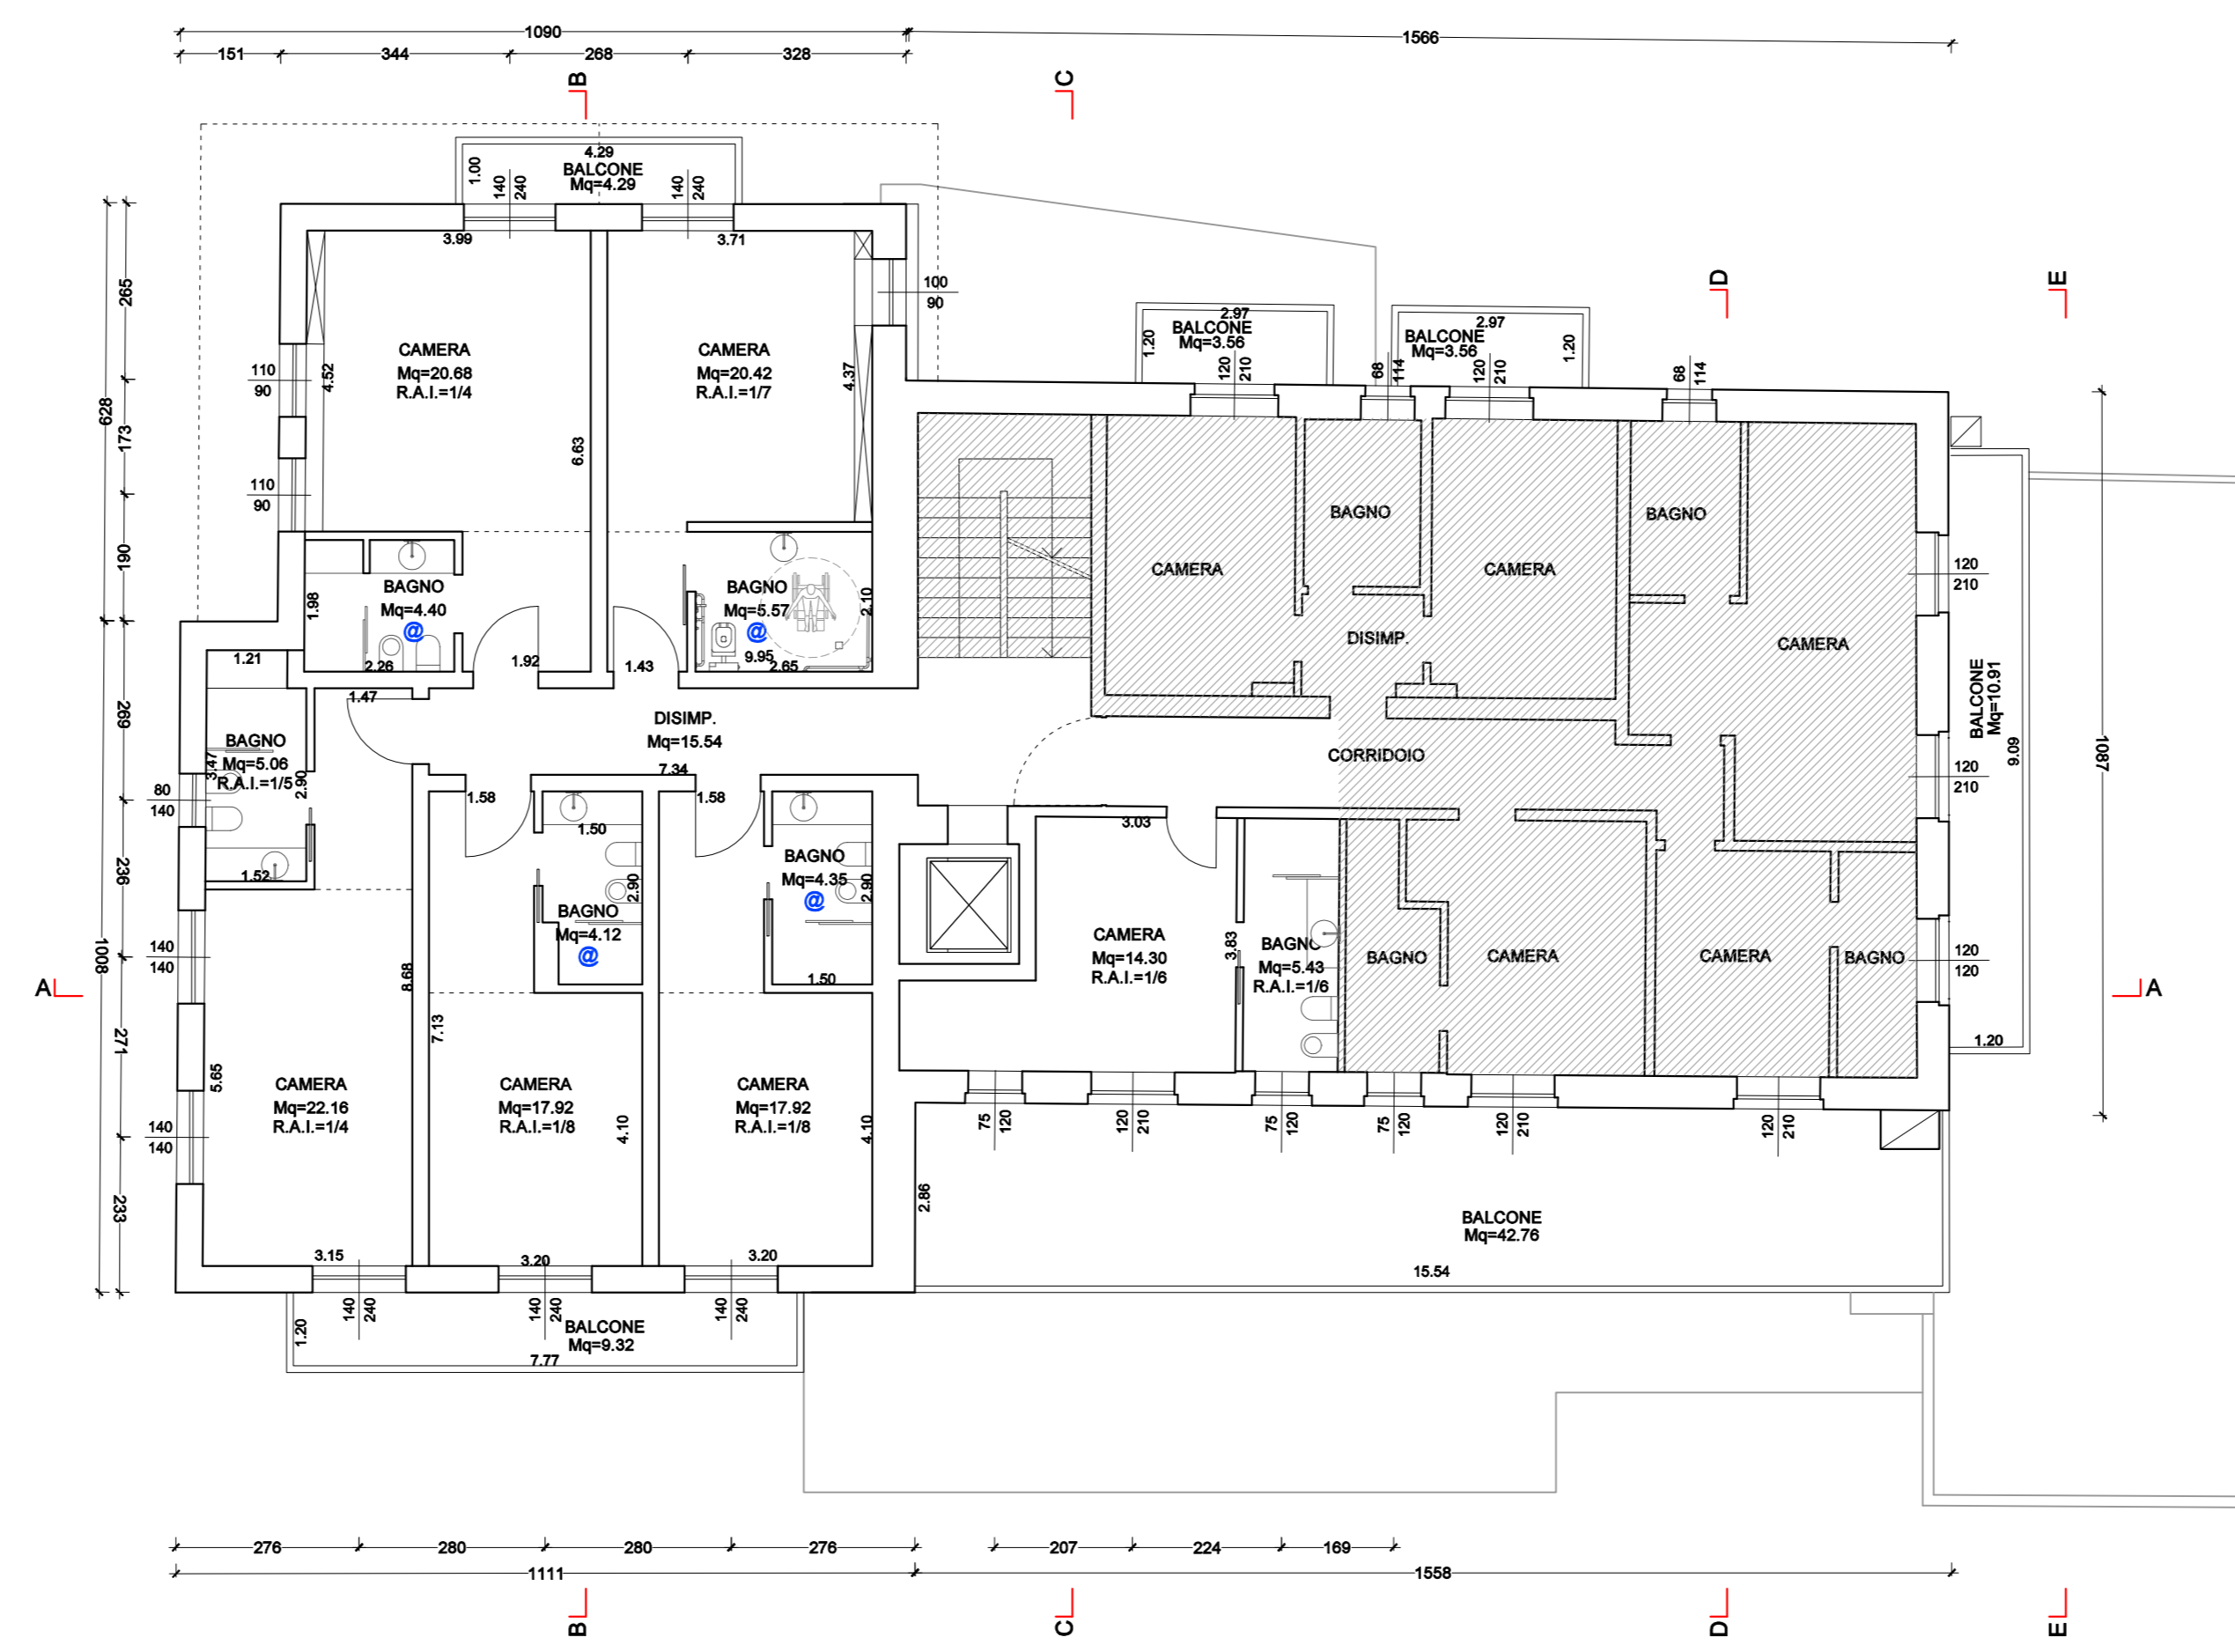


PIANTA PIANO SECONDO - COMPARAZIONE
Scala 1:100




PIANTA PIANO MANSARDA - RILIEVO
Scala 1:100

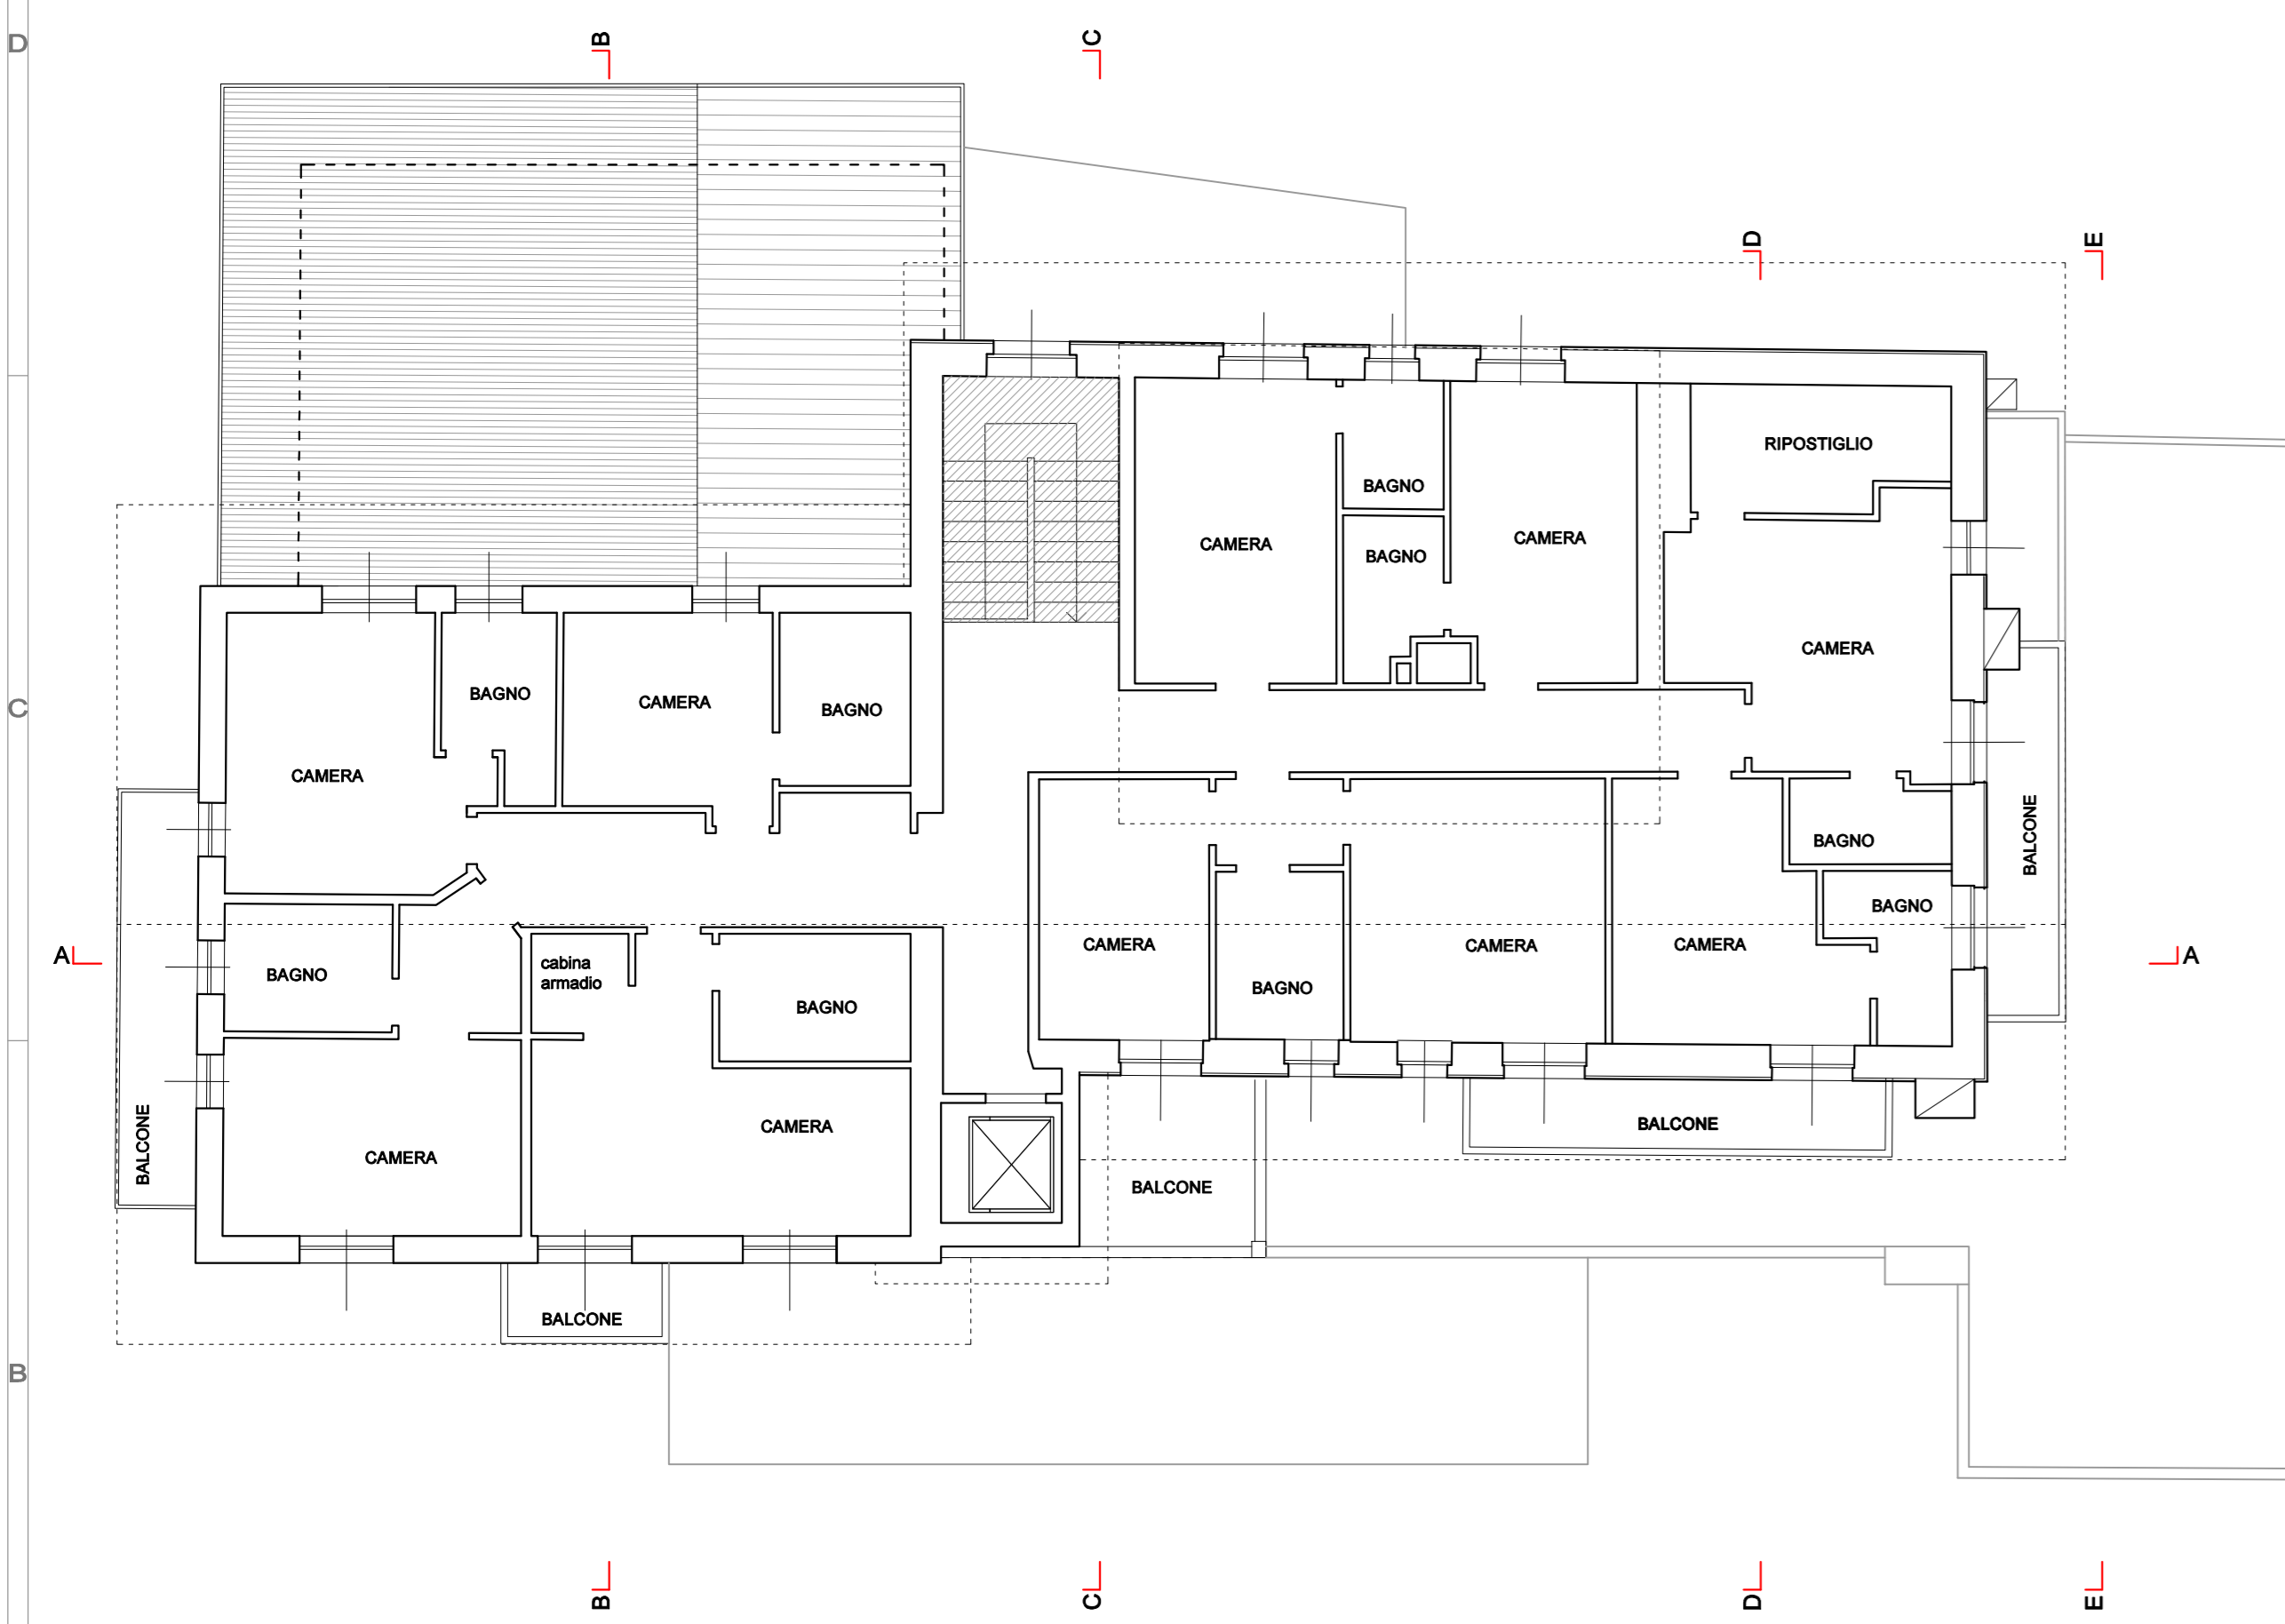


PIANTA PIANO MANSARDA - PROGETTO
Scala 1:100

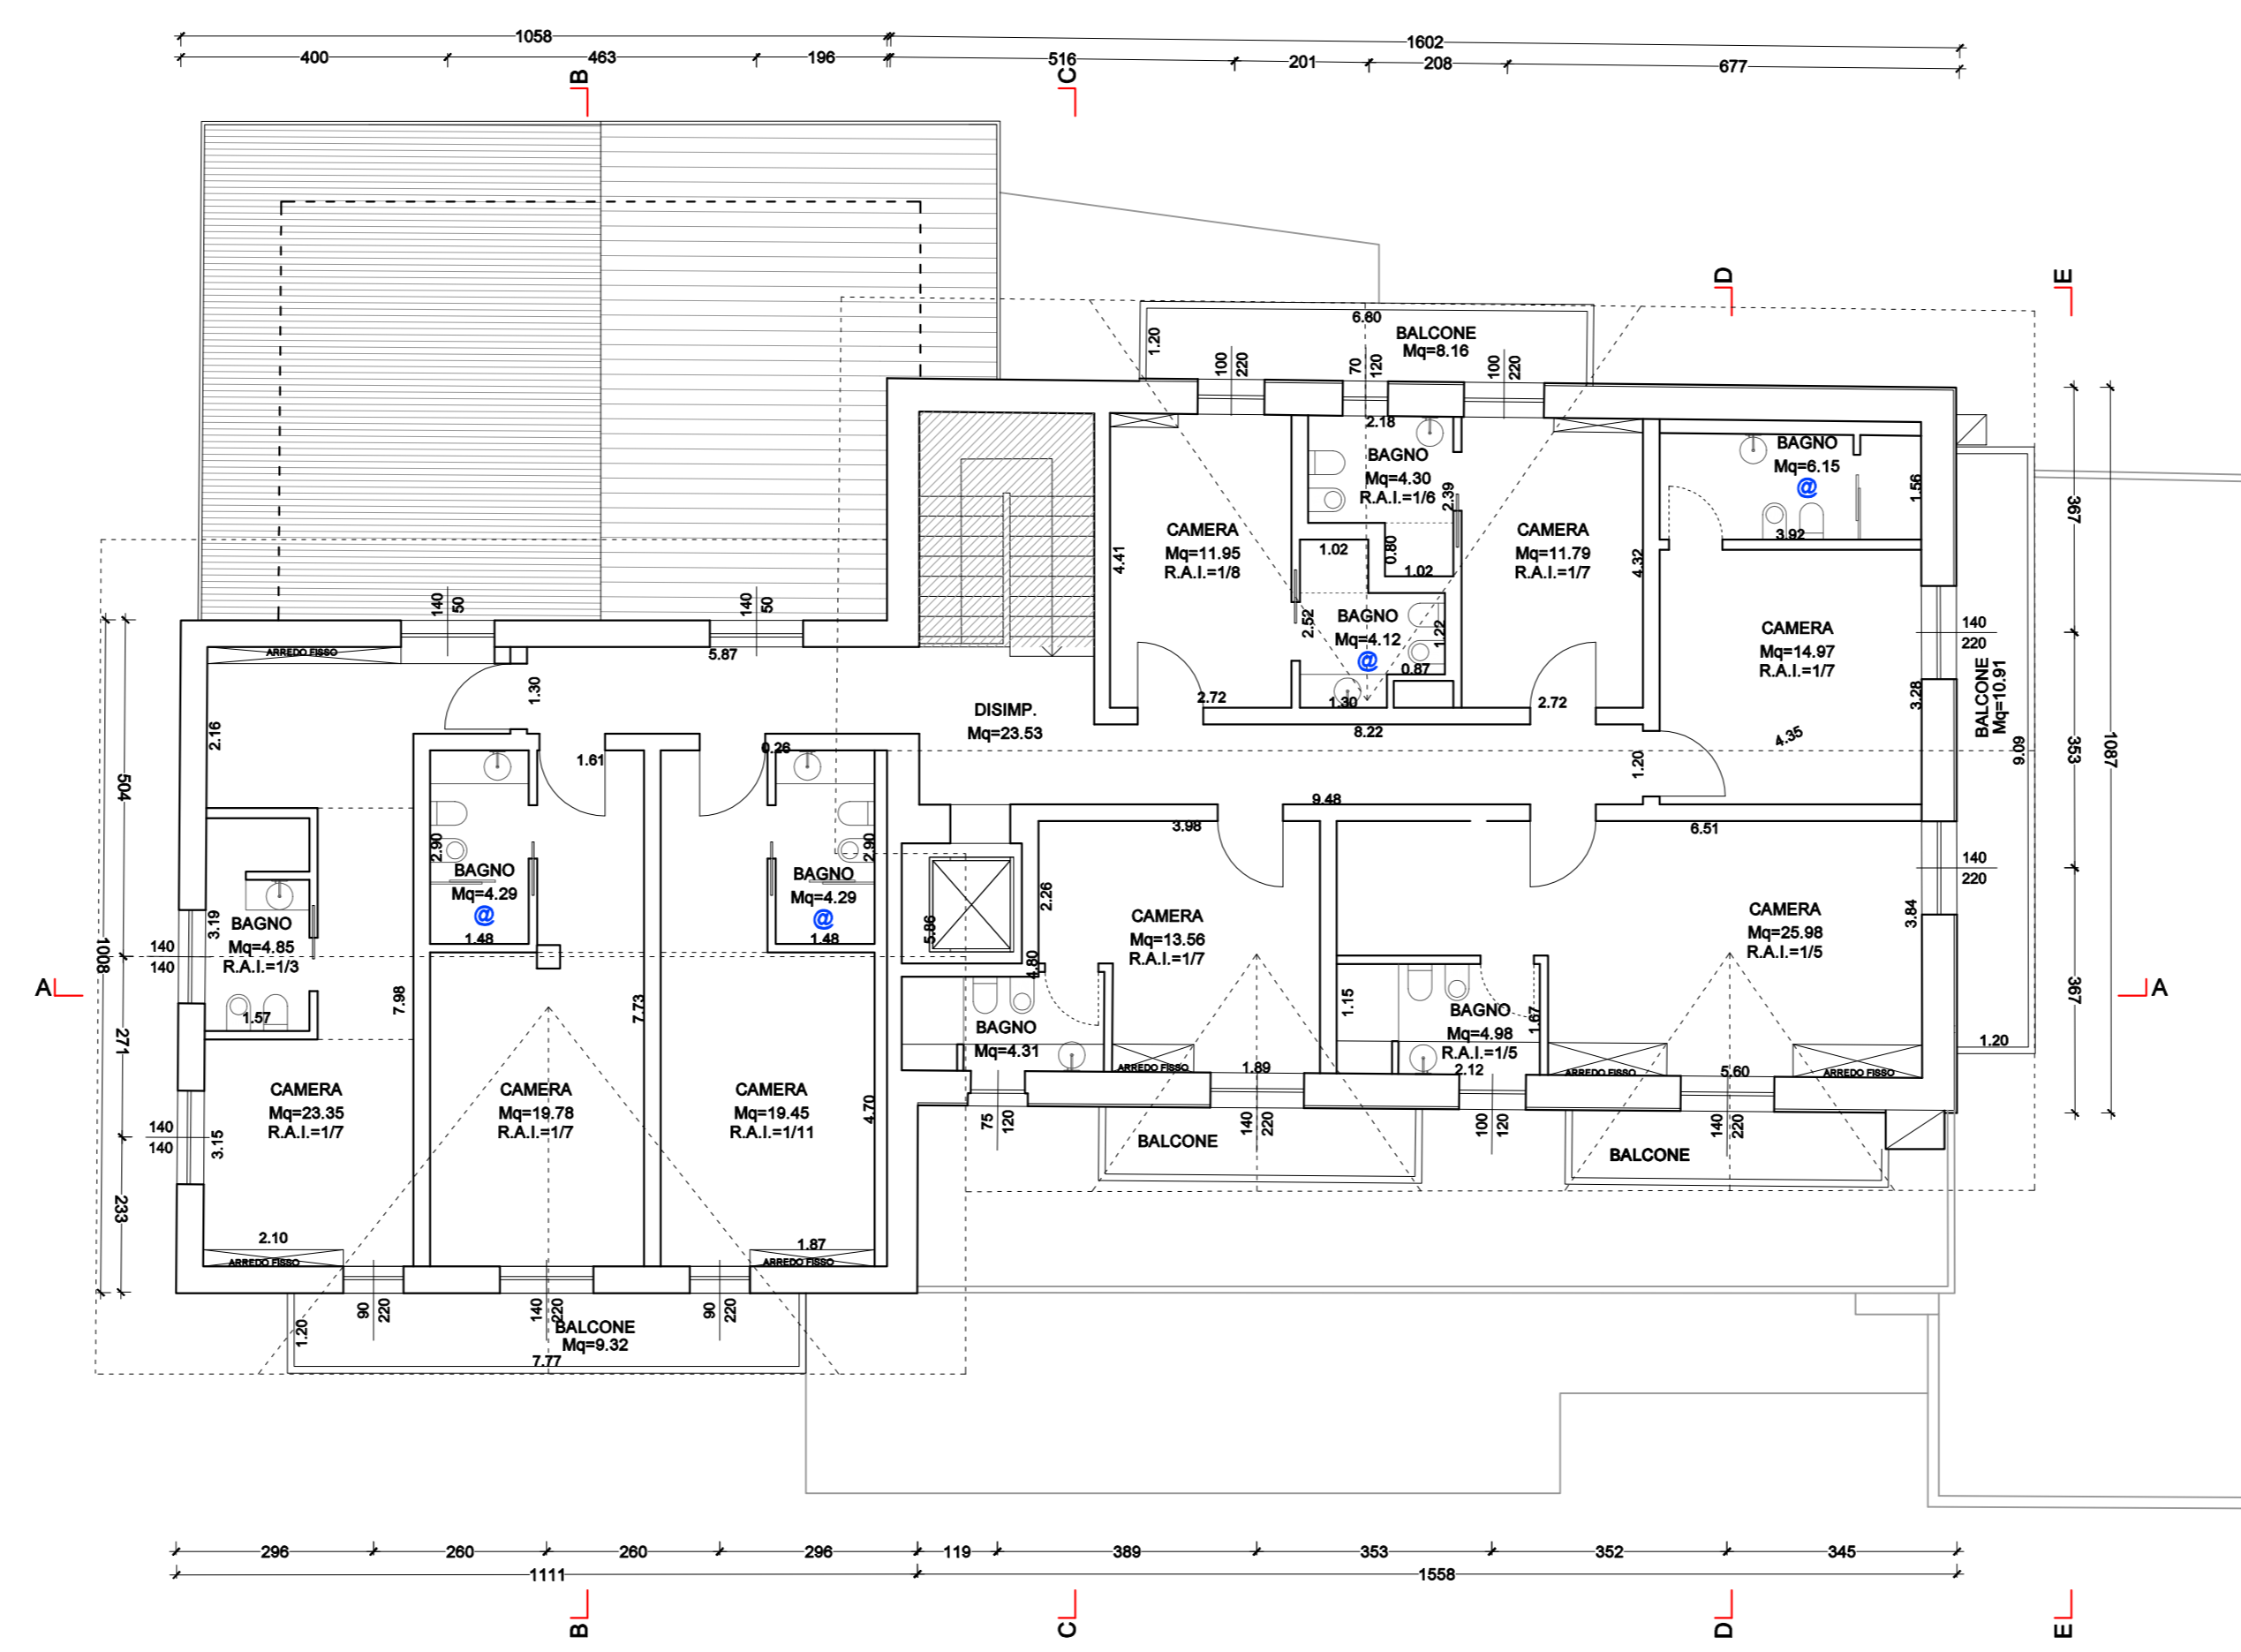

PIANTA PIANO MANSARDA - COMPARAZIONE
Scala 1:100

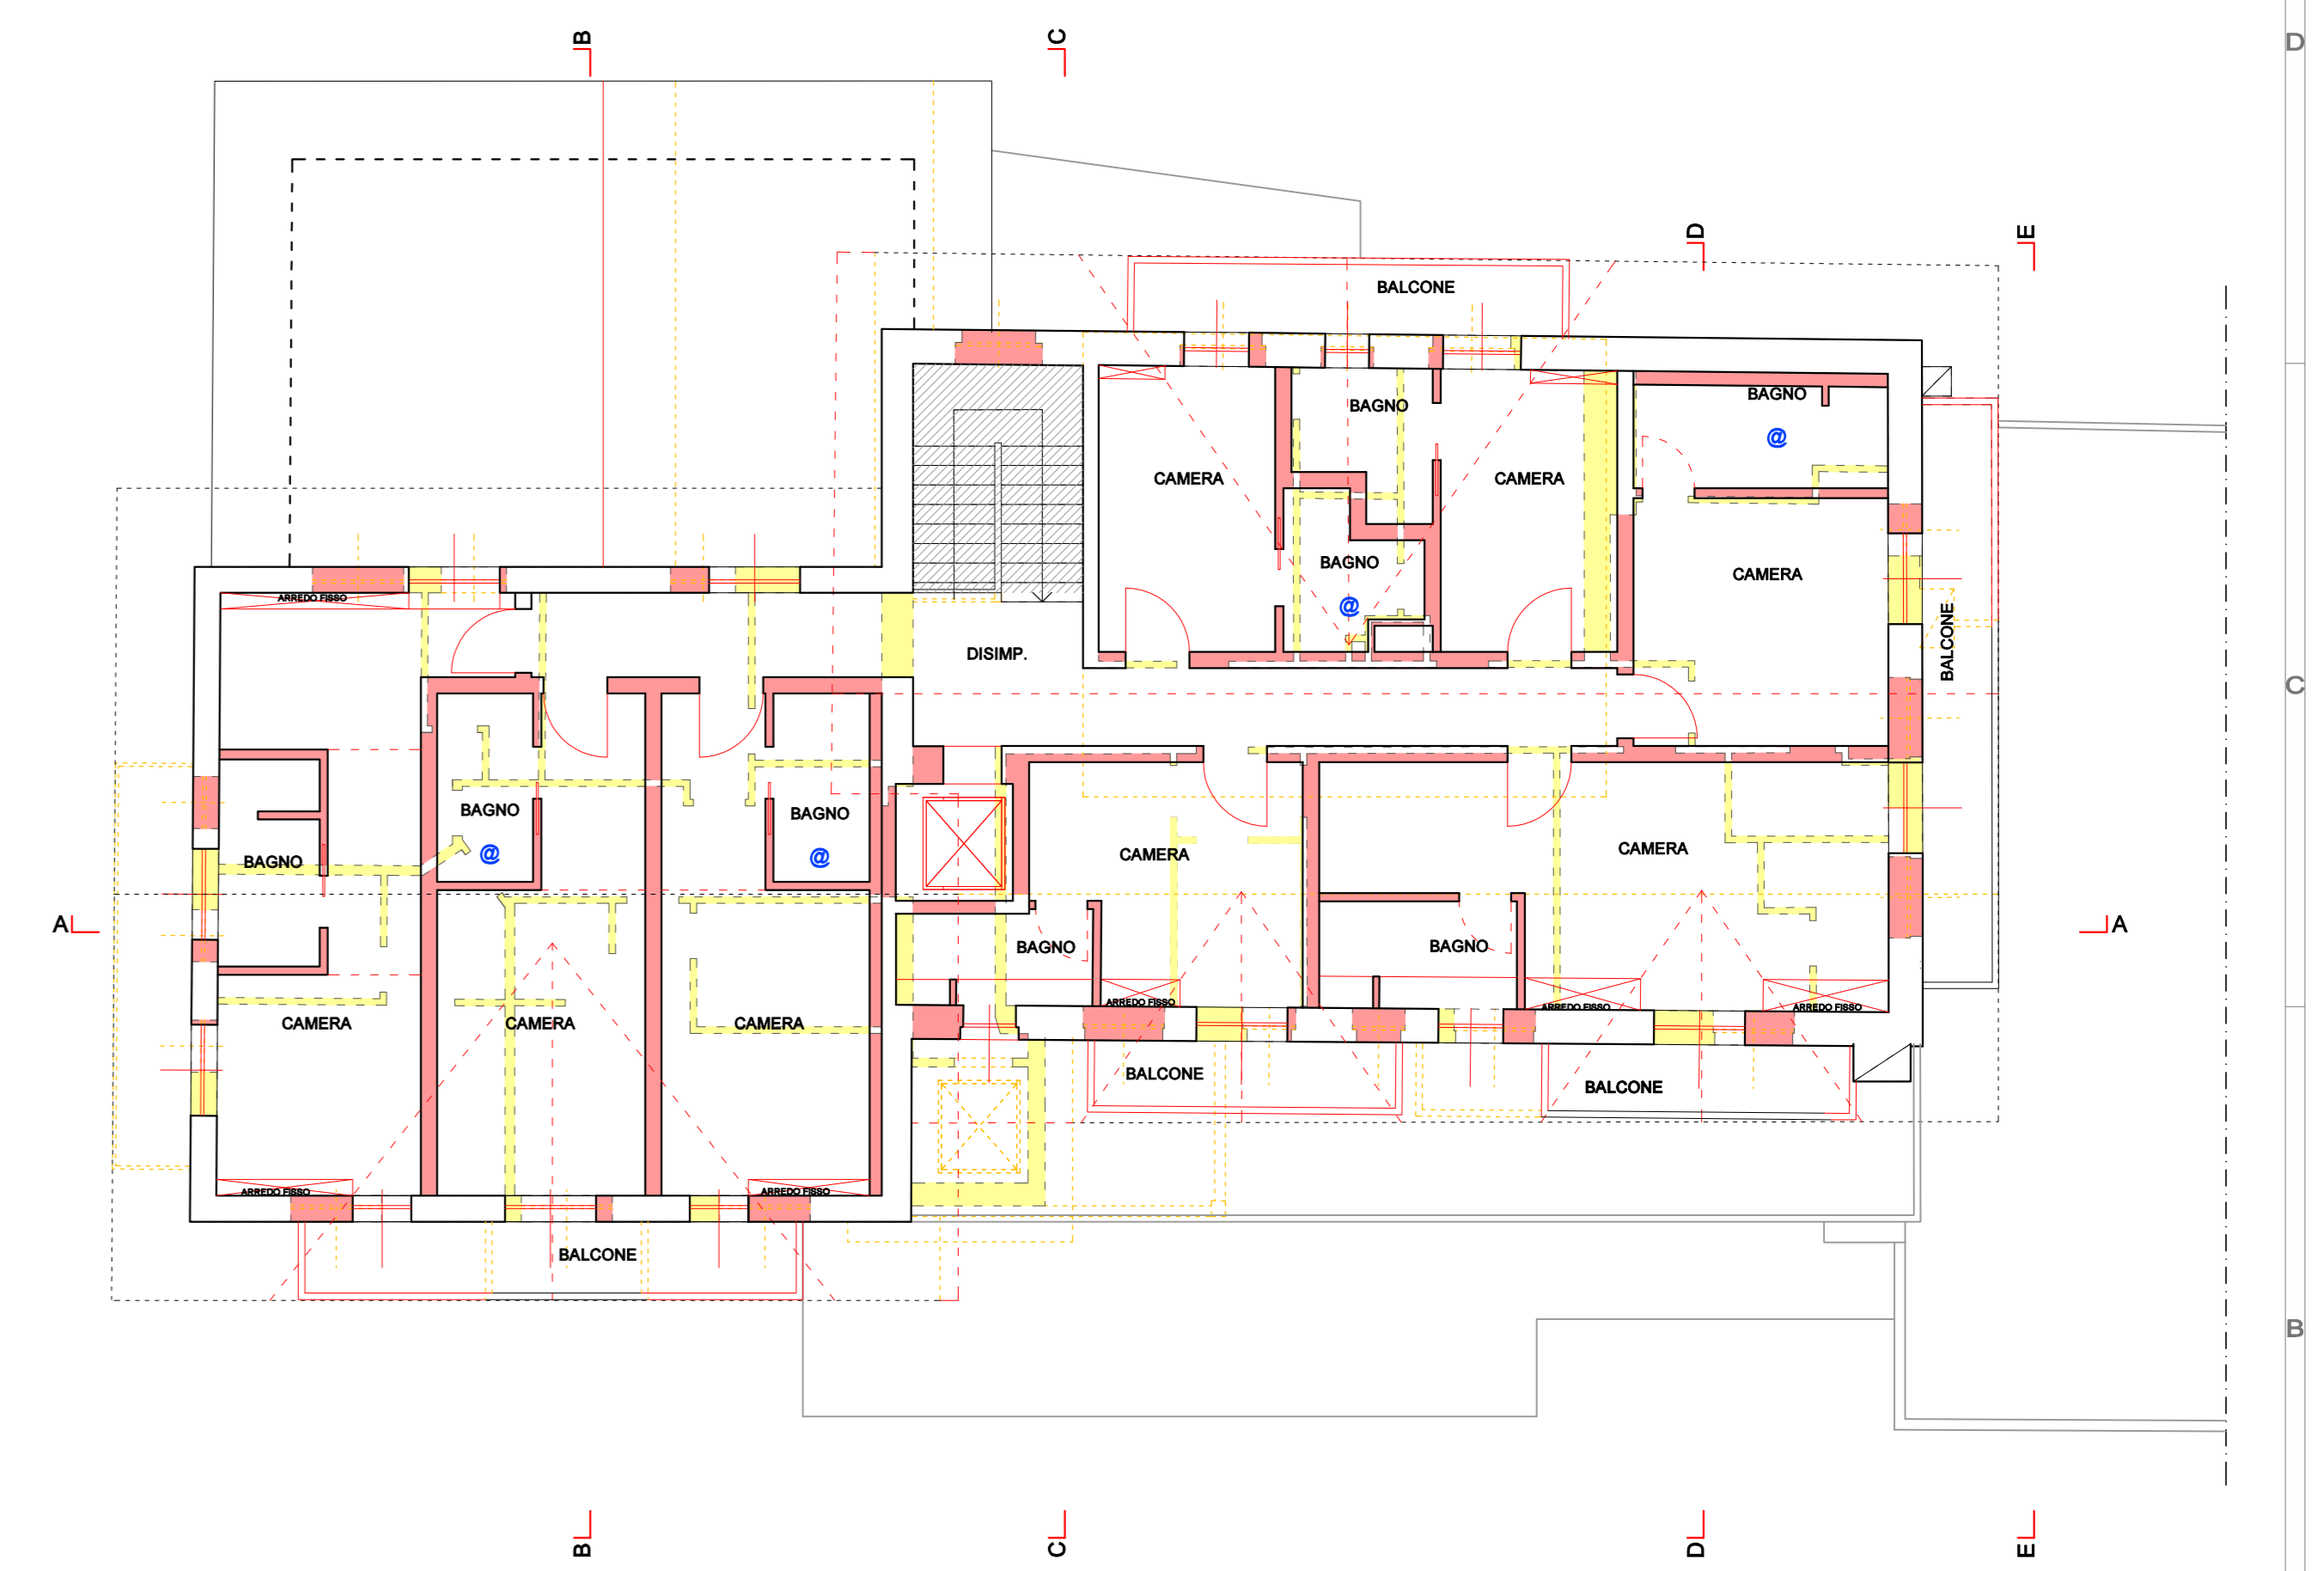

- LEGENDA**
- NUOVE OPERE
 - DEMOLIZIONI
 - PORZIONI NON OGGETTO DI INTERVENTO
 - AEREAZIONE ARTIFICIALE

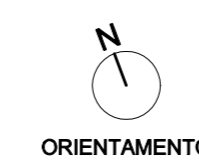

<p>Via A. Volta 2/78 20130 Barberano (SC) tel. 0574 97146 e-mail: info@montanina.it C.F. / P.IVA 0082410146</p> <p>LABORATORIO DI PROGETTAZIONE SOSTENIBILE STUDIO TECNICO ASSOCIATO</p>	<p>DATA 27 maggio 2024</p> <p>DATA AGGIORNAMENTO</p>	<p>COMMITTENTE LA MONTANINA DI MARTINELLI GIOVANNA E SORELLE S.N.C.</p>	<p>PROGETTISTA Giacco Mallo Modugno g.mallo@montanina.it 02/97146 Giacco Mallo Modugno Giacco Mallo Modugno Giacco Mallo Modugno</p>	
	<p>SCALA 1:100</p> <p>SCALA STAMPA 1:0=100</p>	<p>PROGETTO DEMOLIZIONE E RICOSTRUZIONE RISTRUTTURAZIONE STRUTTURA TURISTICO-RICETTIVA ESISTENTE IN VIA PIENZA A LIVIGNO</p>	<p>OGGETTO PRATICA EDILIZIA</p>	<p>PROGETTO PIANTA PIANO SECONDO E MANSARDA RILIEVO, PROGETTO E COMPARAZIONE</p>
	<p>TUTTI I DIRITTI DI QUESTA TAVOLA SONO RISERVATI AI TERMINI DI LEGGE; RIPRODUZIONE VIETATA</p> <p>FILE Lavoro: 028-229703P - 27.05.24-POC-Dwg/1/2024</p>	<p>TAVOLA</p> <p style="font-size: 2em; color: red; text-align: center;">04</p>	<p>PROGETTO PIANTA PIANO SECONDO E MANSARDA RILIEVO, PROGETTO E COMPARAZIONE</p>	<p>PROGETTO PIANTA PIANO SECONDO E MANSARDA RILIEVO, PROGETTO E COMPARAZIONE</p>
	<p>Via C. Cantoni 2/78 20141 Livorno (CO) tel. 0574 97146 e-mail: info@montanina.it C.F. / P.IVA 0082410146</p>			