


PIANTA PIANO PRIMO INTERRATO - ASSENTITO con Autorizzazione Paesistica n.129/22 protocollo n.26612 del 27/09/2023  
Scala 1:100

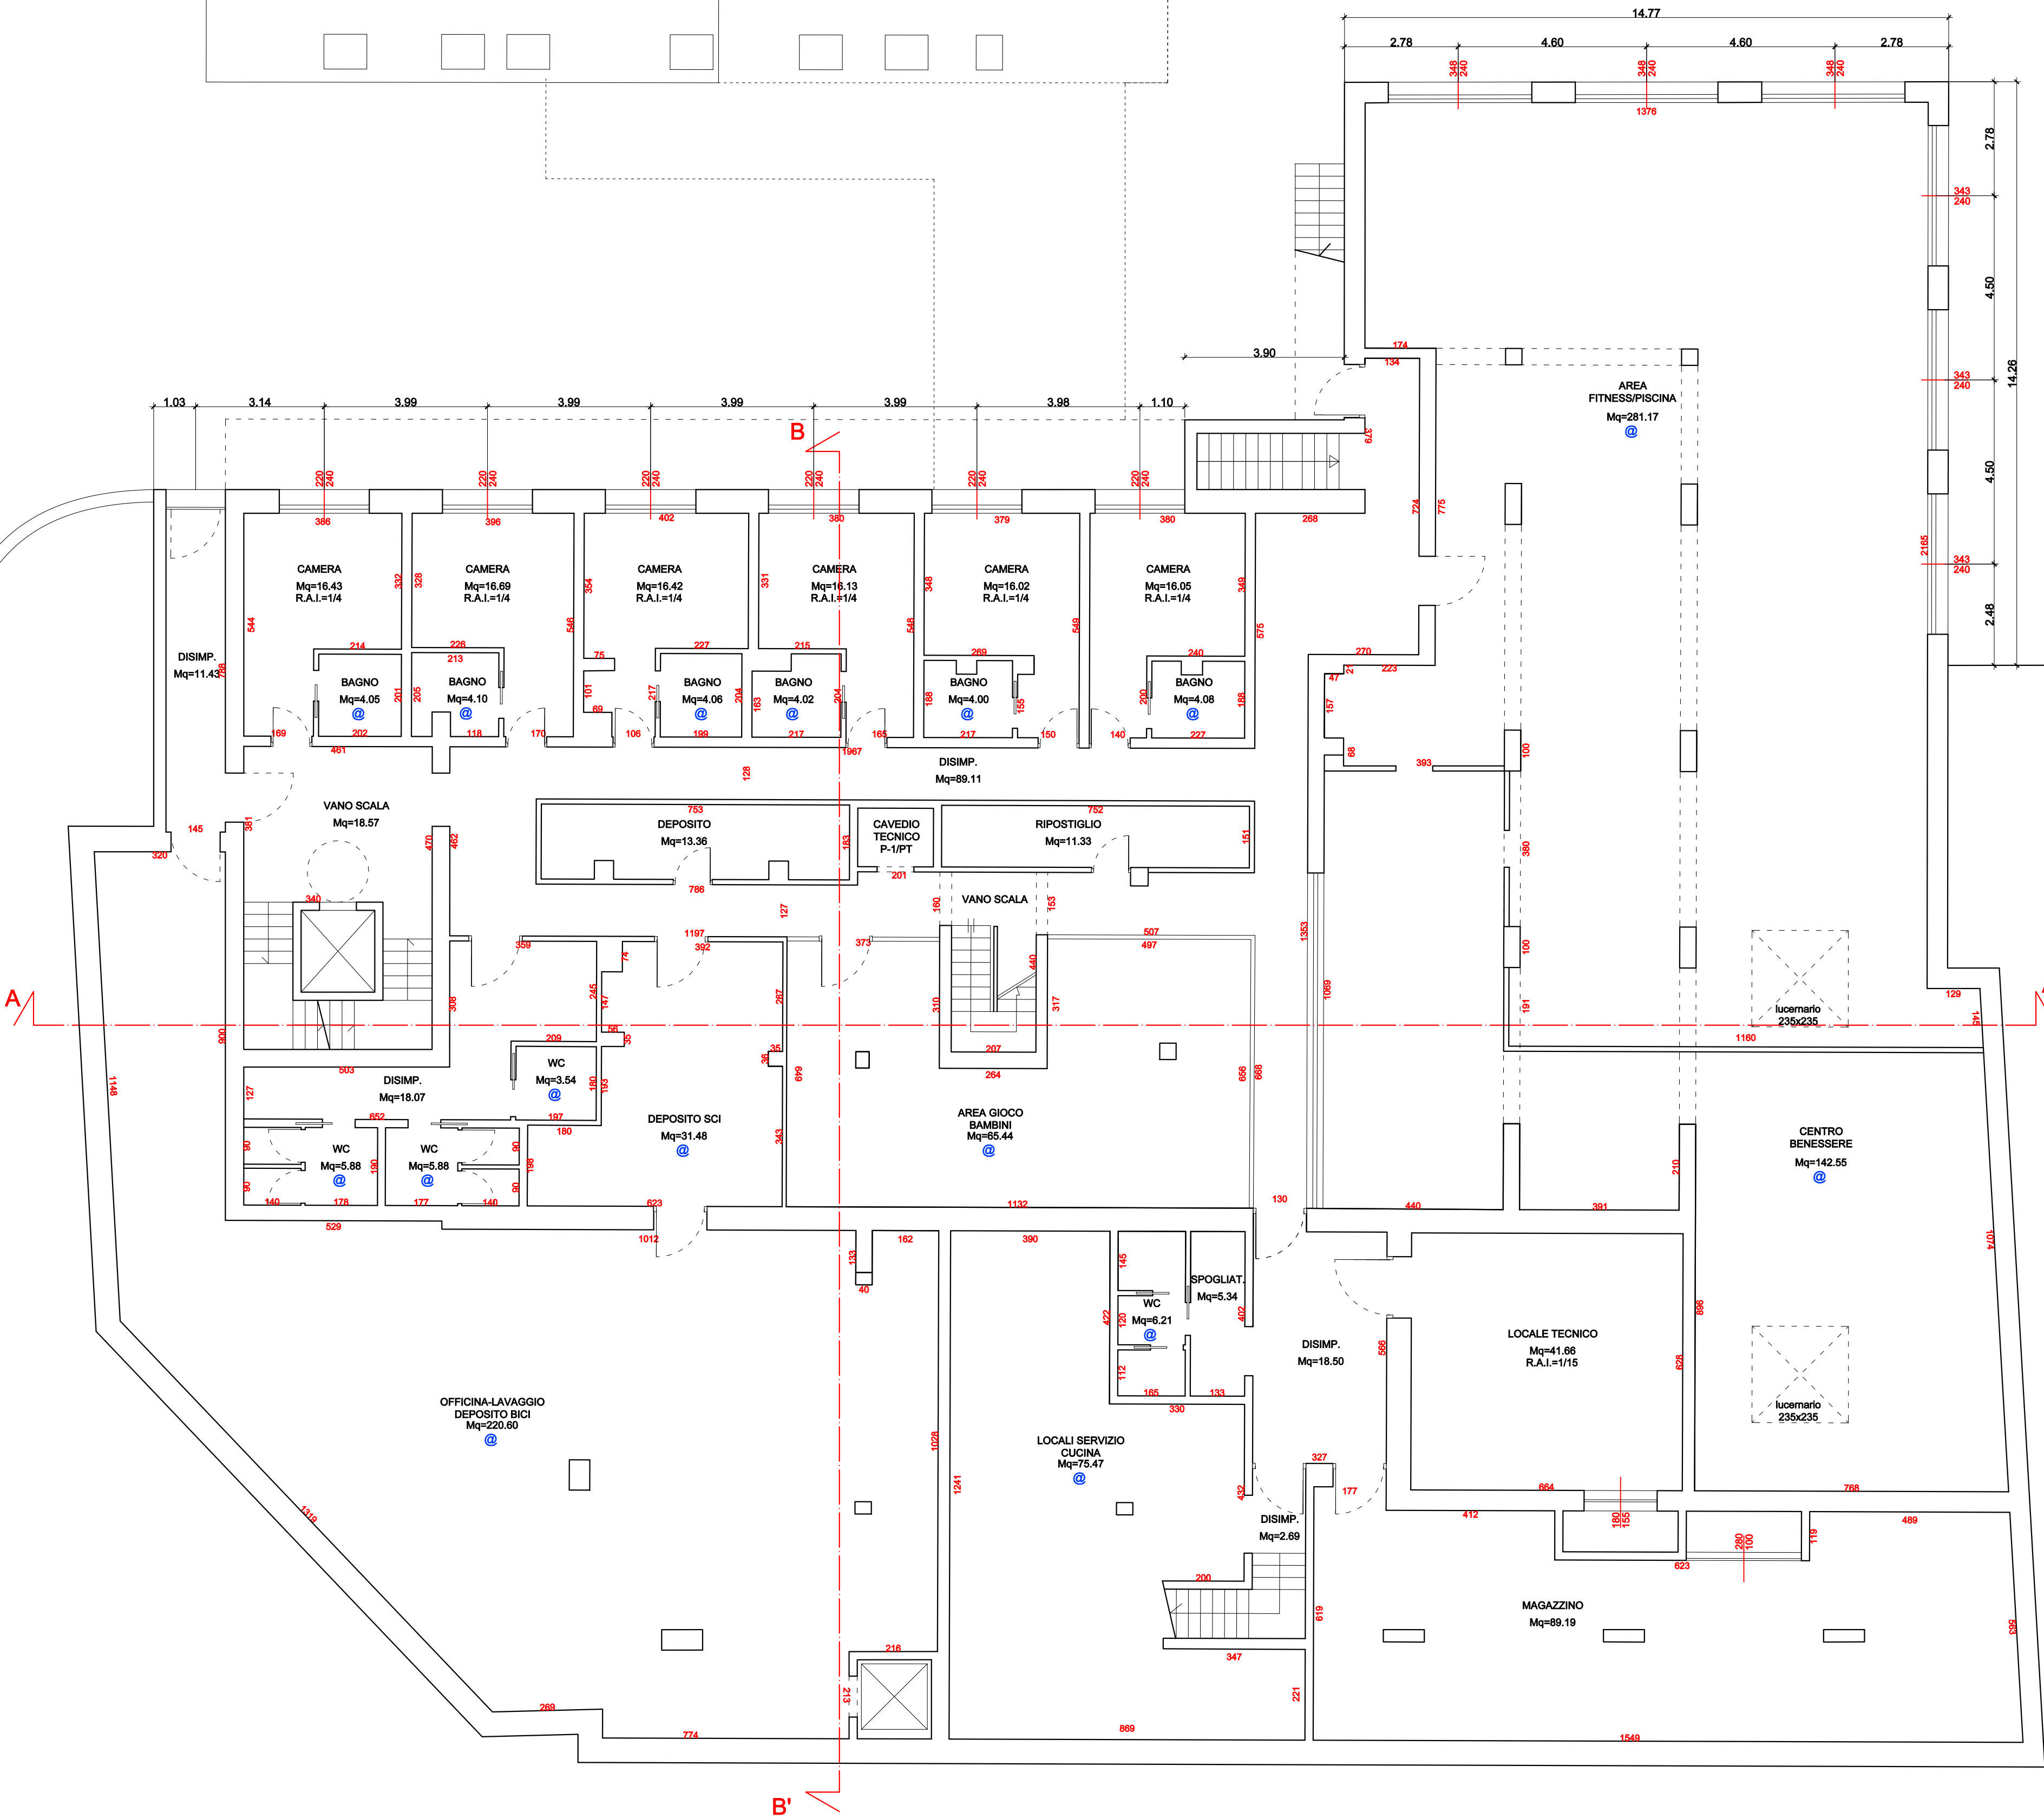

PIANTA PIANO PRIMO INTERRATO - VARIANTE  
Scala 1:100



PIANTA PIANO PRIMO INTERRATO - COMPARAZIONE  
Scala 1:100



**LEGENDA**  
 [Icona] POSTI AUTO DA ASSEVERARE A MAP.P. 806  
 [Linea rossa] OPERE IN VARIANTE  
 [Linea gialla] OPERE ASSENTITE DA NON REALIZZARE  
 [Puntino blu] AERAZIONE ARTIFICIALE



LABORATORIO DI PROGETTAZIONE SOSTENIBILE STUDIO ASSOCIATO Via Canton 2/78 20041 Langhe (PV) Italia - Tel: 0324 241444 C.F. P.04480670440	DATA <b>15 luglio 2024</b> DATA AGGIORNAMENTO <b>30 agosto 2024</b> SCALA <b>1:100</b> SCALA STAMPA <b>10 = 100</b> FILE: 2024_08_30_1510_1000_0000_0000_0000_0000 TAVOLA	COMMITTENTE <b>HOTEL PARADISO S.R.L.</b> PROGETTO <b>VARIANTE AL POC AL 33022</b> POC AL TERZO SOLOIO PER RESTRUTTURAZIONE, AGRUPPAMENTO E REGOLAZIONE STRUTTURALE TURISTICO-ACCETTIVA ESISTENTE IN VIA FREZZA A SASSONE	PROGETTISTA Gen. M. M. M. M. M. C. O. S. R. L. 
	P. 04 <b>PIANTA PIANO PRIMO INTERRATO ASSENTITO, VARIANTE E COMPARAZIONE</b>	PRATICA EDILIZIA	