



PIANTA PIANO SECONDO INTERRATO (-2)

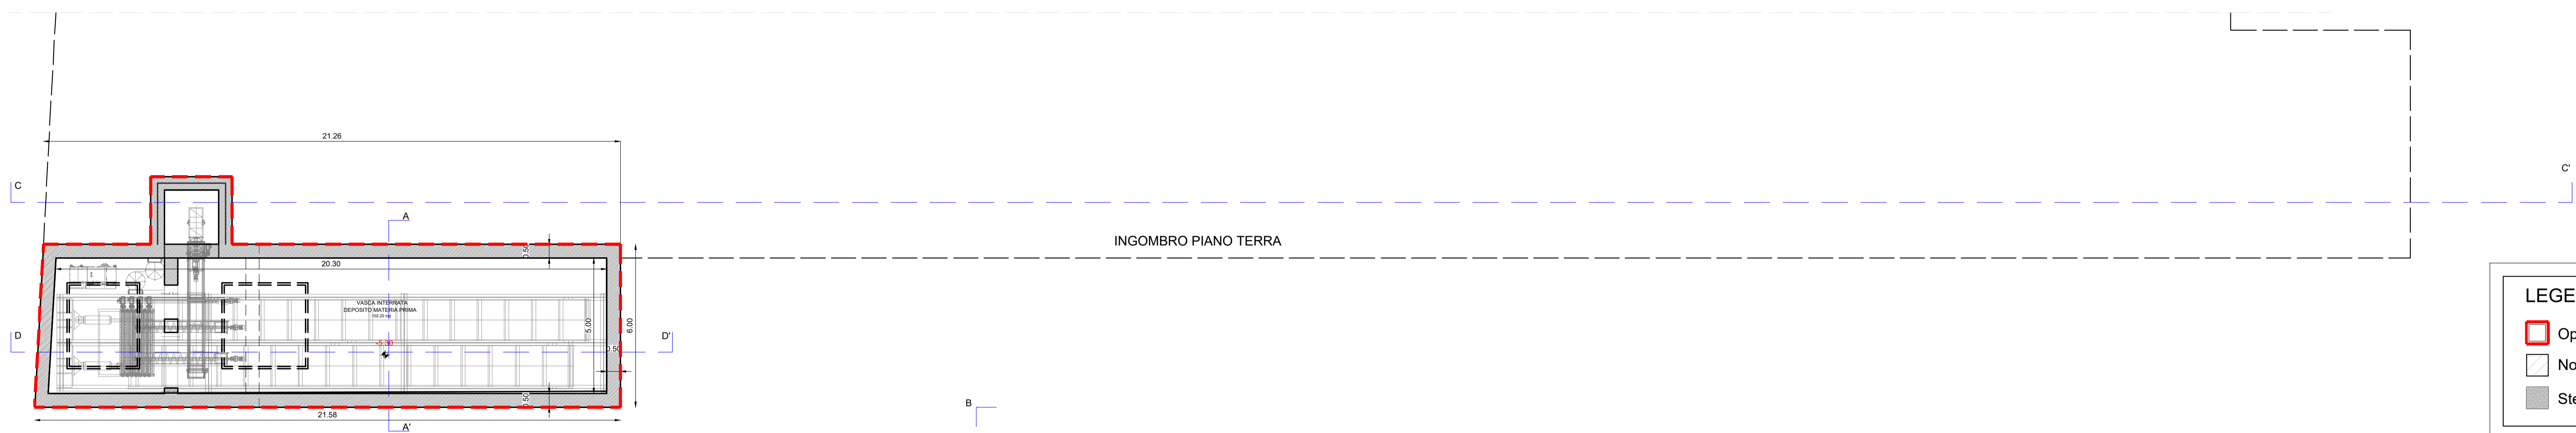


PIANTA PIANO PRIMO INTERRATO (-1)



PIANTA PIANO TERRA

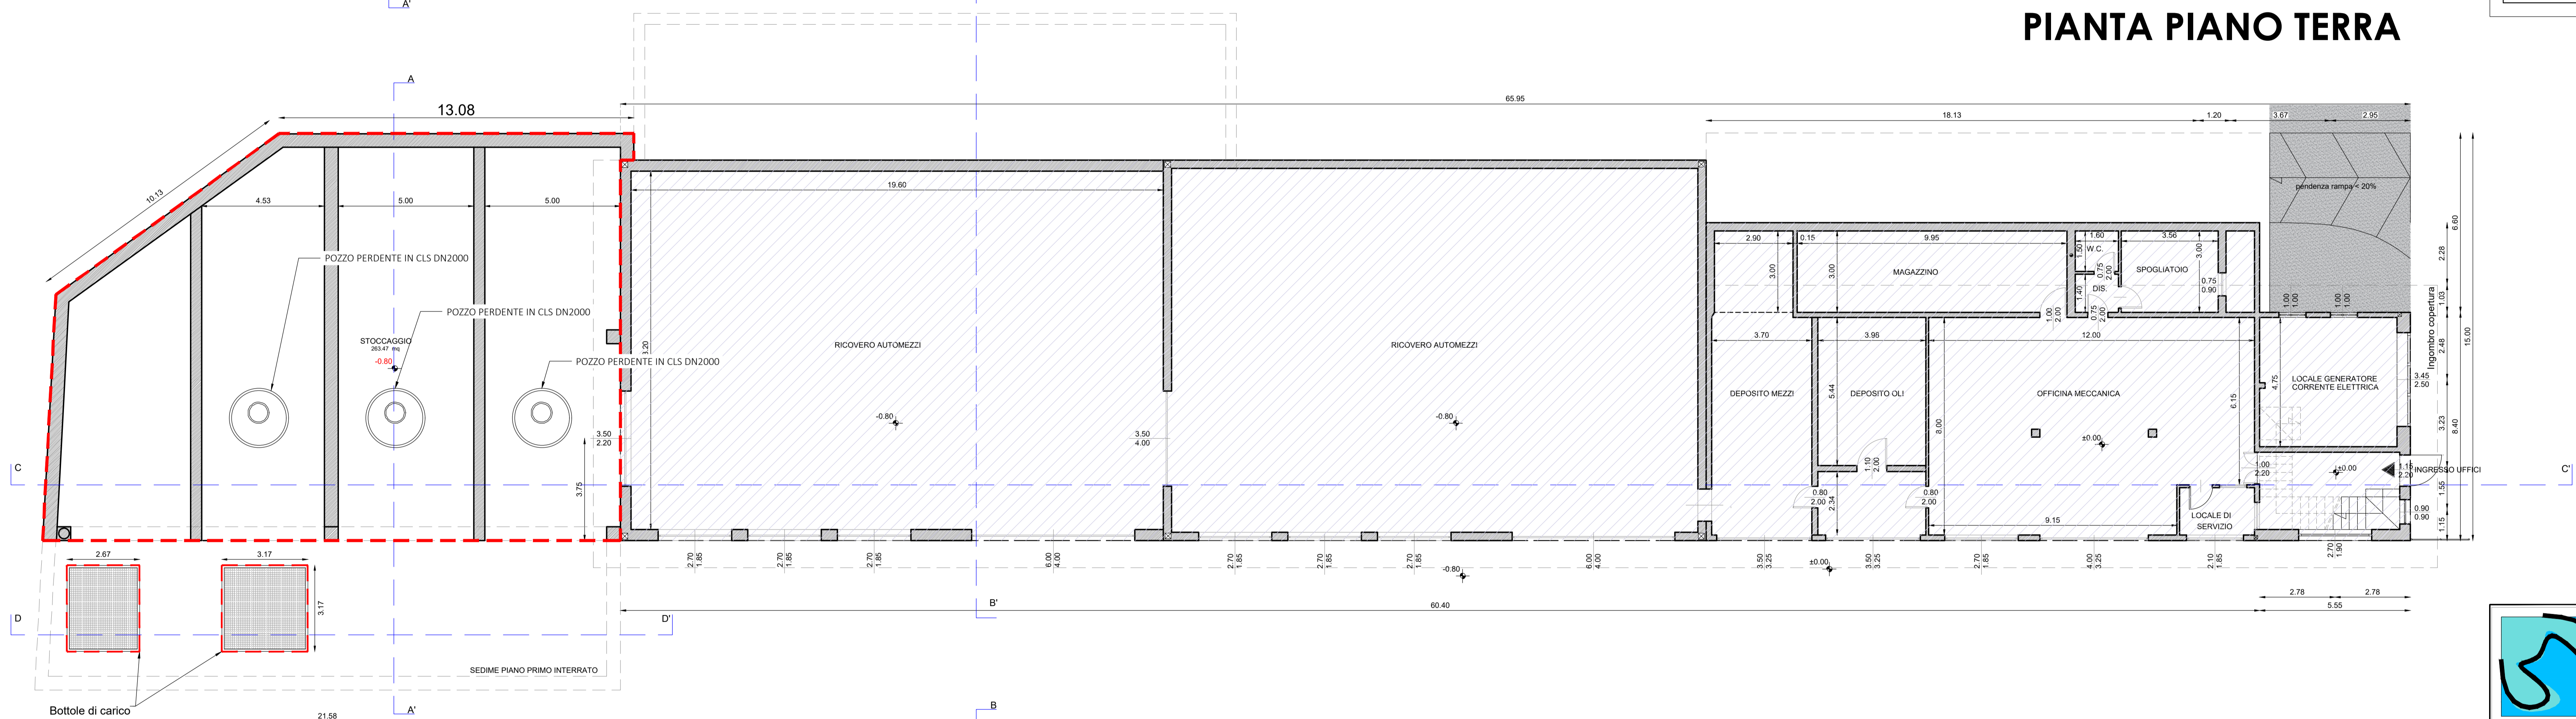

PIANTA PIANO PRIMO

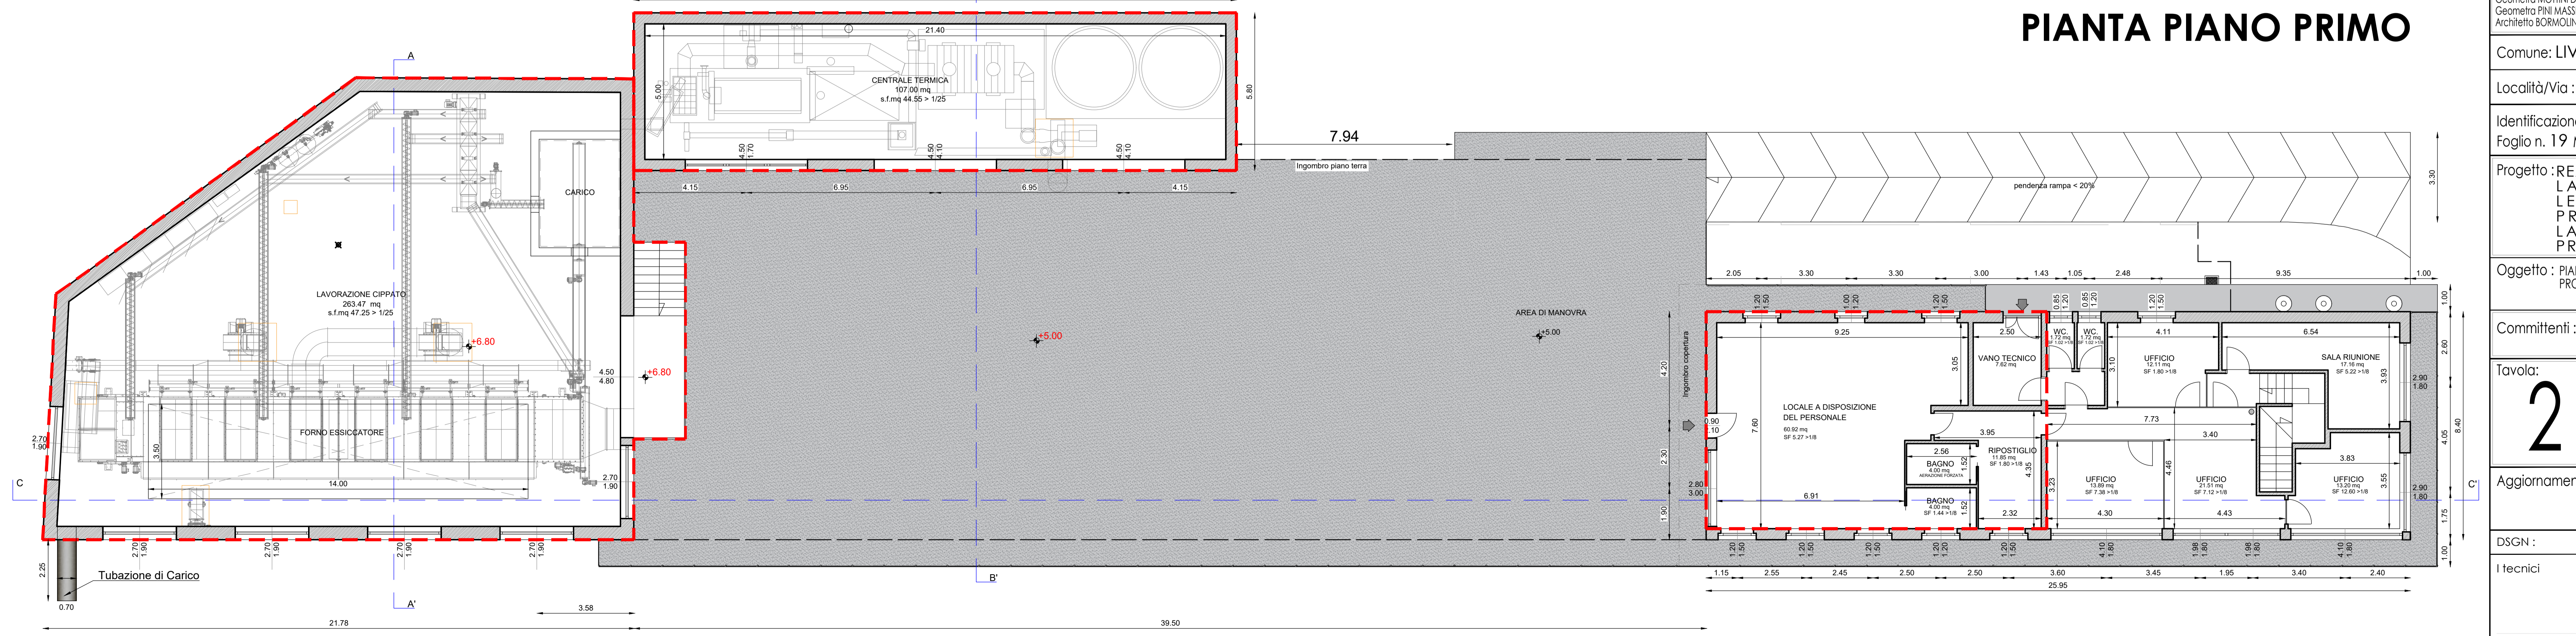

LEGENDA

- Opere in Progetto
- Non oggetto d'intervento
- Sterrato

STUDIO ASSOCIATO D.M.P.
 Via Dala Casa n.661 - 23041 - Livigno (SO)
 tel. n. (0342) 997561
 e-mail: info@studiodmp.eu
 c.f. 9207290146

Geometra **MOTTI DAVIDE** c.f. MT72404872164210 Collegio Geometri Prov. di Sondrio n.1043
 Geometra **PINI MASSIMO** c.f. PNI168472A1822208 Collegio Geometri Prov. di Sondrio n.1158
 Architetto **BORMOLINI BRIAN** c.f. BIR189189A1411338 Ordine Architetti Prov. di Sondrio n.515

Comune: **LIVIGNO** Provincia: **SONDRIO**

Località/Via: **VAL VIERA**

Identificazione catastale: **Foglio n. 19 Mapp. n. 28 - 42**

Progetto: **REALIZZAZIONE DI IMPIANTO DI LAVORAZIONE BIOMASSA LEGNOSA PRESSO IL SITO PRODUTTIVO ESISTENTE DI LAVORAZIONE INERTI E DI PRODUZIONE CALCESTRUZZI**

Oggetto: **PIANTE PROGETTO**

Committenti: **Bormolini F.lli Gemelli S.r.l.**

Tavola: **2** Scala: **1:100**

Aggiornamenti: **Data: APRILE 2023** Aggiornamento: **Data: GIUGNO 2024**

DSGN: **CNTL : DMP2**

I tecnici