




PIANTA PIANO PRIMO - ASSENTITO con Permesso di Costruire n.352/2022 protocollo n.10468 del 23/04/2024
Scala 1:100

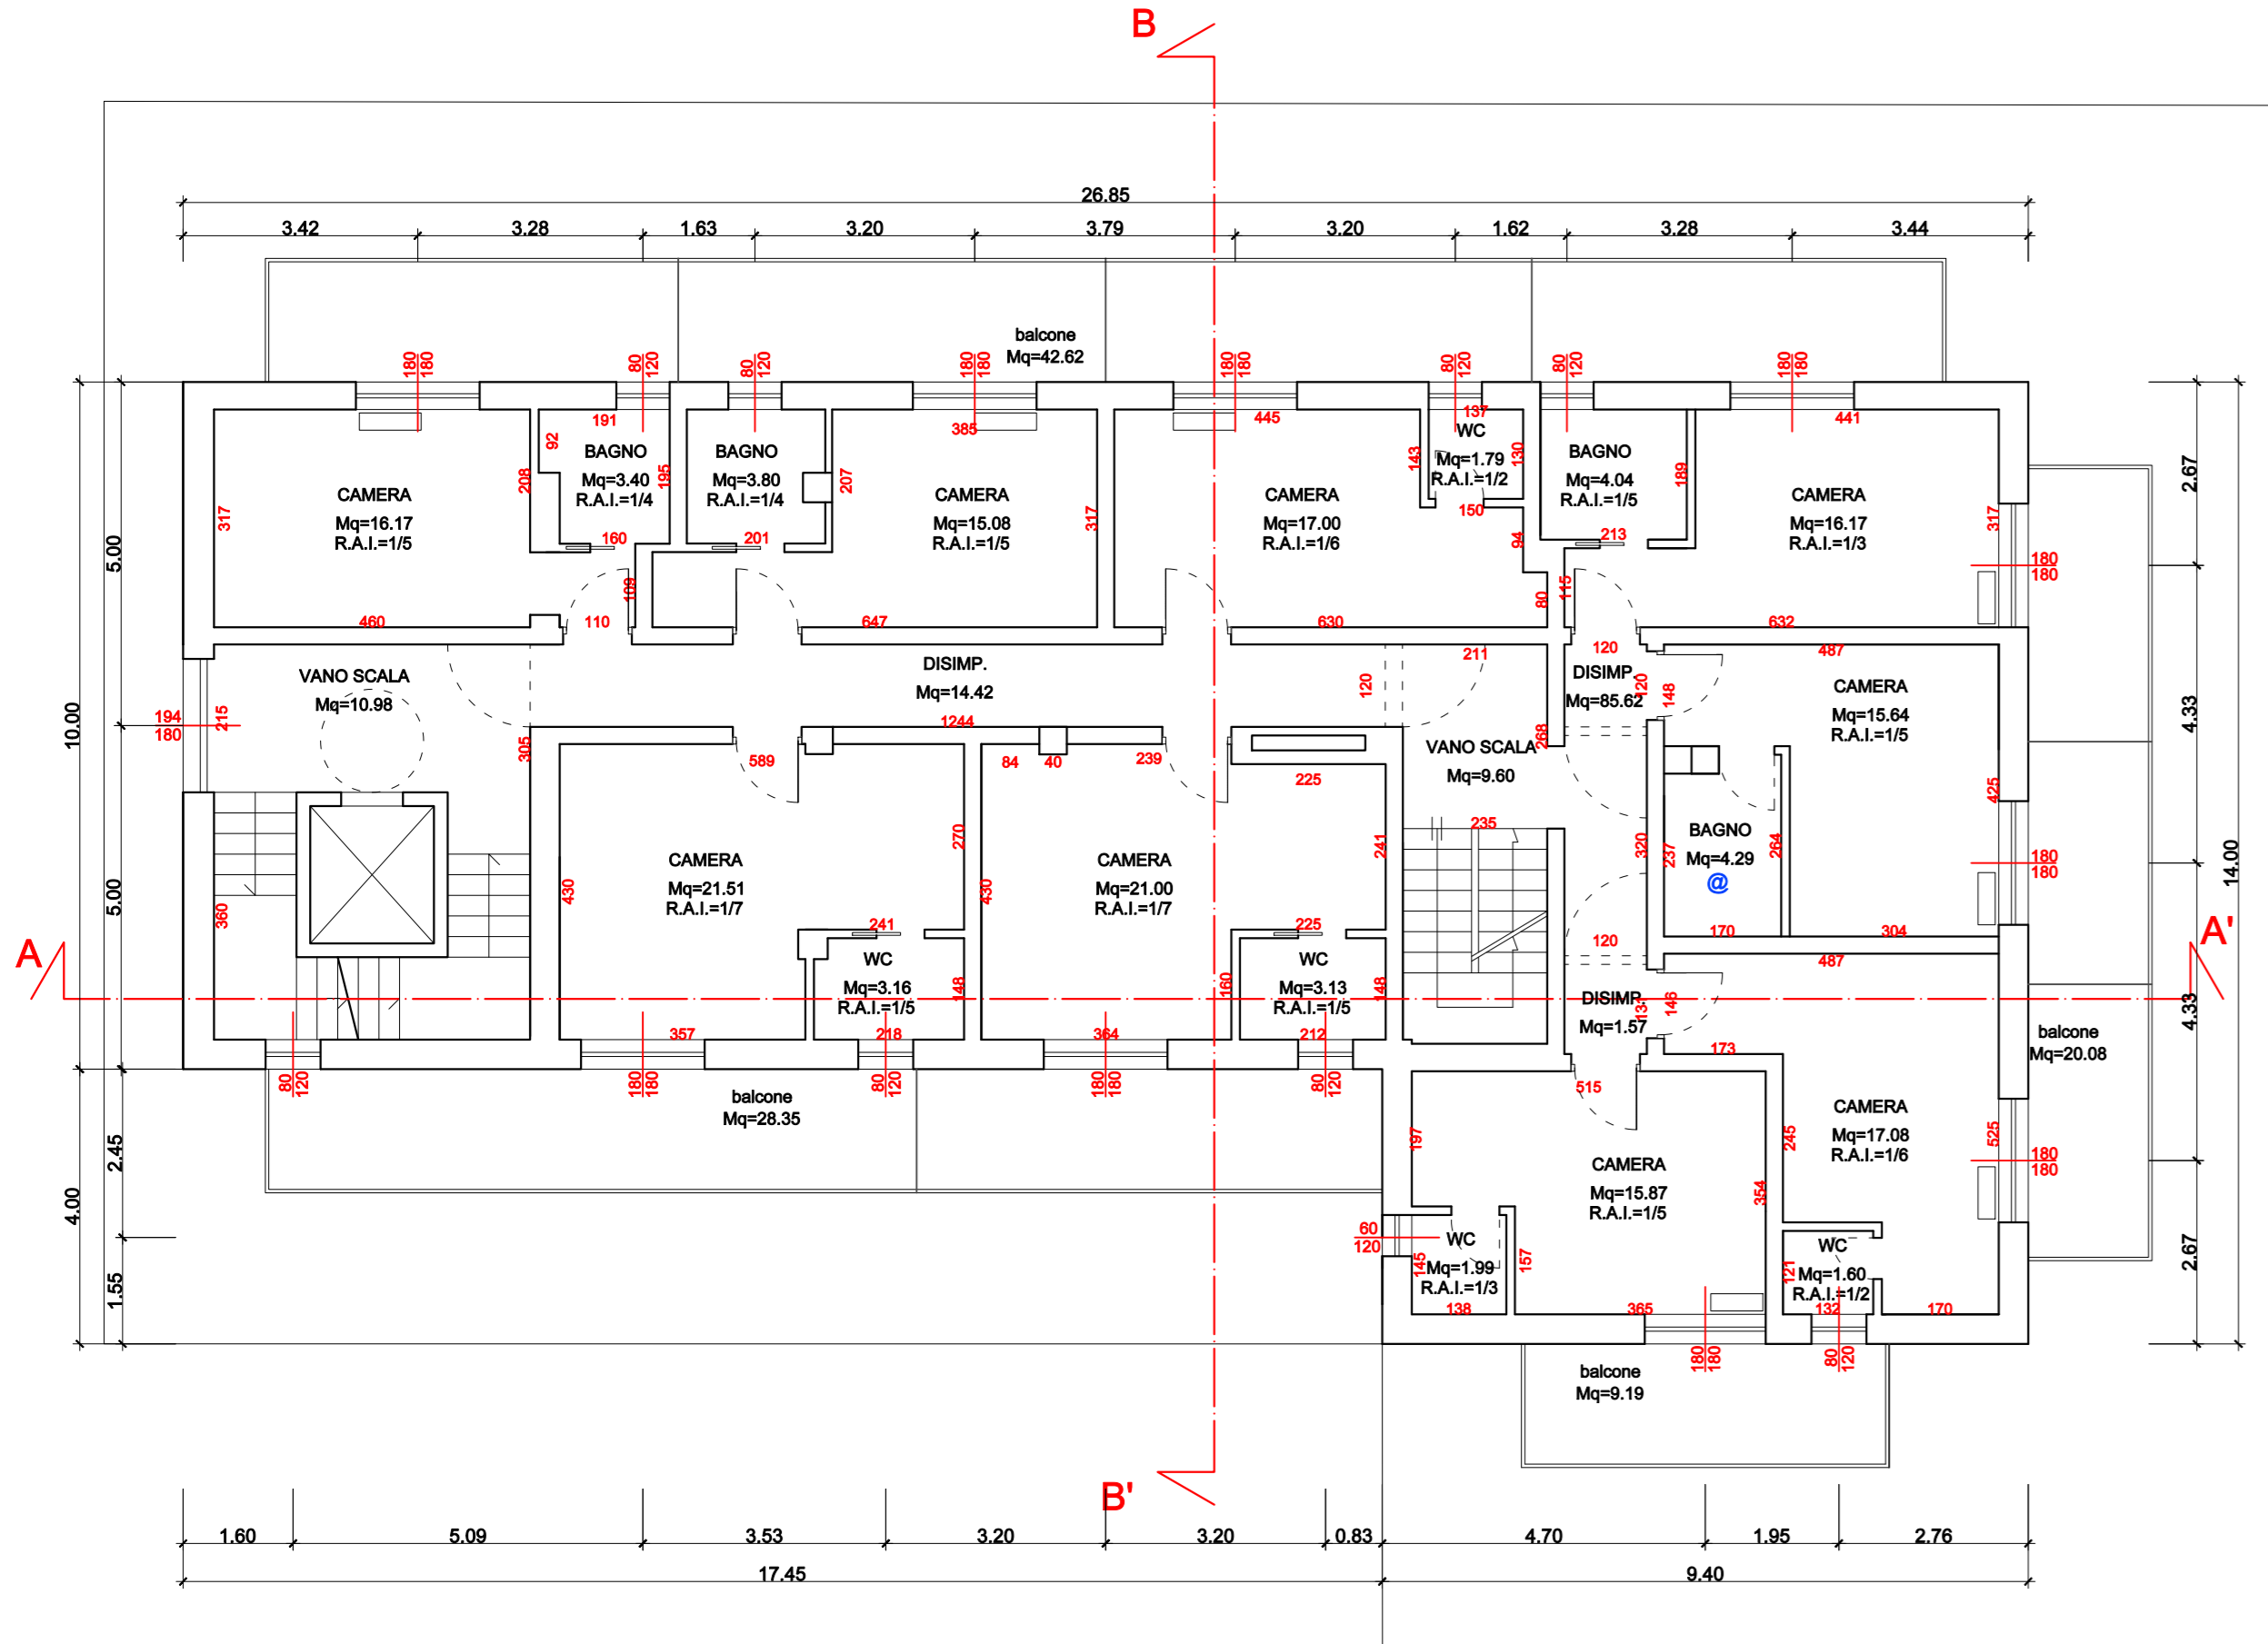


PIANTA PIANO PRIMO - VARIANTE
Scala 1:100

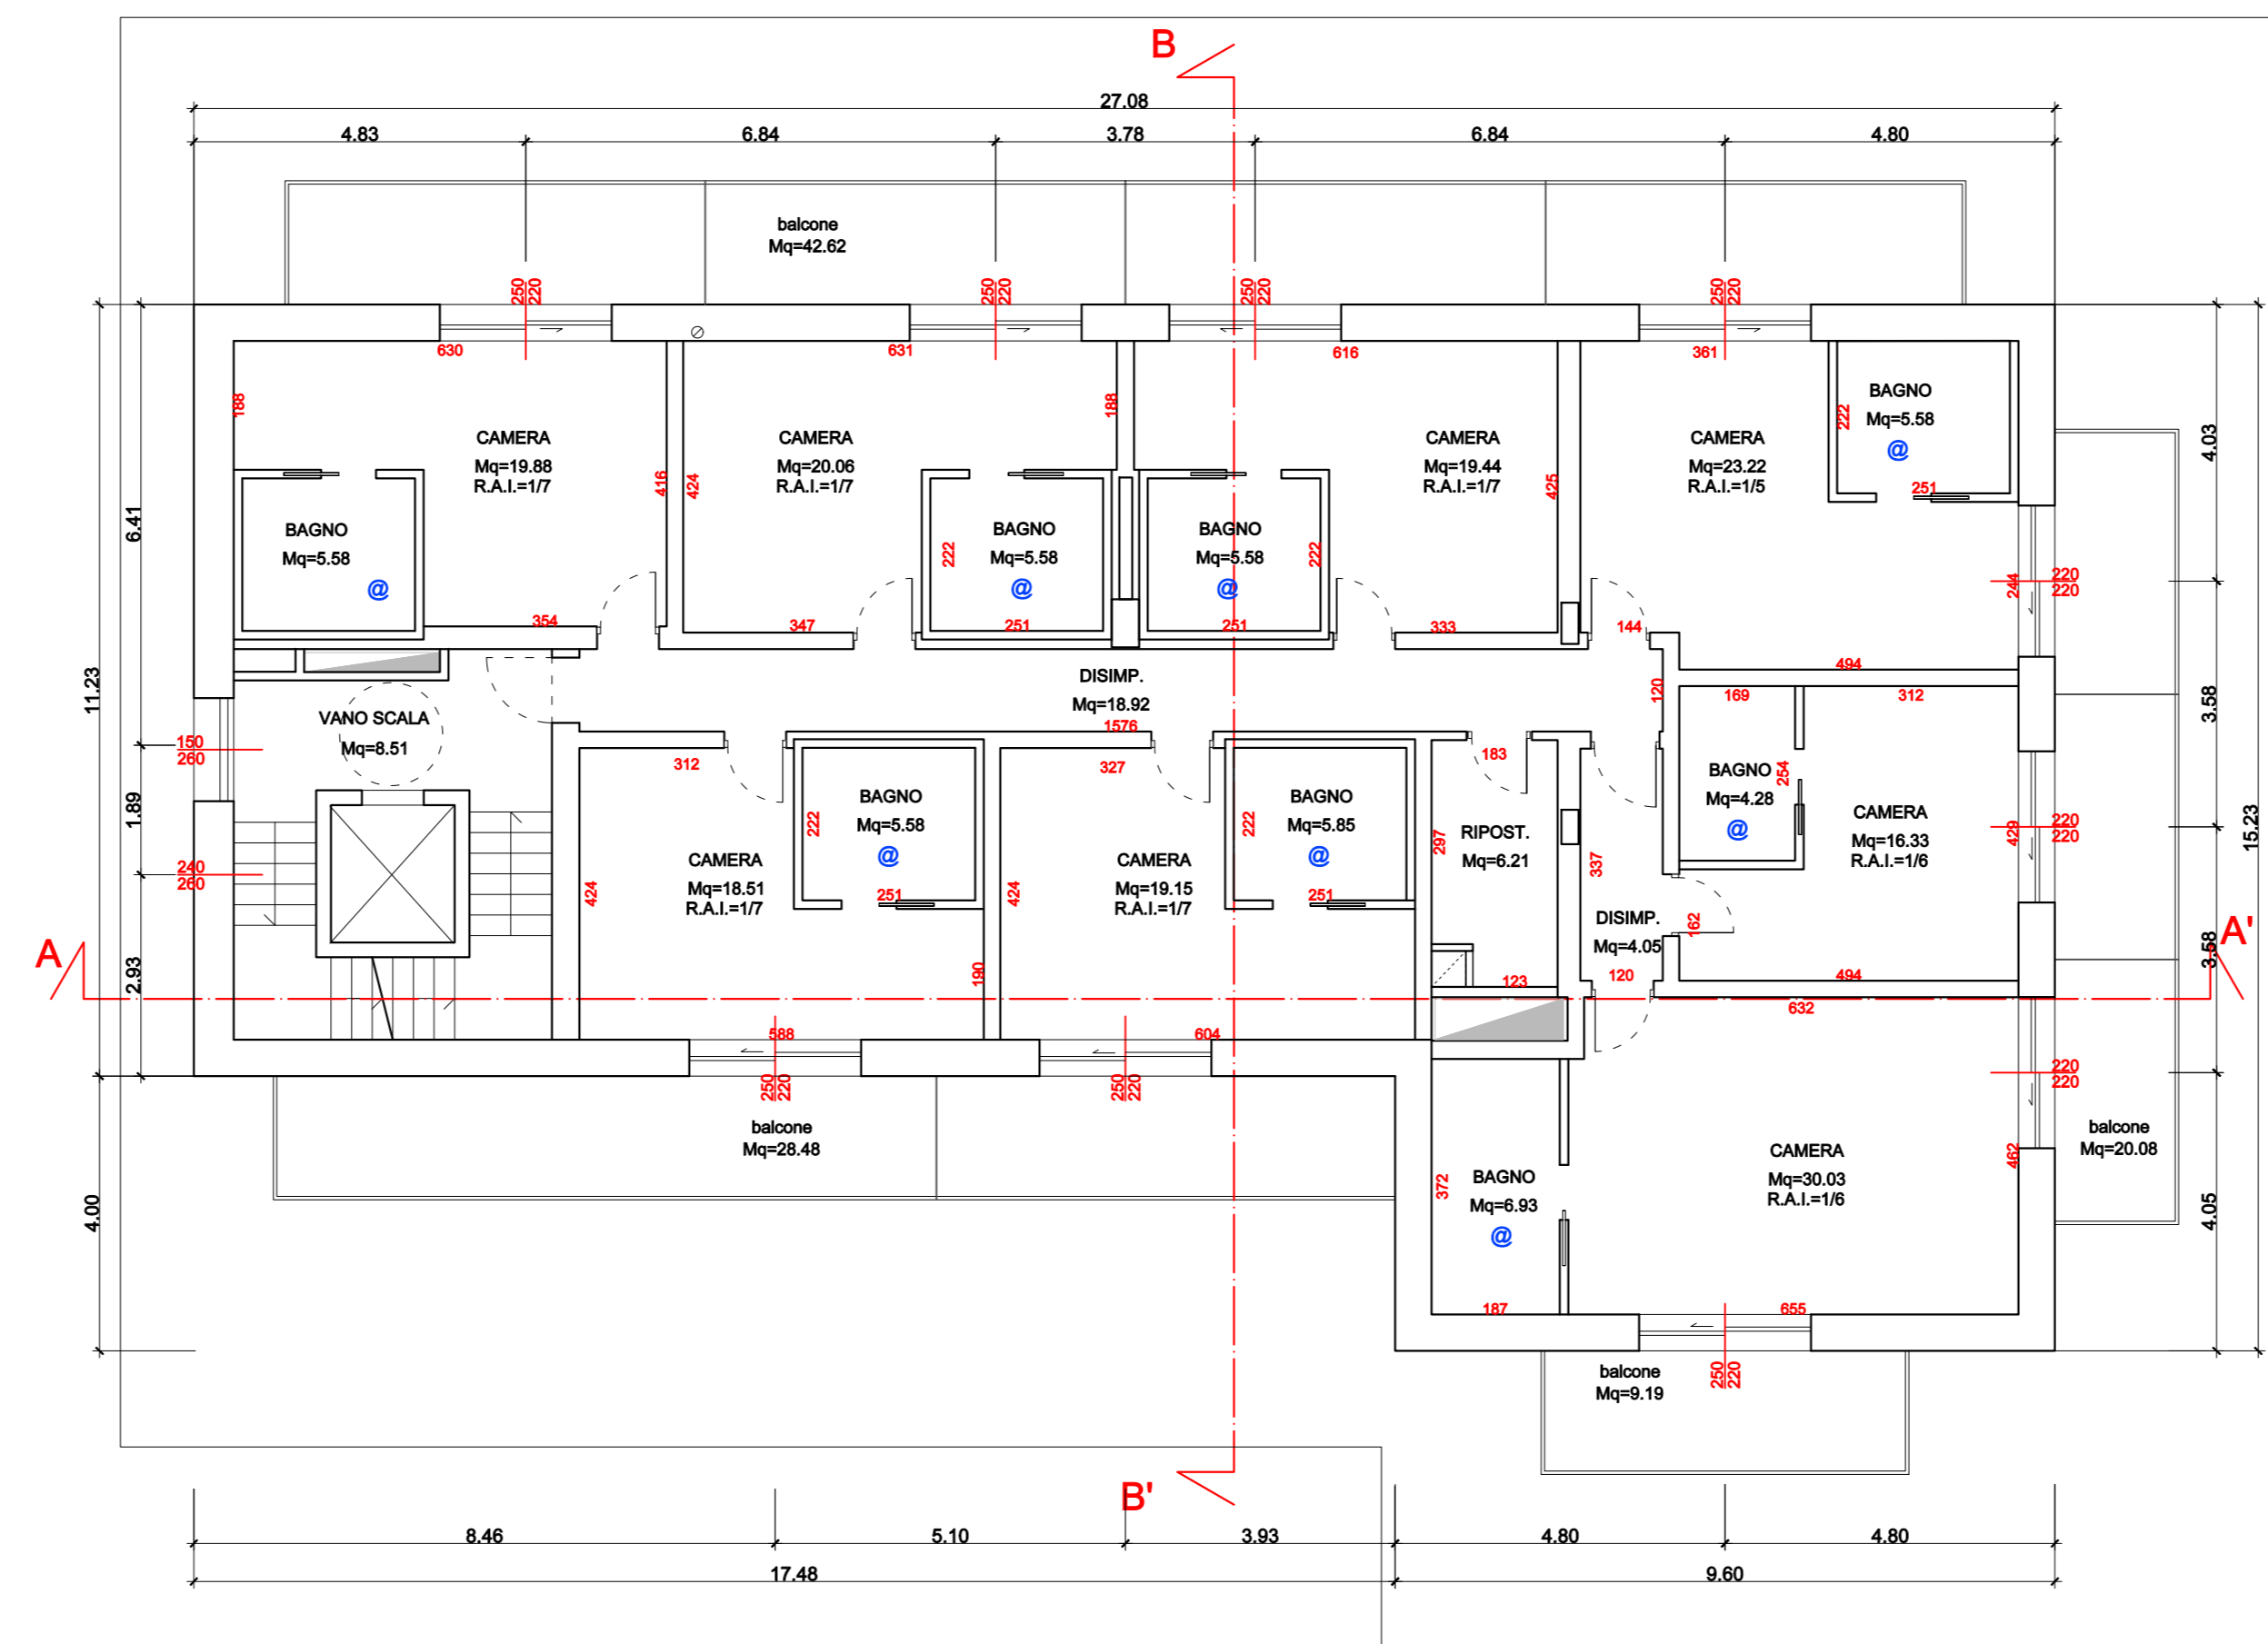


PIANTA PIANO PRIMO - COMPARAZIONE
Scala 1:100

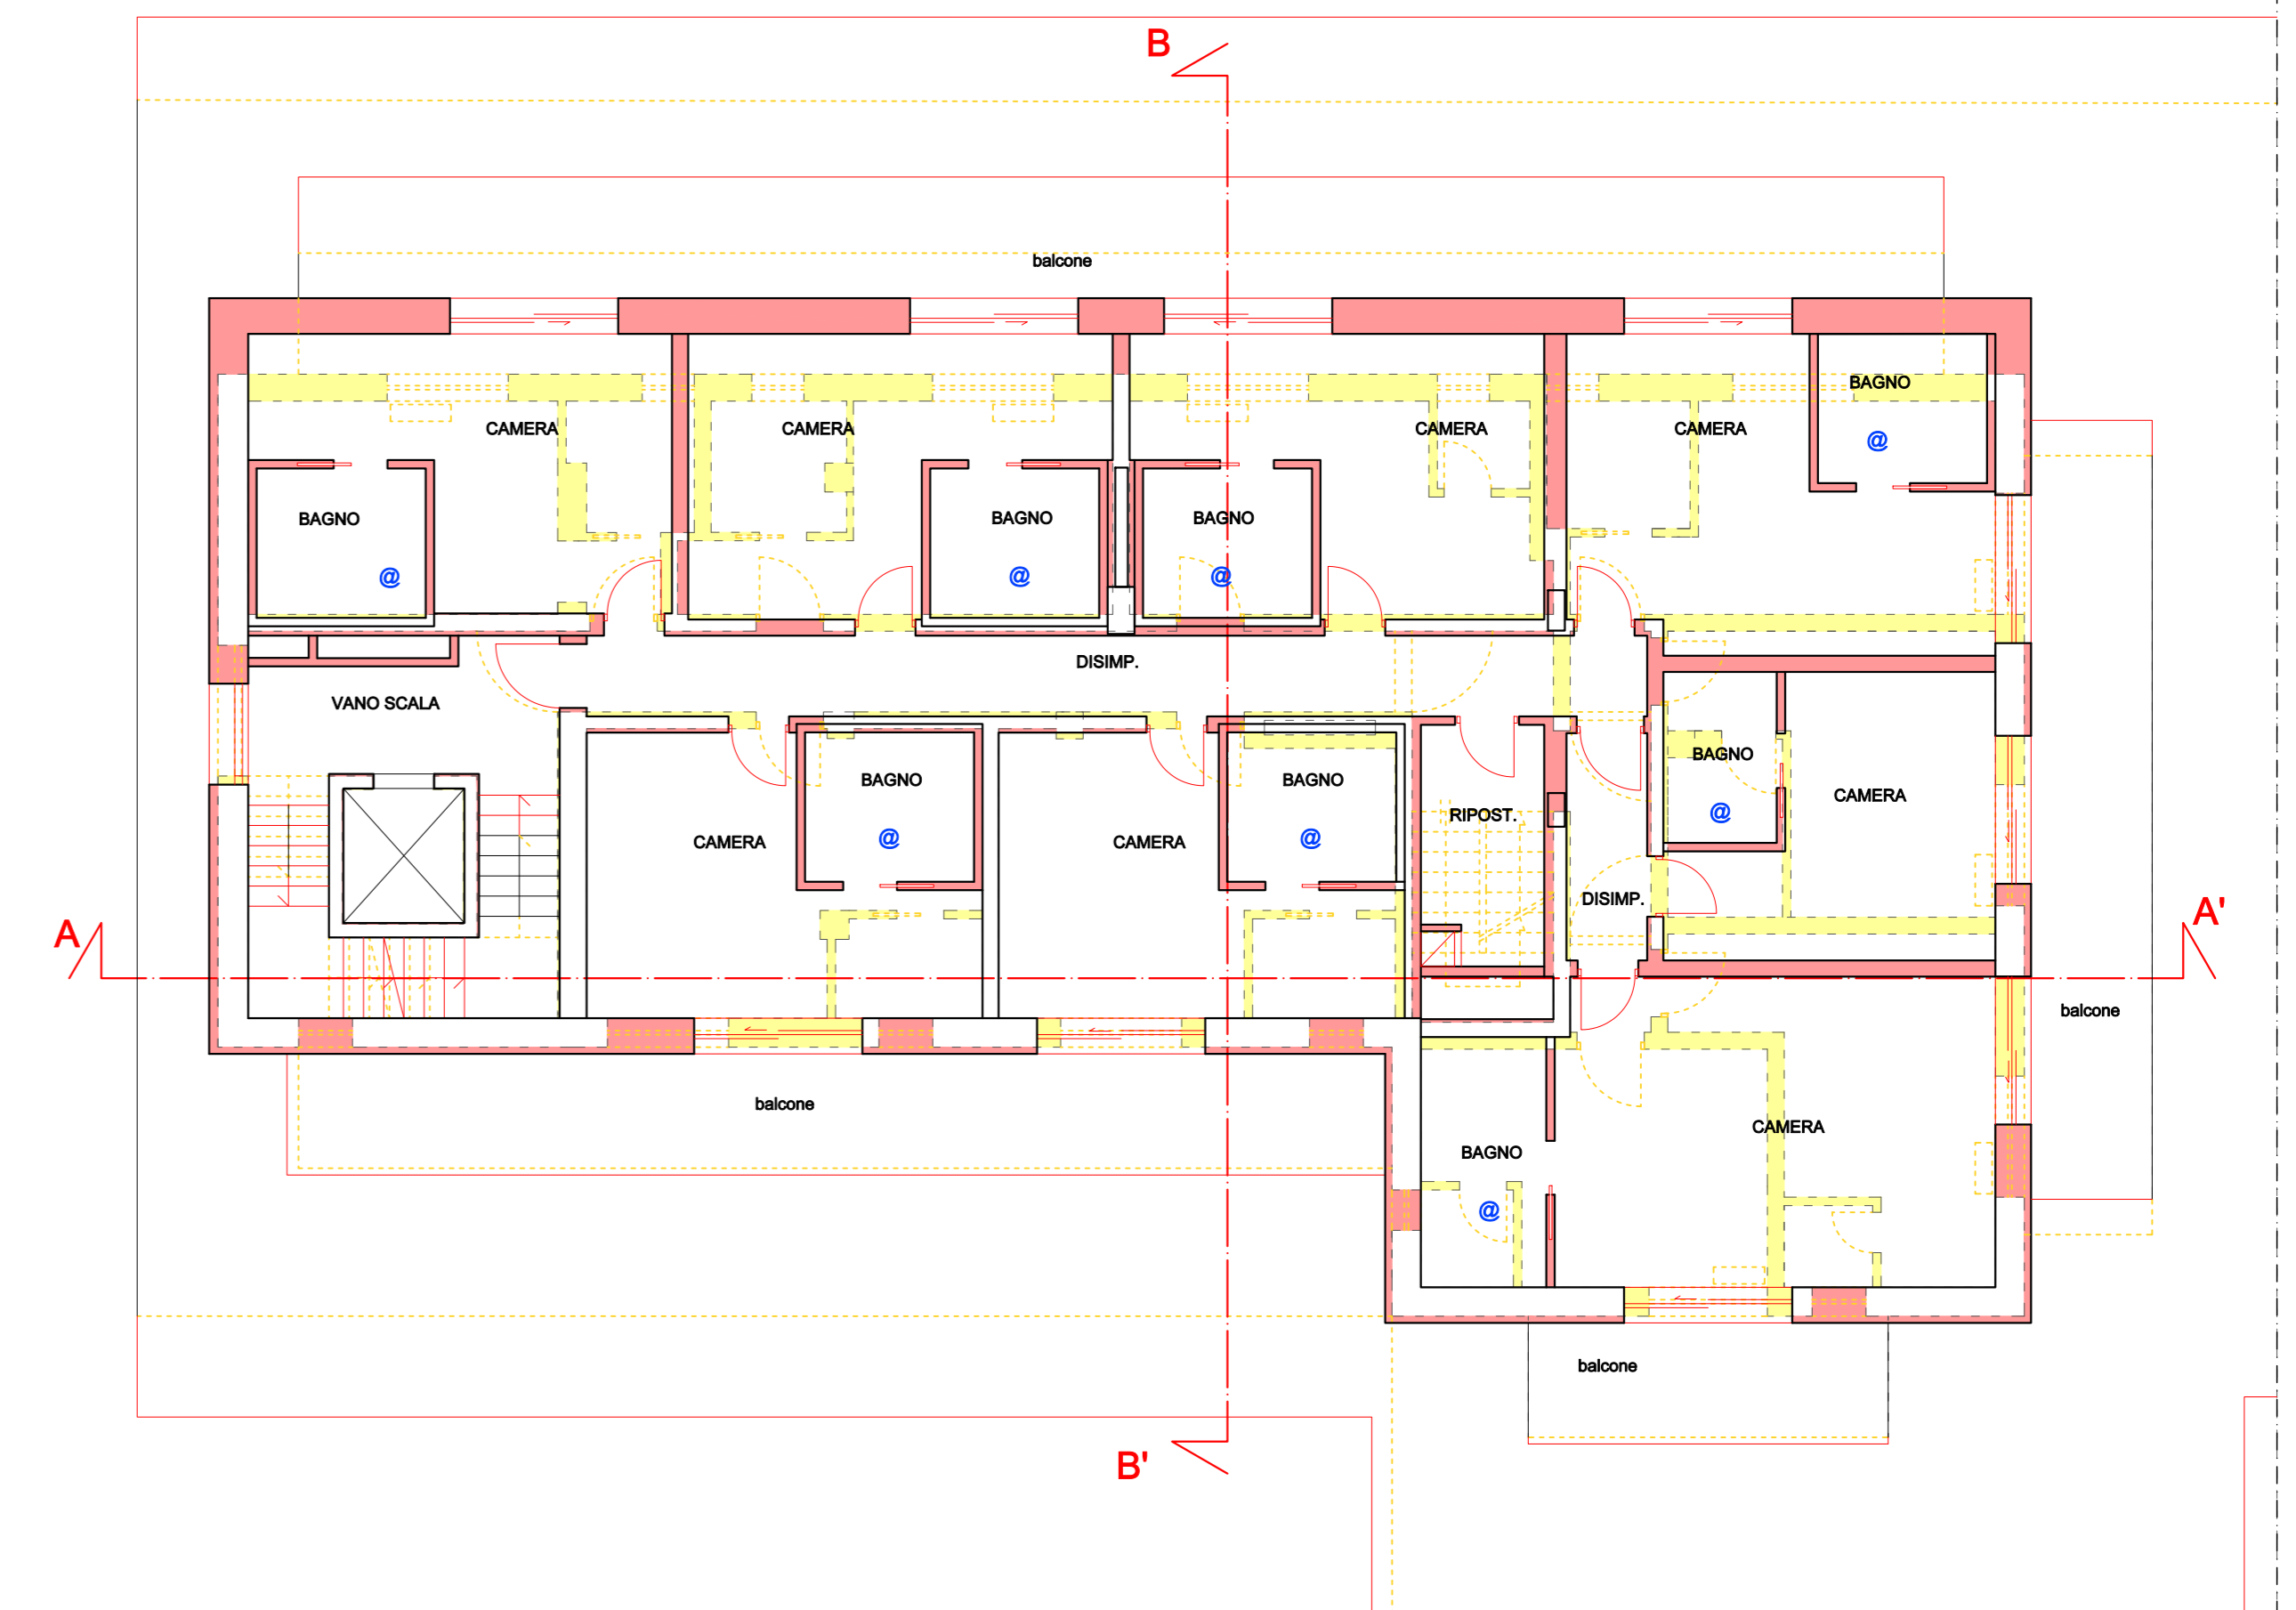


PIANTA PIANO SECONDO - ASSENTITO con Permesso di Costruire n.352/2022 protocollo n.10468 del 23/04/2024
Scala 1:100

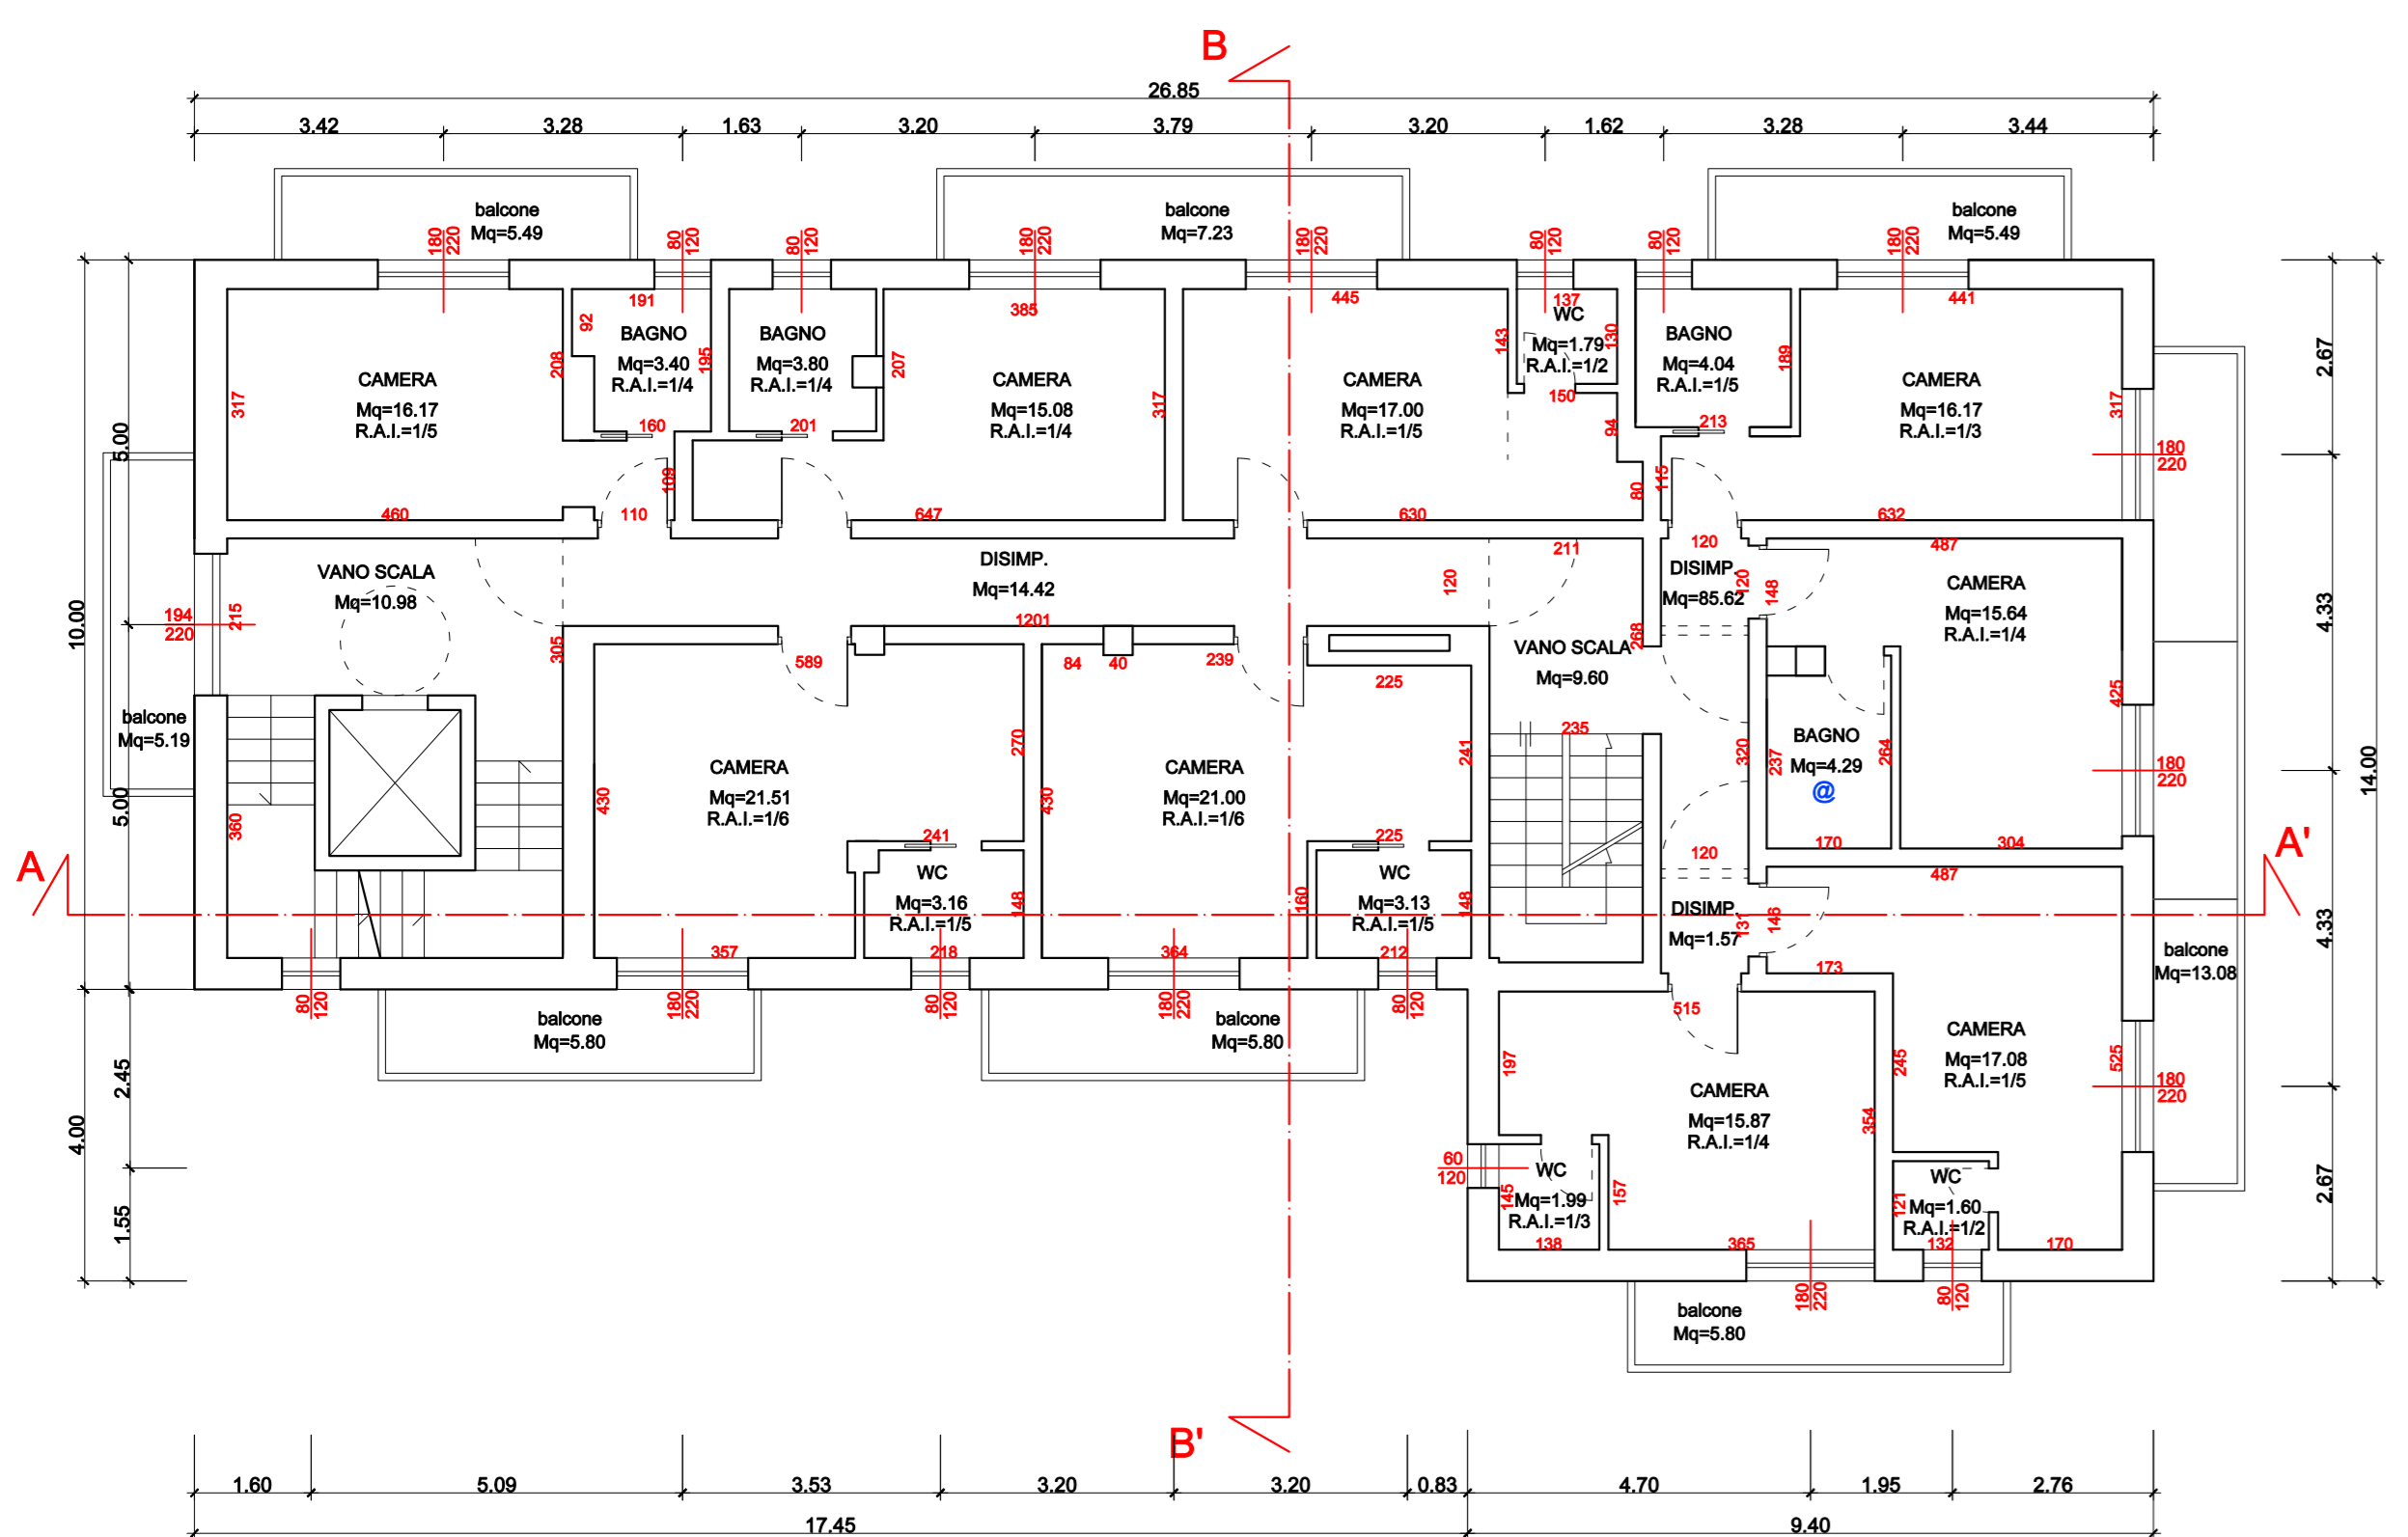

PIANTA PIANO SECONDO - VARIANTE
Scala 1:100

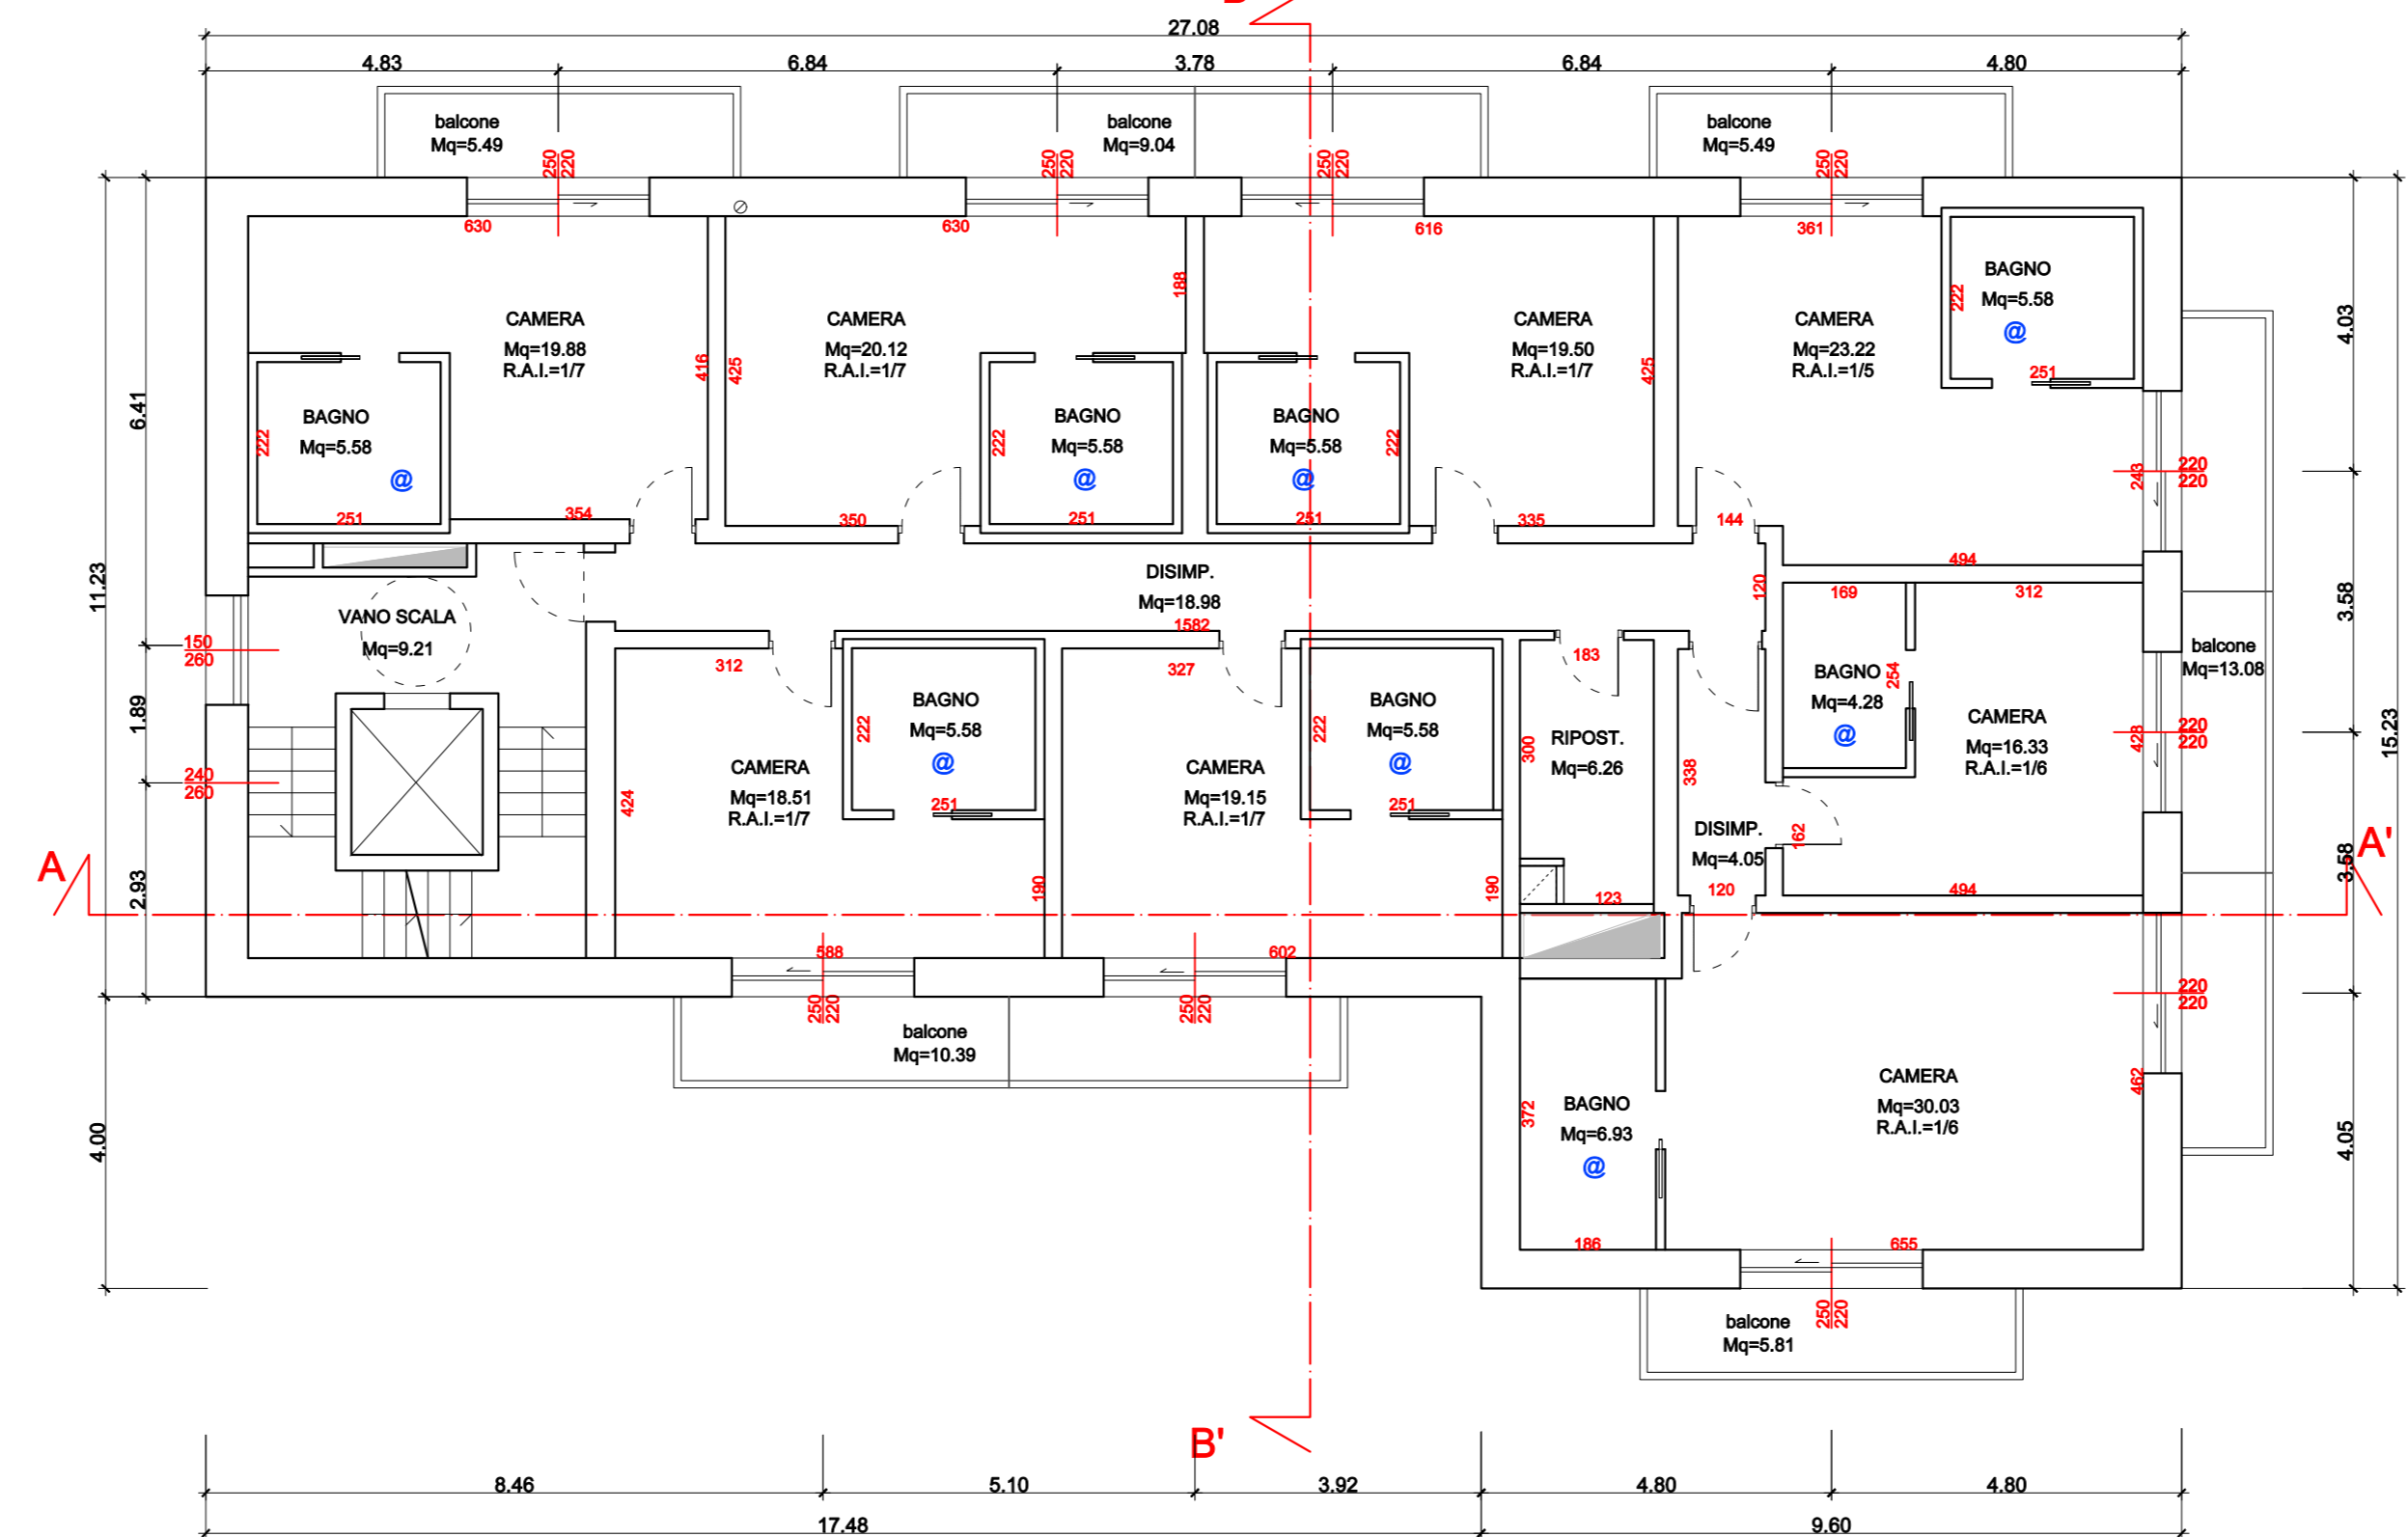

PIANTA PIANO SECONDO - VARIANTE
Scala 1:100

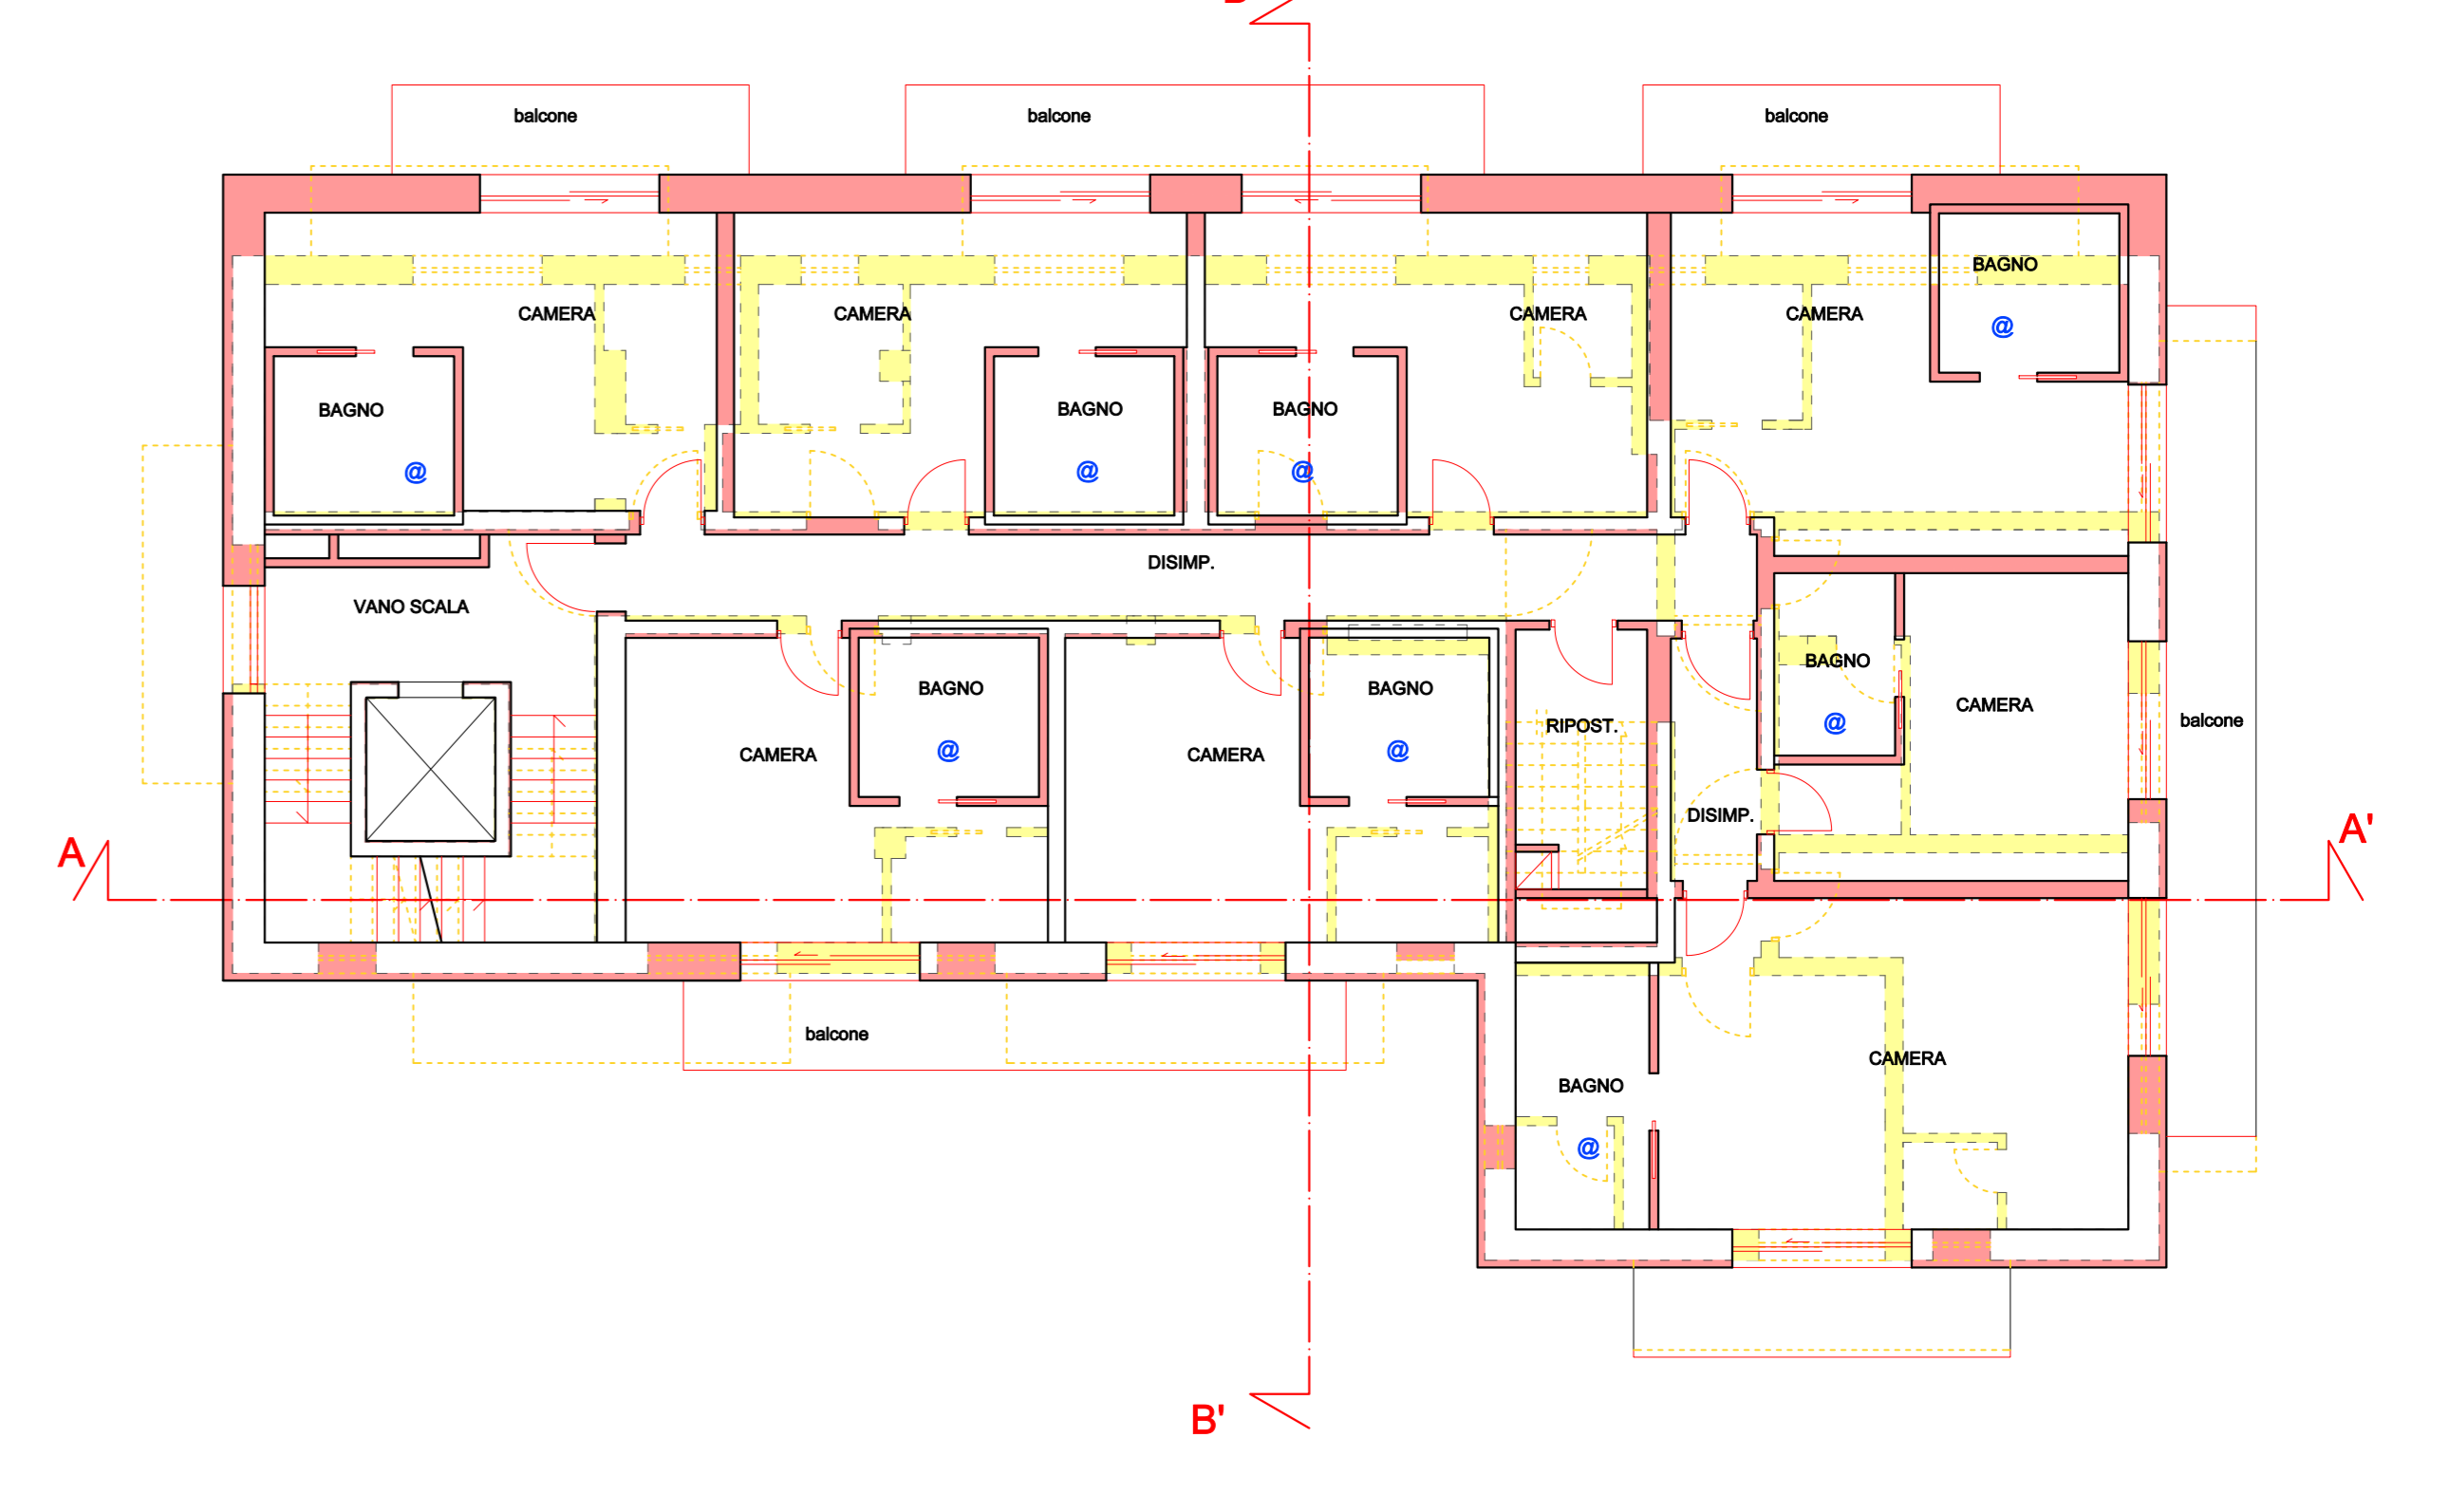

LEGENDA

- OPERE IN VARIANTE
- OPERE ASSENTITE DA NON REALIZZARE
- ⊙ AEREAZIONE ARTIFICIALE



Via A. Volta 27/3
23010 Barberino (SO)
tel/fax 0342 493725
e-mail barberino@studios.p.it
C.F./P.IVA 00824740146

LABORATORIO DI PROGETTAZIONE SOSTENIBILE STUDIO TECNICO ASSOCIATO

Via Ciantoni 27/B
23041 Livorno (LI)
tel/fax 0342 997549
e-mail livorno@studios.p.it
C.F./P.IVA 00824740146

DATA 15 luglio 2024
DATA AGGIORNAMENTO 30 agosto 2024
SCALA 1:100
SCALA STAMPA 10 = 100

TUTTI I DIRITTI SU QUESTA TAVOLA SONO RISERVATI AI TERMINI DI LEGGE; RIPRODUZIONE VIETATA

FILE Livorno-239PEApp_P.a-ver.30.06.240.dwg
Tavola

06

COMMITTENTE HOTEL PARADISO S.R.L.

PROGETTO VARIANTE A POC N.352/22 PROT. N.10468 DEL 23/04/2024 PER RISTRUTTURAZIONE, AMPLIAMENTO E RICLASSIFICAZIONE STRUTTURALE TURISTICO RICETTIVA ESISTENTE IN VIA FRETTA A LIVORNO

OGGETTO PRATICA EDILIZIA

PIANTE PIANI PRIMO E SECONDO, ASSENTITO, VARIANTE E COMPARAZIONE

PROGETTISTA Geom. Matteo Molteni
m.molteni@studios.p.it

Geom. Agostino SONDRI
A.SONDRI@studios.p.it