

PIANTA PIANO INTERRATO S1

Scala 1:100

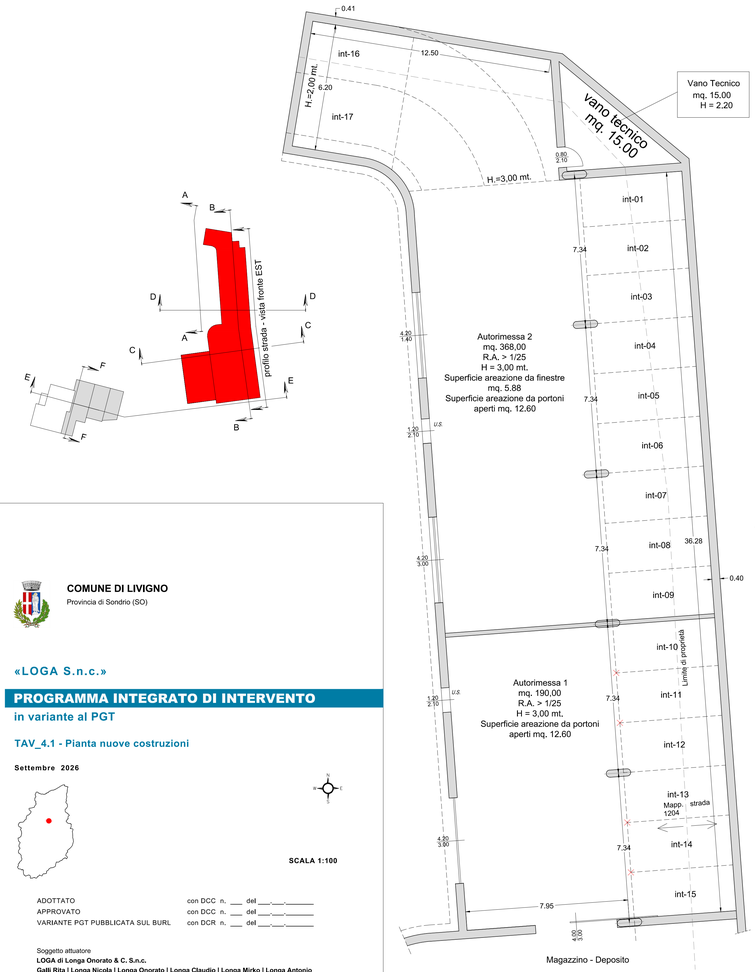


PIANTA PIANO INTERRATO S1

Scala 1:100

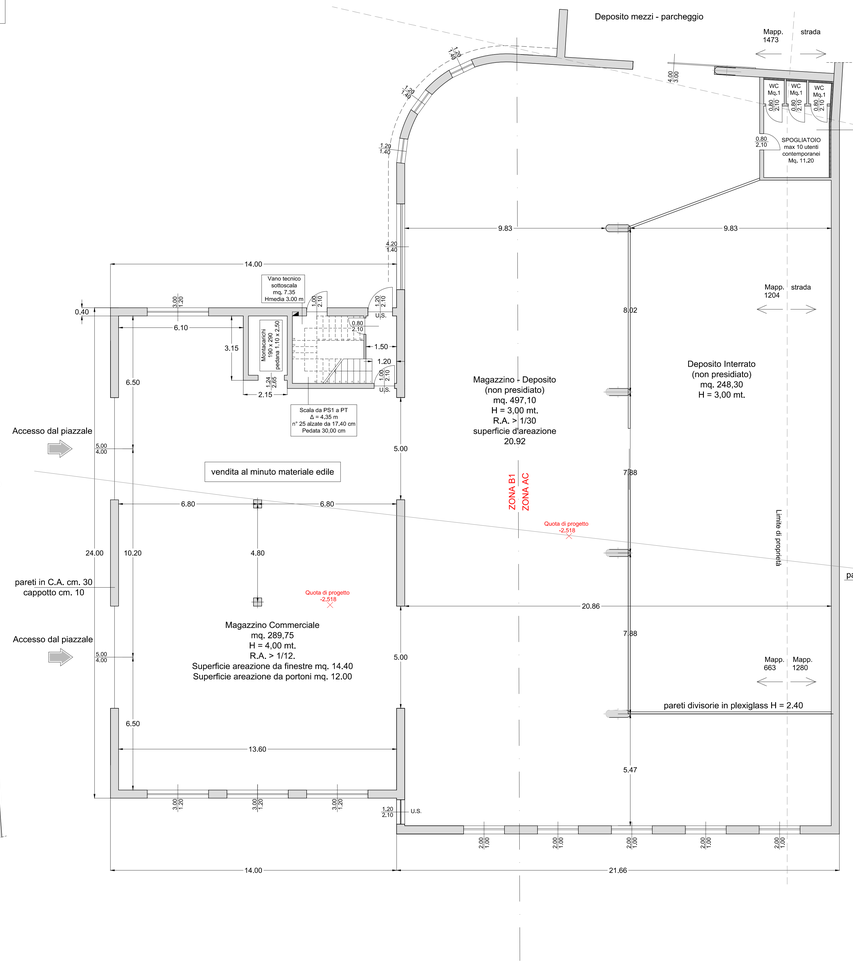

PIANTA PIANO TERRA

Scala 1:100

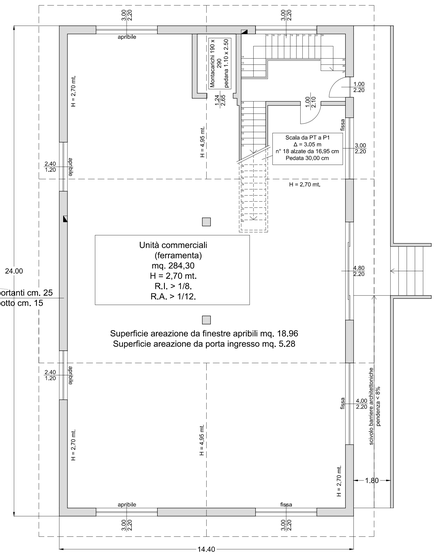

PIANTA PIANO SOTTOTETTO

Scala 1:100

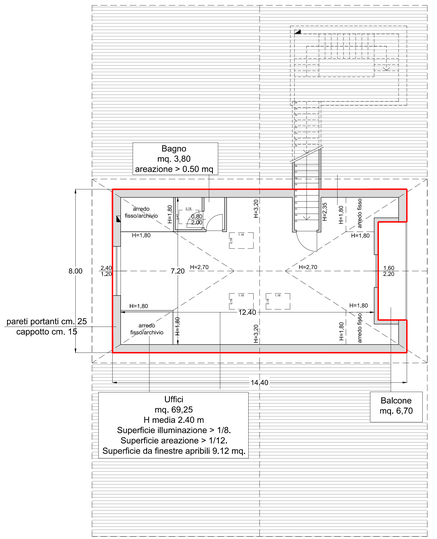


TABELLA SUPERFICI NUOVO EDIFICIO

NUOVO FABBRICATO				
Piano	**Destinazione**	**S.L.**	**Netta**	**Virtuale (H>3,20)**
PS1	Commerciale	312,70 Mq	289,75 Mq	**390,88 Mq**
PS1	Produttiva (Annonario)	525,20 Mq	497,10 Mq	**525,20 Mq**
PS1	Deposito Inter. + bagni	279,90 Mq	248,30 Mq	**279,90 Mq**
PT	Commerciale (Ferramenta)	291,25 Mq	284,30 Mq	**324,23 Mq**
P1	Direzionali + wc (Uffici)	69,25 Mq	69,25 Mq	**69,25 Mq**
P1	Balcone uffici	-	6,70 Mq	

COMUNE DI LIVIGNO
Provincia di Sondrio (SO)

«LOGA S.n.c.»

PROGRAMMA INTEGRATO DI INTERVENTO

in variante al PGT

TAV_4.1 - Pianta nuove costruzioni

Settembre 2026

SCALA 1:100

ADOTTATO con DCC n. ___ del ___-___-_____
APPROVATO con DCC n. ___ del ___-___-_____
VARIANTE PGT PUBBLICATA SUL BURL con DCR n. ___ del ___-___-_____

Soggetto attuatore
LOGA di Longa Onorato & C. S.n.c.
Galli Rita | Longa Nicola | Longa Onorato | Longa Claudio | Longa Mirko | Longa Antonio

Progettisti:
ALBERTO BOSELLI | geometra
Via Della Repubblica n. 56, 23037 - Tirano (SO)
tel. 0342 703089 | mob. 335 5472251 | @ albe.boselli@tiscalinet.it | @ alberto.boselli@geopec.it)
MASSIMO SPINELLI | pianificatore territoriale
Via Vanoni n. 12, 23100 Sondrio (SO)
mob +39 320 3504132 | @ mspinelli1@gmail.com | www.labter.it

Massimo Spinelli
27/10/2026 17:38:06 UTC+0100