

CALCOLO SUPERFICI LORDE

PIANO TERRA - nuova ferramenta:

(13.60 x 23.20) = 291.25 mq. -->S.L. Virtuale 324.23 mq.

PIANO PRIMO - ufficio: = (8,40 x 1,68) + (1,40 x 2,35) + (9,80 x 3,84) + (8,41 x 1,69) - 1,41 = 69.25 mq

PIANO INTERRATO - commerciale:

(13.80 x 23.20) = 312.70 mq. -->S.L. Virtuale 390.88 mq.

PIANO INTERRATO - Annonario: = 525.20 mq. = S.L. Virtuale
di cui in zona B1 mq. 215,60
di cui in zona AC mq. 309,60

TOTALE S.L.P. = 1309.56 mq.

SUPERFICI ACCESSORIE:
PIANO INTERRATO - deposito completamente interrato: = 279.90 mq.

PIANO INTERRATO - autorimessa 1:

(14.70 x 14.00) = 205.80 mq.

PIANO INTERRATO - autorimessa 2:

(29.75 + 26.40 x 14 / 2) - Mq. 12.60 + (6.70 + 5.00 x 7 / 2) = 422.45 mq.

COMUNE DI LIVIGNO
Provincia di Sondrio (SO)

«LOGA S.n.c.»

PROGRAMMA INTEGRATO DI INTERVENTO
in variante al PGT

TAV_4.4 - Progetto - S.L.P. - Verifica Indici
(Commerciale / Magazzini / Autorimessa)

Settembre 2026



SCALA 1:200


ADOTTATO	con DCC n. ___ del ___.___._____
APPROVATO	con DCC n. ___ del ___.___._____
VARIANTE PGT PUBBLICATA SUL BURL	con DCR n. ___ del ___.___._____

Soggetto attuatore
LOGA di Longa Onorato & C. S.n.c.
Galli Rita | Longa Nicola | Longa Onorato | Longa Claudio | Longa Mirko | Longa Antonio

Progettisti:
ALBERTO BOSELLI | geometra
Via Della Repubblica n. 56, 23037 - Tirano (SO)
tel. 0342 703269 | mob. 335 5472251 | @ albe.boselli@tiscalinet.it | @ alberto.boselli@geopec.it)
MASSIMO SPINELLI | pianificatore territoriale
Via Vanoni n. 12, 23100 Sondrio (SO)
mob +39 320 3504132 | @ mspinelli1@gmail.com | www.labter

Massimo Spinelli
27/10/2026 17:38:56 UTC+0100


PIANTA GARAGE INTERRATO

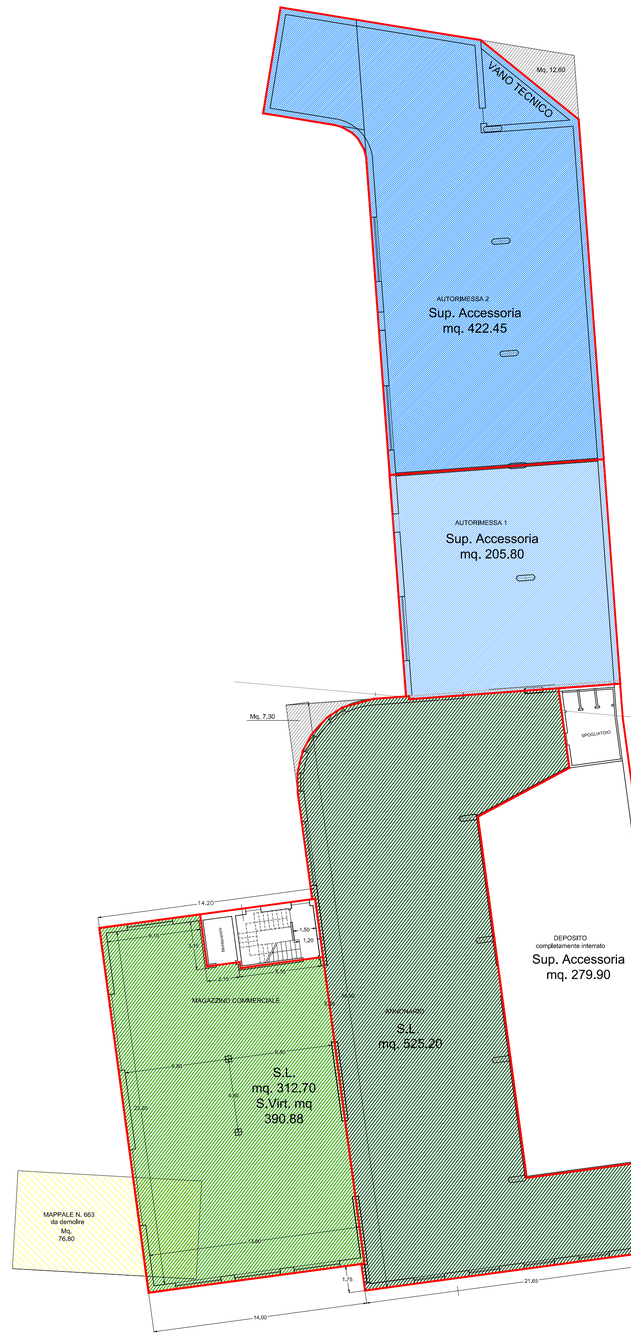



SUPERFICI VIRTUALI:


MAGAZZINO COMMERCIALE PS1:
+312.68 x 4.00 = 1280.64 mc
Sup. virtuale: 1280.64 / 3.20 = 400.20 mq

PIANTA PIANO TERRA

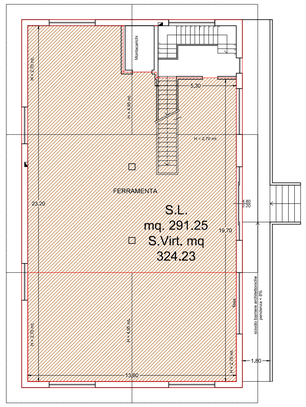

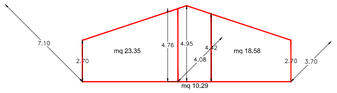

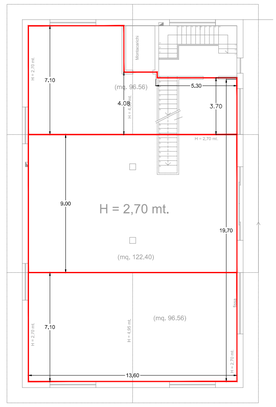

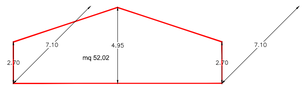


S.L. Virtuale:

FERRAMENTA PT:
+ (23.35 x 7.10) + (10.29 x 4.08) + (18.58 x 3.70) + (7.10 x 13.60) x [(2.70+4.95)/2] = 645,856 mc

Sup. virtuale: 645,856 / 3.20 = 201.83 mq
+ (13.60 x 9.00) = 122.40 mq

Tot. 324.23 mq

PIANTA PIANO SOTTOTETTO

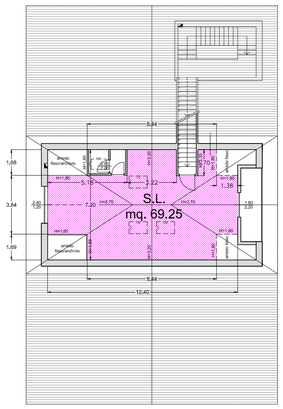

S.L. Virtuale:

FERRAMENTA PT:
+ (23.35 x 7.10) + (10.29 x 4.08) + (18.58 x 3.70) + (7.10 x 13.60) x [(2.70+4.95)/2] = 645,856 mc

Sup. virtuale: 645,856 / 3.20 = 201.83 mq
+ (13.60 x 9.00) = 122.40 mq

Tot. 324.23 mq