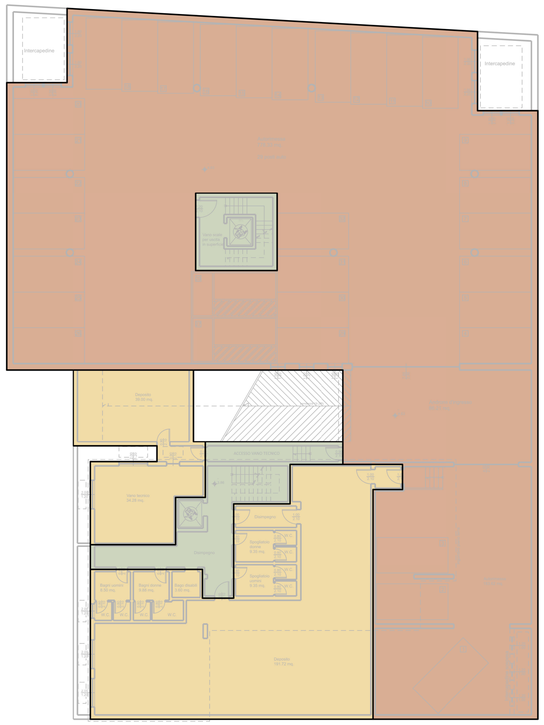

PIANTA PIANO INTERRATO

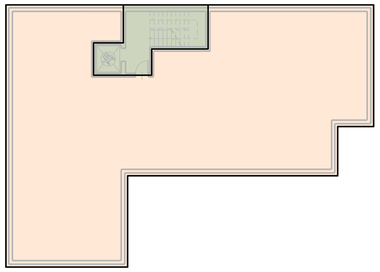

PIANTA PIANO TERRA

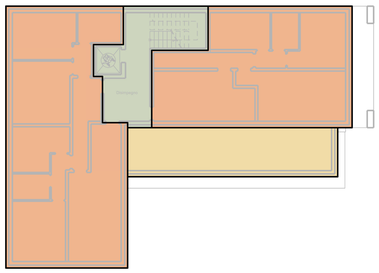

PIANTA PIANO PRIMO

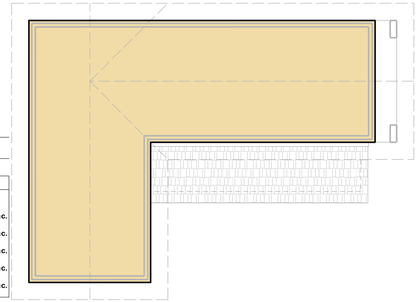

PIANTA PIANO SOTTOTETTO

LEGENDA:

Destinazioni d'uso

- Accessoria
- Autorimessa
- Connettiva
- Commerciale
- Residenziale

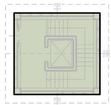

PIANTA PIANO TERRA
USCITA PARCHEGGIO INTERRATO

RIEPILOGO SUPERFICI E VOLUMI LORDI IN BASE ALLE DESTINAZIONI D'USO - PROGETTO

DESTINAZIONI D'USO	INTERRATO		TERRA		PRIMO		SOTTOTETTO		S.A.	S.L.	TOTALE	
	superficie	volume	superficie	volume	superficie	volume	superficie	volume	superficie	superficie	superficie	volume
ACCESSORIO	351,38 mq.	1.139,13 mc.	- mq.	- mc.	50,72 mq.	53,76 mc.	289,00 mq.	314,39 mc.	**691,10 mq.**	**- mq.**	**691,10 mq.**	**1.453,52 mc.**
AUTORIMESSA	1.125,74 mq.	3.593,06 mc.	- mq.	- mc.	- mq.	- mc.	- mq.	- mc.	**1.125,74 mq.**	**- mq.**	**1.125,74 mq.**	**3.593,06 mc.**
CONNETTIVO	97,22 mq.	344,30 mc.	60,74 mq.	249,11 mc.	38,63 mq.	113,95 mc.	- mq.	- mc.	**196,59 mq.**	**- mq.**	**196,59 mq.**	**707,36 mc.**
COMMERCIALE	- mq.	- mc.	325,91 mq.	1.145,39 mc.	- mq.	- mc.	- mq.	- mc.	**- mq.**	**325,91 mq.**	**325,91 mq.**	**1.145,39 mc.**
RESIDENZIALE	- mq.	- mc.	- mq.	- mc.	250,31 mq.	738,42 mc.	- mq.	- mc.	**- mq.**	**250,31 mq.**	**250,31 mq.**	**738,42 mc.**
TOTALI	1.574,34 mq.	5.076,49 mc.	386,65 mq.	1.394,50 mc.	339,66 mq.	906,13 mc.	289,00 mq.	314,39 mc.	**2.013,43 mq.**	**576,22 mq.**	**2.589,65 mq.**	**7.637,75 mc.**
									419,85 mq.	**114,43 mq.**	**534,28 mq.**	**1.672,25 mc.**
									1.593,58 mq.	**461,79 mq.**	**2.055,37 mq.**	**5.965,50 mc.**

Superfici e volumi esistenti da deudrre

Risultaze P.I.I.

Tav.4.3	P.I.I.	10/04/2026	R.M.	A.G.	A.G.	00
Nome del file :	Fase di lavoro :	Data :	Redatto :	Verificato :	Approvato :	Revisione :

COMUNE DI LIVIGNO

PROVINCIA DI SONDRIO

PROGRAMMA INTEGRATO DI INTERVENTO
BAR CENTRO SCI FONDO
IN VARIANTE AL P.G.T. VIGENTE

EDER S.A.S.

PROGETTO

data: 10/04/2026

Schemi di conteggio superficie lorda in base alle destinazioni d'uso urbanistiche:
Pianta piano interrato - Pianta piano terra
Pianta piano primo - Pianta piano secondo

allegato n° 4

tav. n° 3

progettisti: Arch. Alberto Gavazzi
Arch. Simone Songini

scala: 1:200

Studio: Via Bottà, 6-23017 Morbegno tel. 0342.612808 e-mail alberto@studioarkgeo.it C.F. GVZ LRT 60D30 F712V