

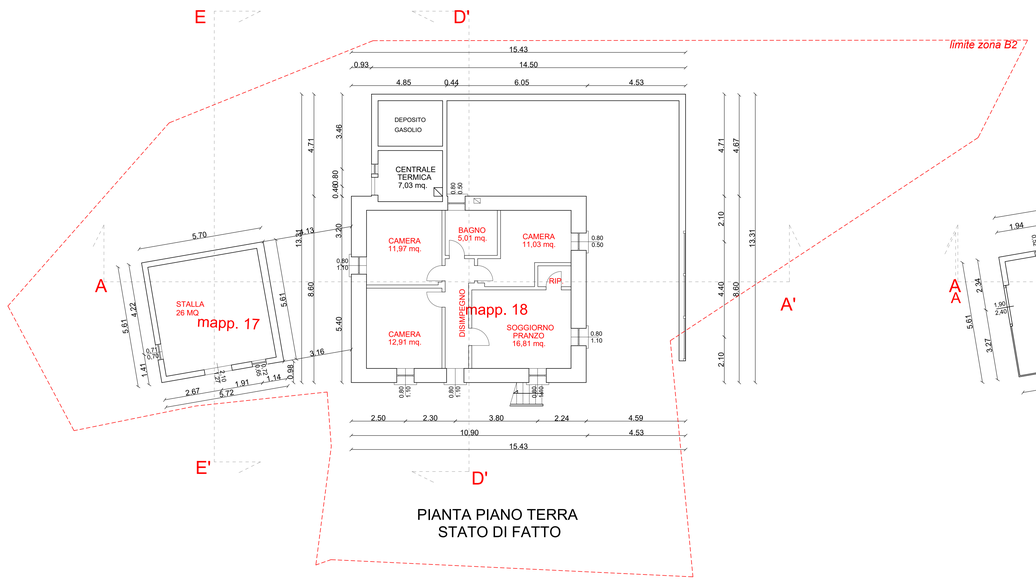



PIANTA PIANO TERRA
STATO DI FATTO

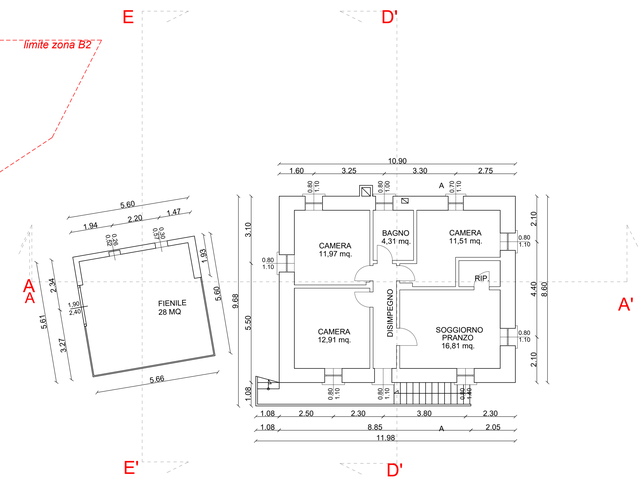


PIANTA PIANO PRIMO
STATO DI FATTO

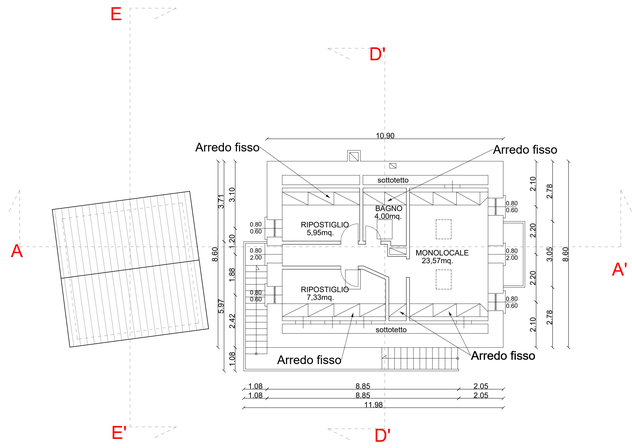

PIANTA PIANO MANSARDA
STATO DI FATTO

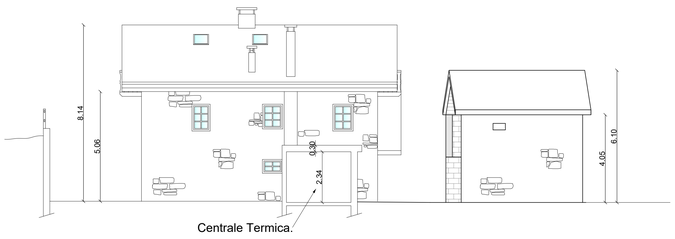


PROSPETTO EST STATO DI FATTO

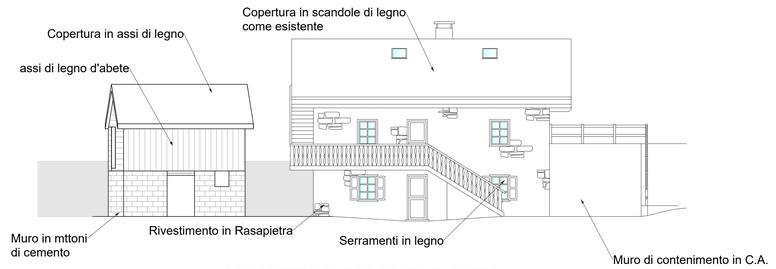


PROSPETTO OVEST STATO DI FATTO


PIANTA COPERTURA
STATO DI FATTO

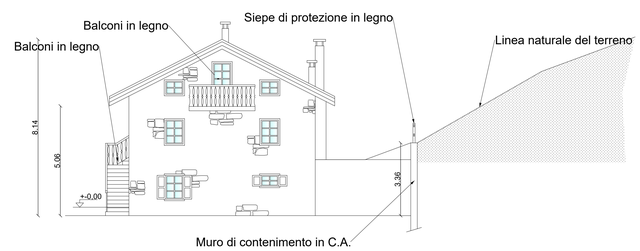


PROSPETTO SUD STATO DI FATTO

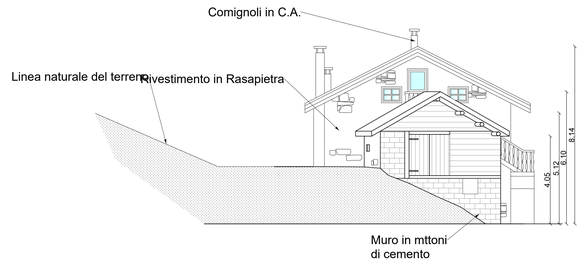


PROSPETTO NORD STATO DI FATTO

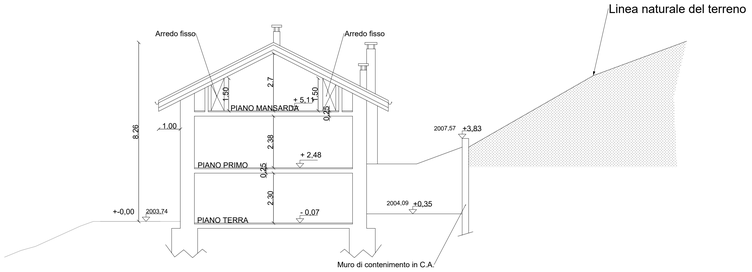

SEZIONE D-D' STATO DI FATTO

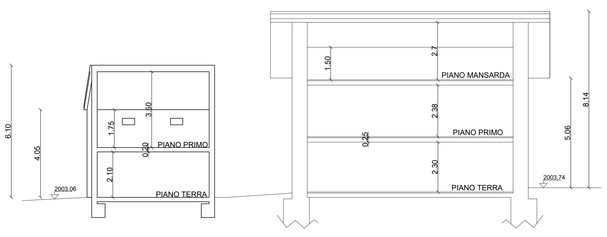

SEZIONEA-A' STATO DI FATTO

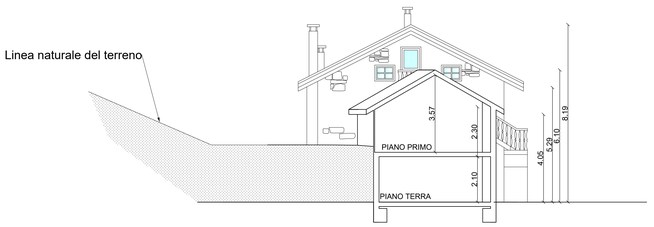

SEZIONE E-E'

studio silvestri

COMUNE DI LIVIGNO - PROVINCIA DI SONDRIO

Committenti:
Salvemini Eleonora , Nitschke-Hansen Eske Sting, Nitschke Soren, Nitschke Lisbeth Norman

TAVOLA 4

Progetto

Piano di recupero in base alla legge regionale 12/2005 Art. 14 per la ristrutturazione interna ed architettonica del fabbricato esistente censito al foglio 45 mappale 18; ristrutturazione con cambio di destinazione d'uso da agricolo a residenziale mediante demolizione e ricostruzione con rotazione del fabbricato censito al foglio 45 mappale 17, in modo da renderlo parallelo al fabbricato principale (mappale 18). Realizzazione di un corpo scala e ascensore che unisce i due fabbricati e li collega verticalmente ai vari piani; realizzazione di superfici accessorie interrate al piano terra e al piano interrato sotto il corpo adibito attualmente a stalla e fienile e realizzazione di una nuova autorimessa interrata mediante la L 122/'89. Il tutto riferito al compendio immobiliare sito in località Via Li Pont a Treppalle il tutto censito al foglio 45 mappali 17-18-144-145-146-147-148.

FOGLIO 45

MAPPALI 17-18-144 -145-146-147-148

MARZO 2026

Dis. Valentina

Dott. Arch. Massimo Silvestri

STATO DI FATTO

Scala 1:100

Disegno
PIANTE, PROSPETTI E SEZIONI

Agg. 09-26

Via Freita n°117/A 23041 Livigno
tecnico@studio-silvestri.net
Tel. 0342/996.079

TUTTI I DIRITTI DI AUTORE SONO RISERVATI