

TABELLA URBANISTICA n° 3

Calcolo Slp Esistente
(Licenza di Costruire n° 499 del 22 Luglio 1970 e Altre)

- Sup. Piano Terra ((3,35x2,00) + (3,05x0,90) + (5,40x6,45) + (2,85x5,50) + (14,70x13,00) + (8,40x14,65) + (4,55x14,25) + (12,15x6,20)) = **514,28 mq.**
- Sup. Piano Primo ((0,50x0,55) + (14,70x15,60) + (5,05x17,10) + (10,75x14,90)) = **476,12 mq.**
- Sup. Piano Secondo ((0,50x0,55) + (14,70x13,00) + (5,05x15,20) + (8,10x13,00)) = **373,44 mq.**
- Sup. Piano Terzo ((0,50x0,55) + (14,70x13,00) + (5,05x15,20) + (8,10x13,00)) = **373,44 mq.**
- Sup. Piano Quarto ((1,30x0,70) + (3,55x13,00) + (3,55x11,25) + (7,50x13,00)) = **184,49 mq.**
- **Sup. Totale = (514,28 + 476,12 + 373,44 + 373,44 + 184,49) = 1921,77 mq.**

Calcolo Slp Esistente Ampliamento L.R. 36/88
(Concessione Edilizia Prot. 2487 del 09 maggio 1996 e Concessione Edilizia Prot. n° 14350 del 24 aprile 1997)

- Sup. Piano Interrato ((8,90x9,00) + (8,10x4,50) + (13,55x1,25) + (15,75x2,18) + (16,50x5,85) + (13,60x5,25)) = **424,70 mq.**
- Sup. Piano Terra ((0,35x4,55) + (11,75x4,80) + (2,30x3,40)) = **65,81 mq.**
- **Sup. Totale = (424,70 + 65,81) = 490,52 mq.**

TABELLA URBANISTICA n° 4

Calcolo Slp Esistente Sanatoria
(Edilizia In Sanatoria n° 1313 del 25 febbraio 1999)

- Sup. Piano Terra ((7,85x3,35) = **26,30 mq.**
- Sup. Piano Sottotetto ((3,00x0,95) + (3,55x1,10) + (0,20x0,50) + (3,80x0,40) + (2,10x1,50) + (2,80x2,05) + (0,20x0,70) + (4,10x3,60) + (2,05x4,10) + (0,40x0,40) + (2,35x0,90)) = **44,88 mq.**
- **Sup. Totale = (26,30 + 44,88) = 71,18 mq.**


Totale Slp Esistente
Sup. Slp Esistente = ((1921,77 + 490,52 + 71,18) = 2483,47 mq.

Posti Auto Esistenti
n° 28 (dal 1 al 28) nell'Autorimessa Esistente
n° 16 (dal 29 al 44) Sul Piazzale Verso Est


Posti Auto Precedentemente Vincolati Ampliamento L.R. 36/88
(Concessione Edilizia Prot. 2487 del 09 maggio 1996 e Concessione Edilizia Prot. n° 14350 del 24 aprile 1997)
n° 11 (dal 45 al 55) Sul Piazzale Verso Nord

Totale Camere Esistenti n° 49 per 92 Posti Letto


PIANTA PIANO INTERRATO
Scala 1 : 200 Stato di Fatto

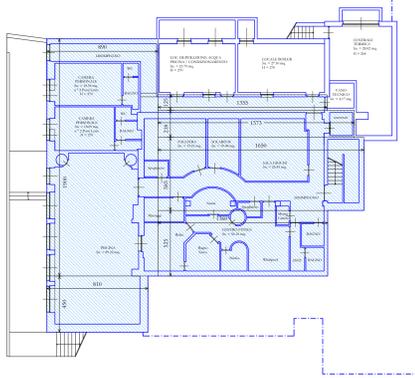


PIANTA PIANO TERRA
Scala 1 : 200 Stato di Fatto

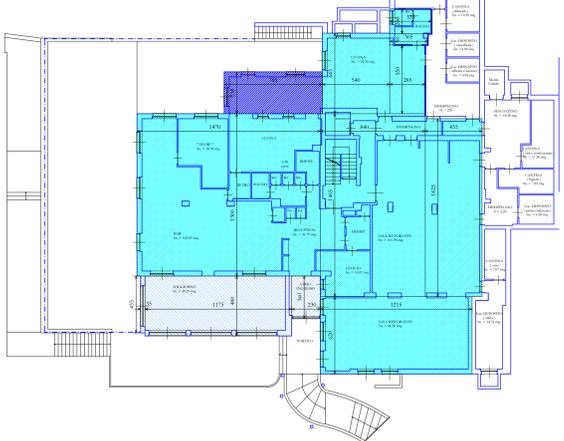


PIANTA PIANO PRIMO
Scala 1 : 200 Stato di Fatto

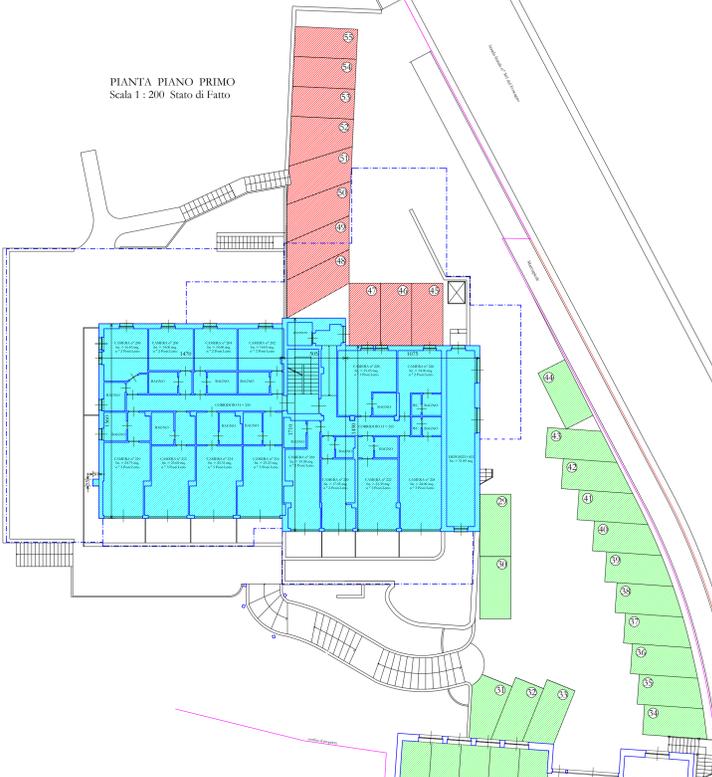


PIANTA PIANO SECONDO
Scala 1 : 200 Stato di Fatto

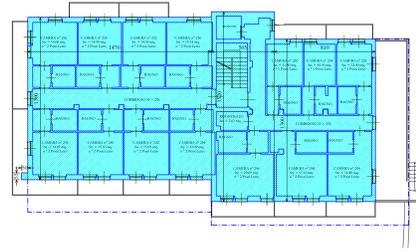


PIANTA PIANO TERZO
Scala 1 : 200 Stato di Fatto

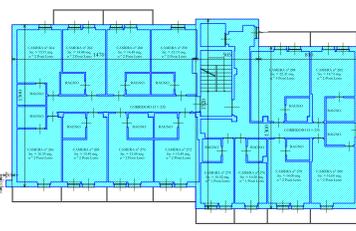

PIANTA PIANO QUARTO
Scala 1 : 200 Stato di Fatto

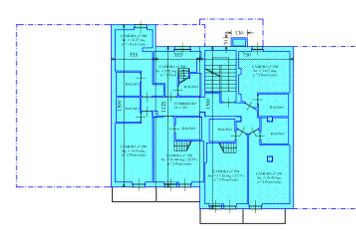

PIANTA PIANO SOTTOTETTO
Scala 1 : 200 Stato di Fatto

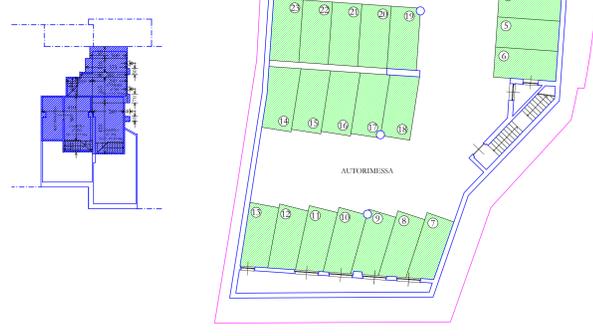

effe studio Architetto via. Mellini n° 16 00187 Roma (Lazio) tel. (06) 5216166 fax (06) 5216133 c.f. 03019470967 e-mail: effe.studio@libero.it e-mail: paolo.nanni@prope.it	Soc. HOTEL BUCANEVE S.a.s. con sede in via S. S. n° 301 del Forcigno n° 194 - Livigno Amministratore Sig. TULLIO FABRIZIO	DATA: Dicembre 2017
	INTERVENTO DI RISTRUTTURAZIONE EDILIZIA, AMPLIAMENTO E RIQUALIFICAZIONI DELLA Bucaneve CENSTO CATASTALMENTE AL Foglio n° 41 Mappale n° 13 E TERRENI CIRCOSTANTI Mappale n° 281 283-488-497-547-551-641-645-674-675-676-677-678-679-680- 681-728-730-734-736 IN VIA S. 301 DEL FORCIGNO	AGGIORNAMENTO: Luglio 2020
	PIANO INTERRATO - TERRA Stato di Fatto PIANO PRIMO - SECONDO Stato di Fatto PIANO TERZO - QUARTO - QUINTO Stato di Fatto Tabelle Urbanistiche n° 3 e 4	SCALA: 1 : 200 1 : 200 1 : 200
	TAVOLA 3	