




PIANTA PIANO TERRA - ASSENTITO  
Scala 1:100

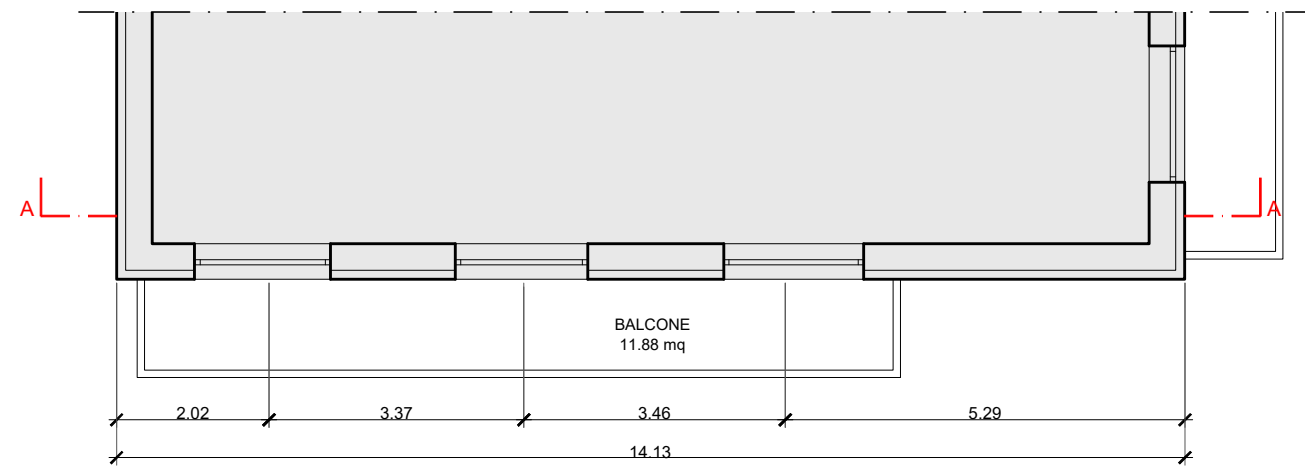


PIANTA PIANO TERRA - PROGETTO  
Scala 1:100

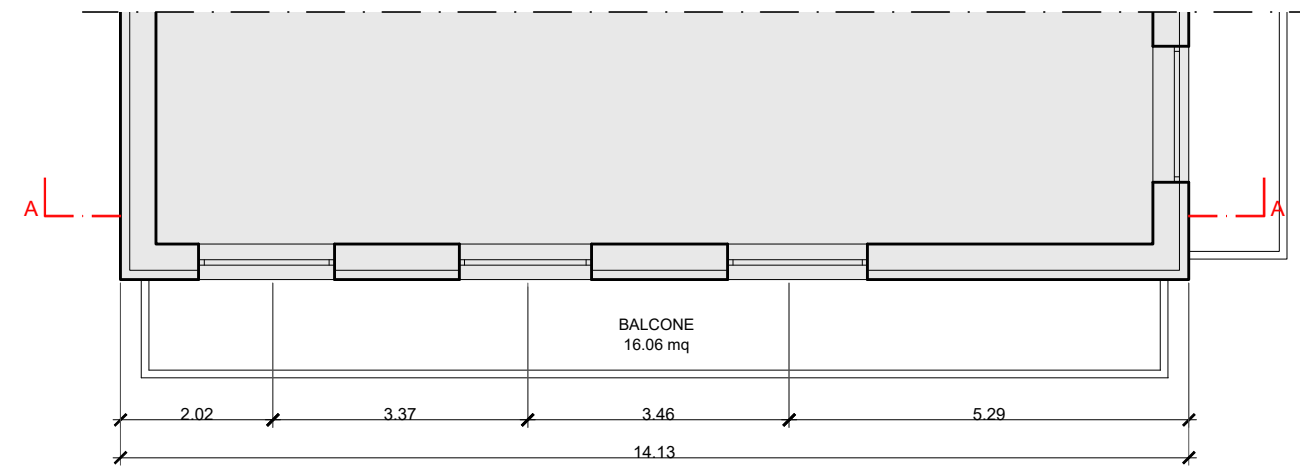


PIANTA PIANO TERRA - COMPARAZIONE  
Scala 1:100

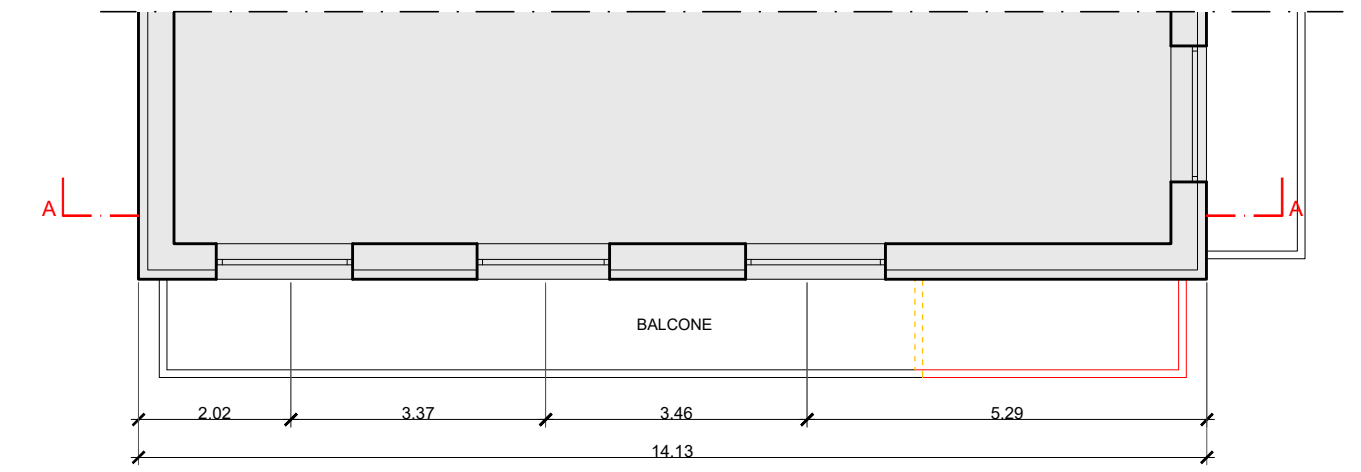


PIANTA PIANO PRIMO - ASSENTITO  
Scala 1:100

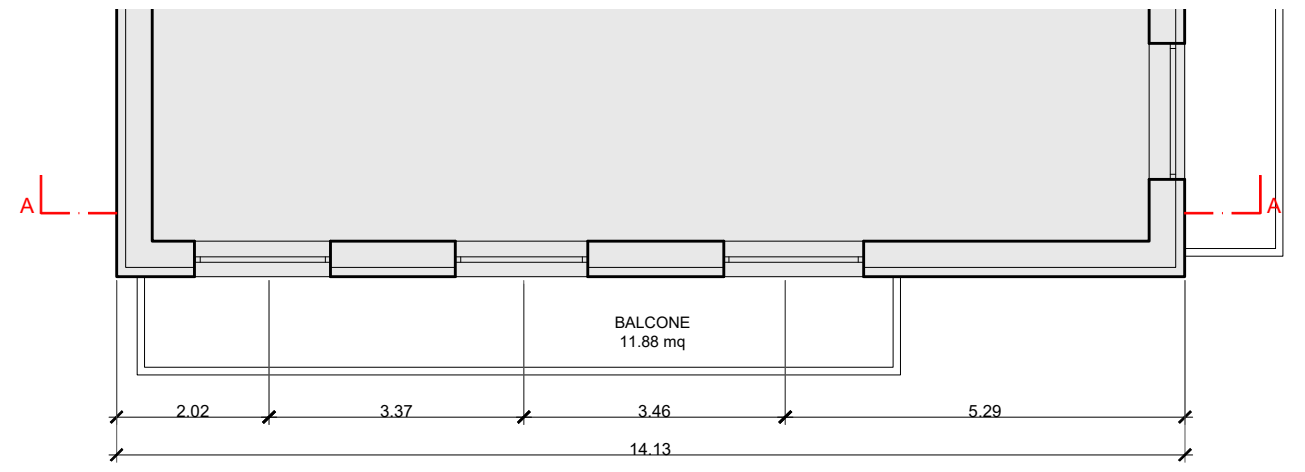


PIANTA PIANO PRIMO - PROGETTO  
Scala 1:100

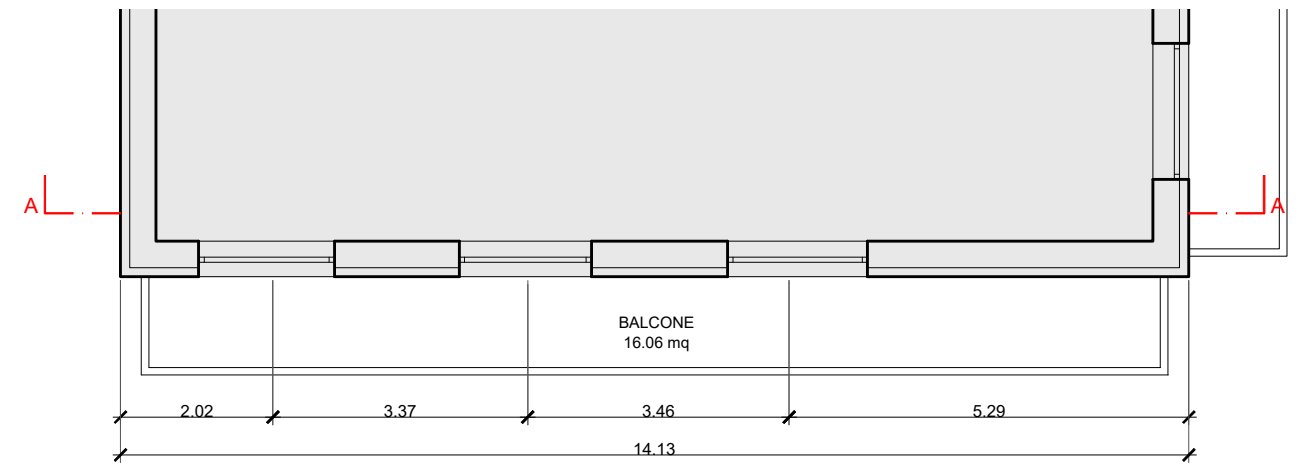


PIANTA PIANO PRIMO - COMPARAZIONE  
Scala 1:100

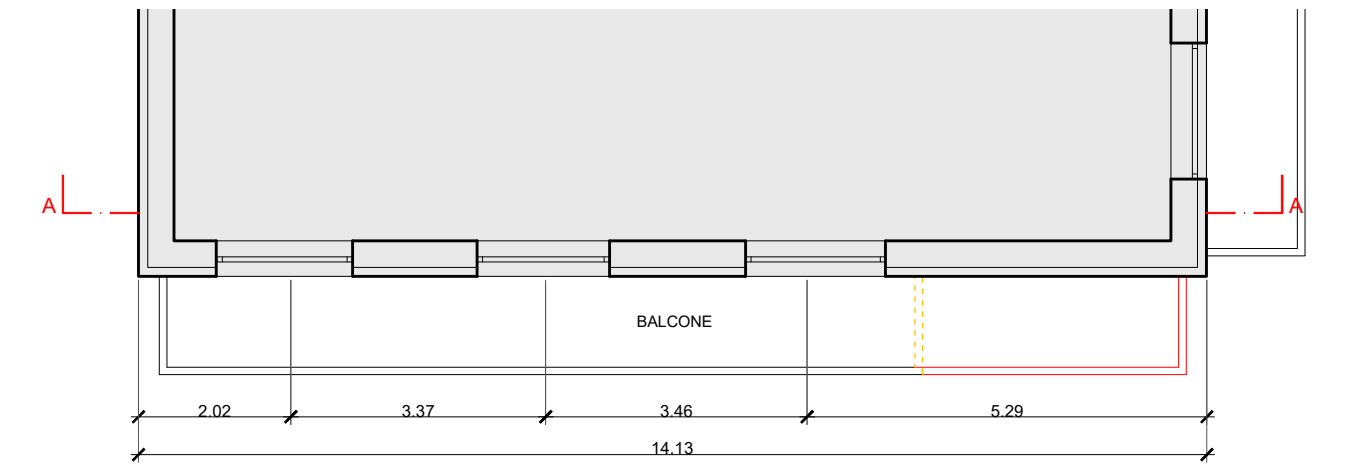


PIANTA PIANO SOTTOTETTO - ASSENTITO  
Scala 1:100

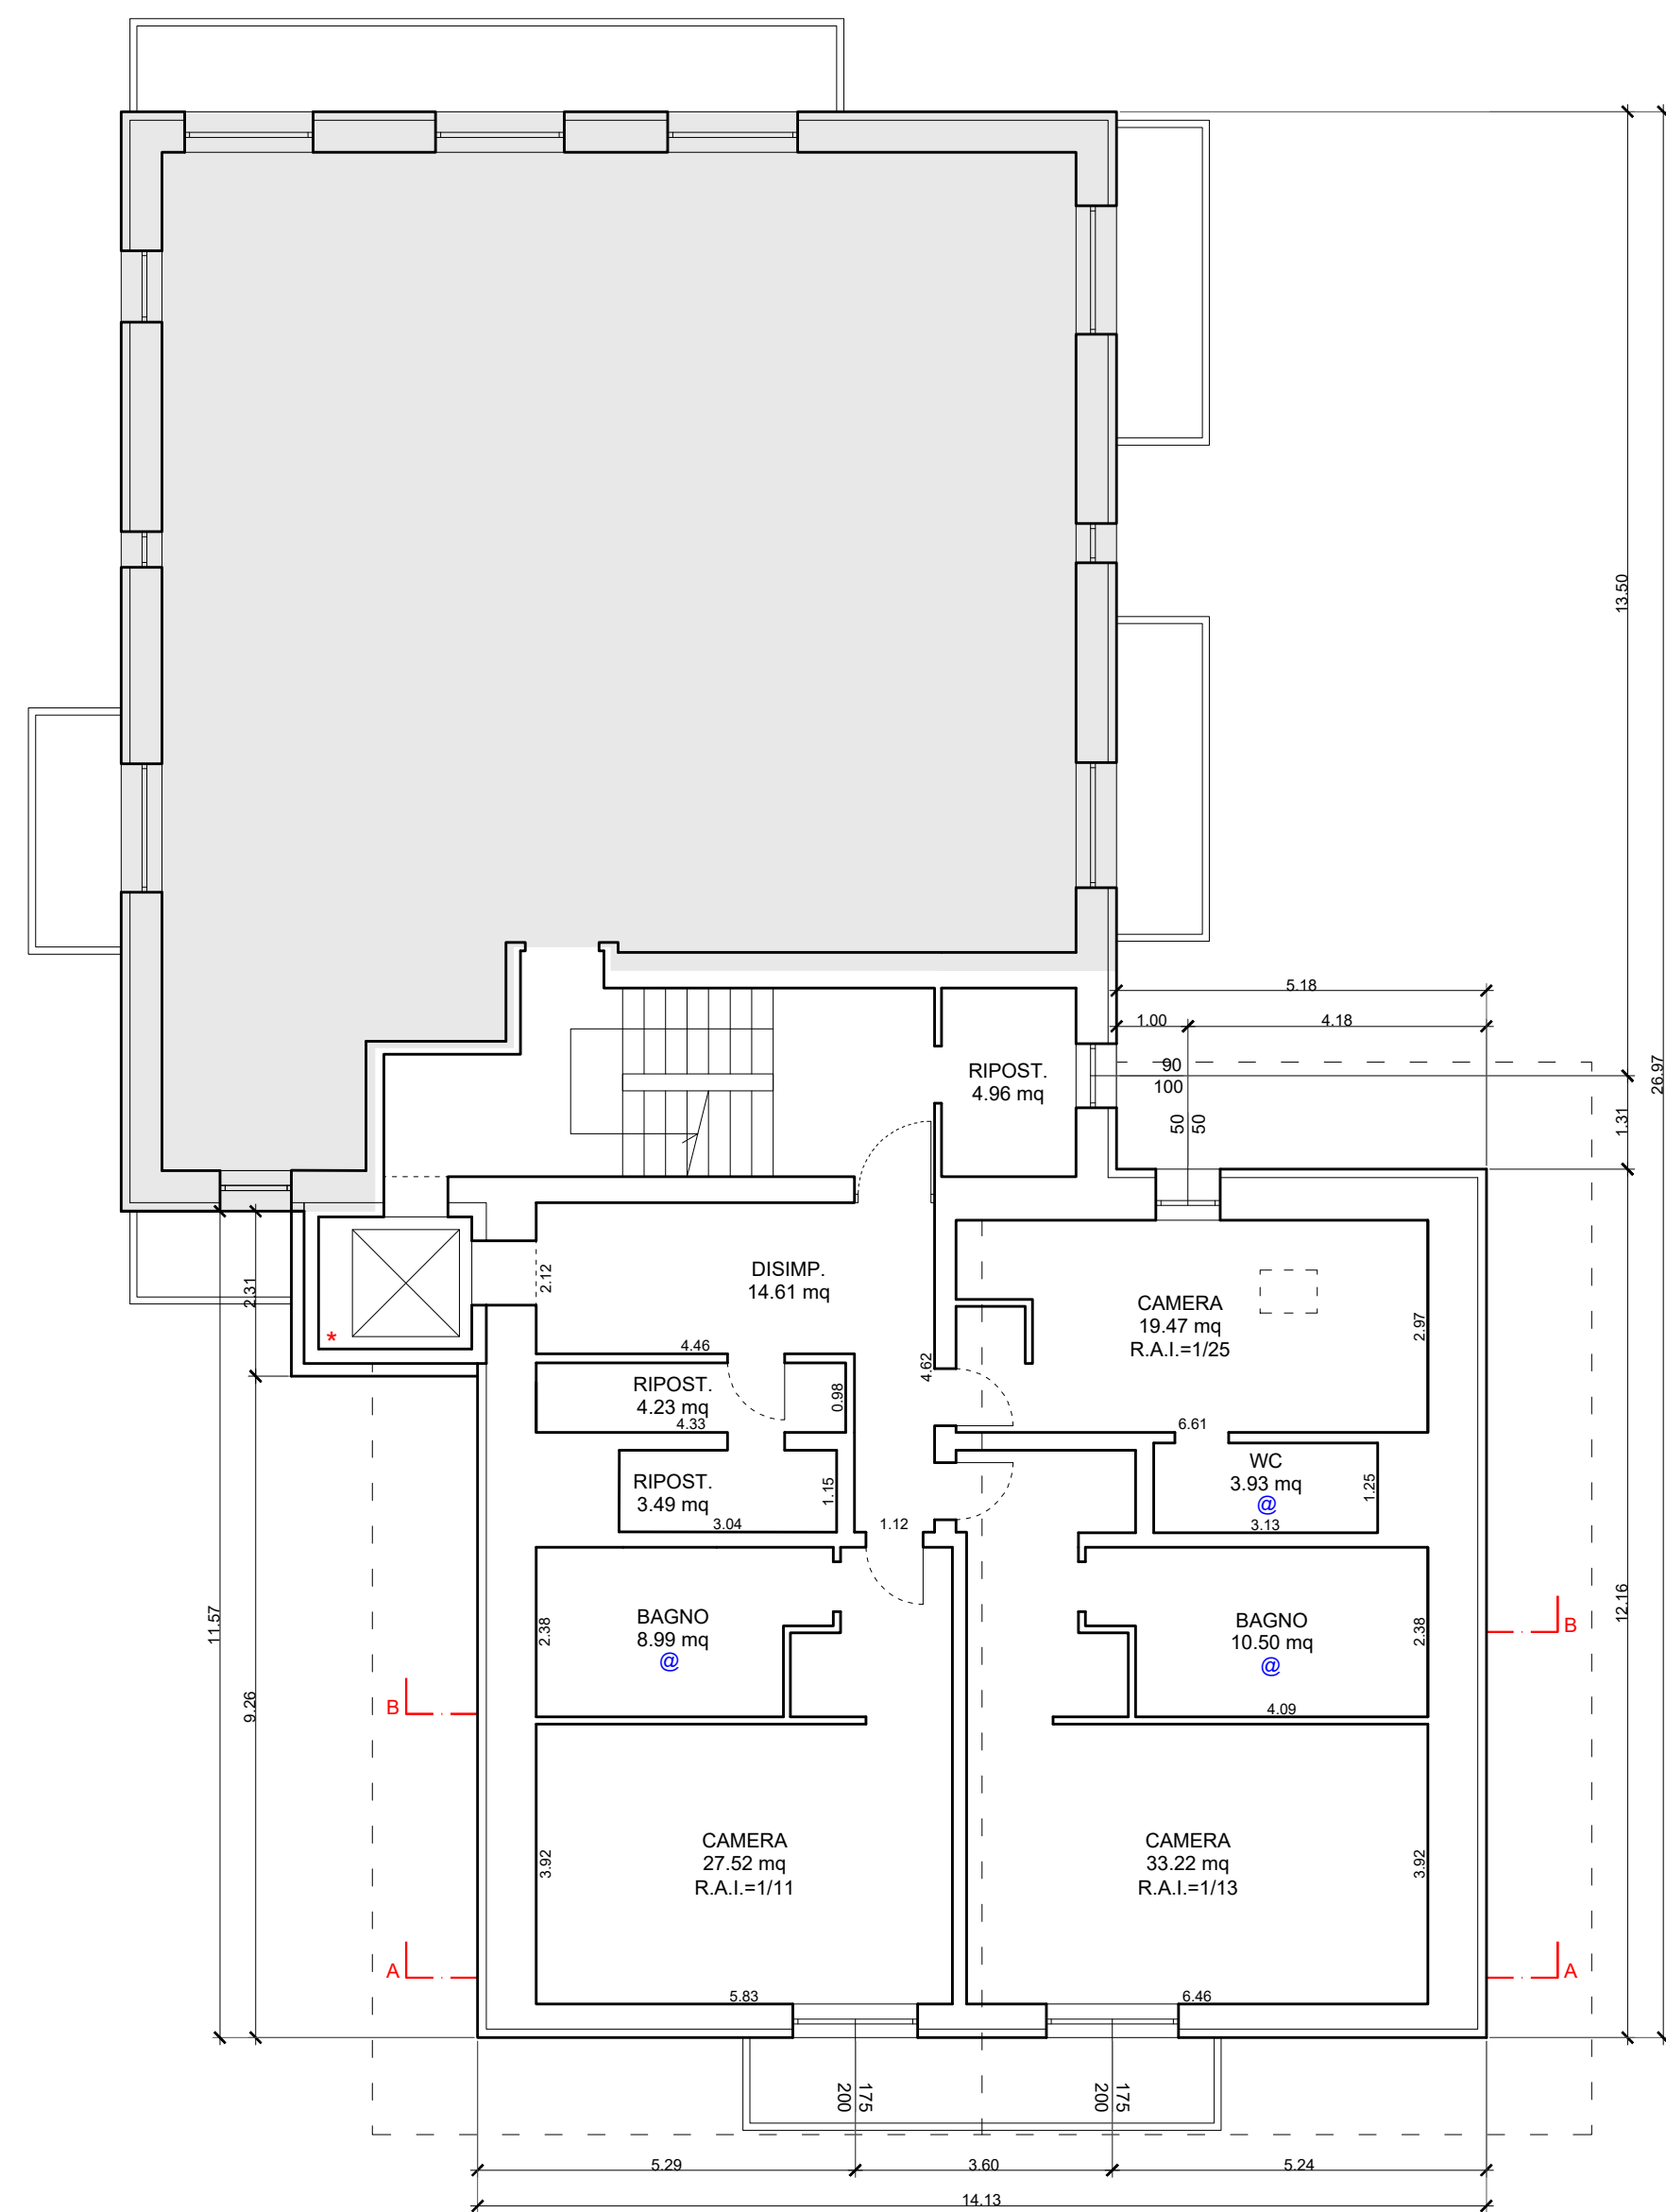

PIANTA PIANO SOTTOTETTO - PROGETTO  
Scala 1:100

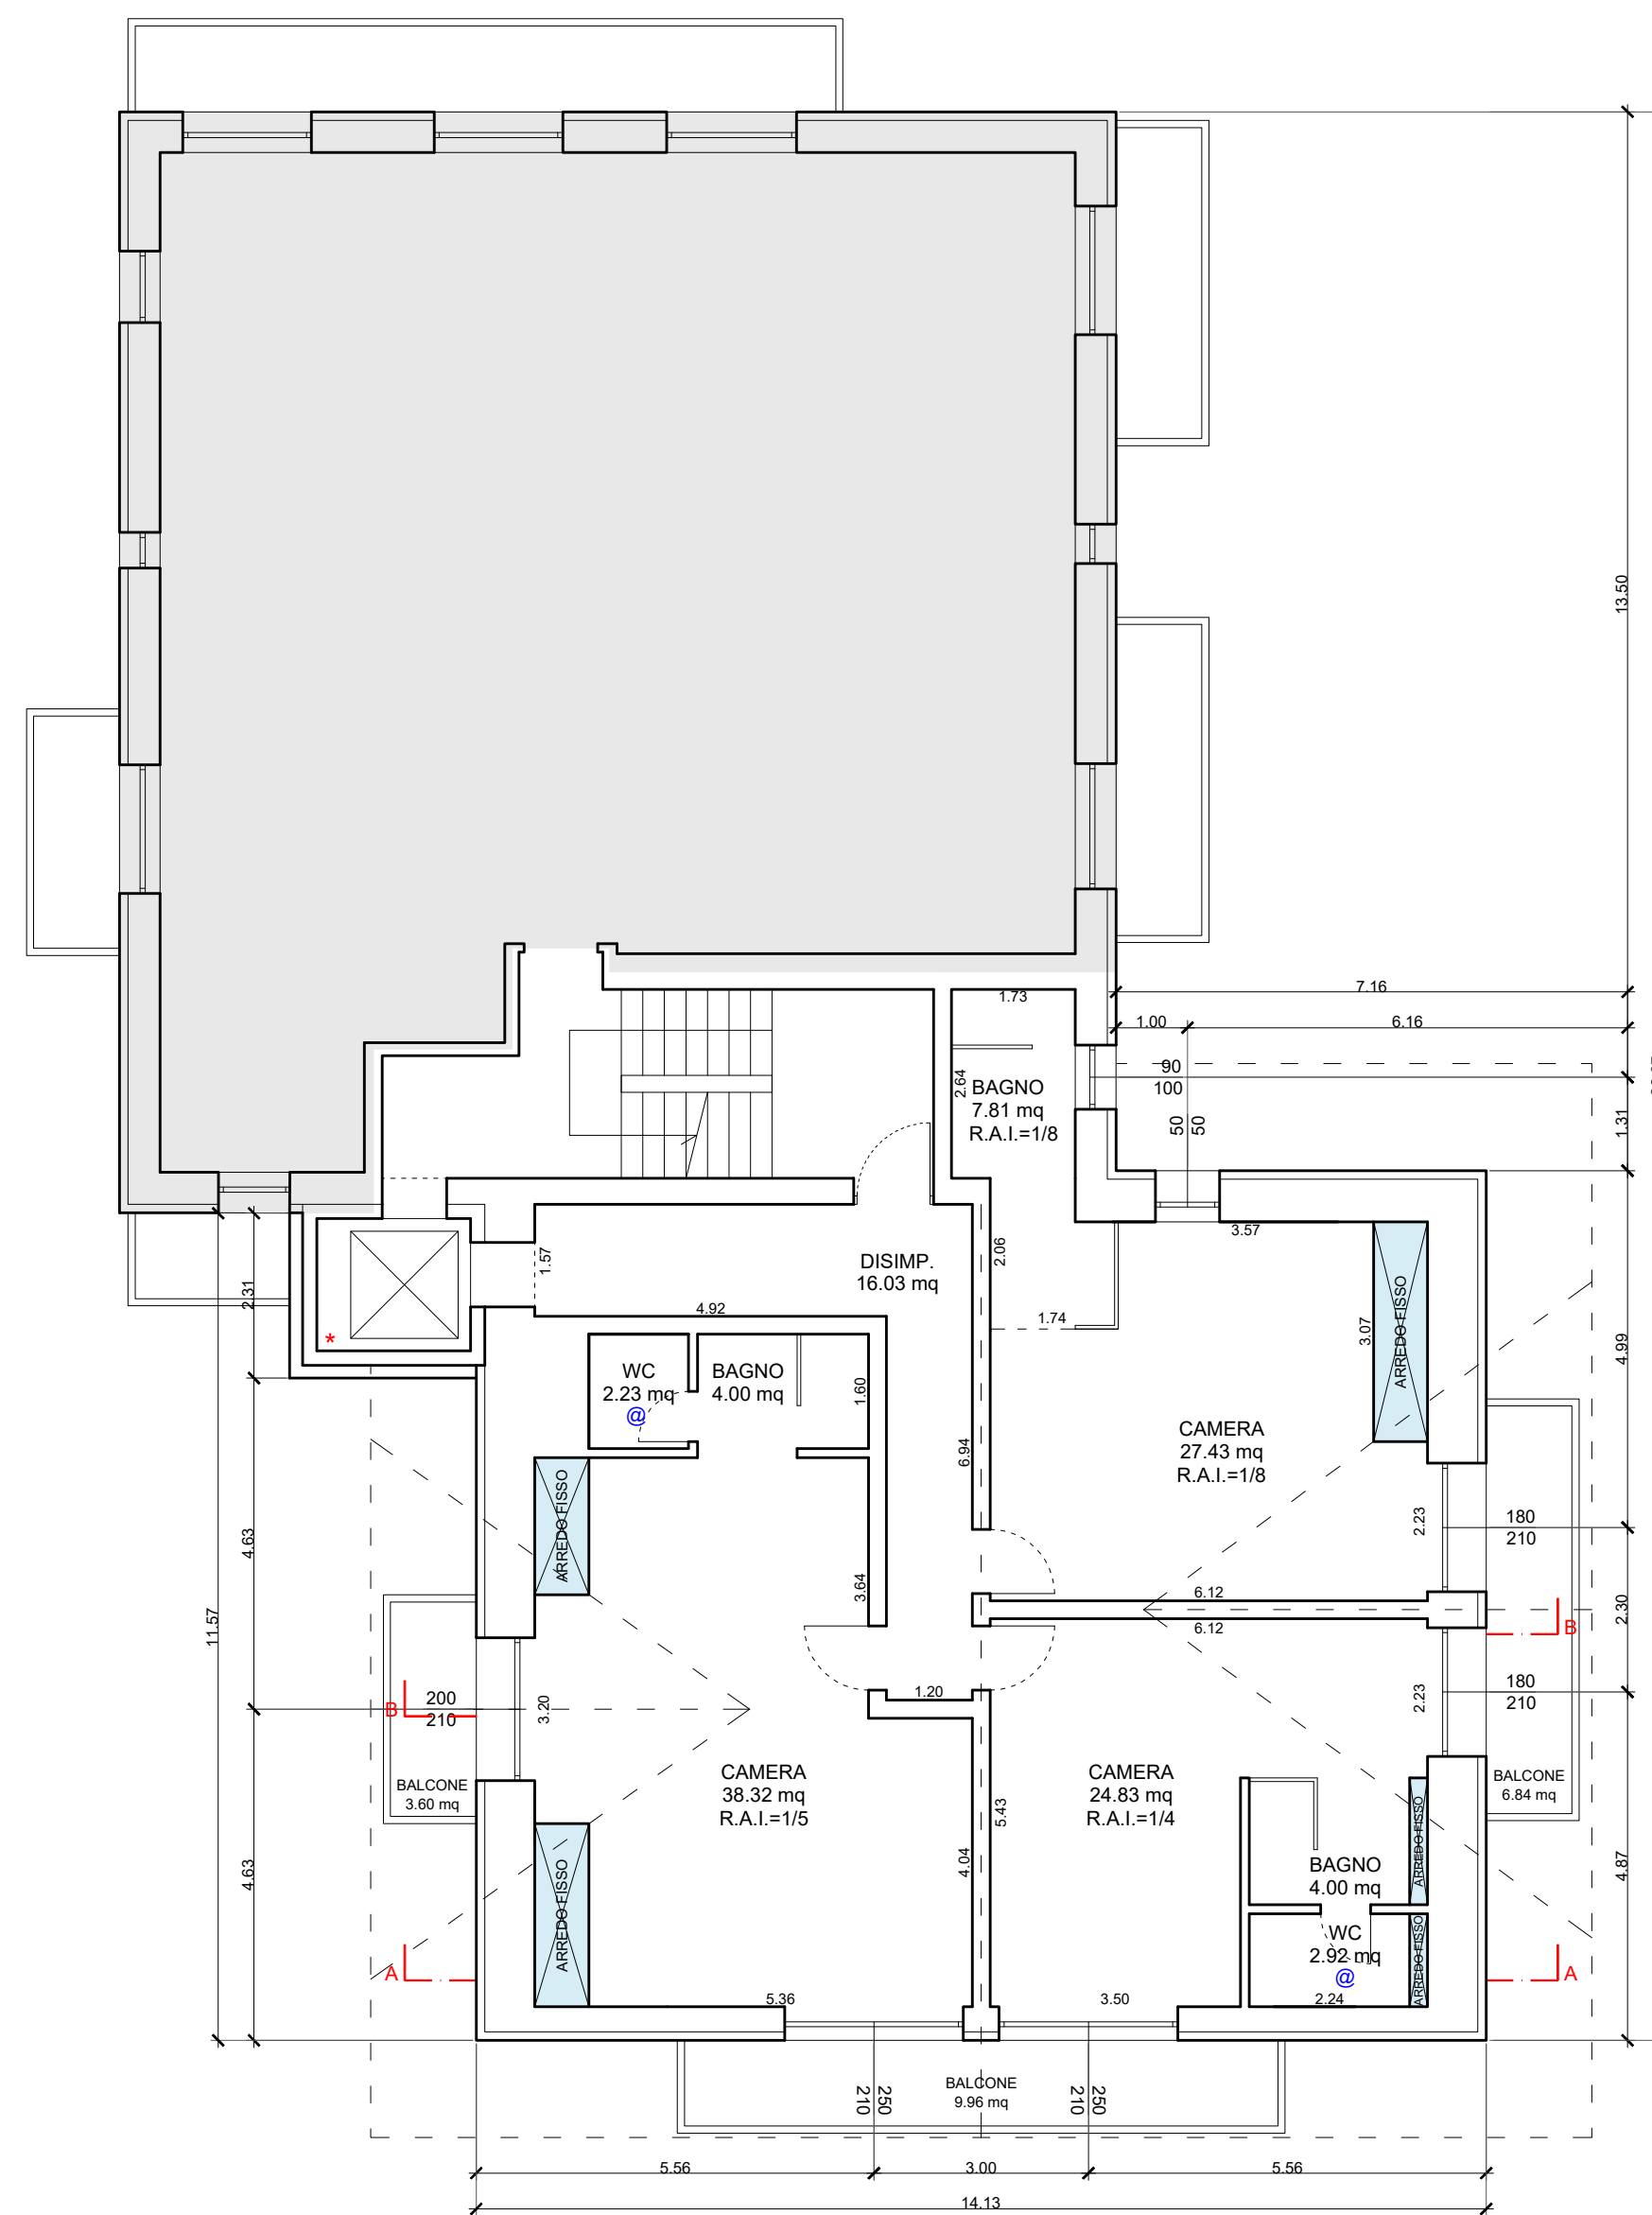

PIANTA PIANO SOTTOTETTO - COMPARAZIONE  
Scala 1:100

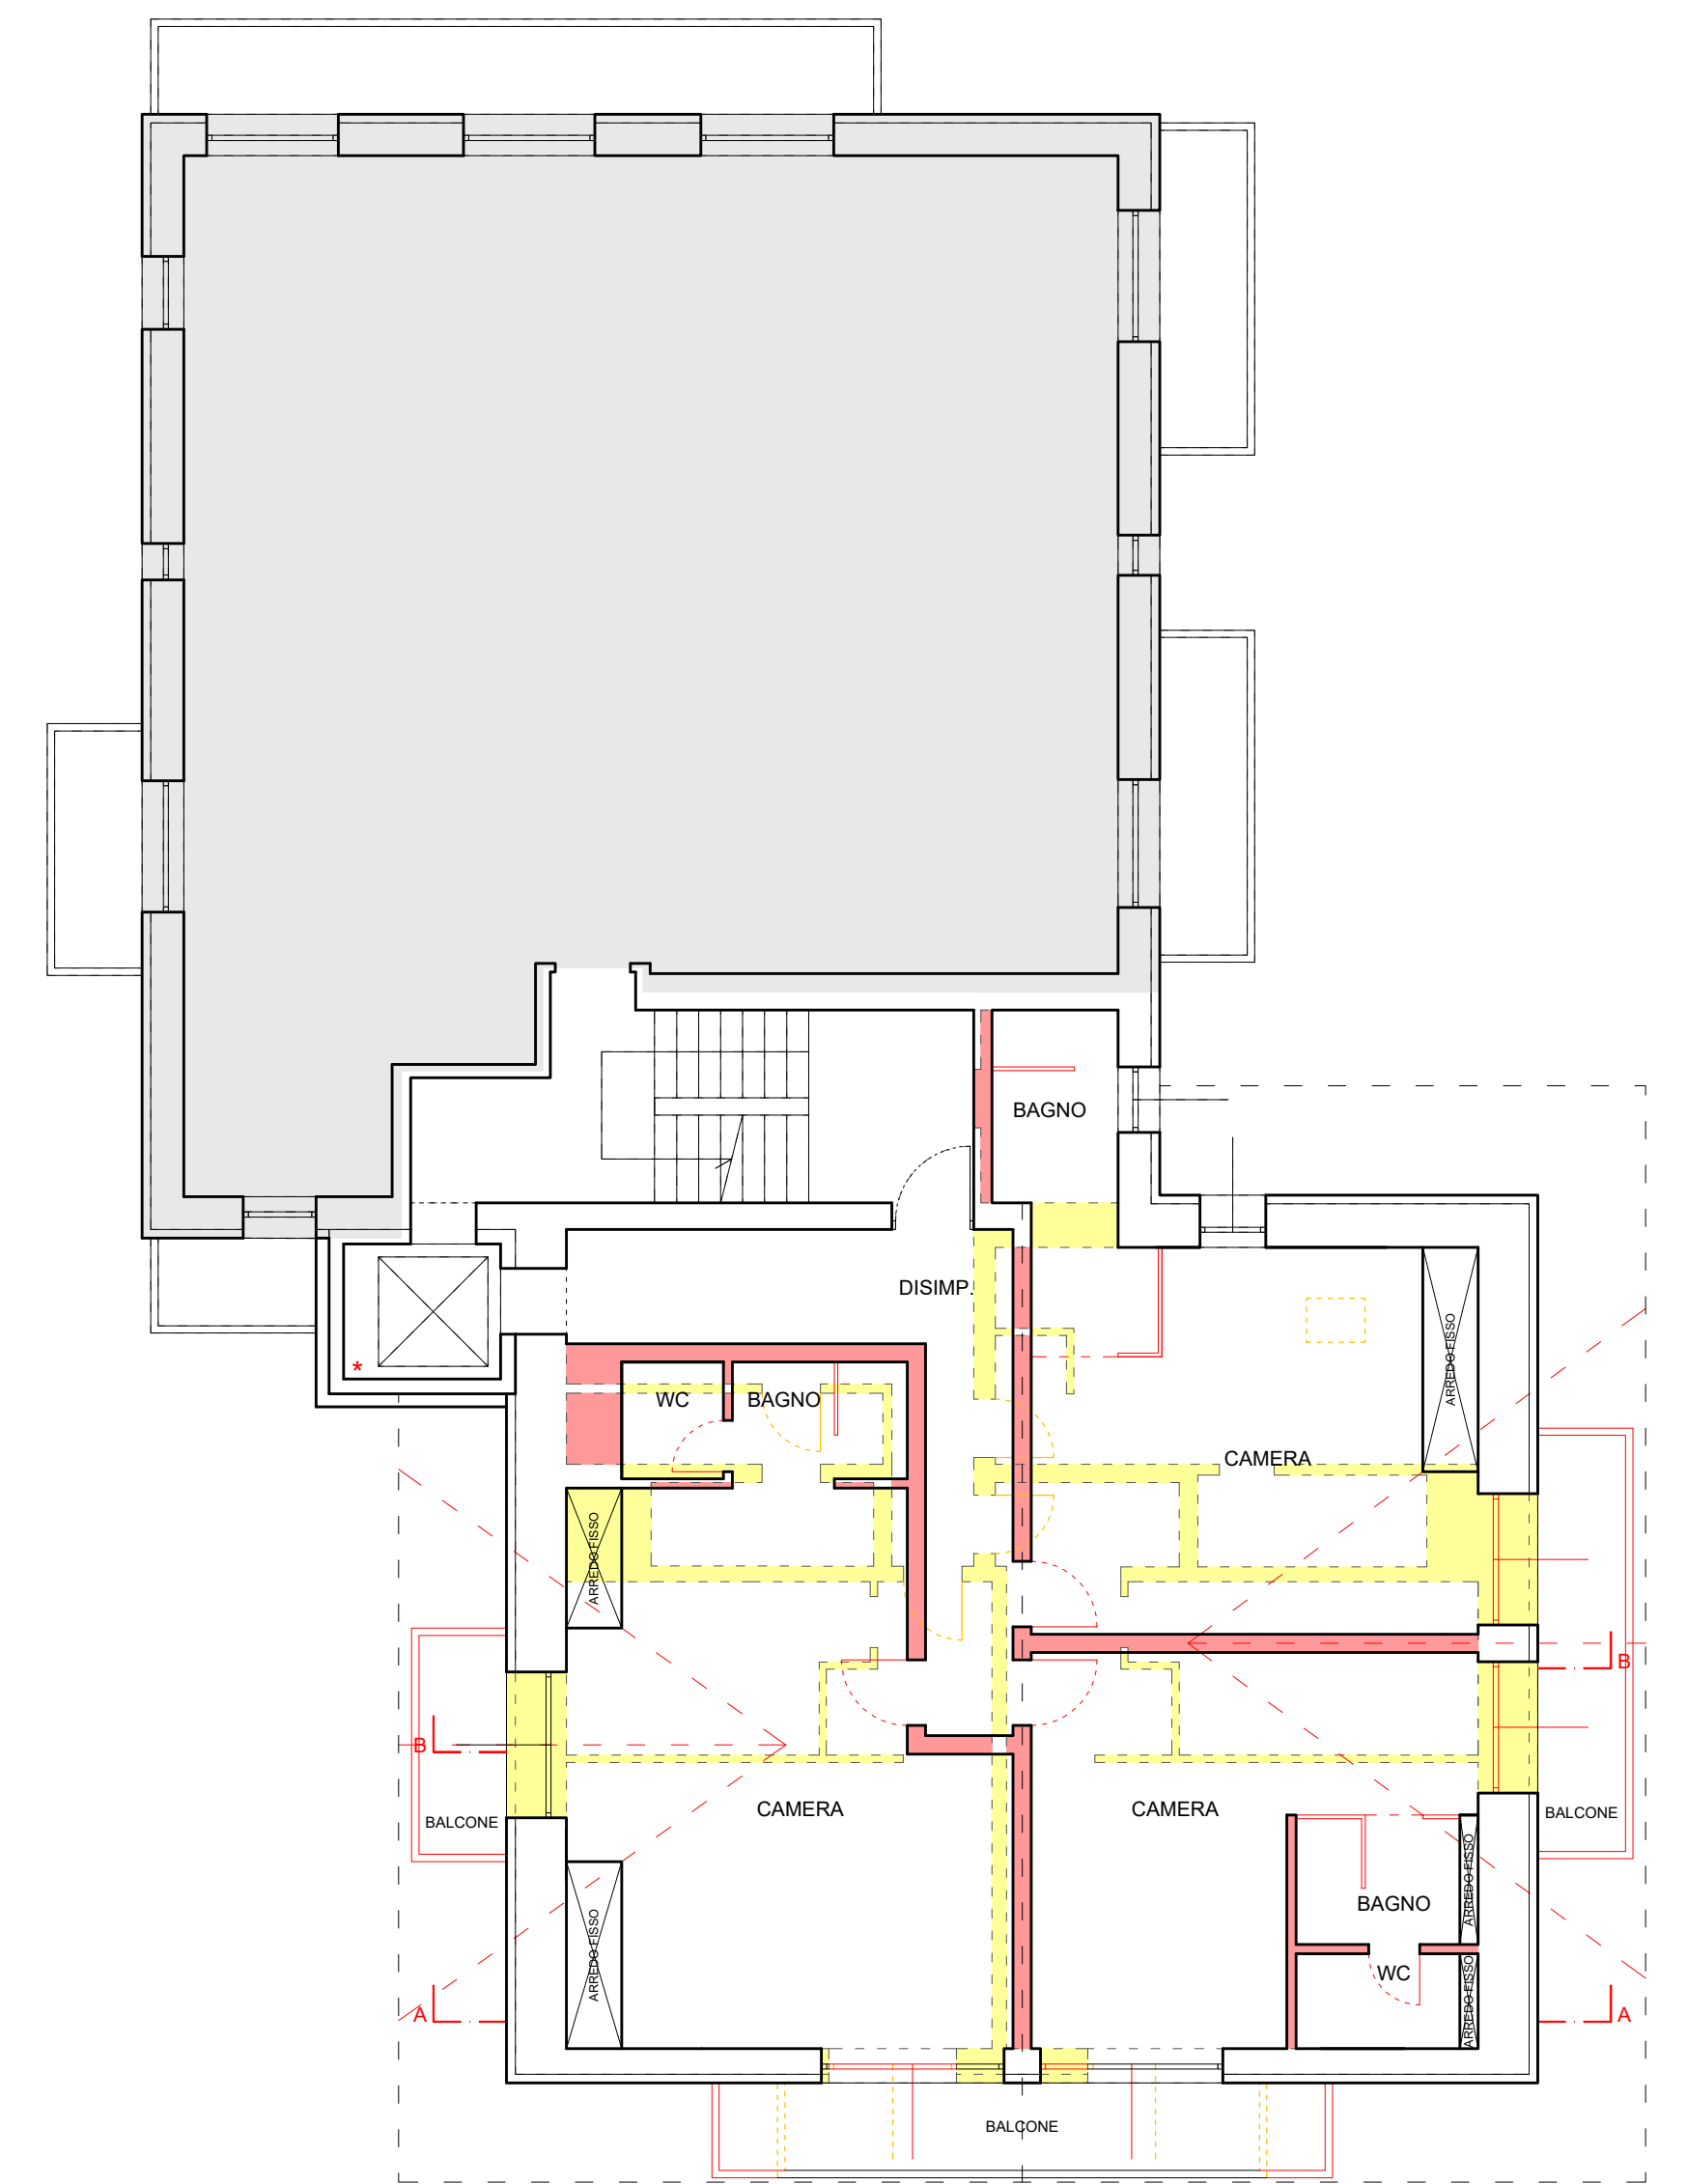

LEGENDA

- NUOVE OPERE
- DEMOLIZIONI
- ARREDO FISSO
- PORZIONE DI EDIFICIO NON OGGETTO DI INTERVENTO
- @ AEREAZIONE ARTIFICIALE CAPACITA' > 12 VOL/H
- \* SUPERAMENTO BARRIERE ARCHITETTONICHE E NUOVO VANO ASCENSORE ASSENTITO CON AUTORIZZAZIONE PAESISTICA PROTOCOLLO N. 27108 DEL 03.10.2023

	DATA 03 luglio 2024	COMMITTENTE RESIDENCE HOTEL MARGHERITA SRL	
	DATA AGGIORNAMENTO	PROGETTO RISTRUTTURAZIONE PIANO SOTTOTETTO, RICONFIGURAZIONE COPERTURE E RIQUALIFICAZIONE ENERGETICA EDIFICIO ESISTENTE IN VIA TEOLA A LIMGNO	
SCALA 1:100	SCALA STAMPA 10 = 100	OGGETTO PRATICA EDILIZIA	
TUTTI I DIRITTI SU QUESTA TAVOLA SONO RISERVATI AI TERMINI DI LEGGE; RIPRODUZIONE VIETATA.		PIANTE PIANO TERRA, PRIMO E SOTTOTETTO ASSENTITO, PROGETTO E COMPARAZIONE	
LABORATORIO DI PROGETTAZIONE SOSTENIBILE STUDIO TECNICO ASSOCIATO via Canton 278 23041 Livigno (SO) tel/fax 0342 997549 e-mail: livpro@studios.it C.F./P.IVA 00824740146		TAVOLA <span style="font-size: 2em; font-weight: bold; color: red;">02</span>	PROGETTISTA Geom. Matteo Mottini m.mottini@studios.it tel. 3358219231