


PIANTA PIANO INTERRATO

- SC SCARICO
- ES ESALATORI
- CF CANNA FUMARIA
- ⊖ IMPIANTO DI AERAZIONE ARTIFICIALE
- PORZIONE DI EDIFICIO ESISTENTE NON OGGETTO DI INTERVENTO
- DEMOLIZIONI
- NUOVE COSTRUZIONI

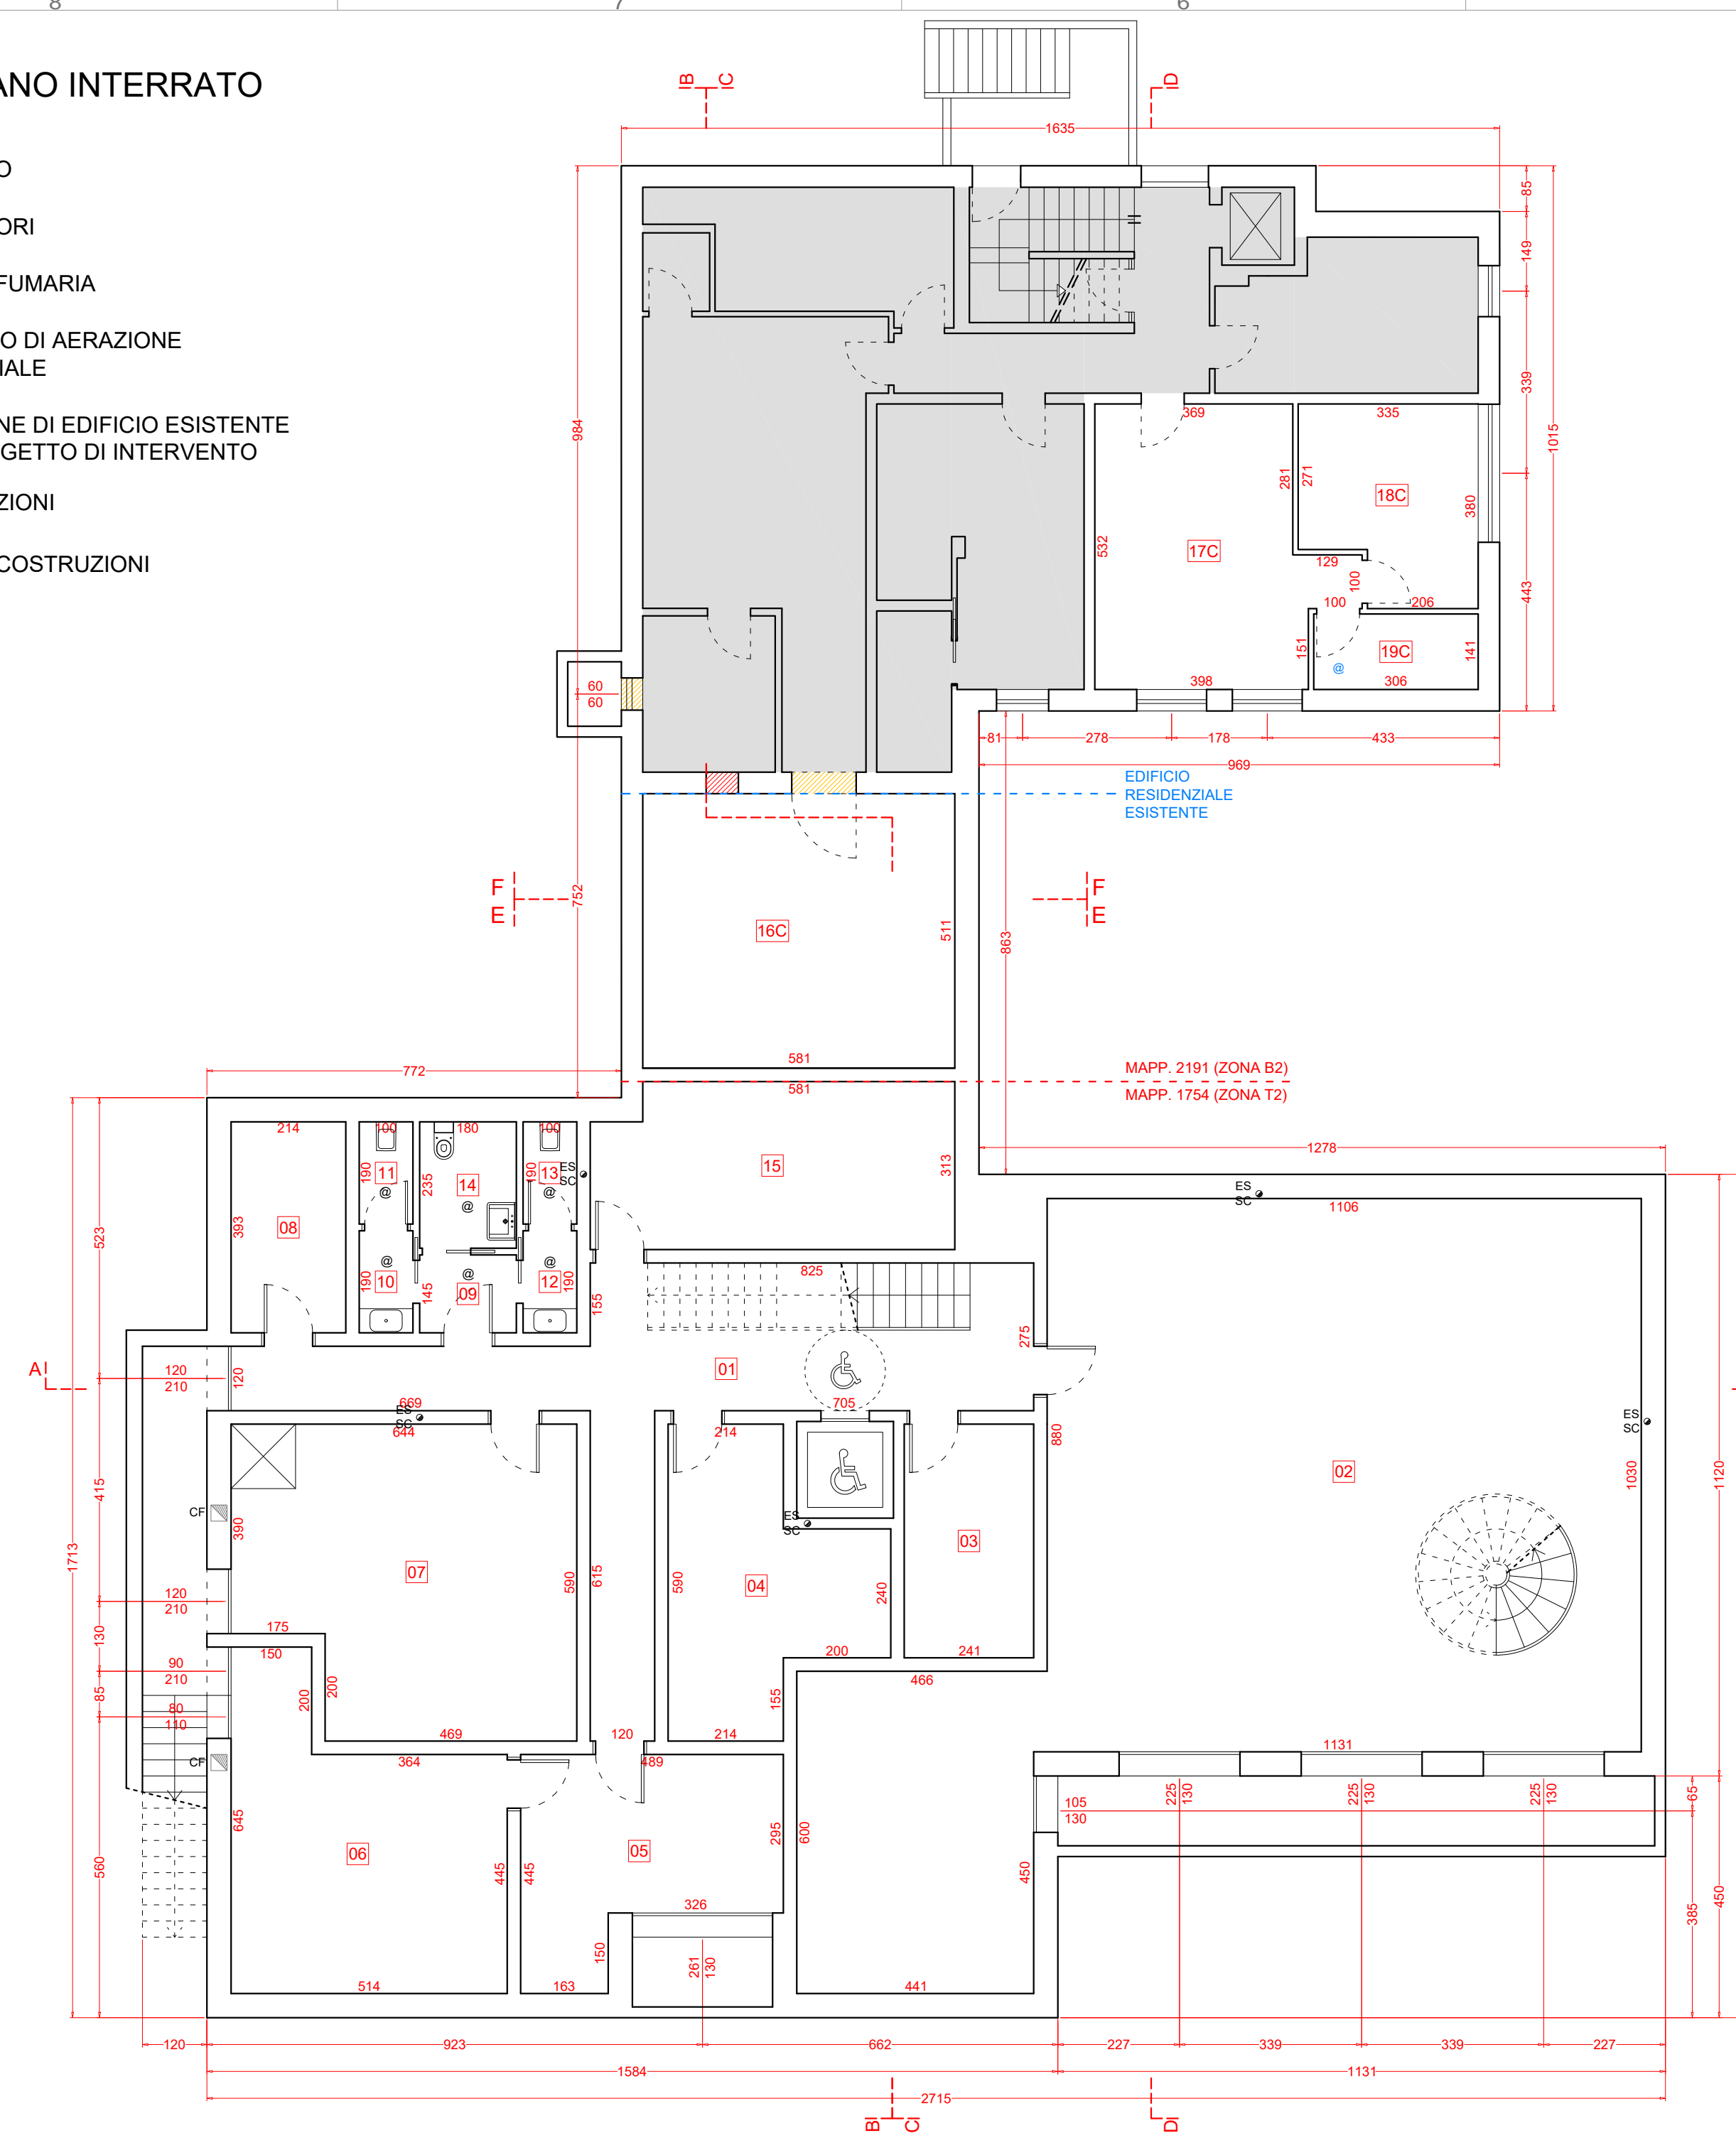

PIANTA PIANO TERRA

- P POSTI AUTO
- SC SCARICO
- ES ESALATORI
- PL PLUVIALI
- CF CANNA FUMARIA
- ⊖ IMPIANTO DI AERAZIONE ARTIFICIALE
- PORZIONE DI EDIFICIO ESISTENTE NON OGGETTO DI INTERVENTO
- DEMOLIZIONI

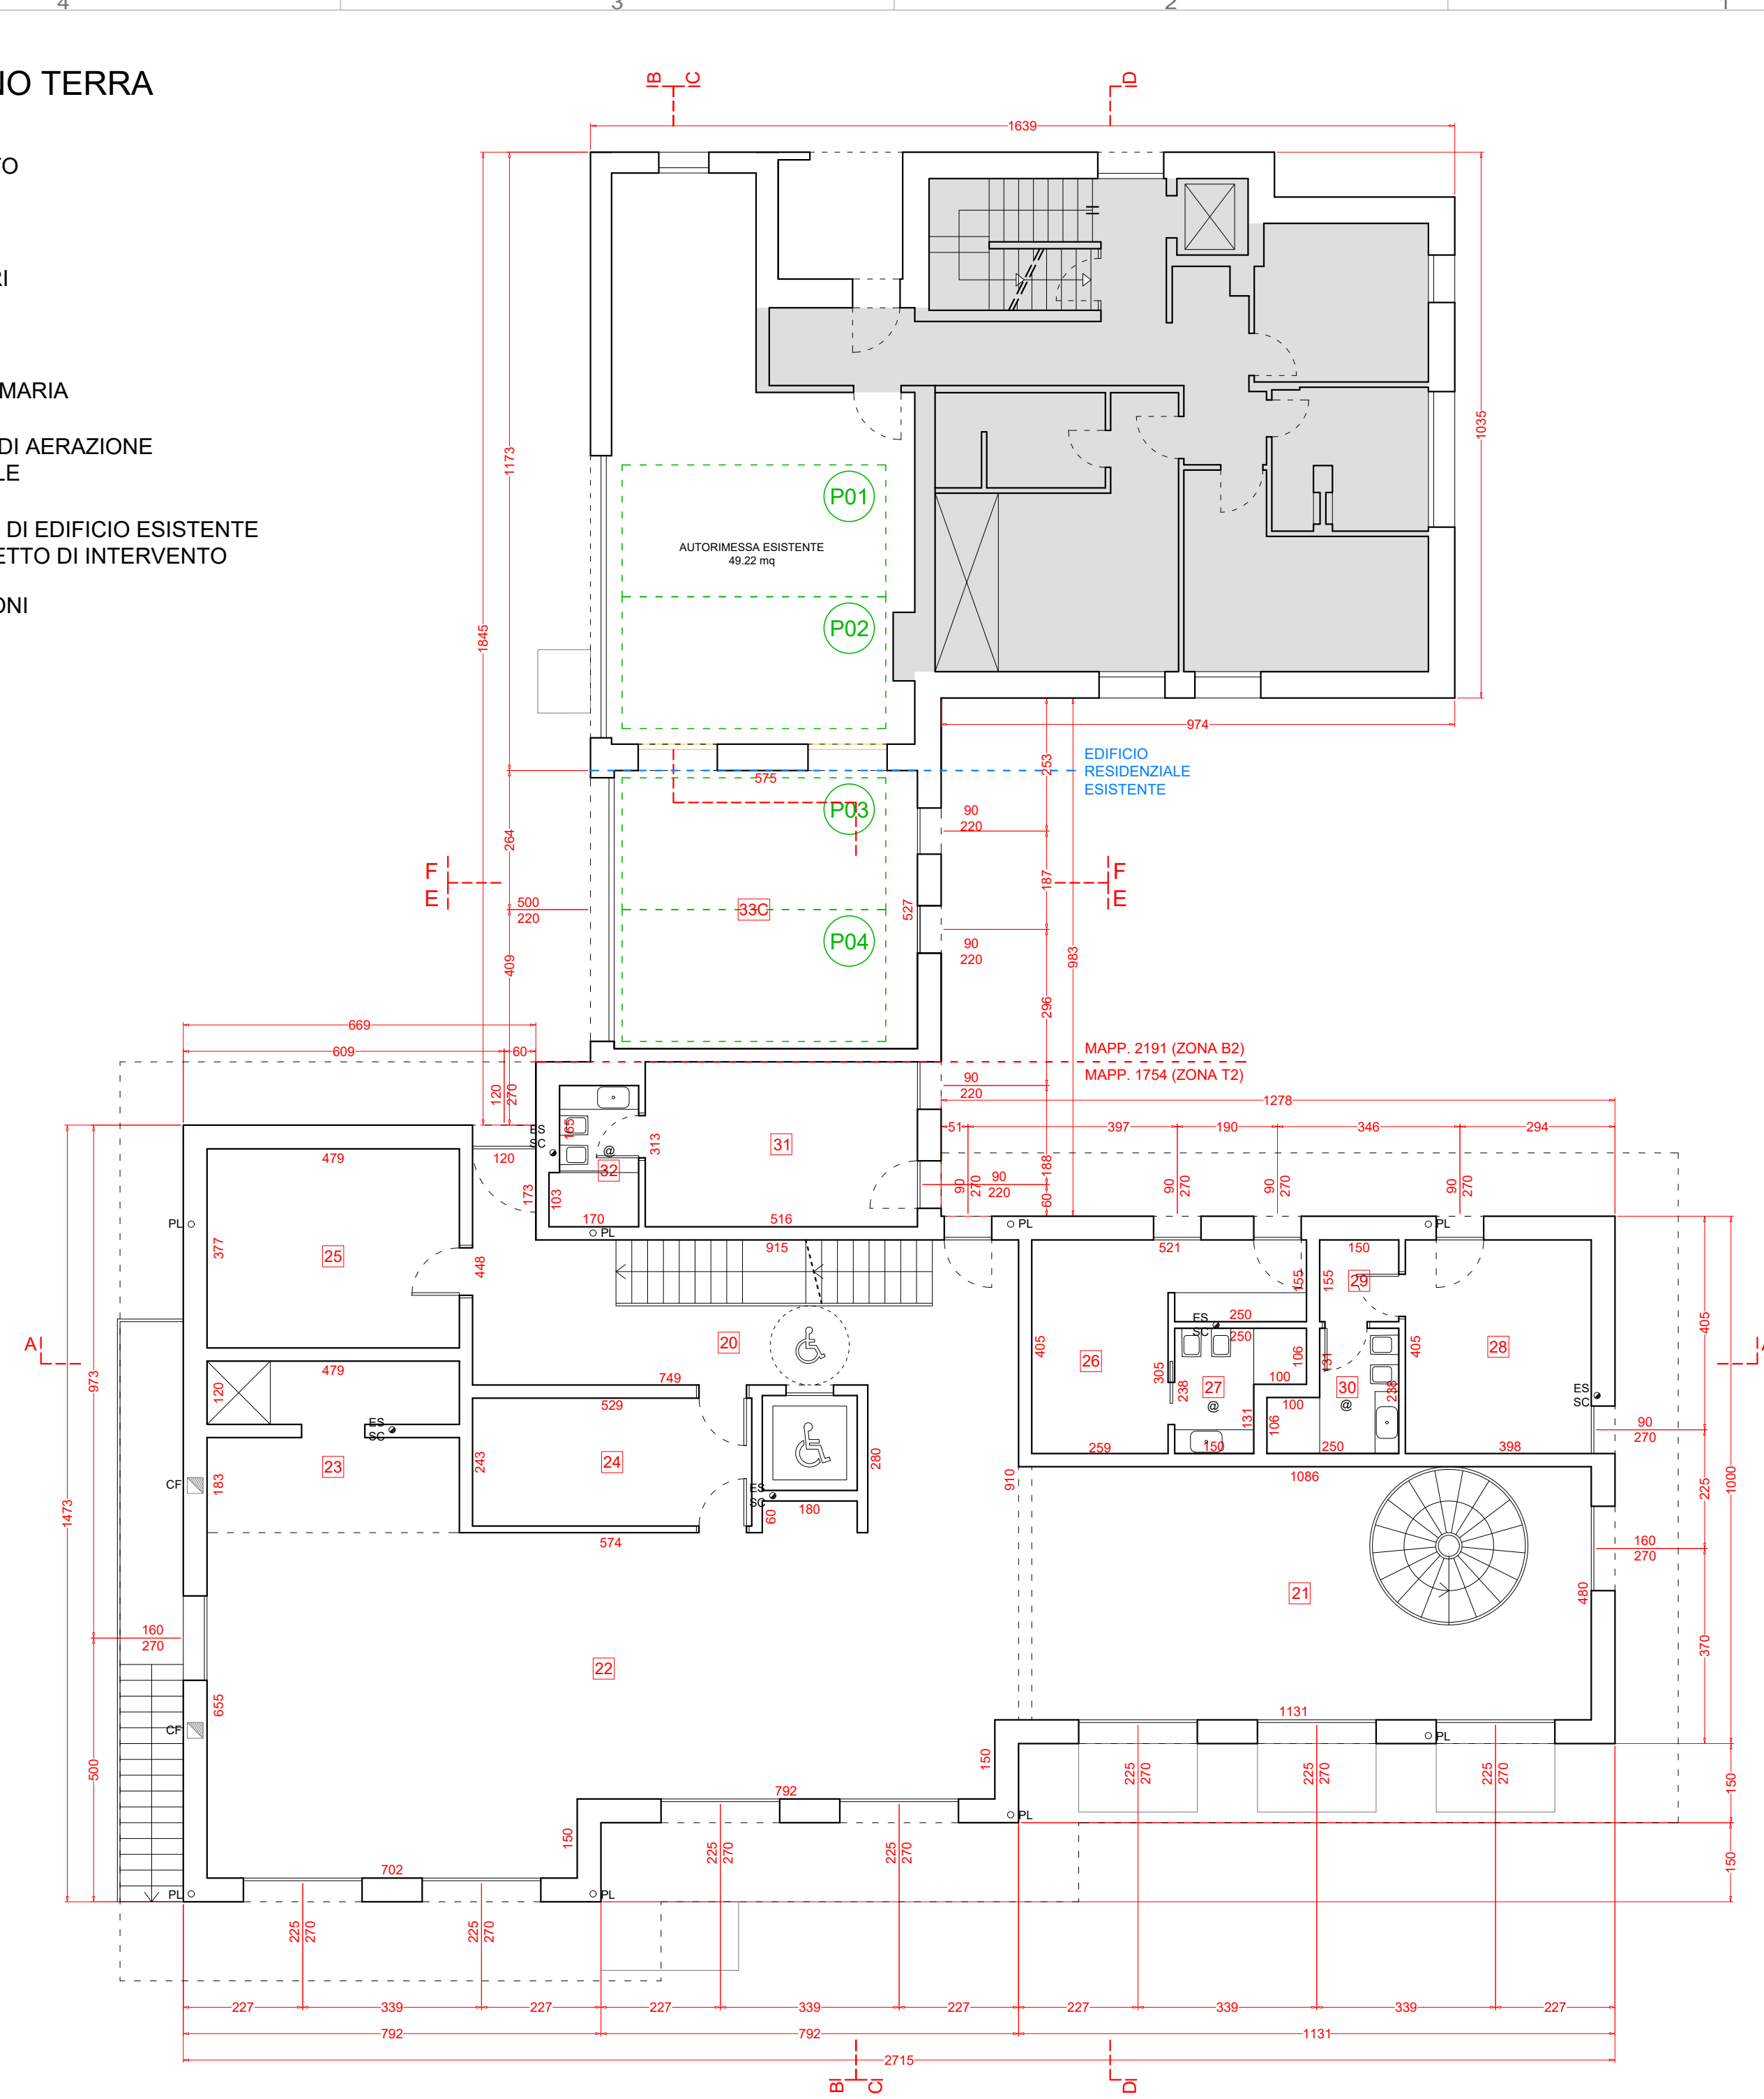


TABELLA R.A.I. E SUPERFICI					
N°	DESTINAZIONE	SNR mq	SU mq	Sup. Fin. mq R.A.I. / S.F.A.	UTENTI AMM.
PIANTA PIANO INTERRATO					
MAPP. 1754					
01	DISIMPEGNO/ SCALA	30.60		2.52	1/12
02	WELLNESS	140.75		10.14	1/14
03	RIPOSTIGLIO	10.48		/	/
04	LAVANDERIA/STIRERIA	17.45		/	/
05	DEPOSITO/LOCALE TECNICO	16.87		3.93	1/5
06	CENTRALE TERMICA	25.87		2.77	1/9
07	DISPENSA/ RIPOSTIGLIO CON MONTACARICHI	34.46		2.52	1/14
08	RIPOSTIGLIO	8.38		/	/
09	ANTIBAGNO	2.61		/	/
10	BAGNO 1	1.90		/	/
11	WC 1	1.90		/	/
12	BAGNO 2	1.90		/	/
13	WC 2	1.90		/	/
14	BAGNO DISABILI	4.23		/	/
15	RIPOSTIGLIO	20.50		/	/
MAPP. 2191					
16 C	RIPOSTIGLIO	29.67		/	/
17 C	CAMERA		21.31	2.43	1/8
18 C	CAMERA		11.32	2.30	1/5
19 C	BAGNO		4.30	/	/

PIANTA PIANO PRIMO

- SC SCARICO
- ES ESALATORI
- PL PLUVIALI
- CF CANNA FUMARIA
- ⊖ IMPIANTO DI AERAZIONE ARTIFICIALE
- PORZIONE DI EDIFICIO ESISTENTE NON OGGETTO DI INTERVENTO
- DEMOLIZIONI

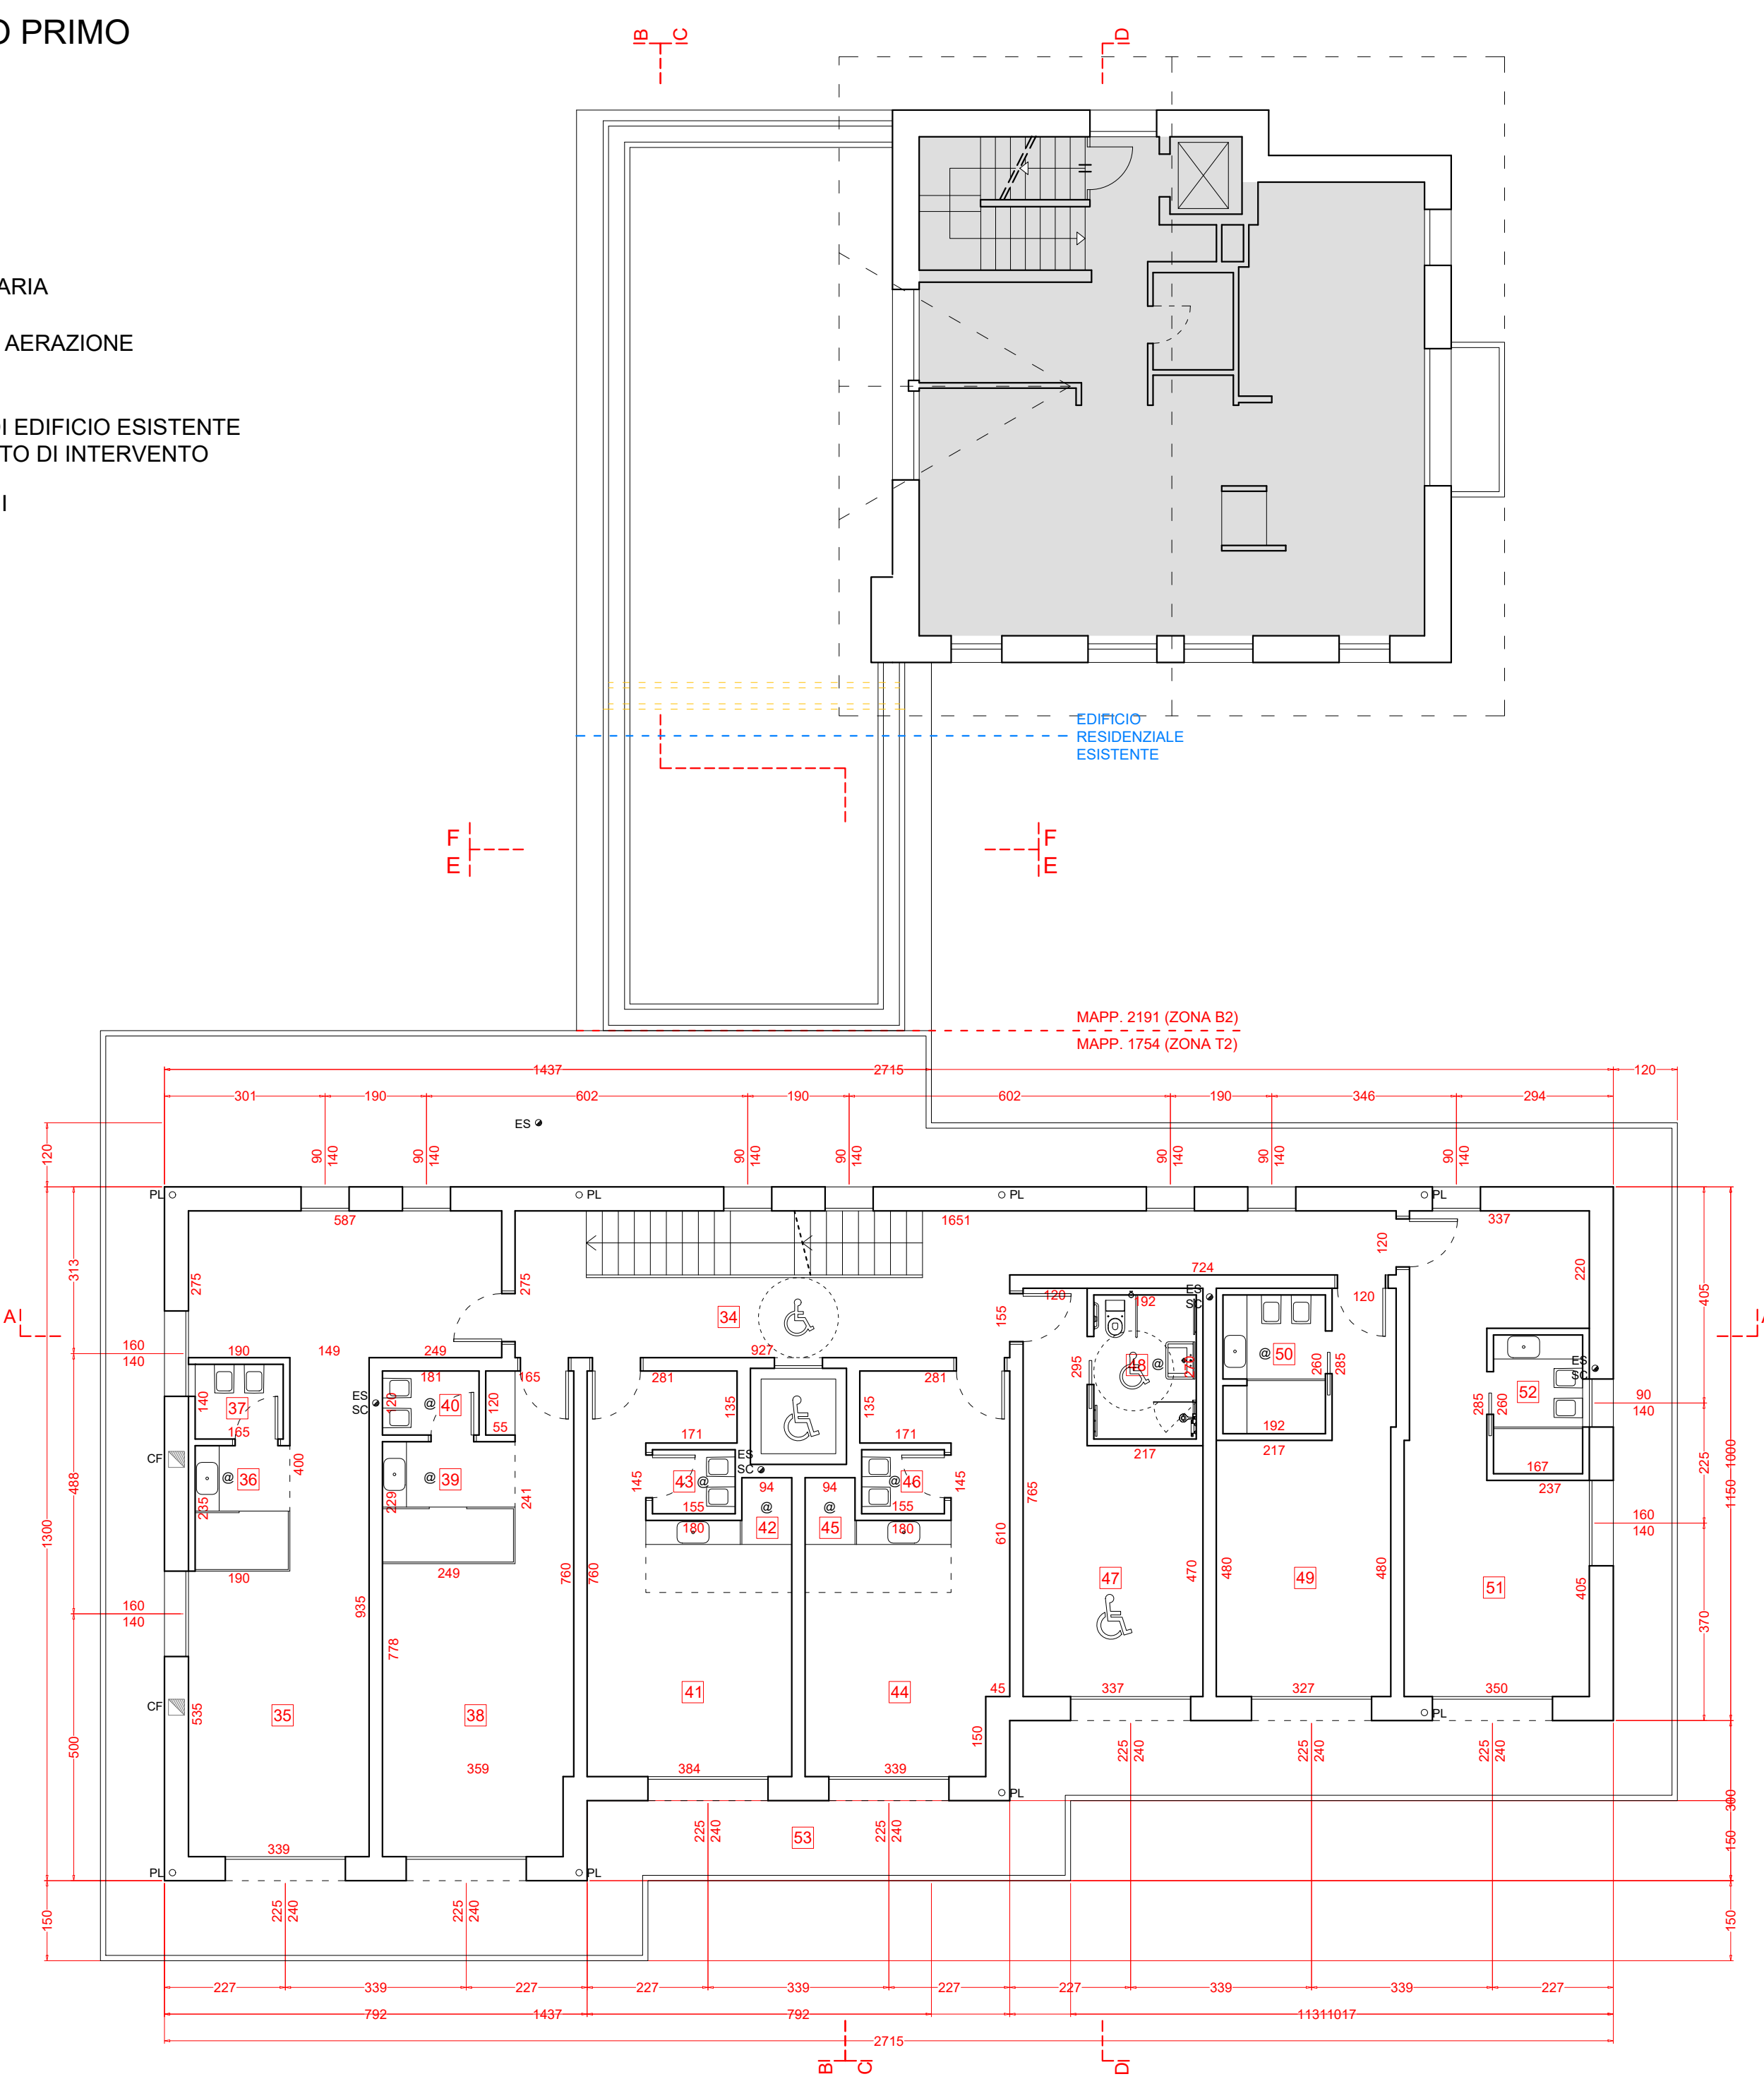


TABELLA R.A.I. E SUPERFICI					
N°	DESTINAZIONE	SNR mq	SU mq	Sup. Fin. mq R.A.I. / S.F.A.	UTENTI AMM.
PIANTA PIANO PRIMO					
MAPP. 1754					
34	DISIMPEGNO/ SCALA	26.30		5.04	1/5
35	CAMERA 1	40.19		10.92	1/4
36	BAGNO	4.17		/	/
37	WC	2.31		1.12	1/2
38	CAMERA 2	24.01		5.40	1/4
39	BAGNO	5.67		/	/
40	WC	2.17		/	/
41	CAMERA 3	20.27		5.40	1/4
42	BAGNO	4.49		/	/
43	WC	1.86		/	/
44	CAMERA 4	19.60		5.40	1/3
45	BAGNO	4.49		/	/
46	WC	1.86		/	/
47	CAMERA 5	19.37		5.40	1/4
48	BAGNO	5.18		/	/
49	CAMERA 6	19.09		5.40	1/4
50	BAGNO	4.99		/	/
51	CAMERA 7	25.67		5.40	1/5
52	BAGNO	4.34		1.26	1/3
53	BALCONE	123.73		/	/
TOTALE UTENTI					19

TABELLA R.A.I. E SUPERFICI					
N°	DESTINAZIONE	SNR mq	SU mq	Sup. Fin. mq R.A.I. / S.F.A.	UTENTI AMM.
PIANTA PIANO TERRA					
MAPP. 1754					
20	DISIMPEGNO/ SCALA	23.04		5.67	1/4
21	WELLNESS	50.92		22.55	1/2
22	HALL/ RECEPTION AREA COLAZIONE	96.66		28.62	1/3
23	PREPARAZIONE E SERVIZIO COLAZIONE	15.56		/	/
24	BACKOFFICE/ DIREZIONE	12.83		/	/
25	DEPOSITO SCI	18.06		/	/
26	CAMERA PERSONALE	14.46		4.86	1/3
27	BAGNO	4.62		/	/
28	CAMERA PERSONALE	14.27		4.86	1/3
29	DISIMPEGNO	2.32		/	/
30	BAGNO	4.62		/	/
31	CAMERA PERSONALE	16.14		3.96	1/4
32	BAGNO	4.22		/	/
MAPP. 2191					
33 C	AUTORIMESSA	30.30		3.96	1/8

LABORATORIO DI PROGETTAZIONE SOSTENIBILE STUDIO TECNICO ASSOCIATO

Via Canton 278
23041 Livigno (SO)
tel/fax 0342 997549
email info@studiopt.it
C.F. / P.IVA 00247621046

DATA 13 dicembre 2023

DATA AGGIORNAMENTO 17-04-2024 28-05-2024 15-05-2024 15-09-2024

SCALA 1:100

SCALA STAMPA 10 = 100

TUTTI I DIRITTI SU QUESTA TAVOLA SONO RISERVATI AI TERMINI DI LEGGE; RIPRODUZIONE VIETATA.

FILE LABORATORIO/DA/DA/FRANCIA EDILIZIA

TAVOLA 03

COMMITTENTE ANDREA GIACOMELLI REBECCA GIACOMELLI

PROGETTO STRUTTURA TURISTICO RICETTIVA IN VIA DALA MADONNA A LIVIGNO CON MODIFICA EDIFICIO RESIDENZIALE ESISTENTE E PARCHEGGIO CONVENZIONATO.

OGGETTO PRATICA EDILIZIA

PIANTA PIANO INTERRATO, PIANO TERRA, PIANO PRIMO

PROGETTISTA Geom. Matteo Motini @matteomotini

PROGETTISTA architetto ANSELMO FONTANA n. 110