


PIANTA PIANO TERRA
30 POSTI ALL'APERTO

- LEGENDA:**
- 01 RAMPA DI ACCESSO
 - 02 AUTORMESSA AD USO ESCLUSIVO DELLA NUOVA STRUTTURA
 - 03 VANO TECNICO
 - 04 DISTRIBUZIONE VERTICALE
 - 05 PARCHEGGIO PUBBLICO A PAGAMENTO
 - 06 DISTRIBUZIONE VERTICALE
 - CONFINI DI PROPRIETA'

TABELLA R.A.I. E SUPERFICI					
N°	DESTINAZIONE	SNR mq	SU mq	Sup. Fin. mq R.A.I. / S.F.A. UTENTI AMM.	
PIANTA PIANO INTERRATO					
MAPPALÈ 1189					
02	AUTORMESSA INTERRATA AD USO ESCLUSIVO DELLA STRUTTURA	716.03		29.00	1/25
03	VANO TECNICO	41.97			

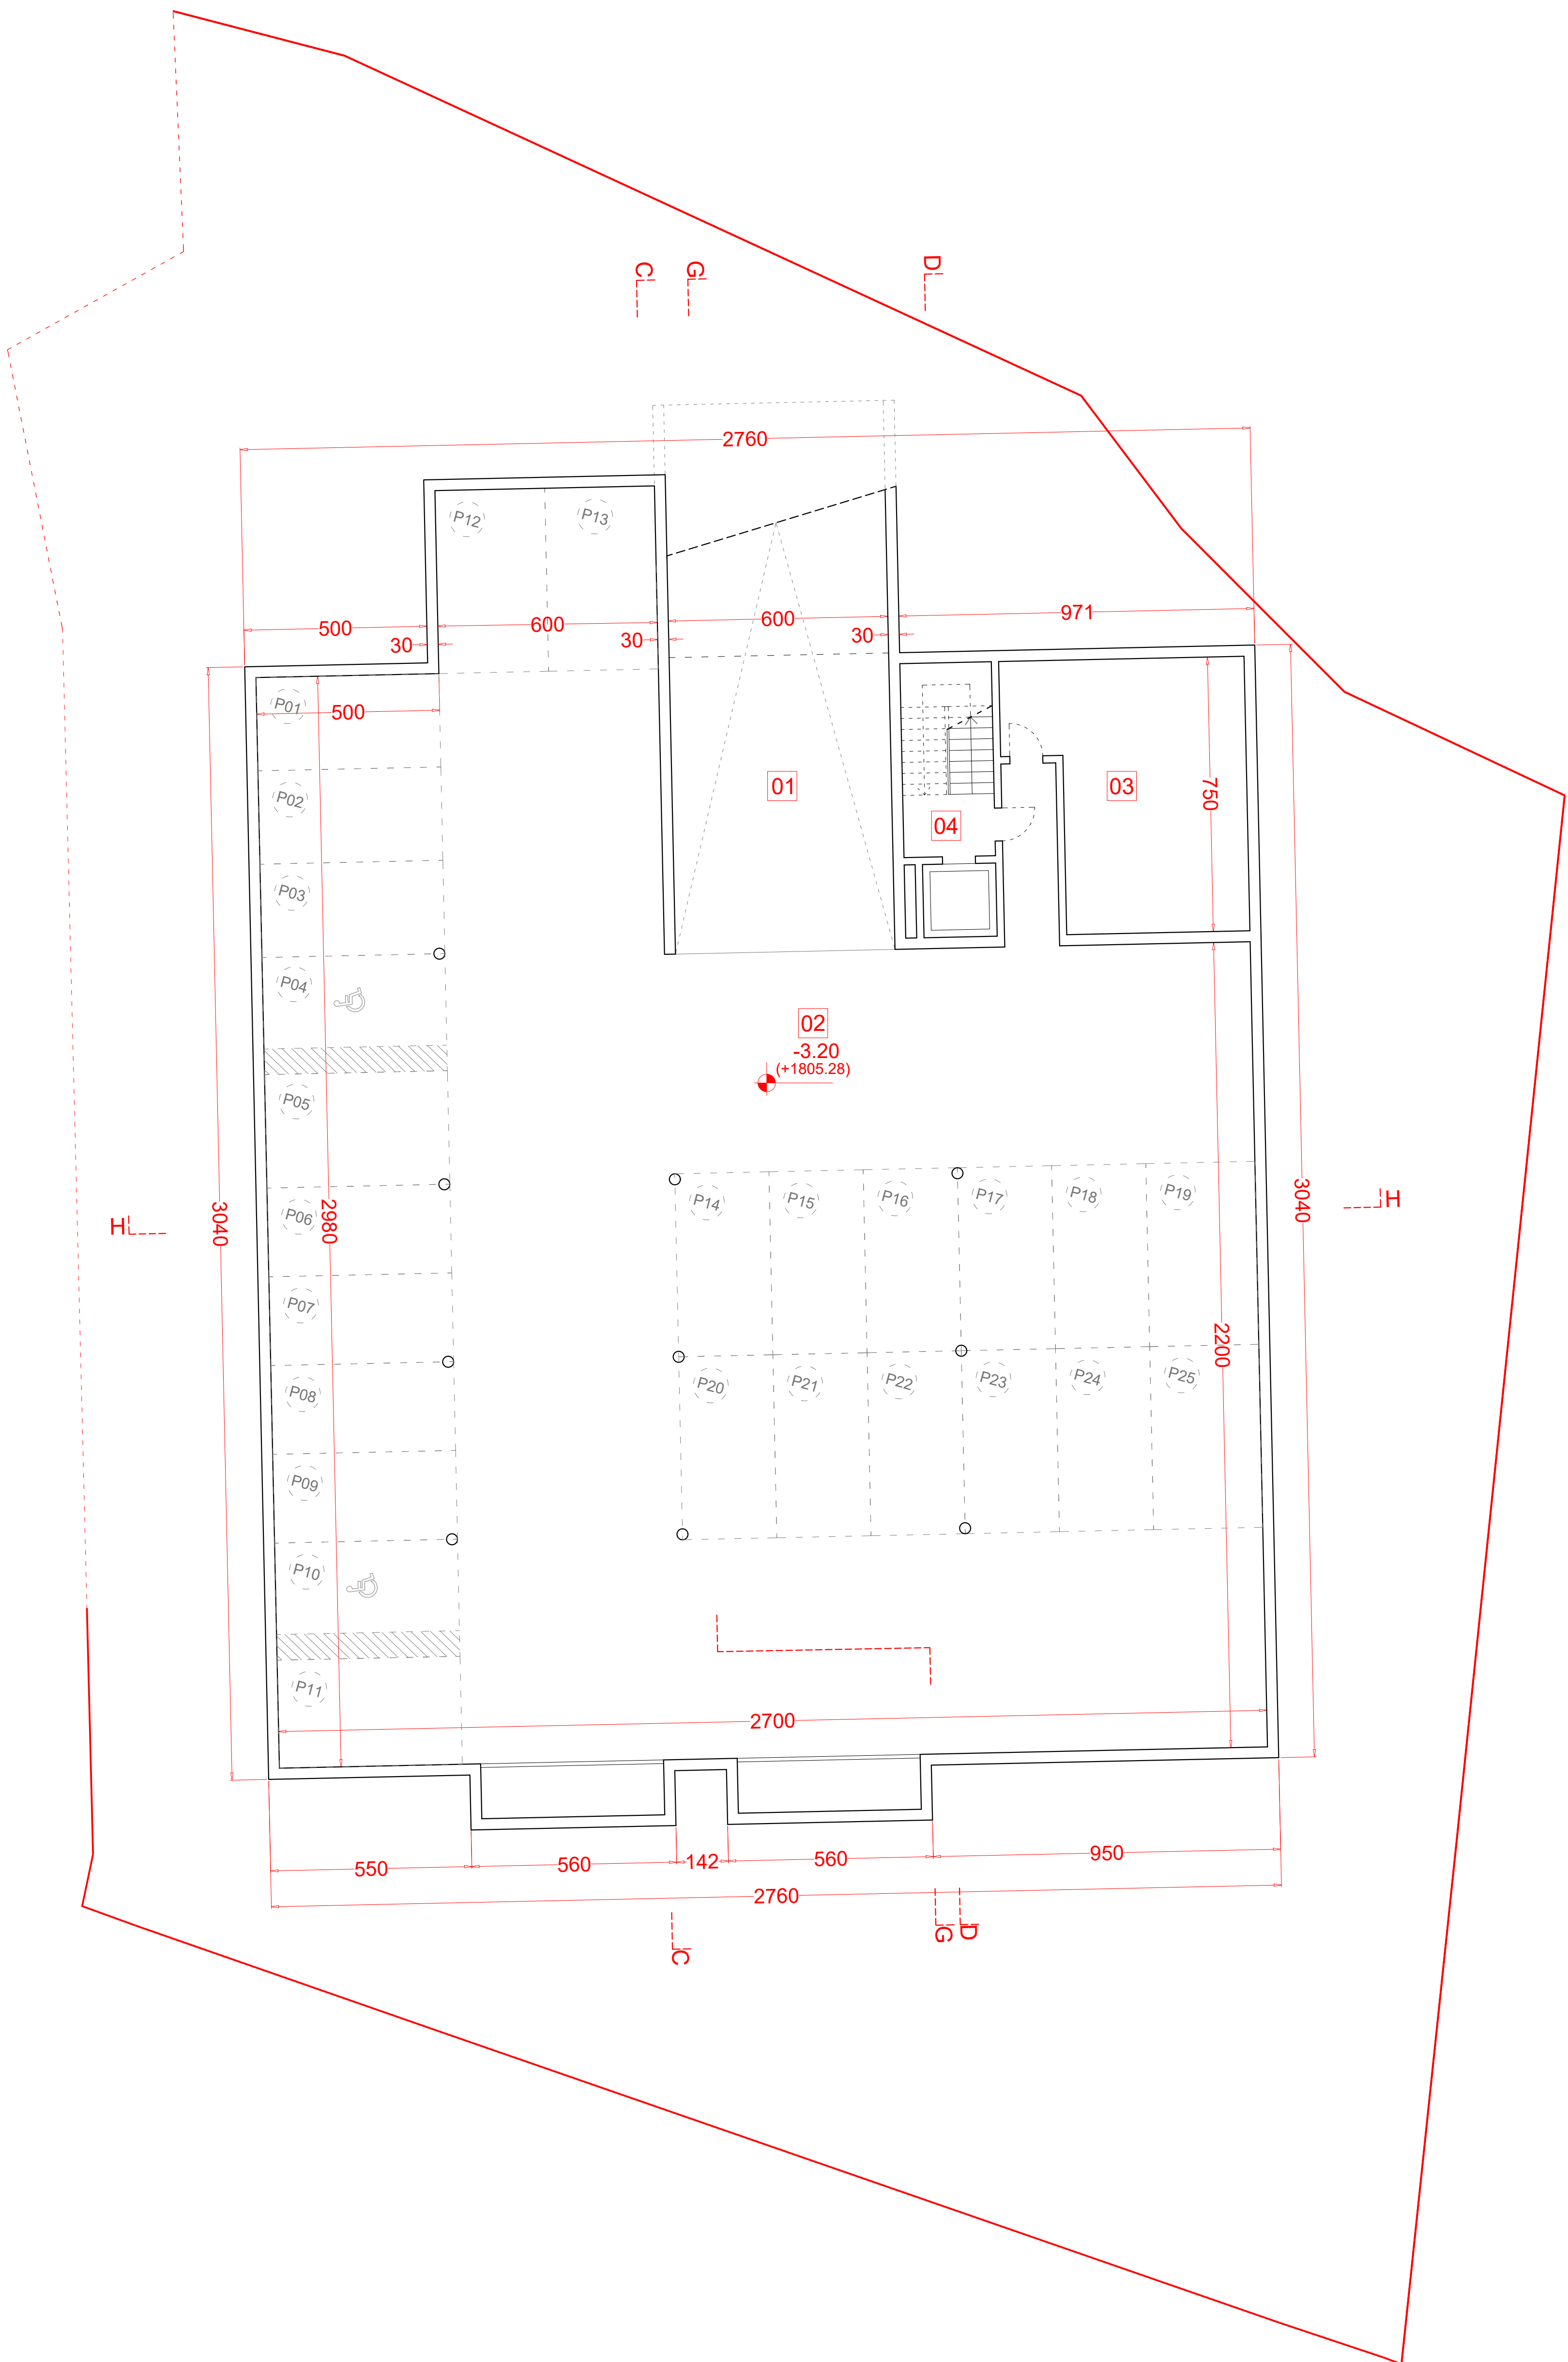

PIANTA PIANO INTERRATO
25 POSTI COPERTI

- 01 POSTI AUTO STRUTTURA TURISTICO-RISETTIVA
- 02 PARCHEGGIO SALVAVERDE ESTERNO
- 03 AREA DESTINATA ALLA RICARICA DI VEICOLI ELETTRICI
- 04 PARCHEGGIO DISABILI

Via A. Volta 2/75
 20019 Bergamo (BG)
 W 030 480754 / 030 38924
 email: info@laboratorio3.it
 C.F. / P.IVA 0262476166

LABORATORIO DI PROGETTAZIONE SOSTENIBILE
 STUDIO TECNICO ASSOCIATO

Via Canton 2/7A
 20041 Livigno (SO)
 codice 0241 9917449
 email: info@studio3.it
 C.F. / P.IVA 0262476166

DATA: 13 dicembre 2023
 DATA AGGIORNAMENTO: 17-04-2024 / 18-09-2024 / 28-08-2024
 SCALA: 1:100
 SCALA STAMPA: 10 = 100
 FILE: LAVORO02040364-02PRATICA.EDL04
 TAVOLA:

COMMITTENTE: ANDREA GIACOMELLI
 REBECCA GIACOMELLI

PROGETTISTA: Geom. Matteo Andre
 matteo@studio3.it

PROGETTO: STRUTTURA TURISTICO RICETTIVA IN VIA DALA MADONNINA A LIVIGNO CON MODIFICA EDIFICIO RESIDENZIALE ESISTENTE E PARCHEGGIO CONVENZIONATO.

OGGETTO: PRATICA EDILIZIA

PROGETTISTA: ANGELO FORTANA
 n. 110

08