


PIANTA PIANO PRIMO INTERRATO - ASSENTITO con Autorizzazione Paesistica n.129/22 protocollo n.26612 del 27/09/2023
Scala 1:100

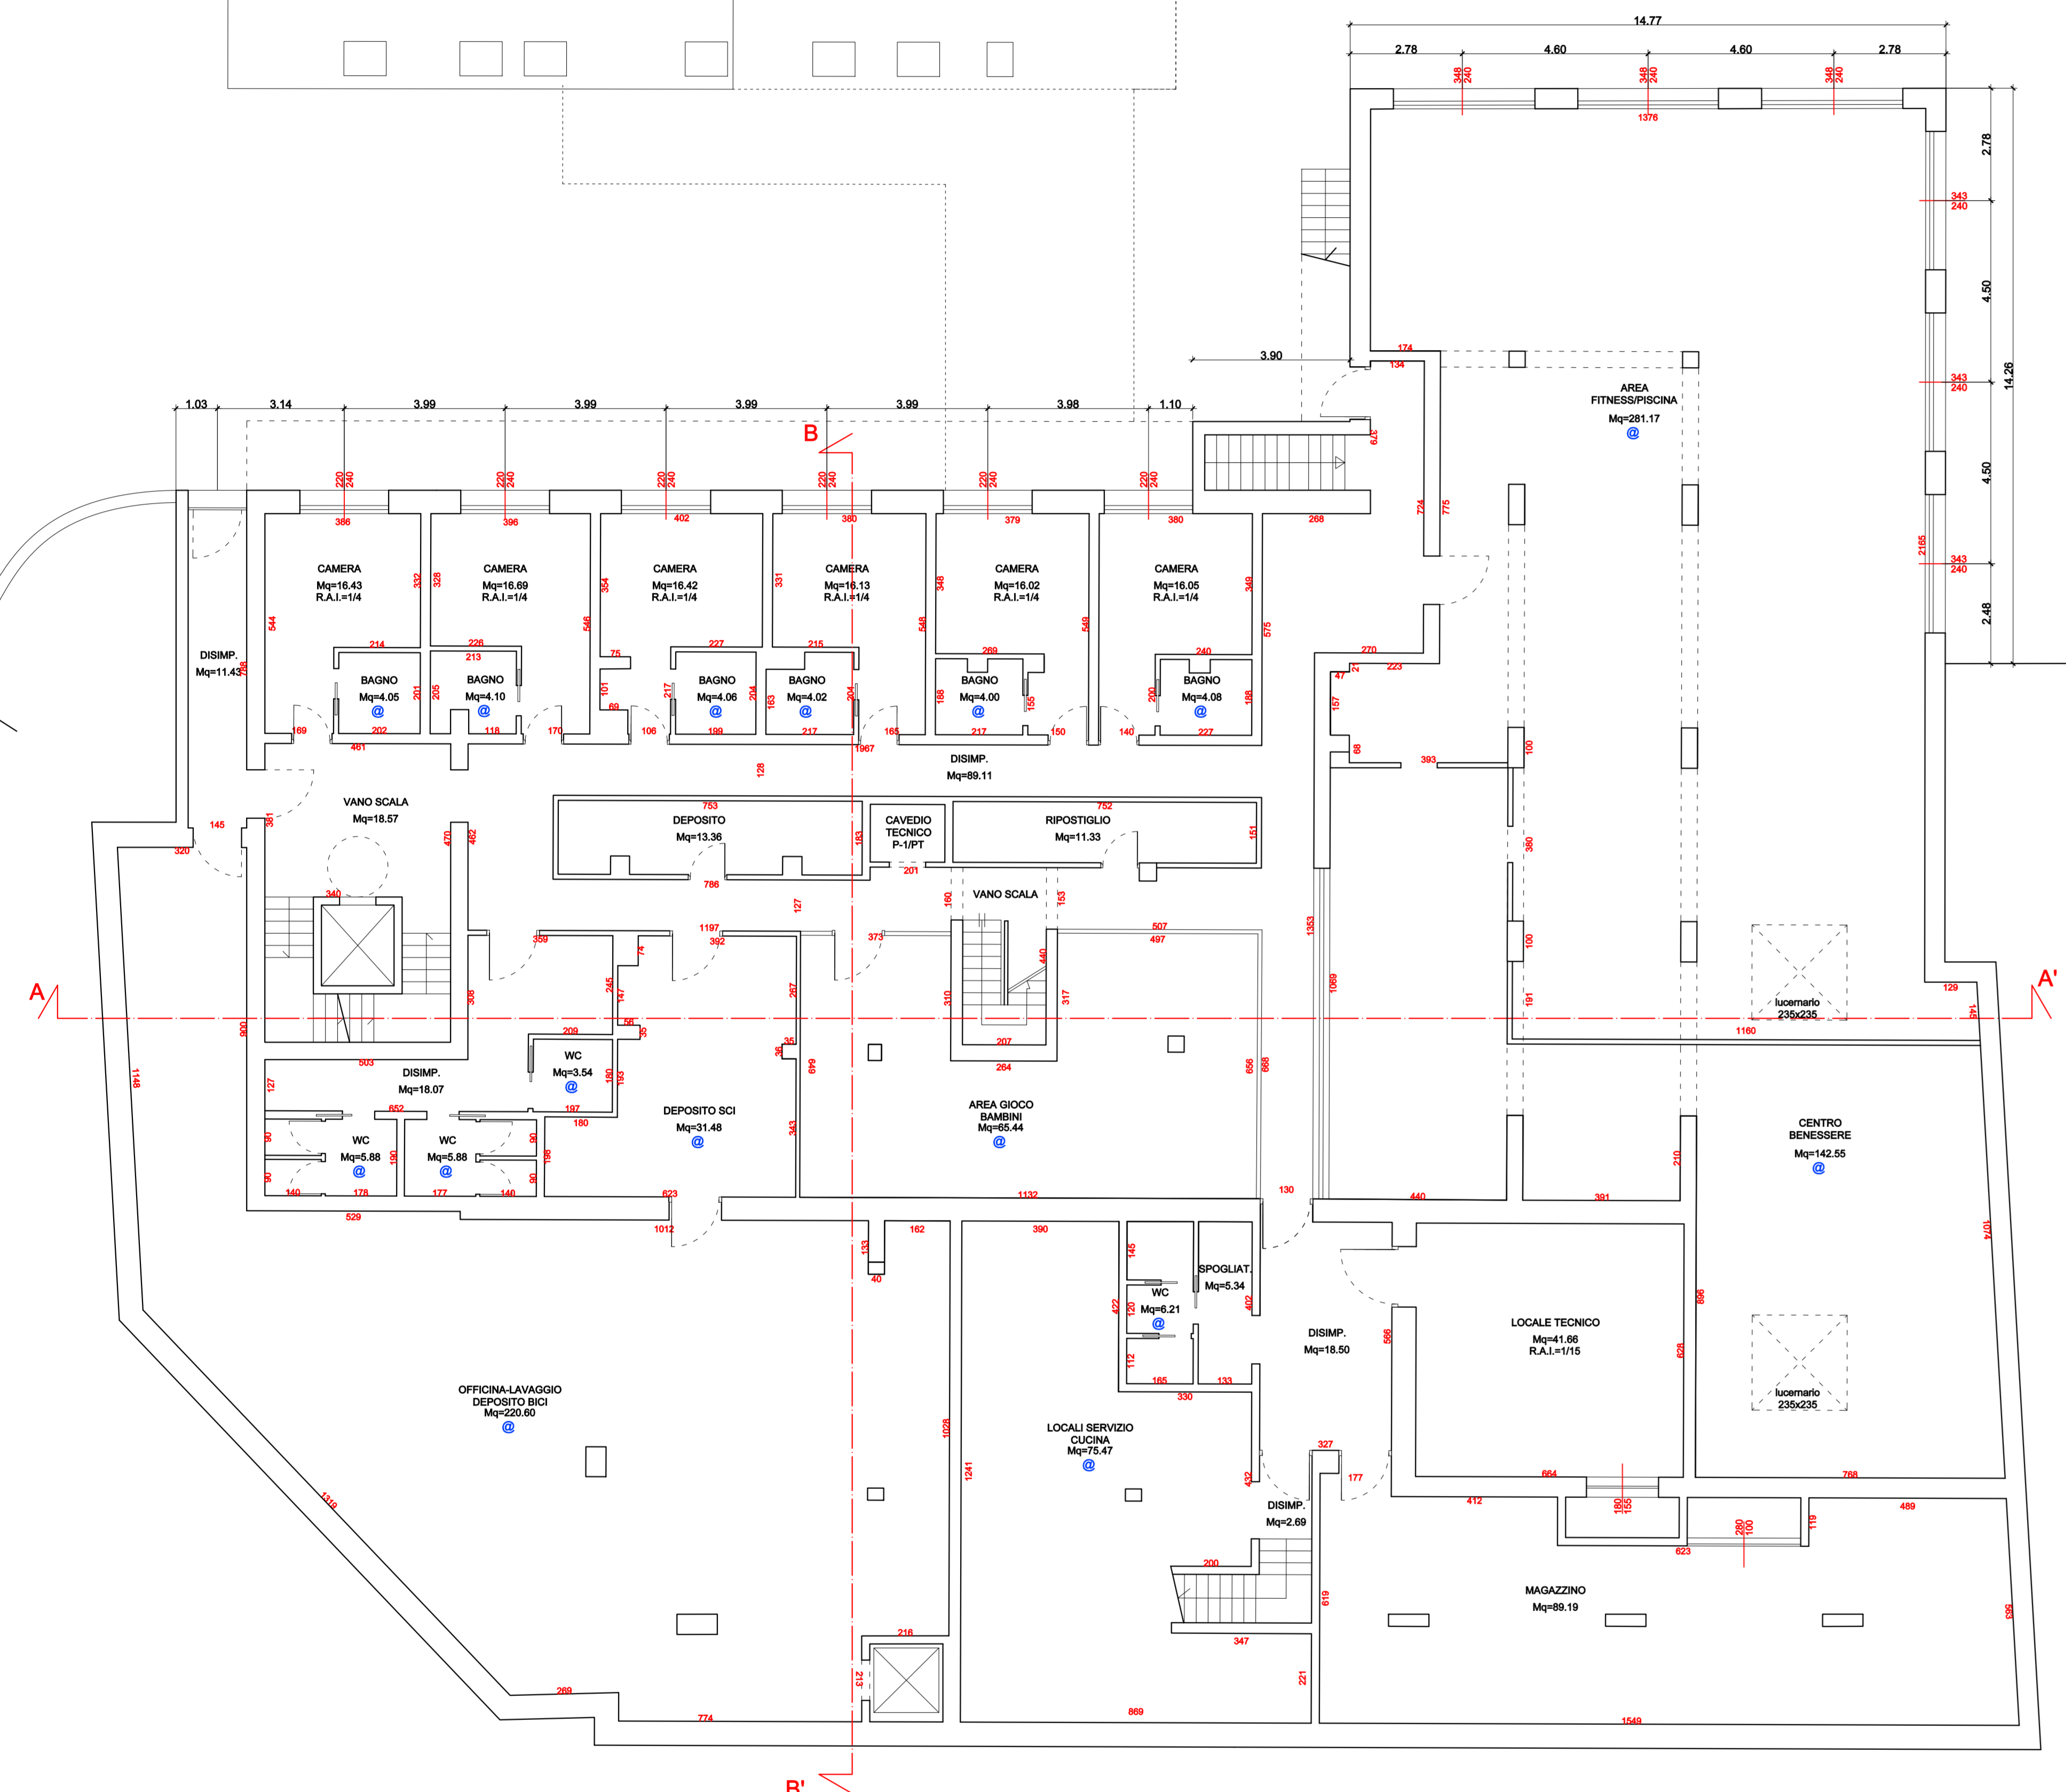

PIANTA PIANO PRIMO INTERRATO - VARIANTE
Scala 1:100



PIANTA PIANO PRIMO INTERRATO - COMPARAZIONE
Scala 1:100



- LEGENDA**
- POSTI AUTO DA ASSERVIRE A MAP. 508
 - OPERE IN VARIANTE
 - OPERE ASSENTITE DA NON REALIZZARE
 - AEREAZIONI ARTIFICIALI

<p>LABORATORIO DI PROGETTAZIONE SOSTENIBILE STUDIO ASSORDO</p> <p>Via A. Volta, 27/3 00100 Roma (RM) Tel. 06 49812222 www.studioassordo.it CF: F044086474148</p>	<p>DATA: 15 luglio 2024</p> <p>DATA AGGIORNAMENTO: 30 agosto 2024 - 03 novembre 2024</p> <p>SCALA: 1:100</p> <p>10 = 100</p> <p>TUTTI I DIRITTI SU QUESTA TAVOLA SONO RISERVATI AI TERMINI DI LEGGE. RIPRODUZIONE VIETATA.</p> <p>FILE: map11010101.dwg P: 0 = 0.00, 0.00m</p> <p>TAVOLA</p>	<p>COMITENTE: HOTEL PARADISO S.R.L.</p> <p>PROGETTO: VARIANTE A POC N.1000 PRO. N.1048 DEL 20/04/2024 PER RISTRUTTURAZIONE, AMPLIAMENTO E REGULARIZZAZIONE STRUTTURALE TURISTICO-RECREATIVA ESISTENTE IN VIA PIRELLA A LAVORO.</p> <p>OGGETTO: PRATICA EDILIZIA</p>	<p>PROGETTISTA: Studio Assordo</p> <p>COORDINATORE: [Signature]</p> <p>VERIFICATORE: [Signature]</p>
	<p>VIA CANTONI, 27/3 00100 ROMA (RM) Tel. 06 49812222 www.studioassordo.it CF: F044086474148</p>	<p>04</p>	<p>PIANTA PIANO PRIMO INTERRATO ASSENTITO, VARIANTE E COMPARAZIONE</p>