
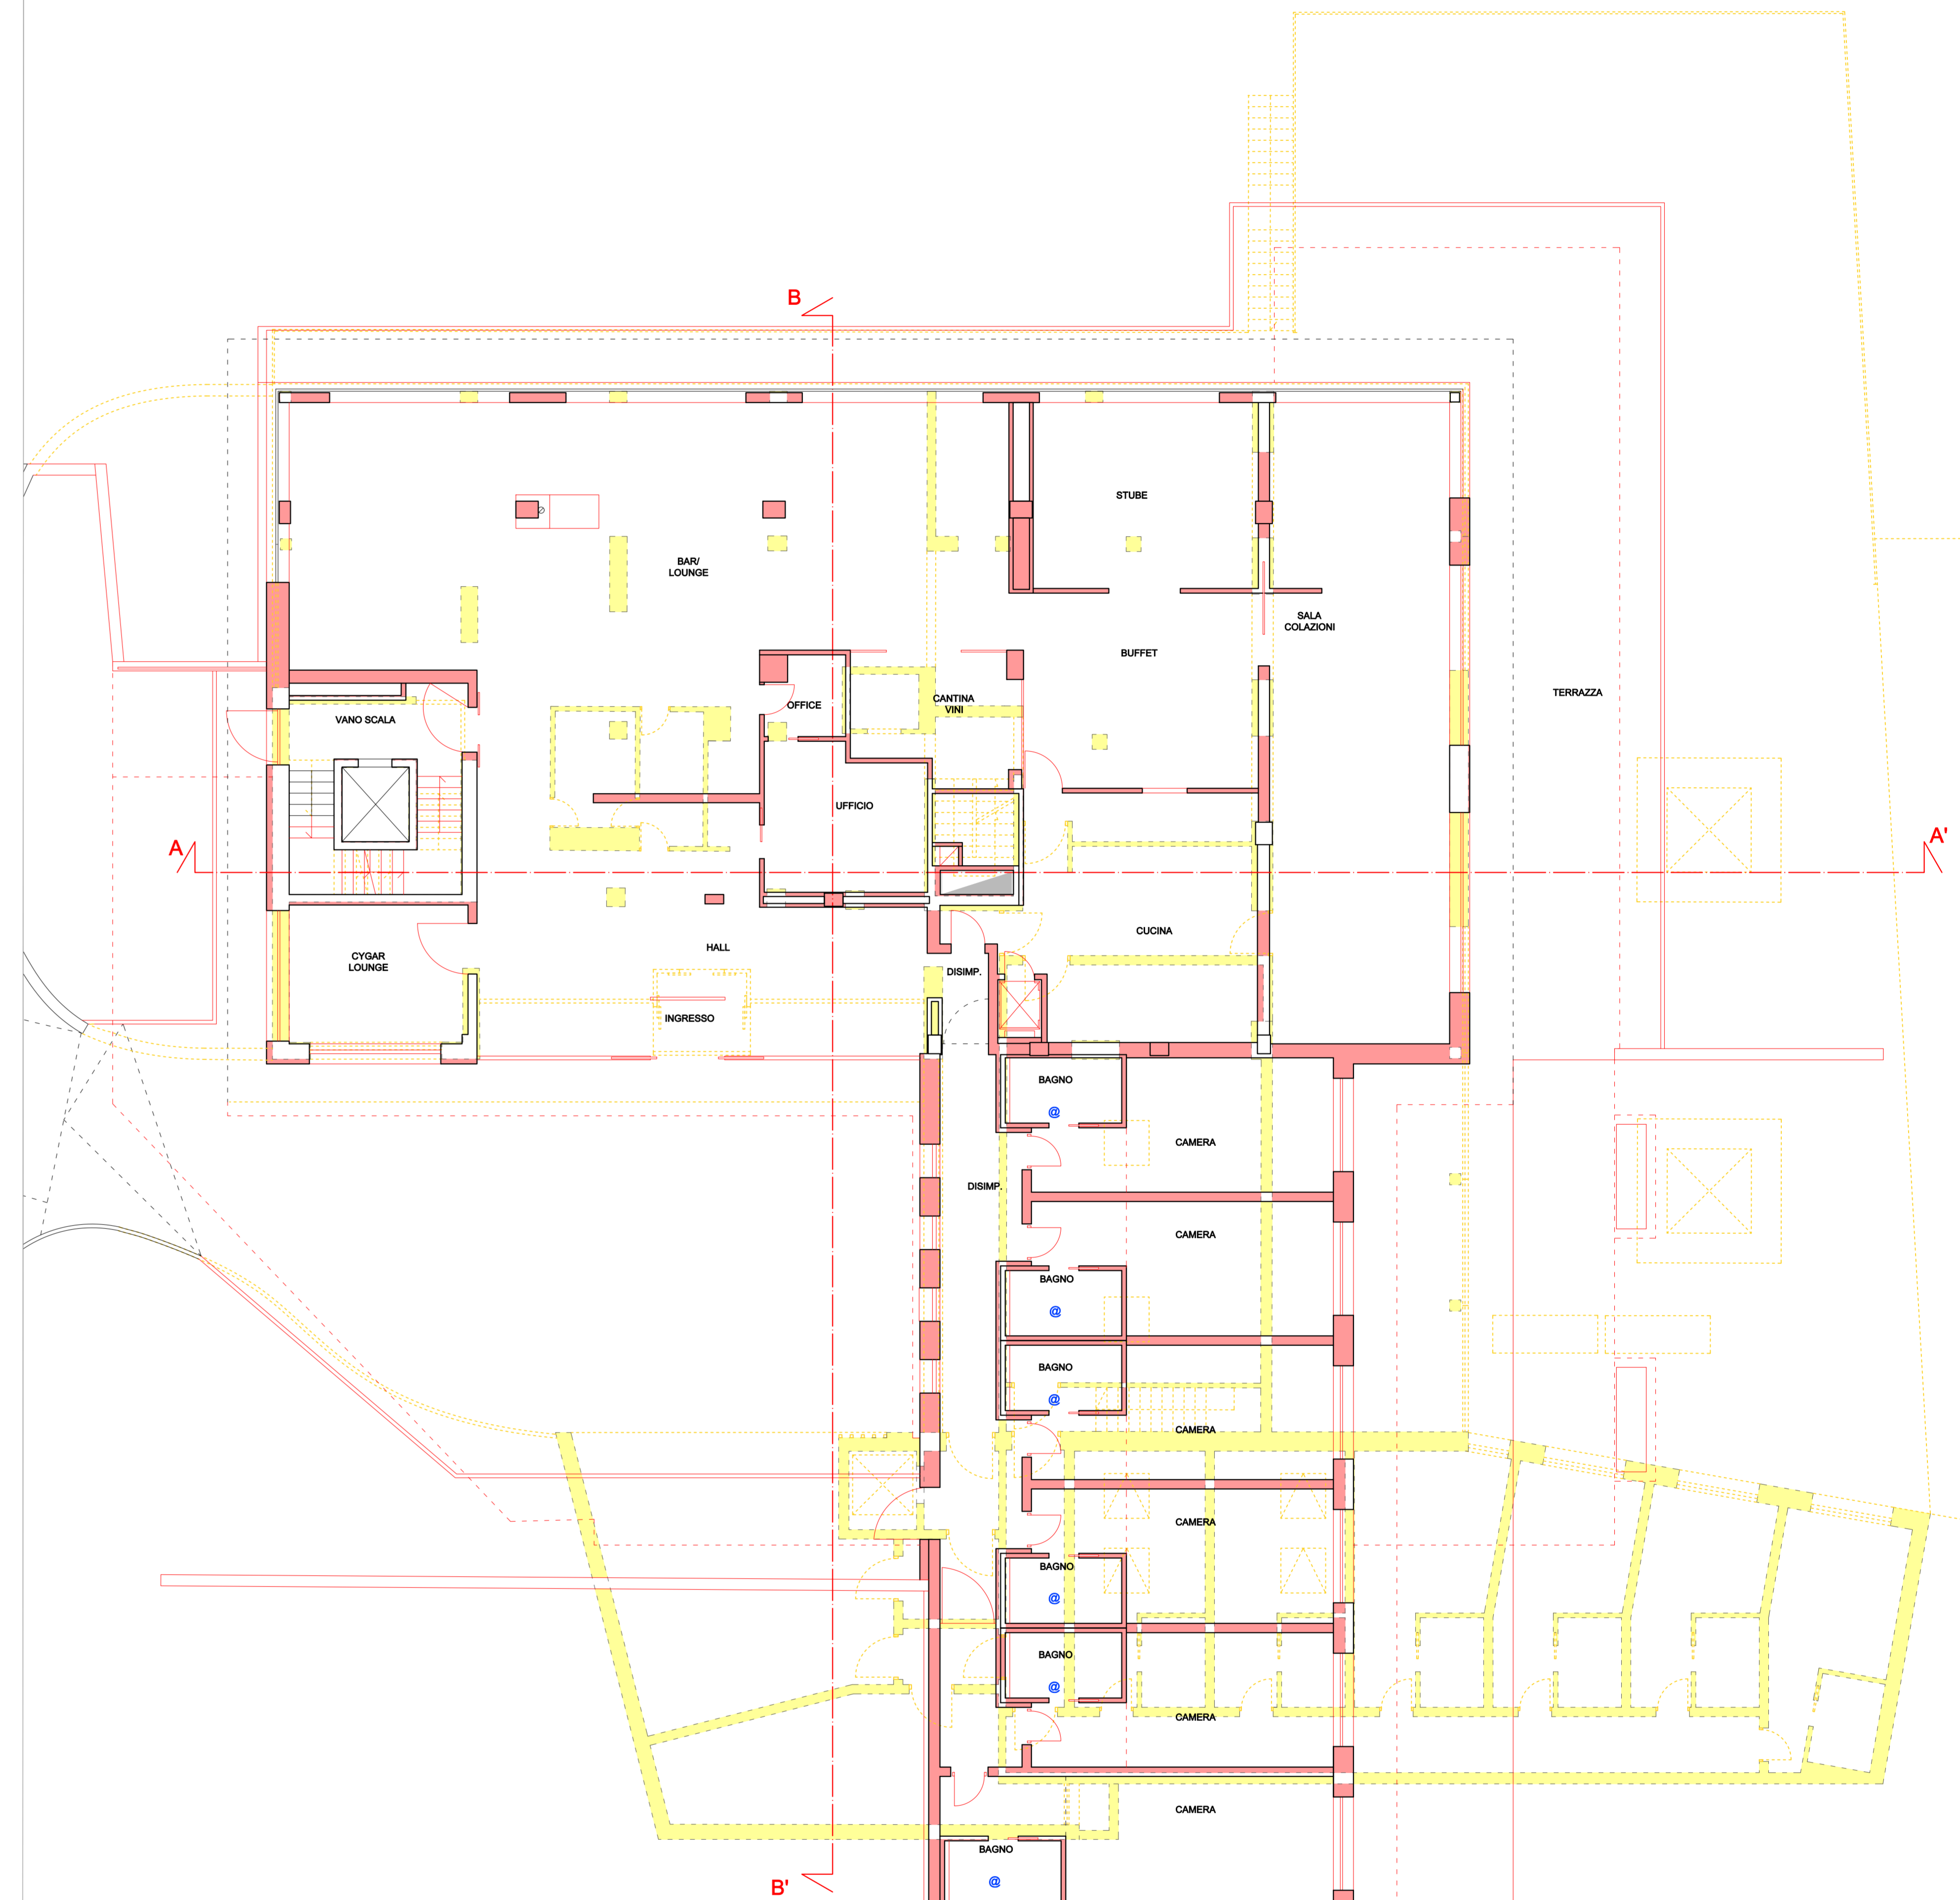


PIANTA PIANO TERRA - ASSENTITO con Permesso di Costruire n.352/2022 protocollo n.10468 del 23/04/2024
Scala 1:100

PIANTA PIANO TERRA - VARIANTE
Scala 1:100

PIANTA PIANO TERRA - COMPARAZIONE
Scala 1:100

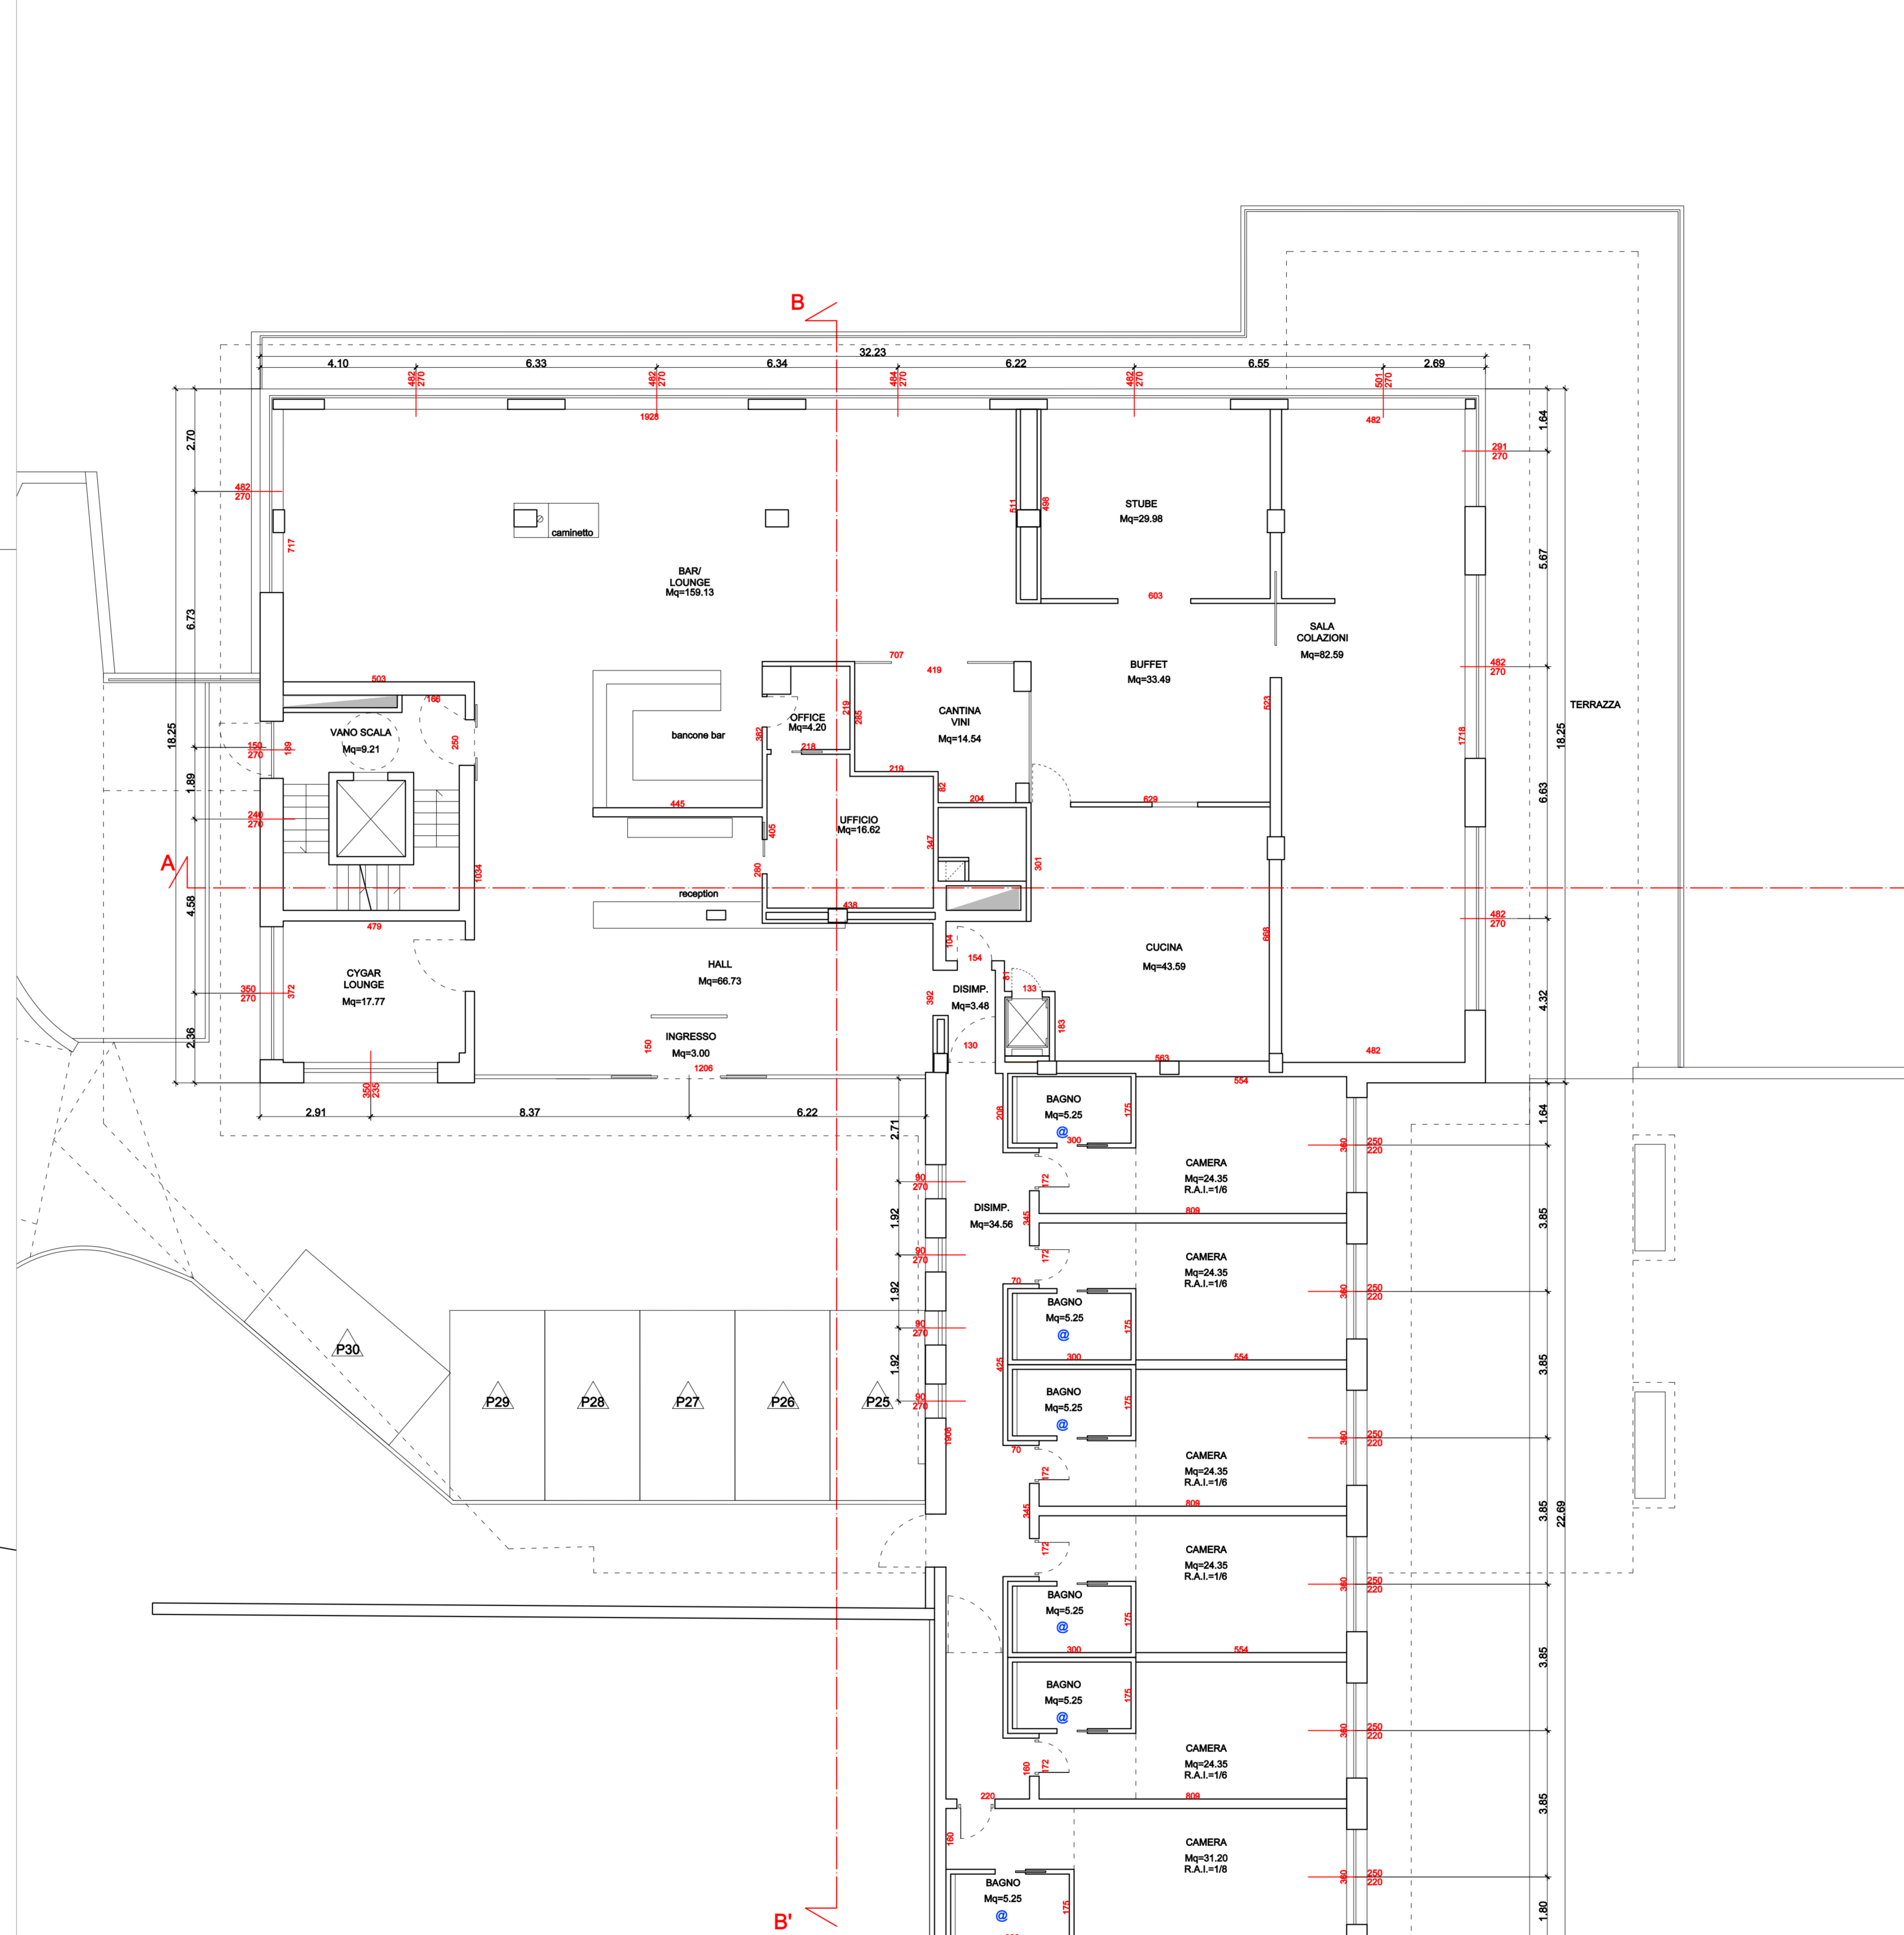

- LEGENDA**
- AERAZIONE ARTIFICIALE
 - POSTI AUTO DA ASSERVIRE A MAPP. 506
 - MAPPAI CONFINANZI
 - LUCERNARIO TIPO "LAMILLUX" AD APERTURA MOTORIZZATA RESISTENTE AI CARICHI DELLA NEVE (DA RIMOVERE MANUALMENTE DIRETTAMENTE DALLA COPERTURA PIANA)

- LEGENDA**
- OPERE IN VARIANTE
 - OPERE ASSENTITE DA NON REALIZZARE
 - AERAZIONE ARTIFICIALE

<p>LABORATORIO DI PROGETTAZIONE SOSTENIBILE E STUDIO ASSOCIATO</p> <p>Via Carrion 27/B 20141 Bologna (BO) Tel: +39 051 261144 www.studioassociato.it</p>	<p>DATA 15 luglio 2024</p> <p>DATA AGGIORNAMENTO 30 agosto 2024</p> <p>SCALA 1:100</p> <p>SCALA STAMPA 10 = 100</p> <p>TAVOLA</p>	<p>COMITENTE HOTEL PARADISO S.R.L.</p> <p>PROGETTO VARIANTE A P.O.C. N. 352/2022 PER LA MODIFICA, AMPLIAMENTO E RICLASSIFICAZIONE STRUTTURALE TURISTICO-HOTELIERA ESISTENTE IN VIA FRETTA A LIVORNO</p> <p>OGGETTO PRATICA EDILIZIA</p>	<p>PROGETTISTA Dott. Marco Meloni marco@studioassociato.it</p>
	<p>TUTTI I DIRITTI DI QUESTA TAVOLA SONO RISERVATI AI TERMINI DI LEGGE. RIPRODUZIONE VIETATA.</p>		
	<p>05</p>		
	<p>PIANTA PIANO TERRA ASSENTITO, VARIANTE E COMPARAZIONE</p>		