
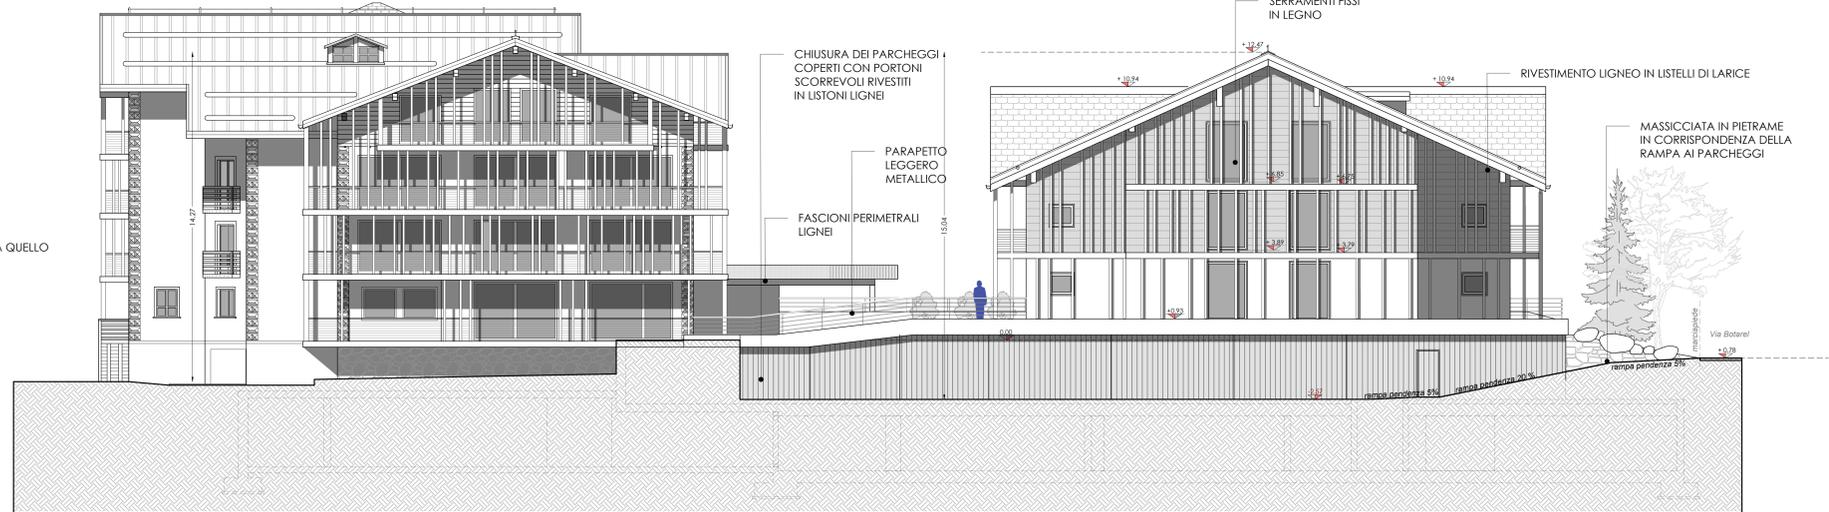


## PROSPETTO NORD


porzione di fabbricato già esistente  
(intervento di aggiunta longaroni ai balconi esistenti)

## PROSPETTO NORD nuova dependance

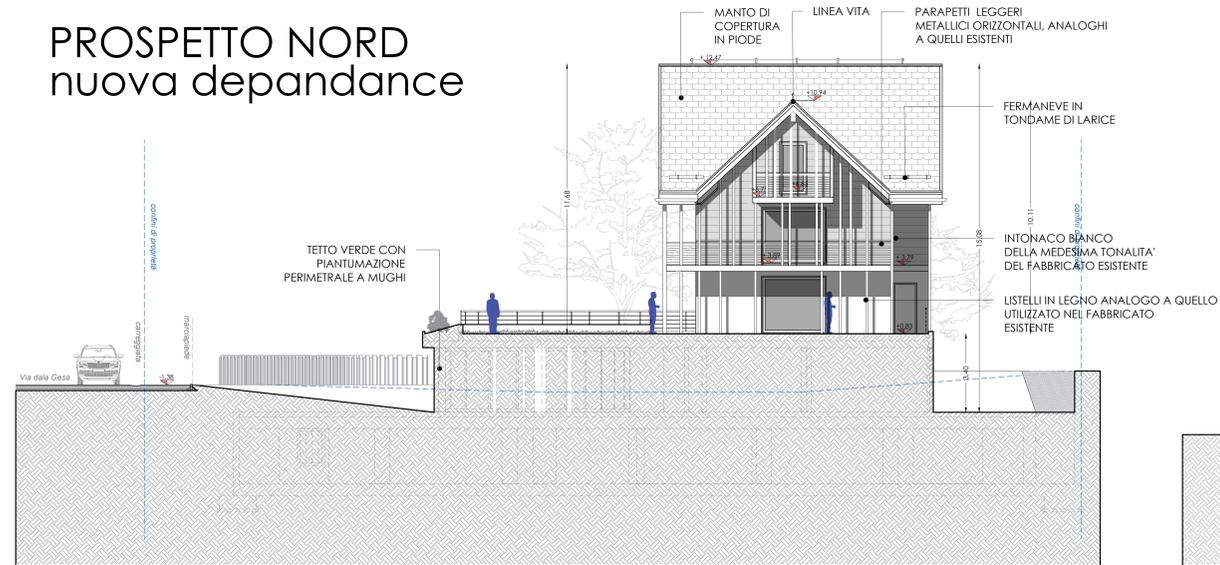


## PROSPETTO OVEST

## PROSPETTO SUD

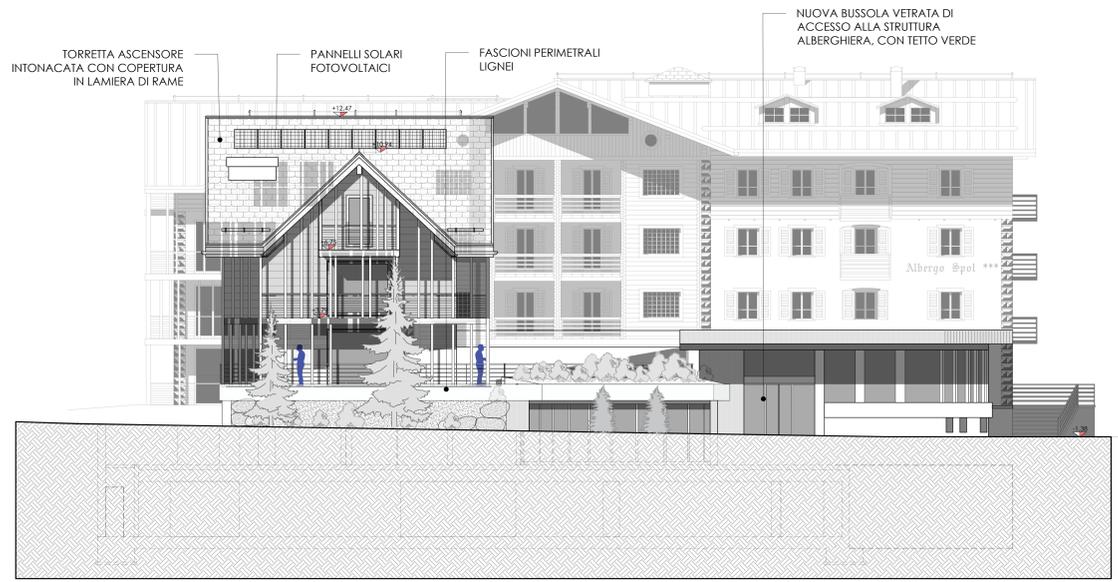

## PROSPETTO EST

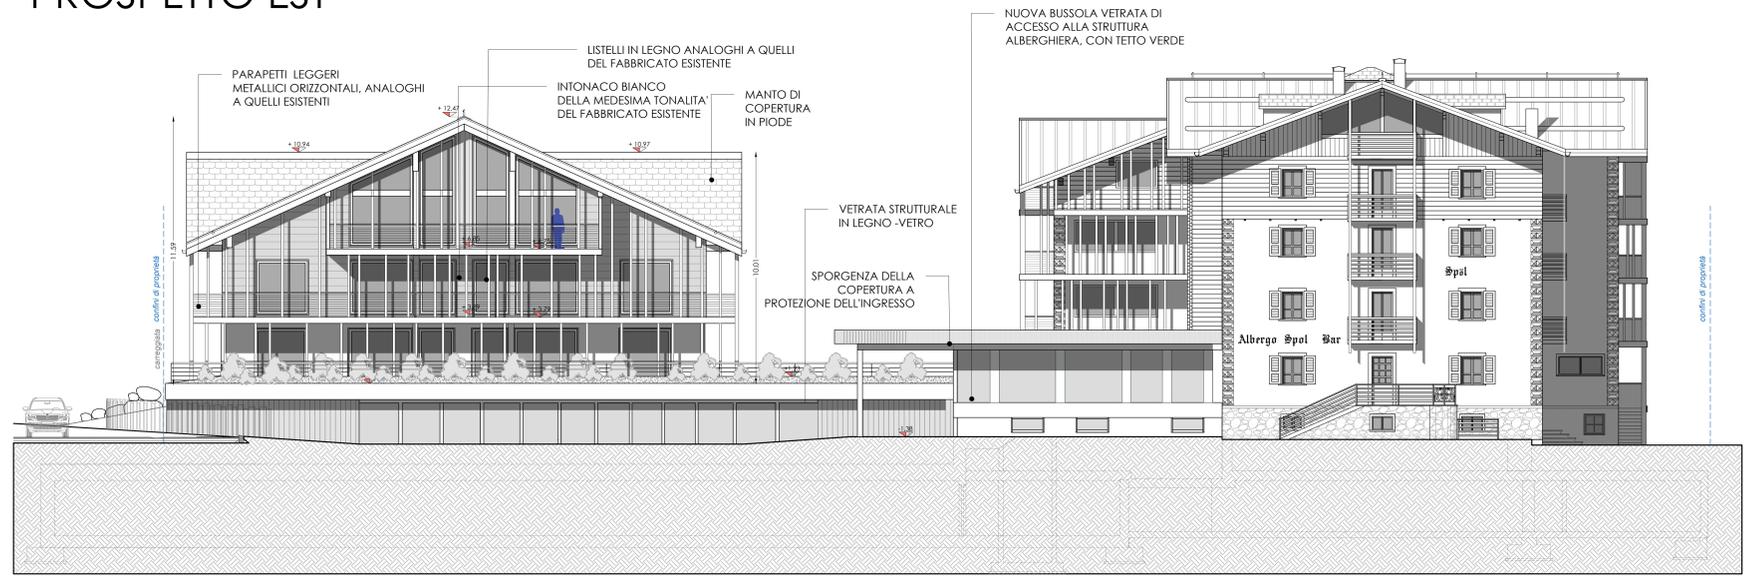

**STUDIO ASSOCIATO D.M.P.**  
Via Dala Gesa n.41 - 22041 - Livigno (SO)  
tel. 0342 92451  
email: info@dmpp.it

Comune: LIVIGNO Provincia: SONDRIO  
Località/Via: DALA GESA  
Identificazione catastale:  
Foglio n. 30 Part. n. 37  
Progetto: **VARIANTE IN CORSO D'OPERA**  
AMMODERNAMENTO MEDIANTE  
AMPLIAMENTO DELLA STRUTTURA  
TURISTICO-RICETTIVA ALL'INSEGNA  
"ALBERGO SPOL" CON  
TRASFORMAZIONE DA 4 A 5 STELLE  
Oggetto: PROSPETTI IN PROGETTO  
Committente: SOC. "ALBERGO SPOL" S.N.C.

Tavola: **4** Scala: 1:100  
Data: SETTEMBRE 2025  
File: 2025/ALBERGO SPOL/AMMODERNAMENTO WELLNESS E DEPENDANCE/PROSPETTI  
Aggiornamenti: Data: NOVEMBRE 2025  
Data: MARZO 2026  
DSGN: CNTL: DMP  
Il tecnico  
Geom. Davide Moffini  
Esistente documento di riferimento con firma  
Aggiornamenti e verifiche di dettaglio: 03/03/2026