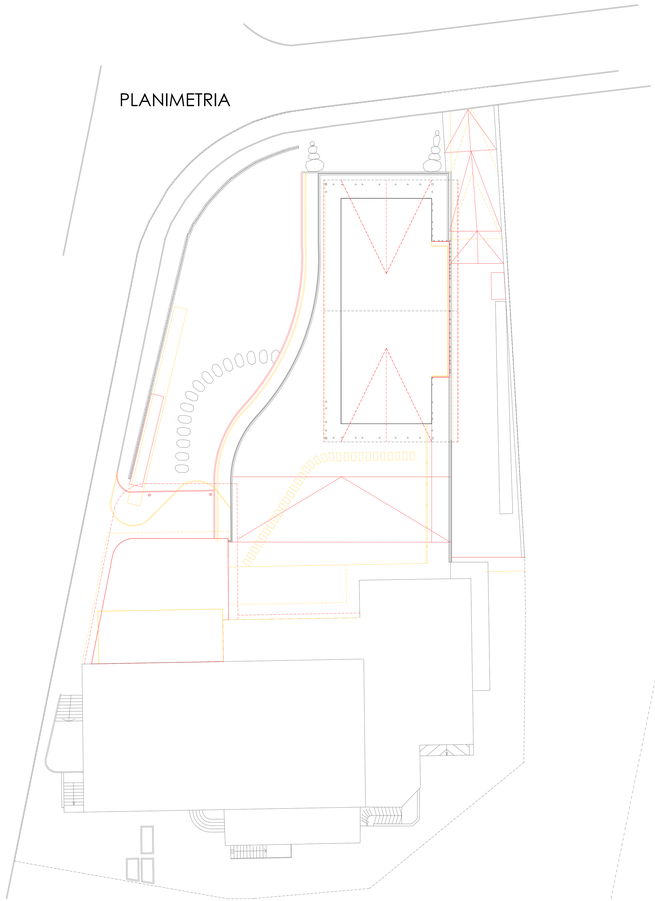

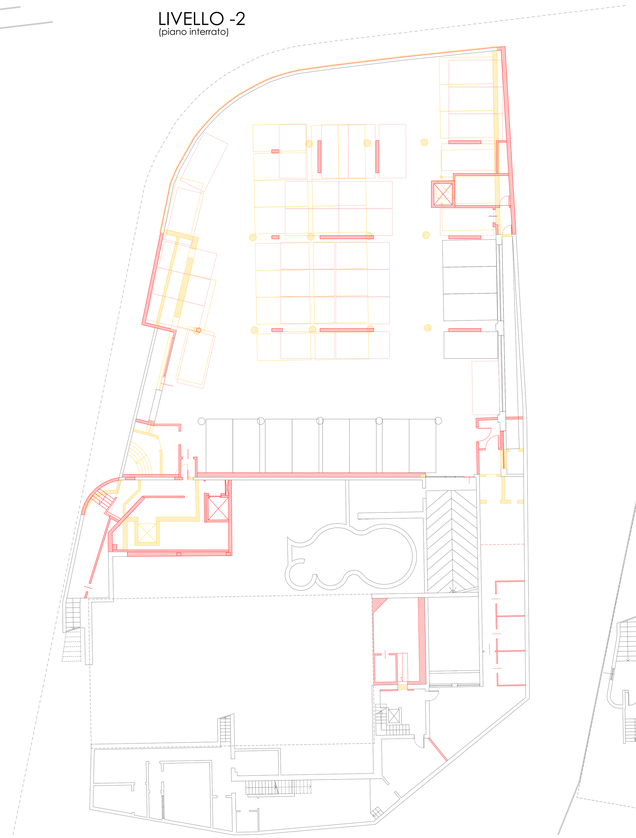

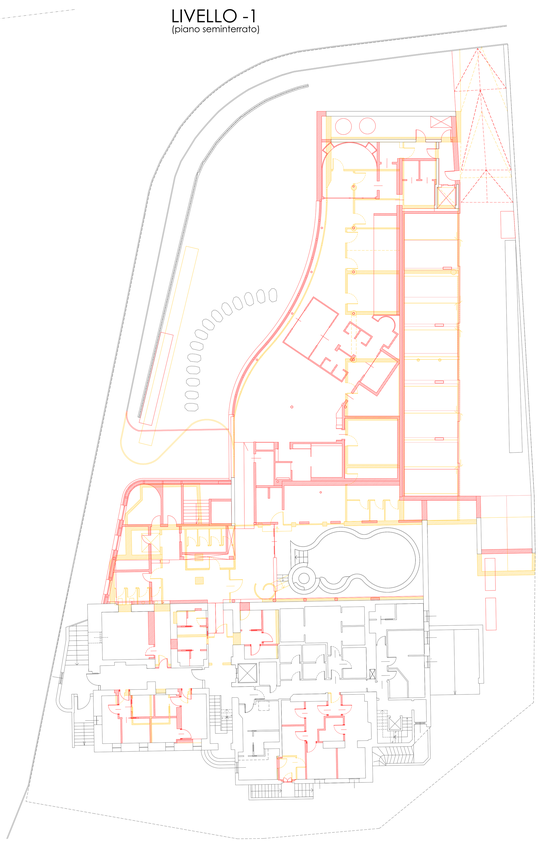

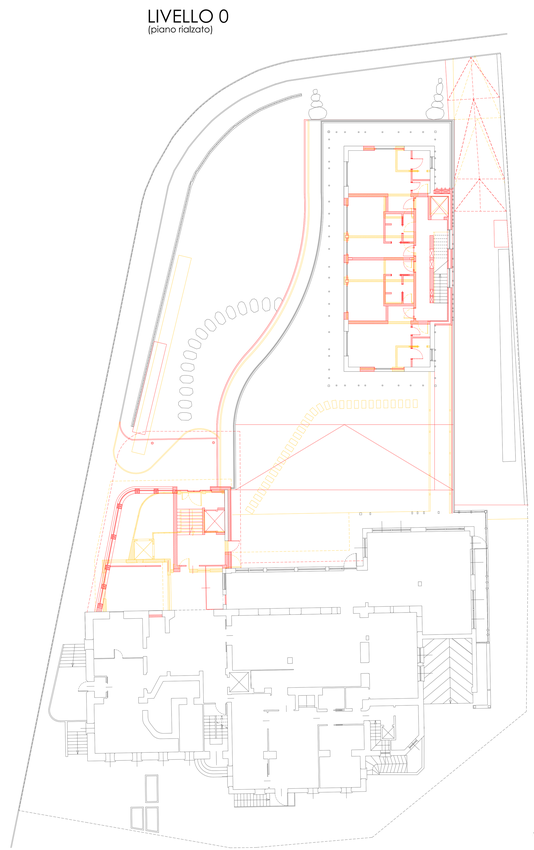

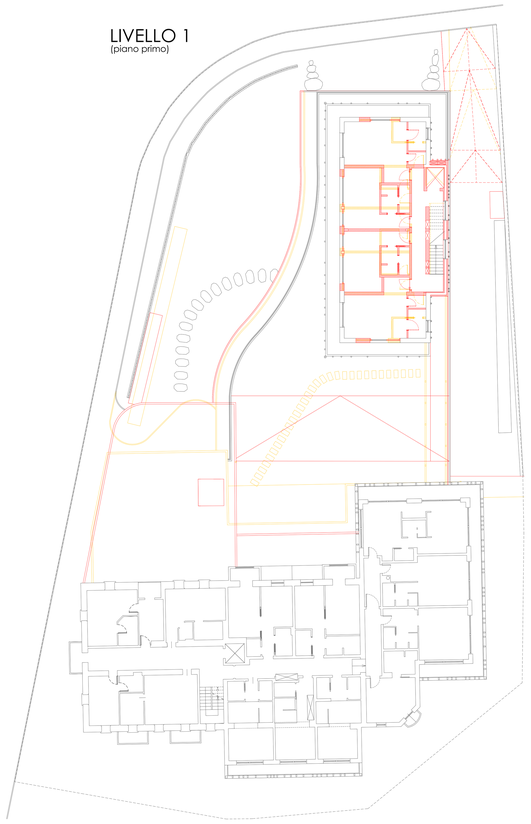

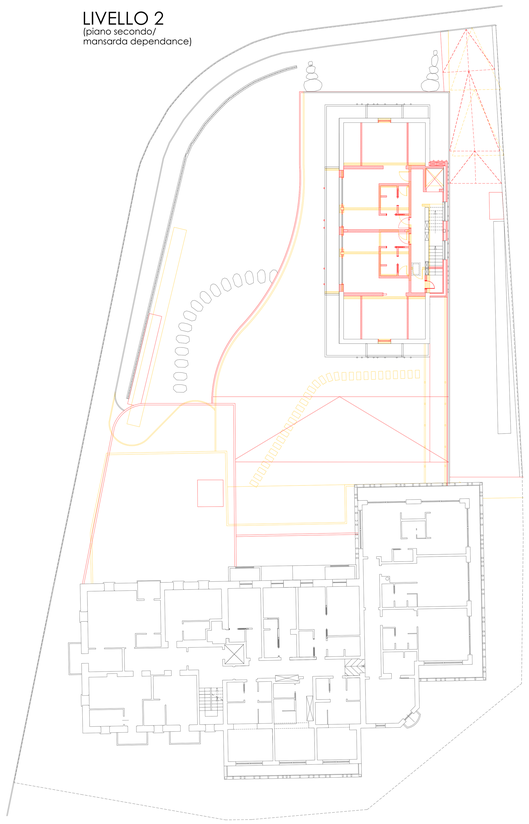

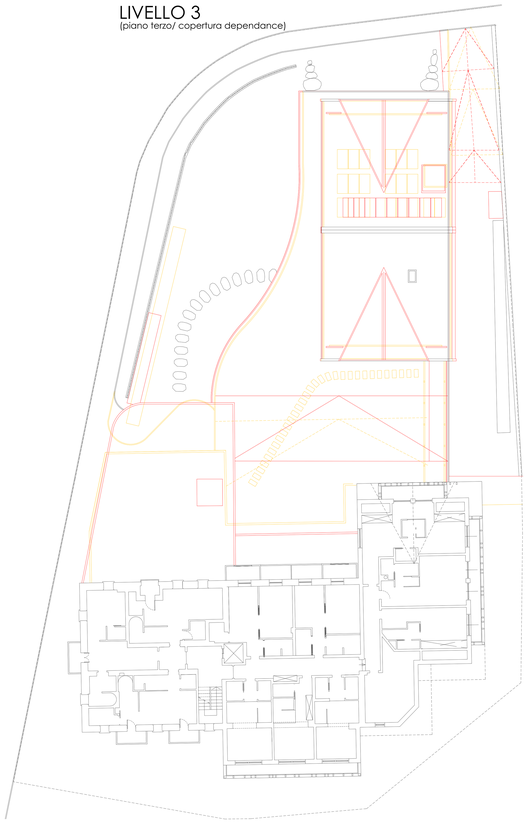

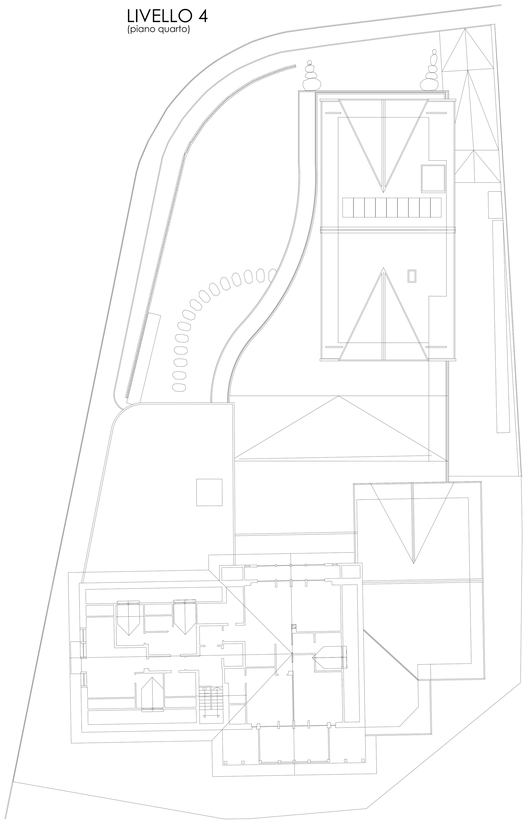

COSTRUZIONE

DEMOLIZIONE

STUDIO ASSOCIATO
D.M.P.
Via Dala Gesa n.661 - 23041 - Livigno (SO)
tel./fax (0342) 997561
e-mail : info@studiodmp.eu
c.f. 90017290146

Geometra MOTTINI DAVIDE c.f. MTT DVD 65T21 E623U Collegio Geometri Prov. di Sondrio n.1043
Geometra PINI MASSIMO c.f. PNI MSM 72A18 E200X Collegio Geometri Prov. di Sondrio n.1158
Architetto BORMOLINI BRIAN c.f. BRM BRI 88A24 L113B Ordine Architetti Prov. di Sondrio n.515

Comune: LIVIGNO Provincia: SONDRIO

Località/Via : DALA GESA

Identificazione catastale :
Foglio n. 30 Part. n.37

Progetto : **VARIANTE IN CORSO D'OPERA**
AMMODERNAMENTO MEDIANTE AMPLIAMENTO DELLA STRUTTURA TURISTICO-RICETTIVA ALL'INSEGNA "ALBERGO SPÖL" CON TRASFORMAZIONE DA 4 A 5 STELLE

Oggetto : PIANTE COMPARATIVE

Committente SOC. "ALBERGO SPOL" S.N.C.

Tavola: 6.a	Scala : 1:200
	Data : SETTEMBRE 2025
	File : 2205_HOTEL SPOL_AMPLIAMENTO WELLNESS E DIPENDANCES_TPV.CDD
Aggiornamenti :	Data : NOVEMBRE 2025
	Data : GENNAIO 2026
DSGN:	CNTL: DMP

Il tecnico

Geom. Davide Mottini
Il presente documento è sottoscritto con firma digitale ai sensi dell'art.21 del d.lgs . 82/2005

Questo disegno è di proprietà dello Studio Associato D.M.P. Non può essere riprodotto ne divulgato senza la nostra autorizzazione.