## PLANIMETRIA

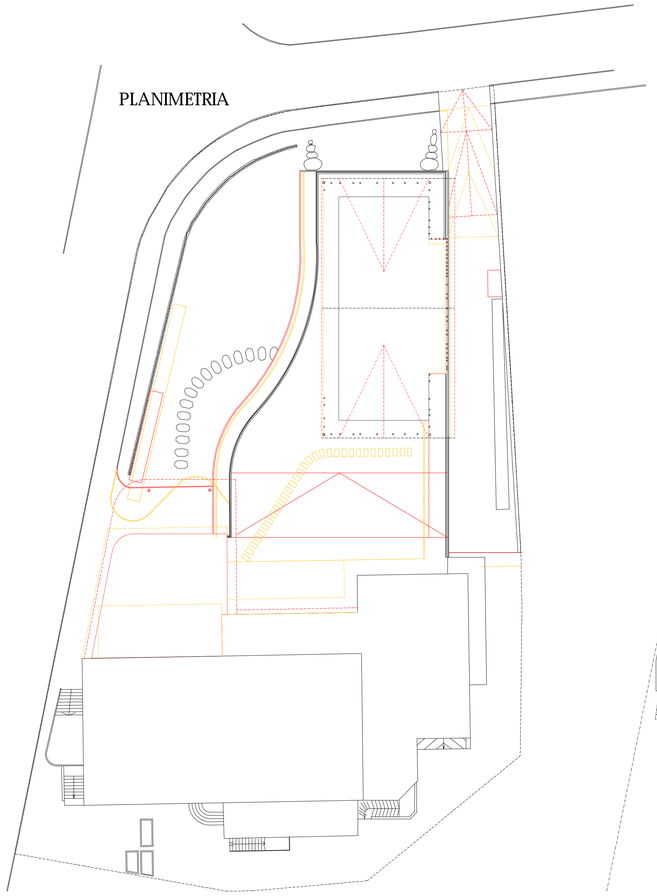

## LIVELLO -2
(piano interrato)

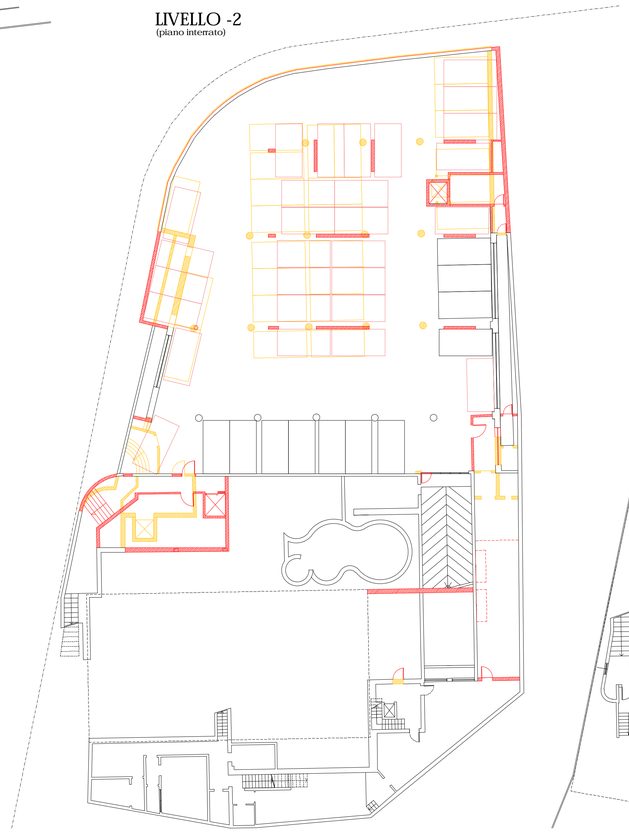

## LIVELLO -1
(piano seminterrato)

## LIVELLO 0
(piano rialzato)

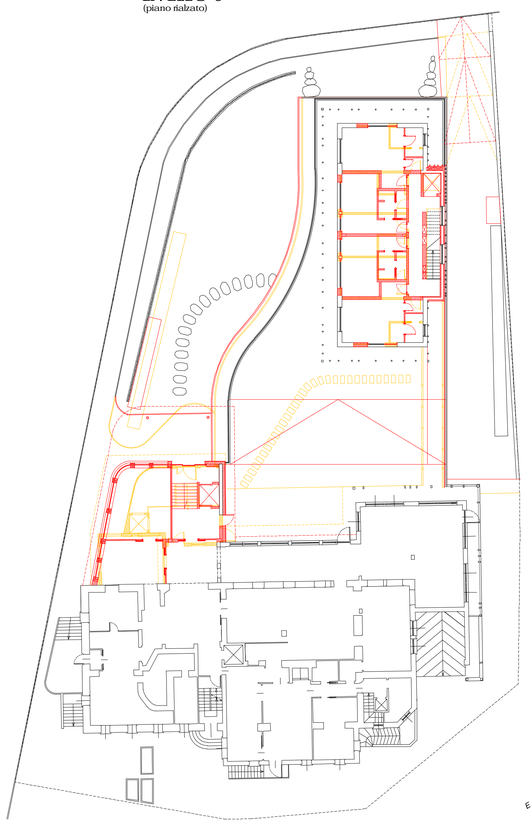

## LIVELLO 1
(piano primo)

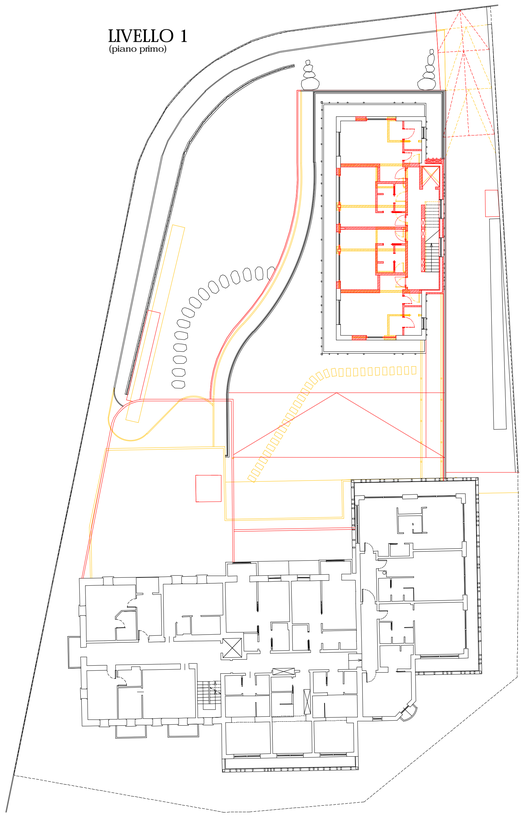

## LIVELLO 2
(piano secondo/
mansarda dependance)

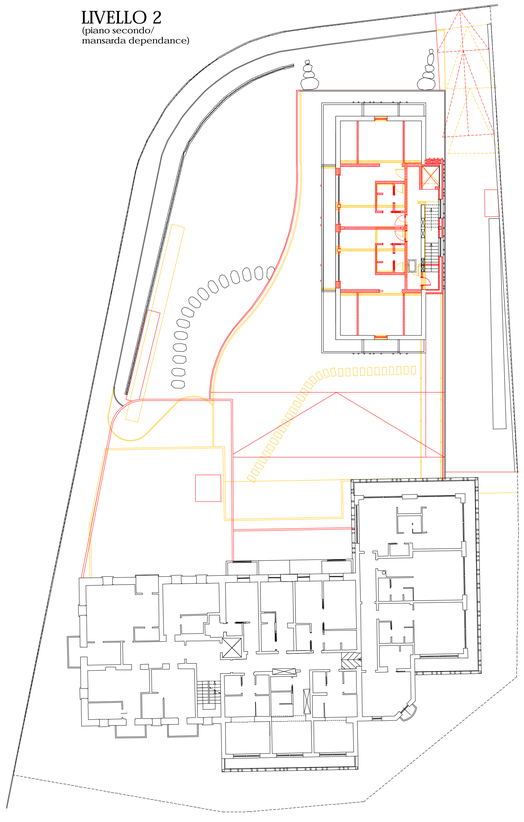

## LIVELLO 3
(piano terzo/ copertura dependance)

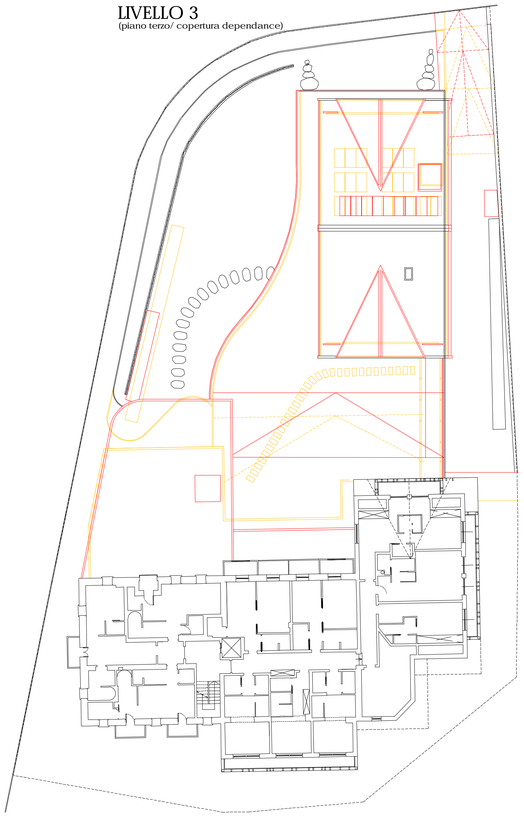

## LIVELLO 4
(piano quarto)

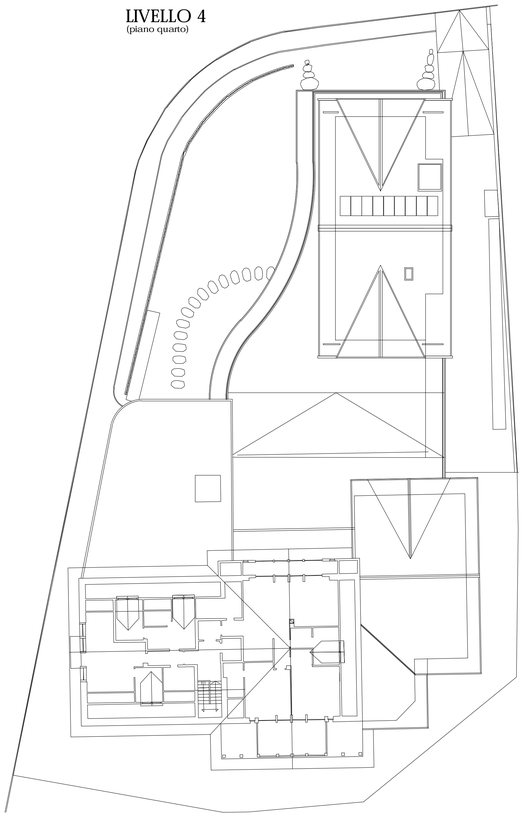

COSTRUZIONE

DEMOLIZIONE

STUDIO ASSOCIATO
D.M.P.
Via Dala Gesa n.061 -23041- Livigno (SO)
tel./fax 0342) 997561
e-mail : info@studiodmp.eu
c.f. 92013720014 6

Geometra MOTTINI DAVIDE c.f MTT DVD 68T21 E821U Collegio Geomeri Prov. di Sondrio n.1043
Geometra PINI MASSIMO c.f PNI MSM 72A18 E203R Collegio Geomeri Prov. di Sondrio n.1158
Architetto BORMOLINI BRIAN c.f BRM BRN 80A24 I533R Ordine Architetti Prov. di Sondrio n.315

Comune: LIVIGNO Provincia: SONDRIO

Località/Via :DALA GESA

Identificazione catastale :
Foglio n. 30 Part. n.37 e 897

Progetto : **VARIANTE IN CORSO D'OPERA** AMMODERNAMENTO MEDIANTE AMPLIAMENTO DELLA STRUTTURA TURISTICO-RICETTIVA ALL'INSEGNA "ALBERGO SPÖL" CON TRASFORMAZIONE DA 4 A 5 STELLE

Oggetto : PIANTE COMPARATIVE

Committente SOC. "ALBERGO SPOL" S.N.C.

Tavola: 6.a

Scala : 1:200

Data : SETTEMBRE 2025

File : 2025-HOTEL SPOL-AMPLIAMENTO WELLNESS E DIPENDANCE-PVCO

Aggiornamenti :

Data : NOVEMBRE 2025

Data :

DSGN: CNTL: DMP

Il tecnico

Questo disegno è di proprietà dello Studio Associato D.M.P. Non può essere riprodotto nè divulgato senza la nostra autorizzazione.