


LIVELLO SEMINTERRATO

Ampliamento wellness area:
 V1 419.44 x h 3.30 = 1'384.15 m³
 V2 1.44 x 16.41 x 2.60 = 61.44 m³

Edificio esistente:
 V3 693.88 x h 2.80 = 1'942.86 m³
 V4 23.93 x h 4.30 = 102.90 m³

Totale = 3'491.35 m³

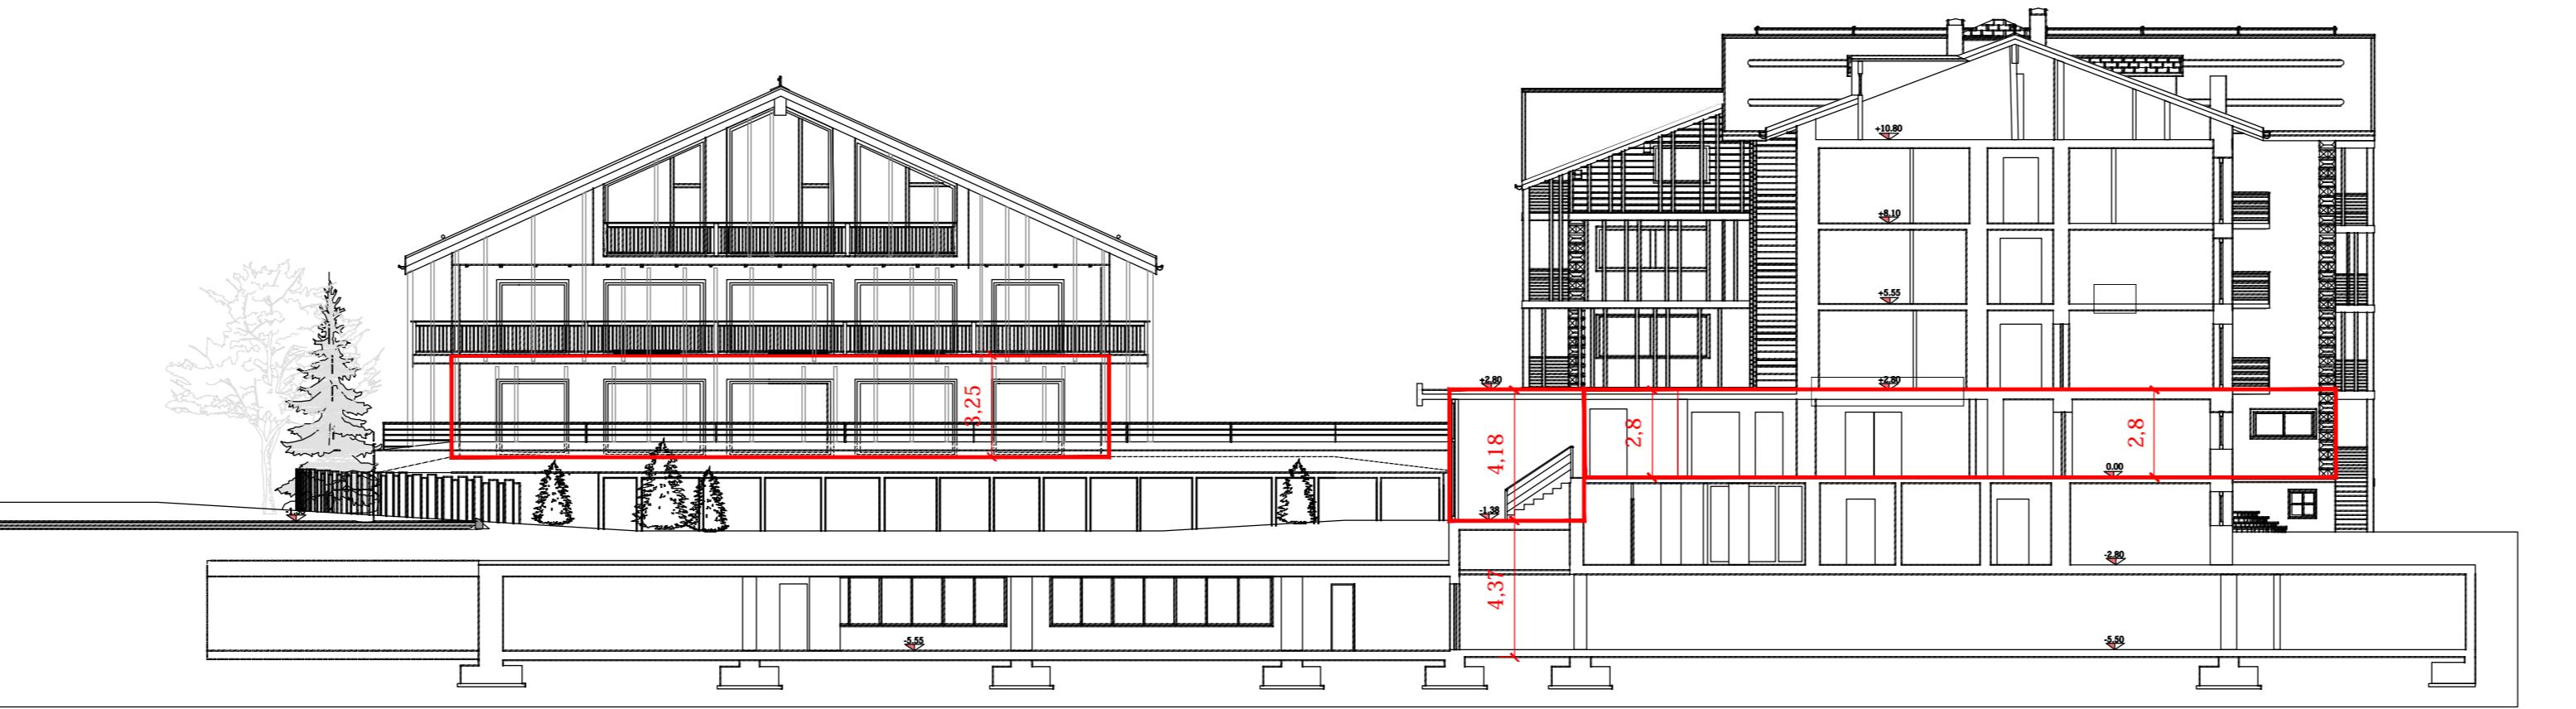


LIVELLO RIALZATO

Ampliamento (zona ingresso):
 V1 37.63 x h 4.18 = 157.29 m³
 V2 23.97 x h 2.80 = 67.12 m³

Ampliamento (dependance):
 V3 195.59 x h 3.25 = 635.67 m³

Edificio esistente:
 V4 525.99 x h 2.80 = 1'472.77 m³
 V5 140.98 x h 2.90 = 408.84 m³

Totale = 2'741.69 m³

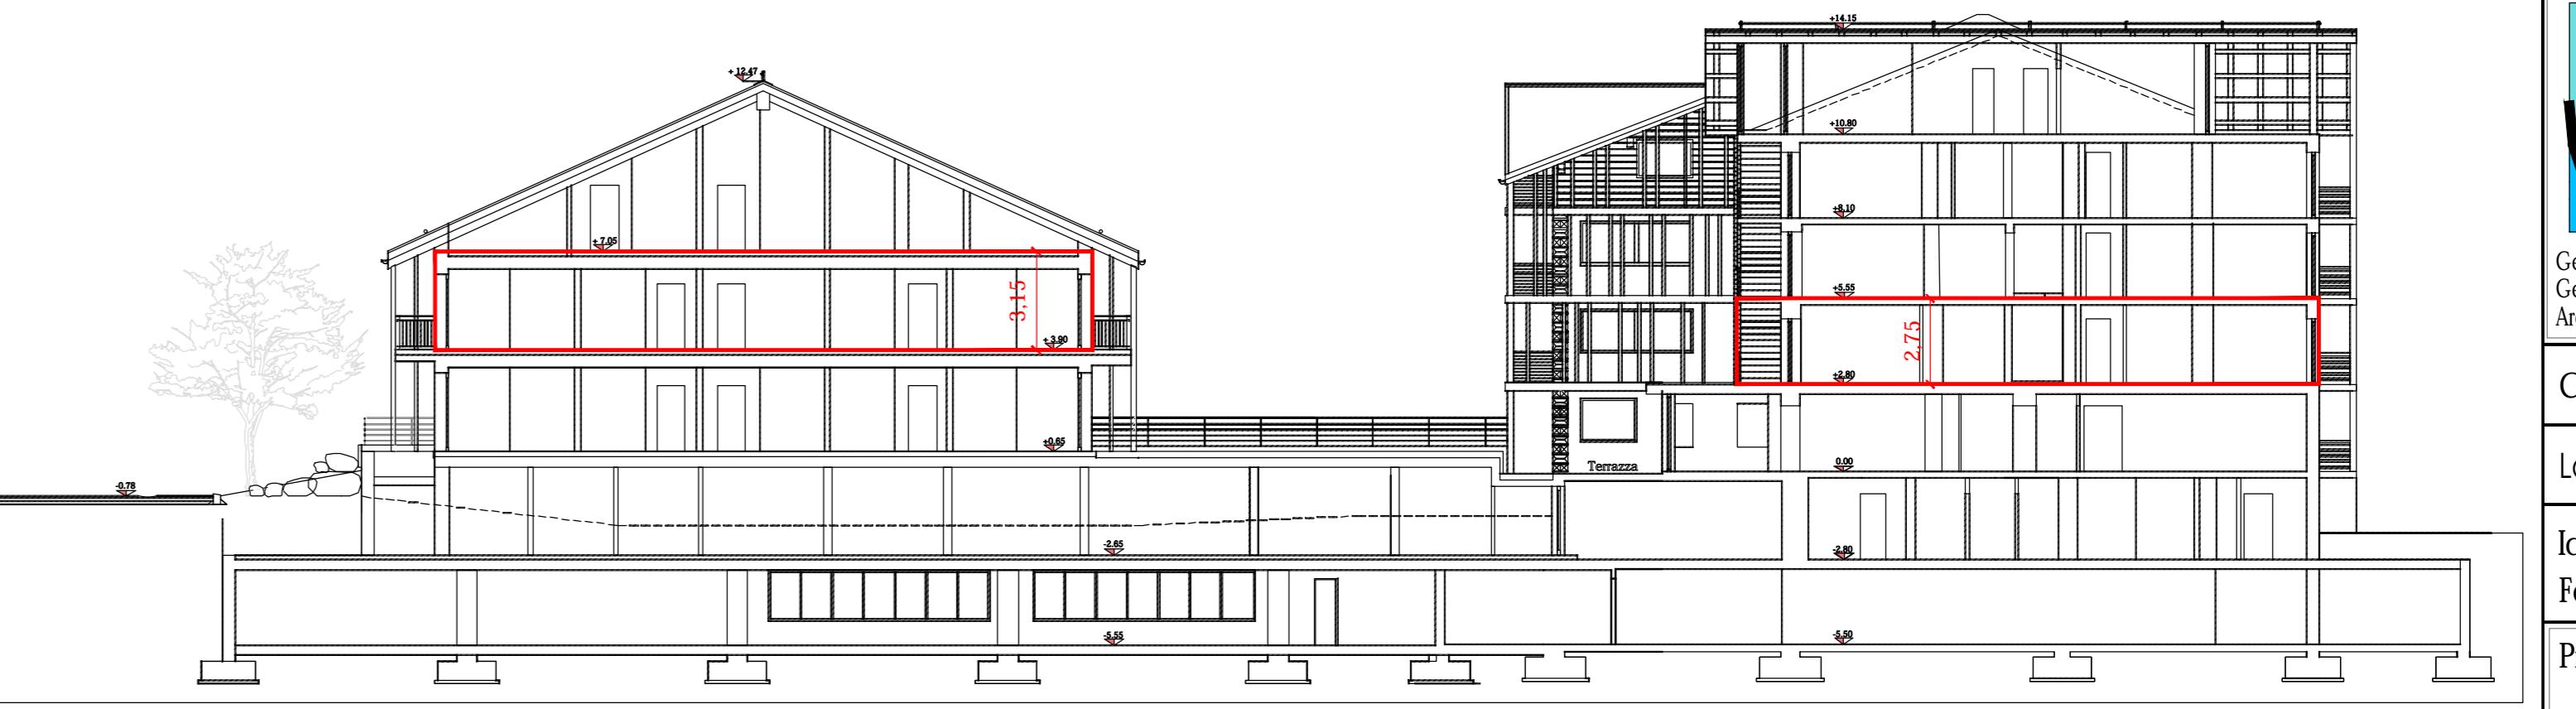

LIVELLO PRIMO

Ampliamento (dependance):
 V1 195.59 x h 3.15 = 616.11 m³

Edificio esistente:
 V2 427.12 x h 2.75 = 1'174.58 m³
 V3 183.99 x h 2.80 = 515.17 m³

Totale = 2'305.86 m³



STUDIO ASSOCIATO
D.M.P.

Via Dala Gera n.661 - 23041 - Ingino (SO)
tel. 035 320000 - fax 035 320001
e-mail: info@studiodmp.eu

Geometra MOTTA DANIELE - C.M.T.D.D. 05210 BEOLI Collegio Geometri Prov. di Sondrio n.1043

Geometra PIN MASSIMO - C.P.V.M.S. 72342 BEOLI Collegio Geometri Prov. di Sondrio n.1150

Architetto BORMOLINI BRAN - C.R.B.M. B.R. 88/42 21338 Ordine Architetti Prov. di Sondrio n.515

Comune: LIVIGNO Provincia: SONDRIO

Località/Via: DALA GESA

Identificazione catastale:

Foglio n. 30 Mapp. n.37-897

Progetto: **VARIANTE IN CORSO D'OPERA**
AMMODERNAMENTO MEDIANTE
AMPLIAMENTO DELLA STRUTTURA
TURISTICO-RICETTIVA ALL'INSEGNA
"ALBERGO SPÖL" CON
TRASFORMAZIONE DA 4 A 5 STELLE

Oggetto: VERIFICHE URBANISTICHE
CALCOLO VOLUME - APPROVATO

Committenti: SOC. "ALBERGO SPÖL" S.R.L.

Tavola: Scala: 1:200

G3 Data: SETTEMBRE 2025

File: 025401_PSP/AMPIAMENTO WELLNESS & DEPENDANCE/PVCDA

Aggiornamenti: Data: NOVEMBRE 2025

Data:

DSGN: M.M. CNTL: DMP2

I tecnici

Questo disegno è di proprietà dello studio associato D.M.P. Non può essere riprodotto né diffuso senza il suo consenso.