CALCOLO S.L.P.

- FABBRICATO ESISTENTE -

PIANO TERRA - ferramenta:

(5.65 x 10.55) + (4.40 x 2.65) + (6.20 x 16.00) = 170.46 mq.

PIANO TERRA - autorimessa 1:

(10.55 x 16.30) = 171.97 mq.

PIANO TERRA - autorimessa 2:

(6.90 x 14.05) + (2.12 x 6.90 / 2) = 104.26 mq.

PIANO INTERRATO - garage:

(11.00 x 5.65) = 62.15 mq.

PIANO INTERRATO - ripostiglio:

(2.65 x 4.40) = 11.66 mq.

PIANO INTERRATO - deposito:


(16.25 x 6.18) = 100.43 mq.

Edificio mappale n. 825-832-644 (parte) superficie con sedime + area esterna mq. 793,00

S.L.P. PIANO TERRA = 446.69 mq.


S.L.P. PIANO INTERRATO (deposito + ripostiglio+garage) = 174.24 mq.

TOTALE S.L.P. = 620.93 Mq.

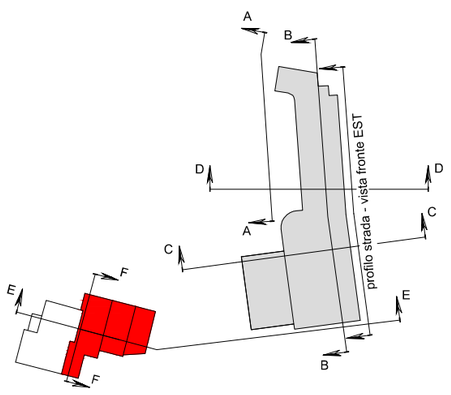


EDIFICI ESISTENTI - fabbricato 644-832-825

PIANO TERRA

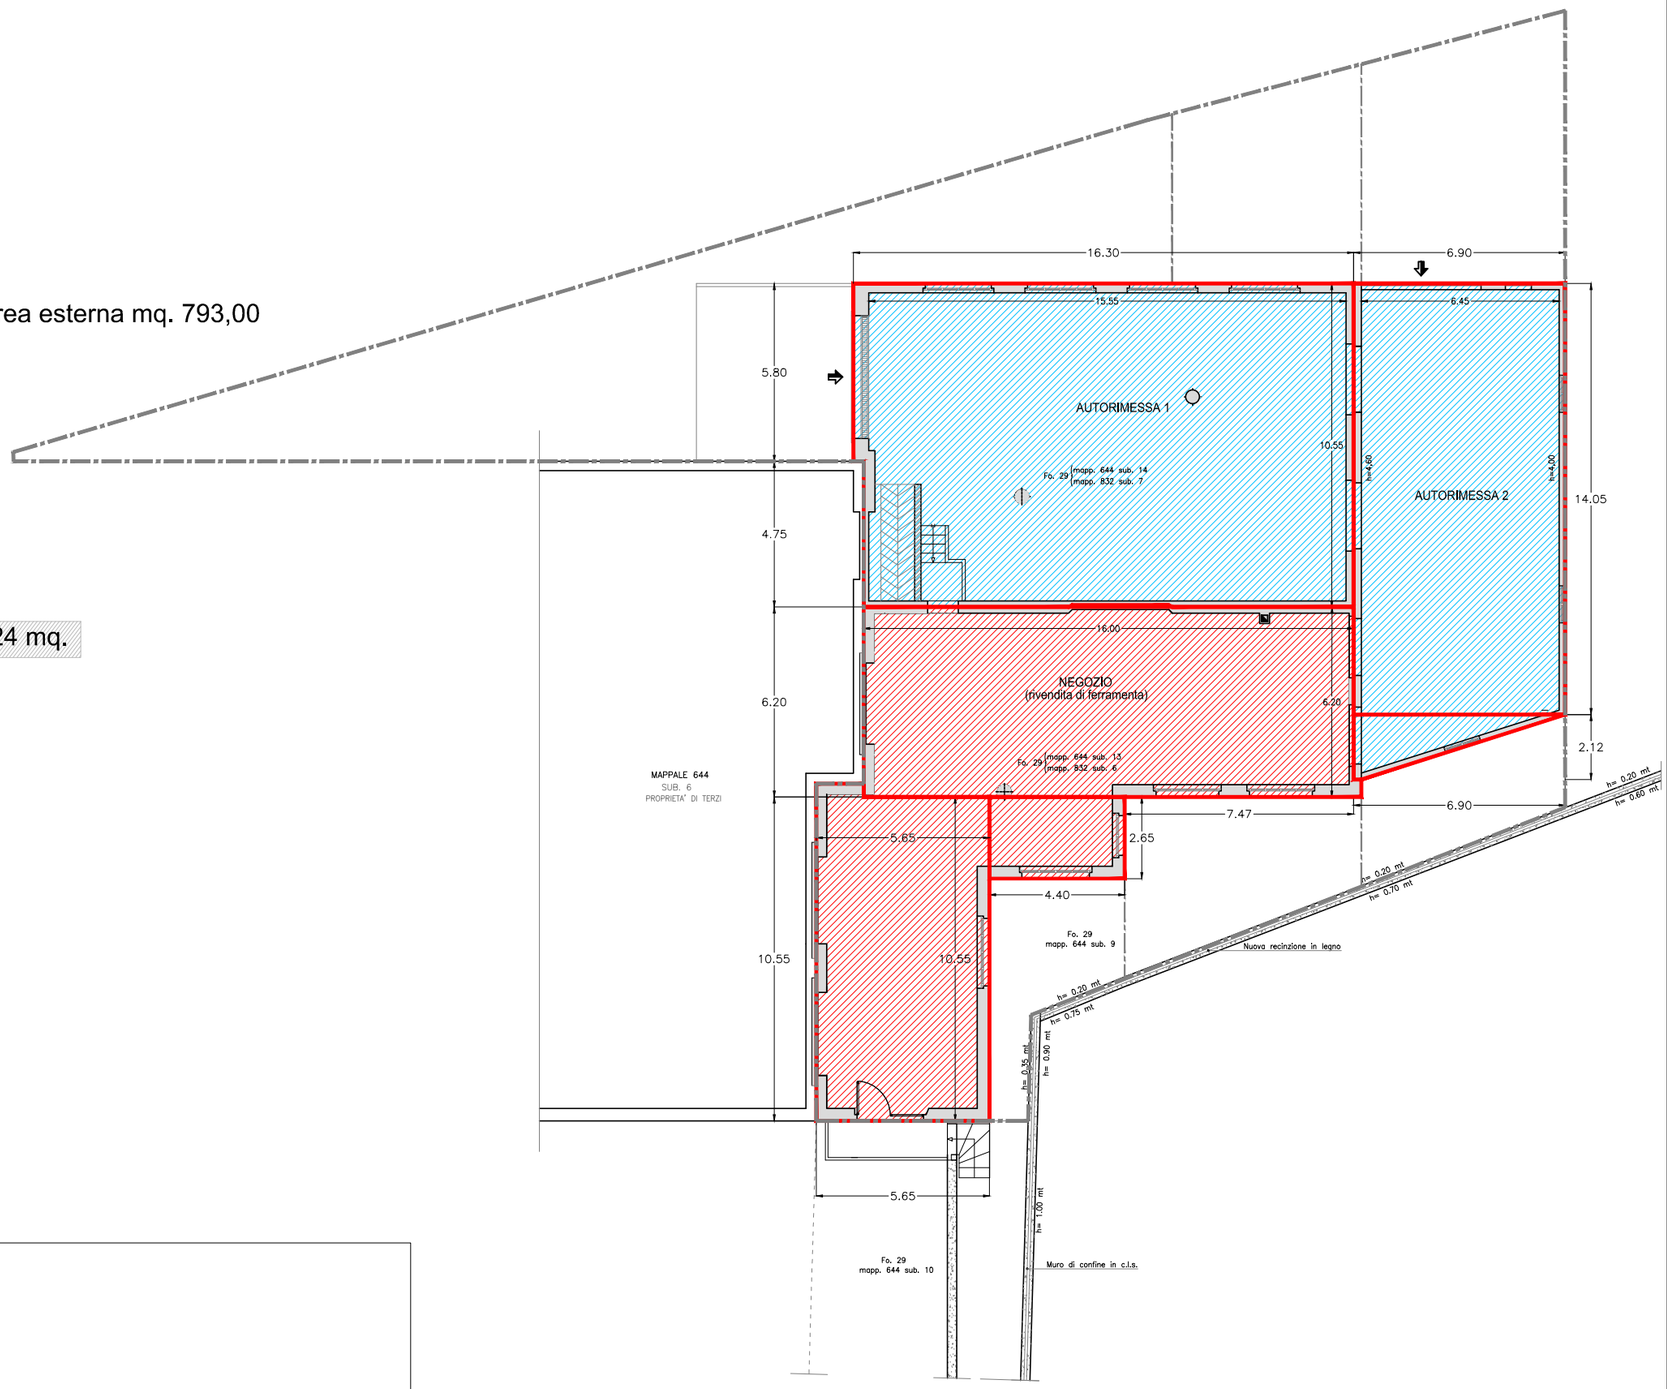

PIANO INTERRATO

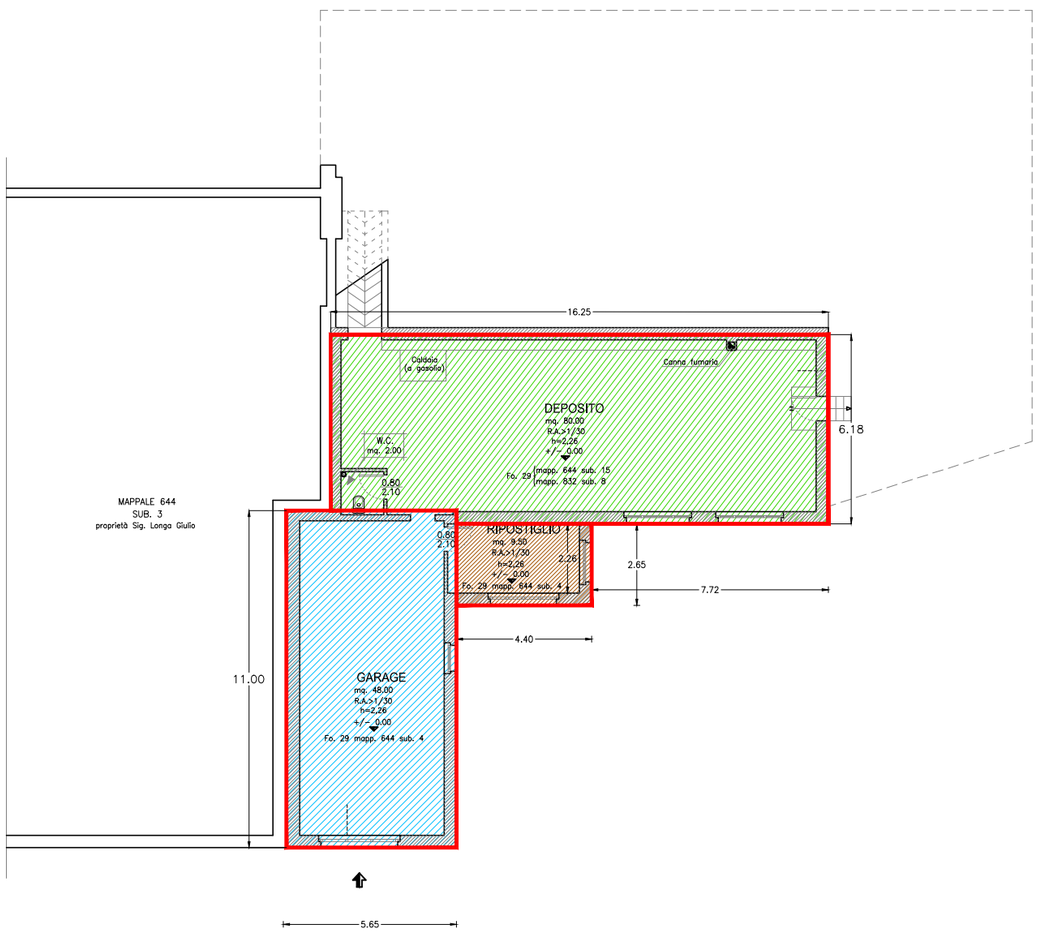

COMUNE DI LIVIGNO

Provincia di Sondrio (SO)


«LOGA S.n.c.»


PROGRAMMA INTEGRATO DI INTERVENTO

in variante al PGT

TAV_2.4 - Stato di fatto - SLP

Settembre 2026

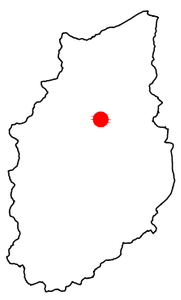

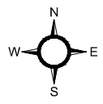

SCALA 1:100

ADOTTATO	con DCC n. ___	del ___.___._____
APPROVATO	con DCC n. ___	del ___.___._____
VARIANTE PGT PUBBLICATA SUL BURL	con DCR n. ___	del ___.___._____

Soggetto attuatore

LOGA di Longa Onorato & C. S.n.c.

Galli Rita | Longa Nicola | Longa Onorato | Longa Claudio | Longa Mirko | Longa Antonio

Progettisti:

ALBERTO BOSELLI | geometra

Via Della Repubblica n. 56, 23037 - Tirano (SO)

tel. 0342 703269 | mob. 335 5472251 | @ albe.boselli@tiscalinet.it | @ alberto.boselli@geopec.it)

MASSIMO SPINELLI | pianificatore territoriale

Via Vanoni n. 12, 23100 Sondrio (SO)

mob +39 320 3504132 | @ mspinelli1@gmail.com | www.labter.it

Massimo Spinelli
27/10/2026 17:36:13 UTC+0100