
PLANIMETRIA 1:200

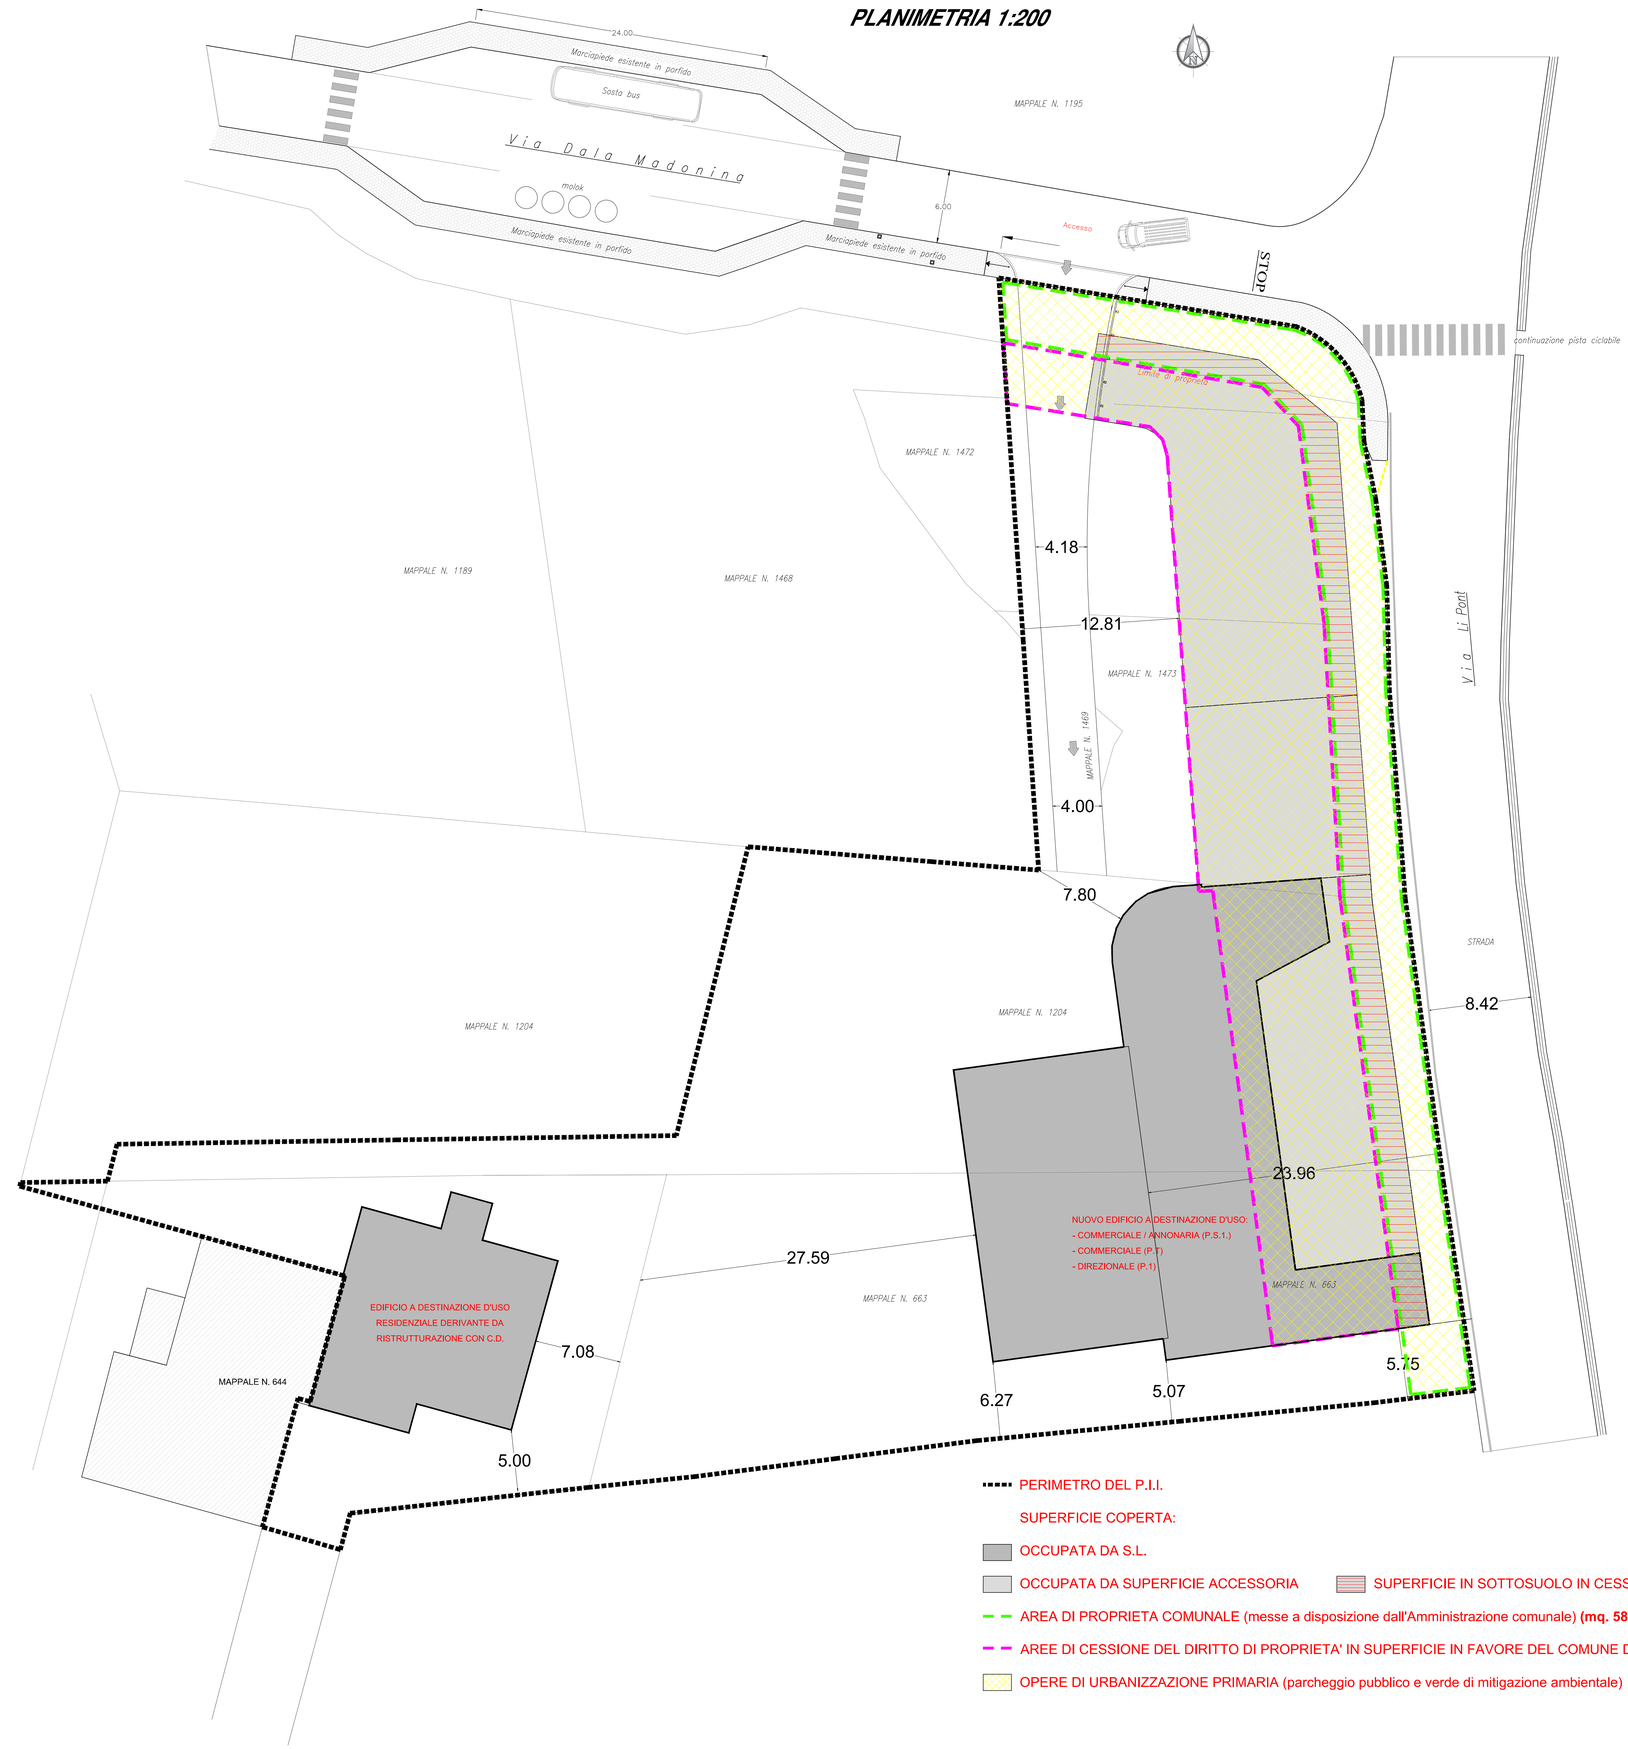

PERIMETRO DEL P.I.I.

SUPERFICIE COPERTA:

OCCUPATA DA S.L.

OCCUPATA DA SUPERFICIE ACCESSORIA

SUPERFICIE IN SOTTOSUOLO IN CESSIONE A LOGA **(mq. 232,00)**

AREA DI PROPRIETA COMUNALE (messe a disposizione dall'Amministrazione comunale) **(mq. 583,00)**

AREE DI CESSIONE DEL DIRITTO DI PROPRIETA' IN SUPERFICIE IN FAVORE DEL COMUNE DI LIVIGNO **(mq. 911,00)**

OPERE DI URBANIZZAZIONE PRIMARIA (parcheggio pubblico e verde di mitigazione ambientale)

COMUNE DI LIVIGNO
Provincia di Sondrio (SO)

«LOGA S.n.c.»

PROGRAMMA INTEGRATO DI INTERVENTO

in variante al PGT

TAV_3.2 - Esiti concertazione pubblico/privato

Ottobre 2026

SCALA 1:200

ADOTTATO	con DCC n. ___ del __.__.____
APPROVATO	con DCC n. ___ del __.__.____
VARIANTE PGT PUBBLICATA SUL BURL	con DCR n. ___ del __.__.____

Soggetto attuatore
LOGA di Longa Onorato & C. S.n.c.
Galli Rita | Longa Nicola | Longa Onorato | Longa Claudio | Longa Mirko | Longa Antonio

Progettisti:
ALBERTO BOSELLI | geometra
Via Della Repubblica n. 56, 23037 - Tirano (SO)
tel. 0342 703269 | mob. 335 5472251 | @ albe.boselli@tiscalinet.it | @ alberto.boselli@geopec.it)
MASSIMO SPINELLI | pianificatore territoriale
Via Vanoni n. 12, 23100 Sondrio (SO)
mob +39 320 3504132 | @ mspinelli1@gmail.com | www.lab

ID Massimo Spinelli
27/10/2026 17:36:56 UTC+0100