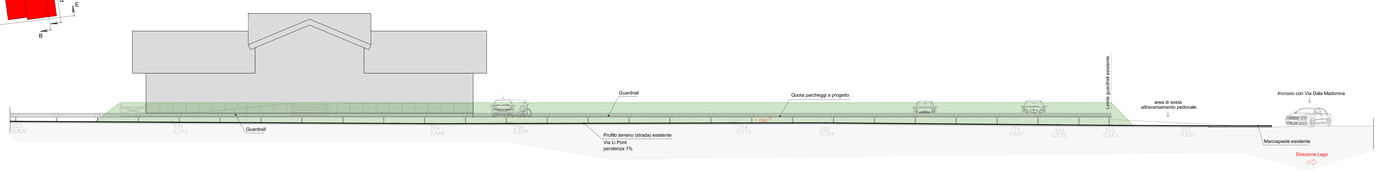


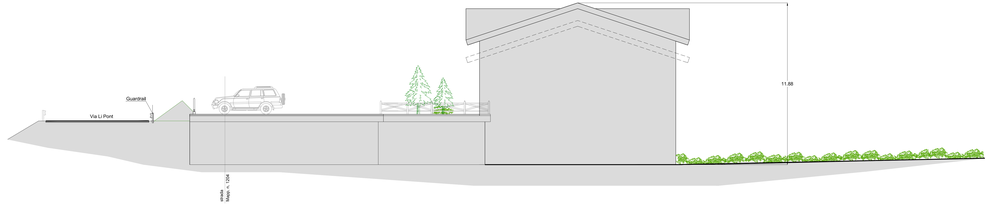

## PROSPETTO - VISTA FRONTE EST - VIA LI PONT

*Scala 1:100*



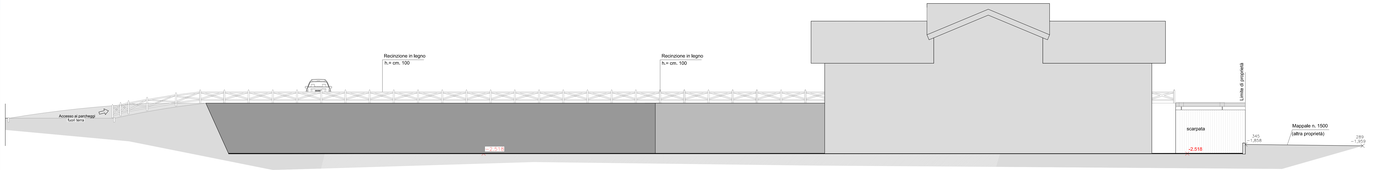

## PROSPETTO NORD - VISTA DA VIA DALA MADONINA

*Scala 1:100*



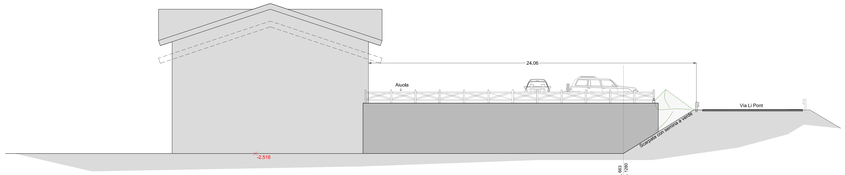

## PROSPETTO - VISTA FRONTE OVEST

*Scala 1:100*




## PROSPETTO - VISTA FRONTE SUD

*Scala 1:100*




**COMUNE DI LIVIGNO**
Provincia di Sondrio (SO)

**«LOGA S.n.c.»**

**PROGRAMMA INTEGRATO DI INTERVENTO**
**in variante al PGT**

**TAV_4.2 - Progetto - Prospetti edificio Commerciale**

**Settembre 2025**

**SCALA 1:100**

ADOTTATO con DCC n. ____ del ____/____/_____
APPROVATO con DCC n. ____ del ____/____/_____
VARIANTE PGT PUBBLICATA SUL BURL con DCR n. ____ del ____/____/_____

Soggetto attuatore
**LOGA di Longa Onorato & C. S.n.c.**
**Galli Rita | Longa Nicola | Longa Onorato | Longa Claudio | Longa Mirko | Longa Antonio**

Progettisti:
**ALBERTO BOSELLI | geometra**
Via Dalla Repubblica n. 56, 23037 - Tirano (SO)
tel. 0342 703289 | mob. 335 5472251 | @ alba.boselli@tiscalinet.it | @ alberto.boselli@geopec.it)
**MASSIMO SPINELLI | pianificatore territoriale**
Via Vanoni n. 12, 23100 Sondrio (SO)
mob +39 320 3564132 | @ mspinelli3@gmail.com | www.lab

Massimo Spinelli
27/10/2026 17:38:24 UTC+0100