

SCHEMA SEZIONI

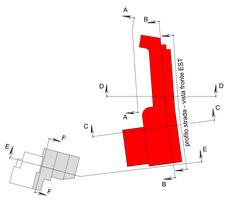

SEZIONE A - A


Scala 1:100

Profilo strada d'accesso esistente e invariato

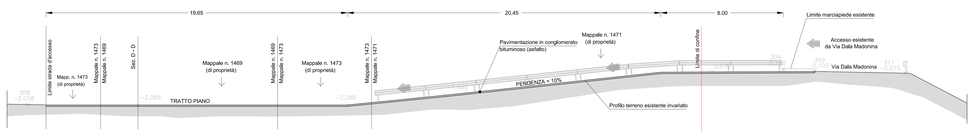


SEZIONE C - C

Scala 1:100

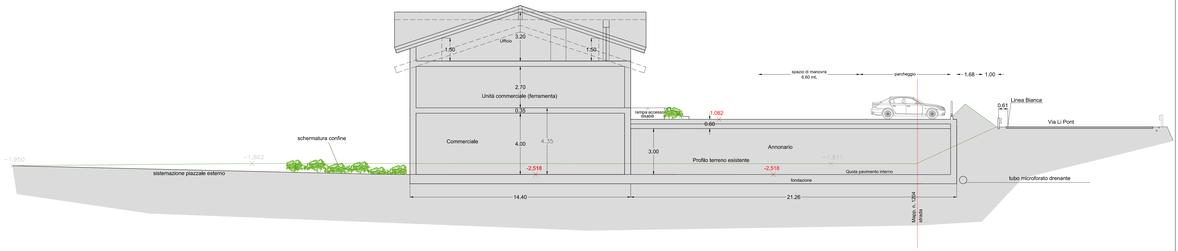


SEZIONE B - B

Scala 1:100

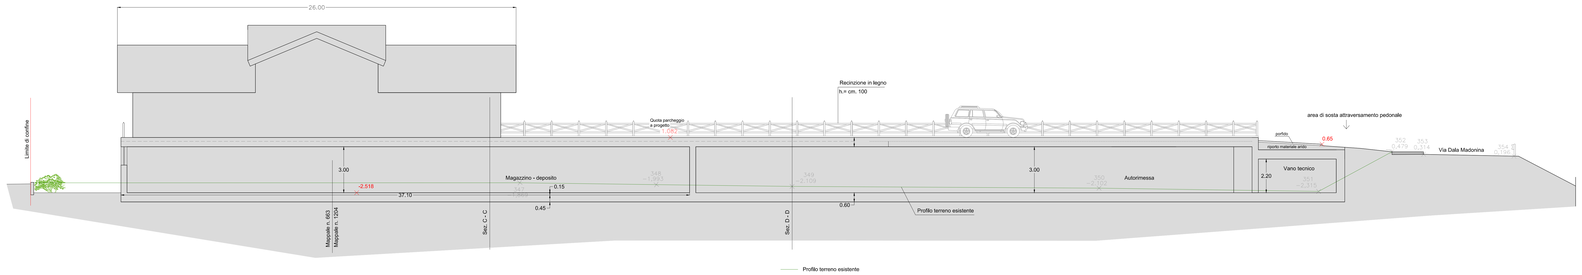

SEZIONE D - D

Scala 1:100

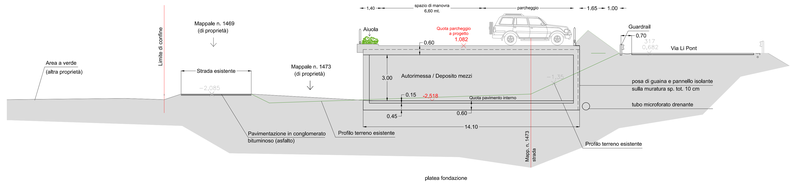

COMUNE DI LIVIGNO
Provincia di Sondrio (SO)

«LOGA S.n.c.»

PROGRAMMA INTEGRATO DI INTERVENTO
in variante al PGT

TAV_4.3 - Progetto - Sezioni edificio Commerciale

Settembre 2026



SCALA 1:100

ADOTTATO con DCC n. ____ del ____/____/_____
APPROVATO con DCC n. ____ del ____/____/_____
VARIANTE PGT PUBBLICATA SUL BURL con DCR n. ____ del ____/____/_____

Soggetto attuatore
LOGA di Longa Onorato & C. S.n.c.
Galli Rita | Longa Nicola | Longa Onorato | Longa Claudio | Longa Mirko | Longa Antonio

Progettisti:
ALBERTO BOSELLI | geometra
Via Dalla Repubblica n. 56, 23037 - Tirano (SO)
tel. 0342 703289 | mob. 335 5472251 | @ albe.boselli@tiscalinet.it | @ alberto.boselli@geopec.it)
MASSIMO SPINELLI | pianificatore territoriale
Via Vanoni n. 12, 23100 Sondrio (SO)
mob. +39 320 3504132 | @ maprvalt1@gmail.com | www.ladol

Massimo Spinelli
27/10/2026 17:38:40 UTC+0100

SEZIONE E-E (a progetto)

Scala 1:100

