CALCOLO S.L.P.

- FABBRICATO A PROGETTO -

PIANO TERRA - abitativo:

(3.10 x 3.50) + (5.80 x 16.57) + (8.49 x 16.24) + (2.46 x 8.25) = 265.10 mq.

PIANO PRIMO - abitativo:

(3.10 x 3.50) + (5.80 x 16.57) + (2.73 x 16.24) + (5.76 x 11.94) + (2.46 x 8.25) = 240.36 mq. --> Sup Virtuale = 243.81


PIANO INTERRATO - taverna:

(3.50 x 3.10) + (0.40 x 1.60) + (0.30 x 5.80) + (8.53 x 8.30) = 84.03 mq.

TOTALE S.L.P. = 592.94 Mq. < di 620,93 superficie esistente

EDIFICIO A PROGETTO
MAPP. 644-832-825

PIANO INTERRATO

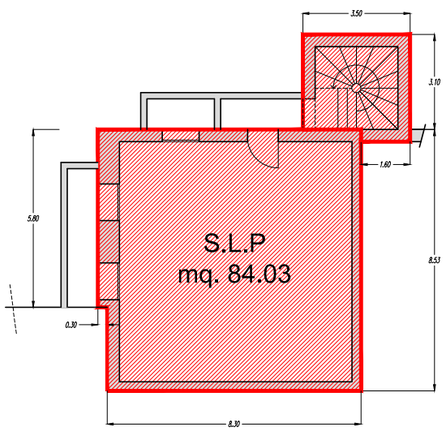

PIANO TERRA

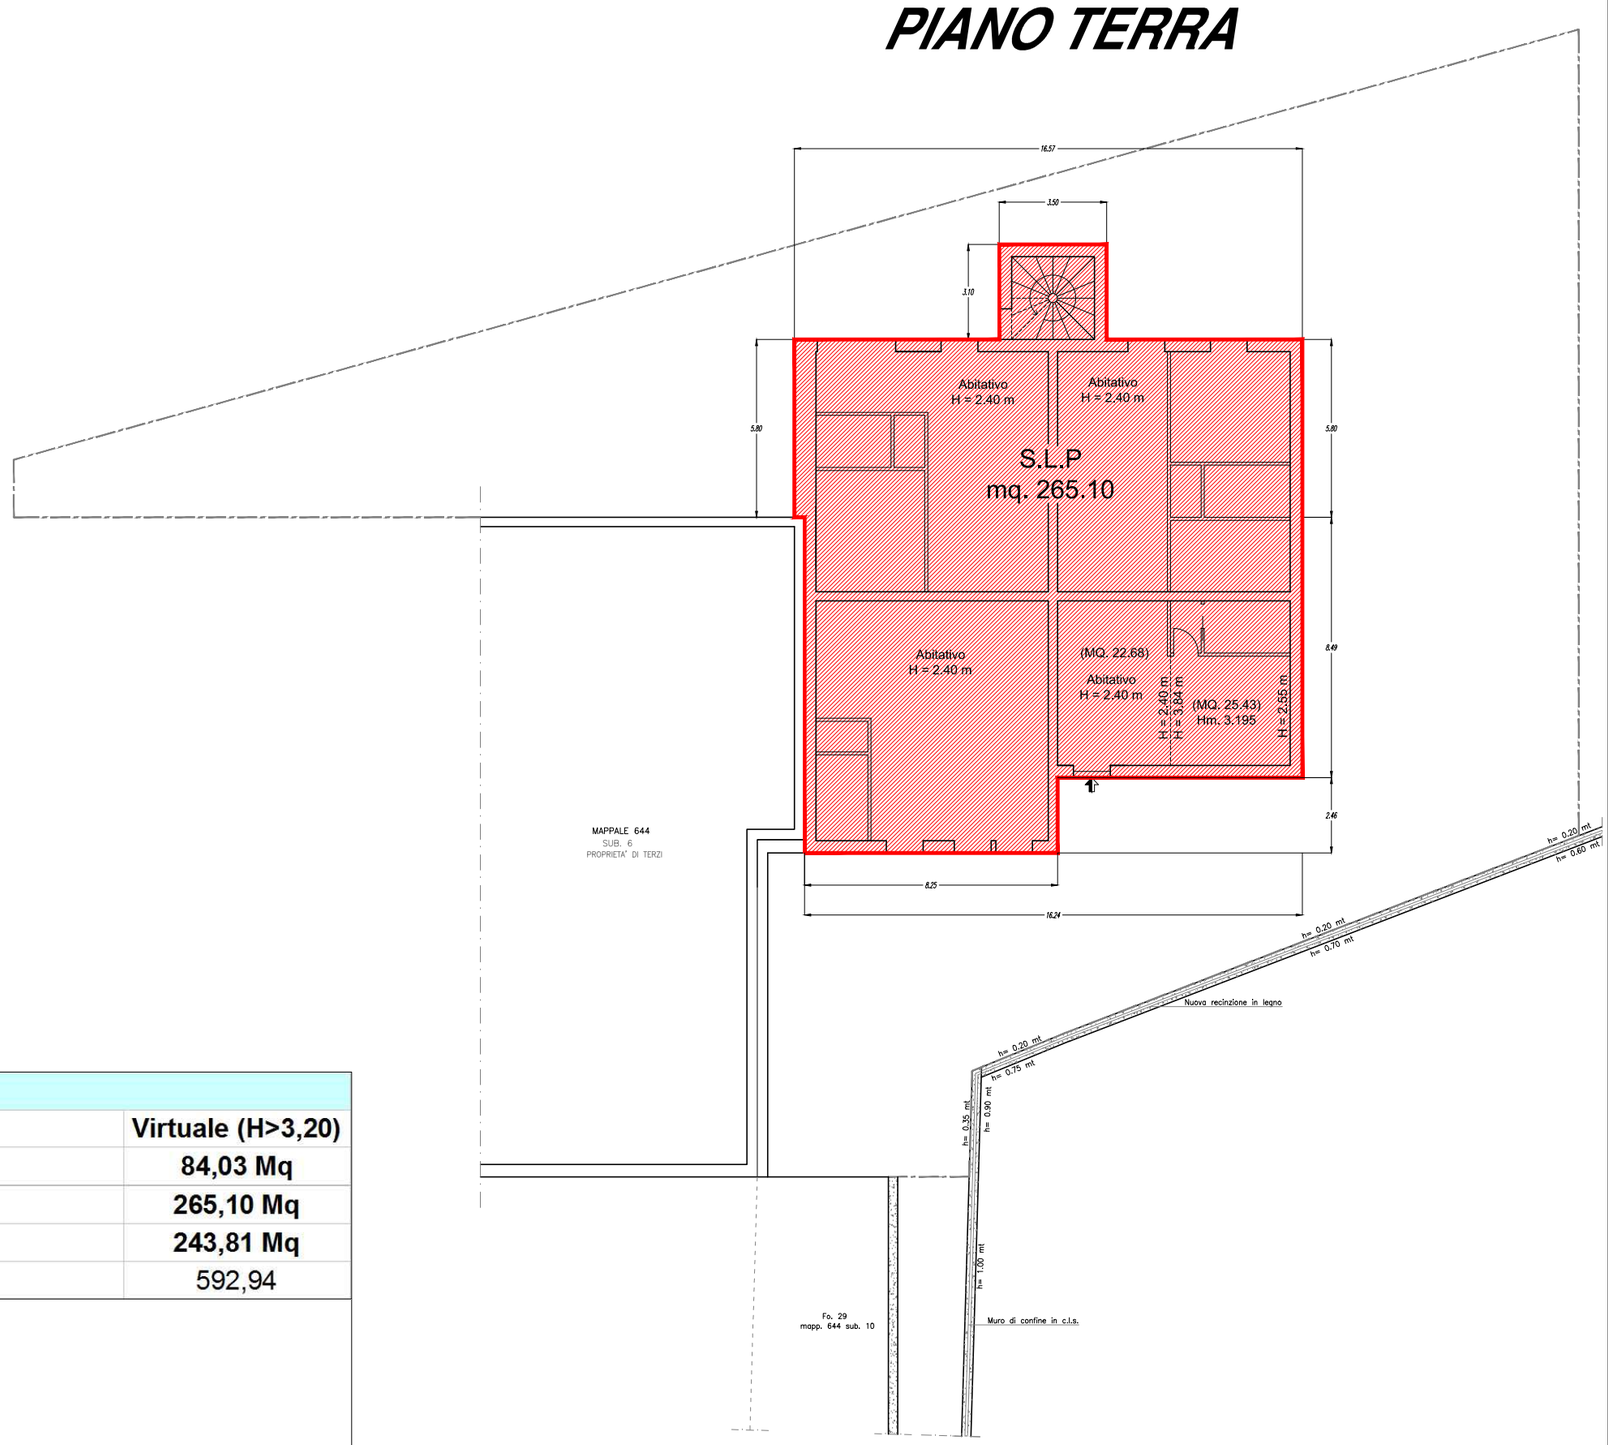


TABELLA SUPERFICI RISTRUTTURAZIONE				
	RISTRUTTURAZIONE	**S.L.**		**Virtuale (H>3,20)**
PS1	Taverna	84,03		**84,03 Mq**
PT	Abitativo (n. 4 app.)	265,10		**265,10 Mq**
P1	Abitativo (n. 3 app.)	240,30		**243,81 Mq**
				592,94


COMUNE DI LIVIGNO
Provincia di Sondrio (SO)

«LOGA S.n.c.»

PROGRAMMA INTEGRATO DI INTERVENTO
in variante al PGT

TAV_5.3 - Distribuzione SL e SA ristrutturazione

Settembre 2026

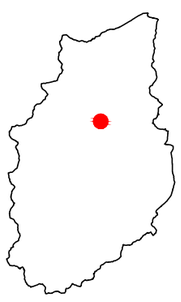

SCALA 1:200


ADOTTATO con DCC n. ___ del ___.___._____
APPROVATO con DCC n. ___ del ___.___._____
VARIANTE PGT PUBBLICATA SUL BURL con DCR n. ___ del ___.___._____

Soggetto attuatore
LOGA di Longa Onorato & C. S.n.c.
Galli Rita | Longa Nicola | Longa Onorato | Longa Claudio | Longa Mirko | Longa Antonio

Progettisti:
ALBERTO BOSELLI | geometra
Via Della Repubblica n. 56, 23037 - Tirano (SO)
tel. 0342 703269 | mob. 335 5472251 | @ albe.boselli@tiscalinet.it | @ alberto.boselli@geopec.it)
MASSIMO SPINELLI | pianificatore territoriale
Via Vanoni n. 12, 23100 Sondrio (SO)
mob +39 320 3504132 | @ mspinelli1@gmail.com | www.labter...

ID Massimo Spinelli
27/10/2026 17:39:49 UTC+0100

PIANO PRIMO

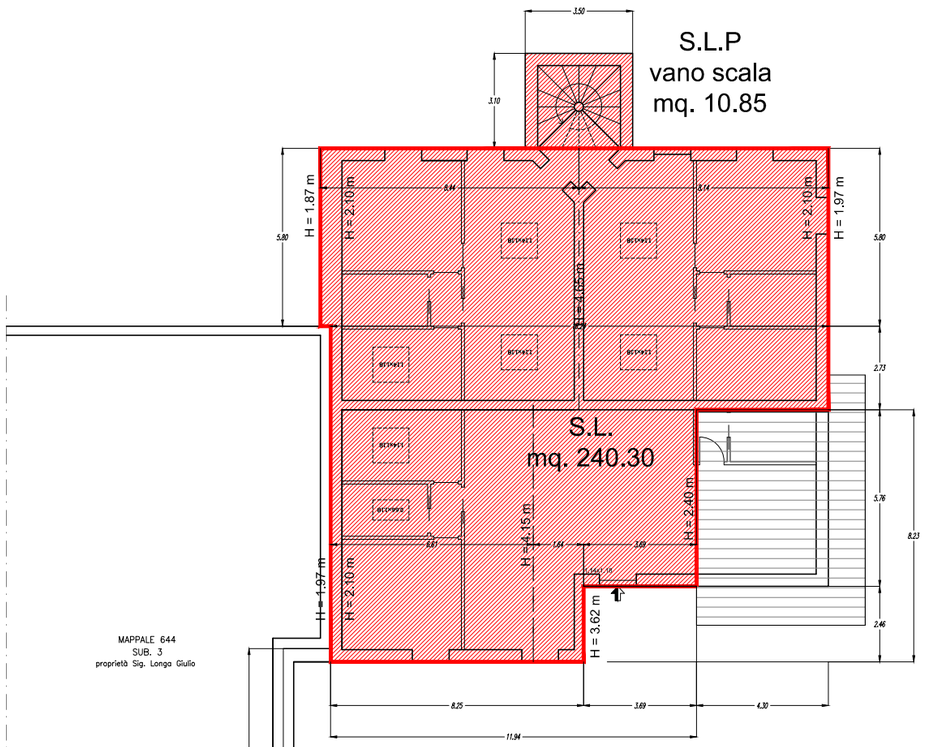

SUPERFICI VIRTUALI:

ABITATIVO P1:
+ (8.44 x 5.80) x [(1.87 + 4.65)/2] = 159,58 mc
+ (8.14 x 5.80) x [(1.97 + 4.65)/2] = 156,27 mc
+ (16.24 x 2.73) x [(1.97+ 4.65)/2] = 146,75 mc

+ (8.23 x 6.61) x [(1.97 + 4.15)/2] = 166,46 mc
+ (8.23 x 1.64) x [(4.15 + 3.62)/2] = 52,44 mc
+ (5.76 x 3.69) x [(3.62 + 2.40)/2] = 63,97 mc

Tot. 745.47 mc.

Sup. virtuale: 745.47 / 3.20 = 232,96 mq

Sup. corpo scale = 10.85 mq

Totale Sup. virtuale P1°: 243.81 mq