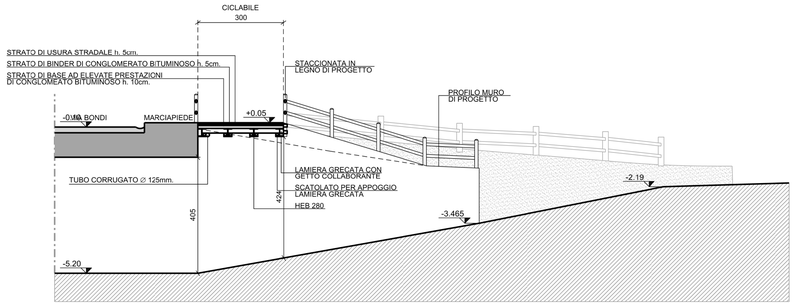

SEZIONE AA'

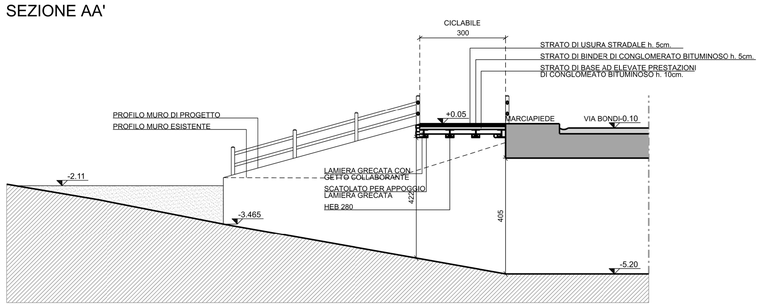

SEZIONE AA"

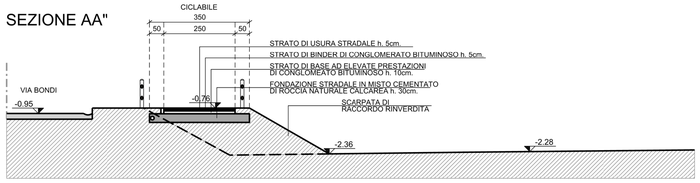

SEZIONE BB'

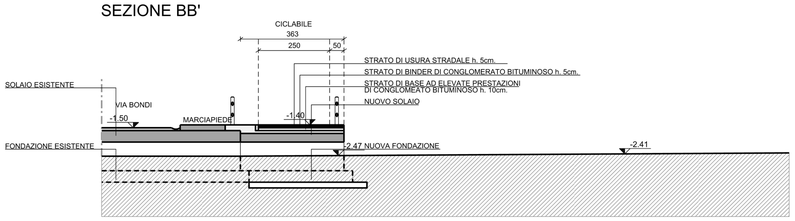

SEZIONE CC'

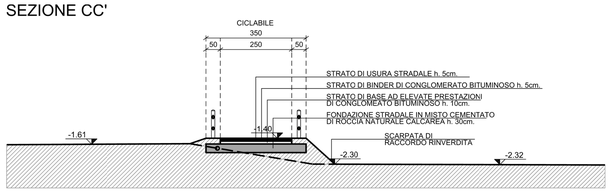

SEZIONE DD'

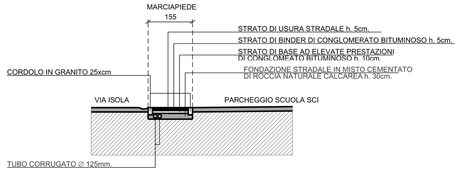

PARTICOLARE MARCIAPIEDE

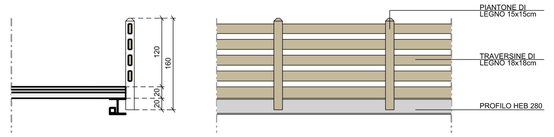

PARTICOLARE STACCIONATA "TIPO 1" - scala 1:50

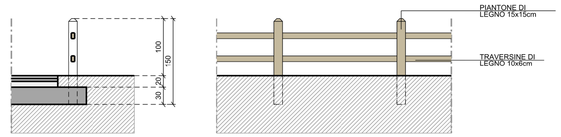

PARTICOLARE STACCIONATA "TIPO 2" - scala 1:50

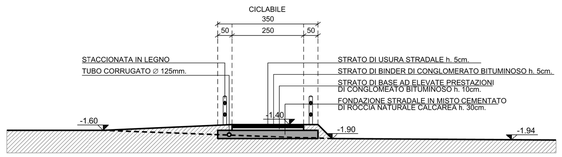

SEZIONE EE'

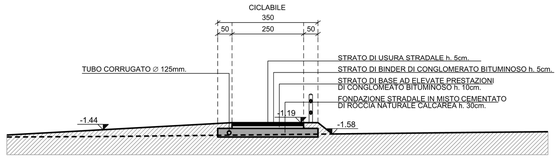

SEZIONE FF'

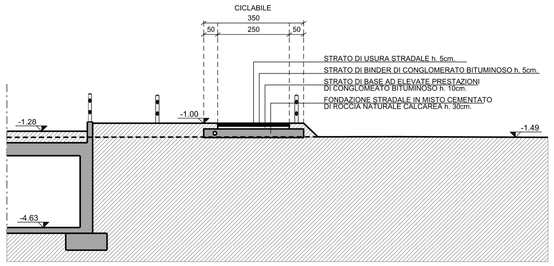

SEZIONE GG'

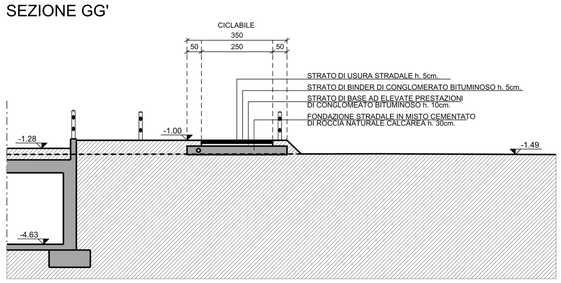

SEZIONE HH'

Tav.5.2	P.I.I.	10/04/2026	R.M.	A.G.	A.G.	00
Nome del file :	Fase di lavoro :	Data :	Redatto :	Verificato :	Aprovato :	Revisione :

COMUNE DI LIVIGNO

PROVINCIA DI SONDRIO

PROGRAMMA INTEGRATO DI INTERVENTO
BAR CENTRO SCI FONDO

IN VARIANTE AL P.G.T. VIGENTE

EDER S.A.S.

data: 10/04/2026

OPERE DI URBANIZZAZIONE PRIMARIA

Particolare pista ciclopedonale
da realizzare come standard qualitativo

allegato n° 5

tav. n° 2

progettisti: Arch. Alberto Gavazzi
Arch. Simone Songini

scala: 1:100

Studio: Via Bottà, 6-23017 Morbegno tel. 0342.612808 e-mail alberto@studioarkgeo.it C.F. GVZ LRT 60D30 F712V