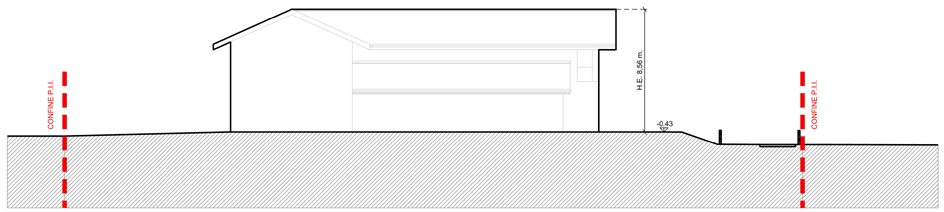

PROSPETTO SUD

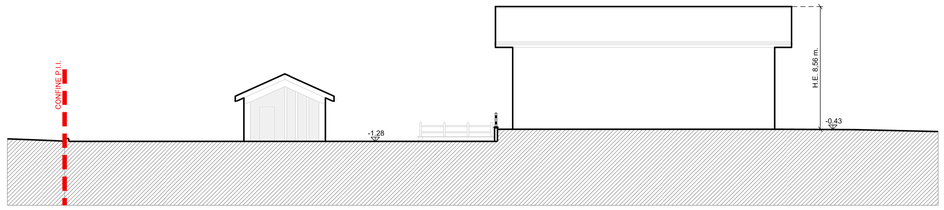

PROSPETTO OVEST

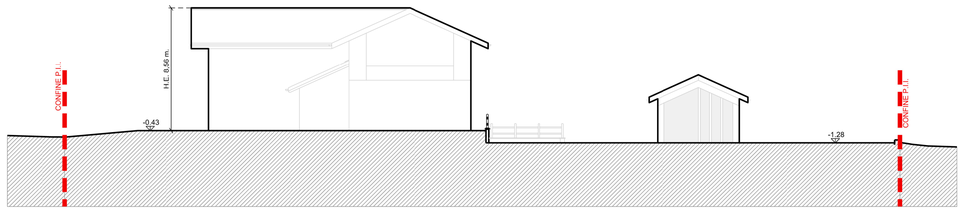

PROSPETTO EST

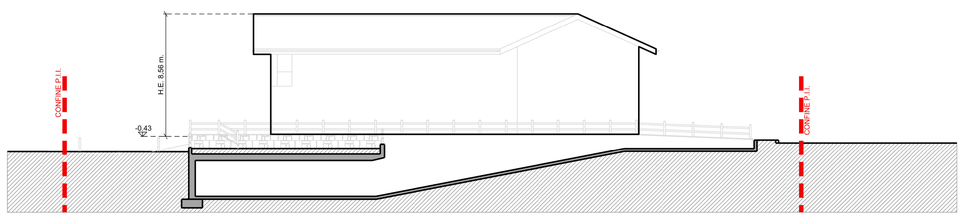

PROSPETTO NORD

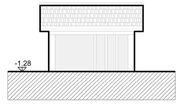

PROSPETTO NORD

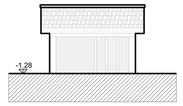

PROSPETTO SUD

PROSPETTO OVEST

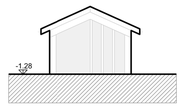

PROSPETTO EST

Tav.4.6	P.I.I.	10/04/2026	R.M.	A.G.	A.G.	00
Nome del file :	Fase di lavoro :	Data :	Redatto :	Verificato :	Approvato :	Revisione :

COMUNE DI LIVIGNO

PROVINCIA DI SONDRIO

PROGRAMMA INTEGRATO DI INTERVENTO
BAR CENTRO SCI FONDO

IN VARIANTE AL P.G.T. VIGENTE

EDER S.A.S.

PROGETTO

data: 10/04/2026

Prospetto Nord
Prospetto Sud
Prospetto Est
Prospetto Ovest

allegato n° 4

tav. n° 6

progettisti: Arch. Alberto Gavazzi
Arch. Simone Songini

scala: 1:200

Studio: Via Bottà, 6-23017 Morbegno tel. 0342.612808 e-mail alberto@studioarkgeo.it C.F. GVZ LRT 60D30 F712V