



CALCOLO SUPERFICIE LORDA IN
BASE ALLE DESTINAZIONI D'USO
URBANISTICHE
ai sensi dell'art.6

LEGENDA:

- Accessoria
- Autorimessa
- Connettiva
- Commerciale

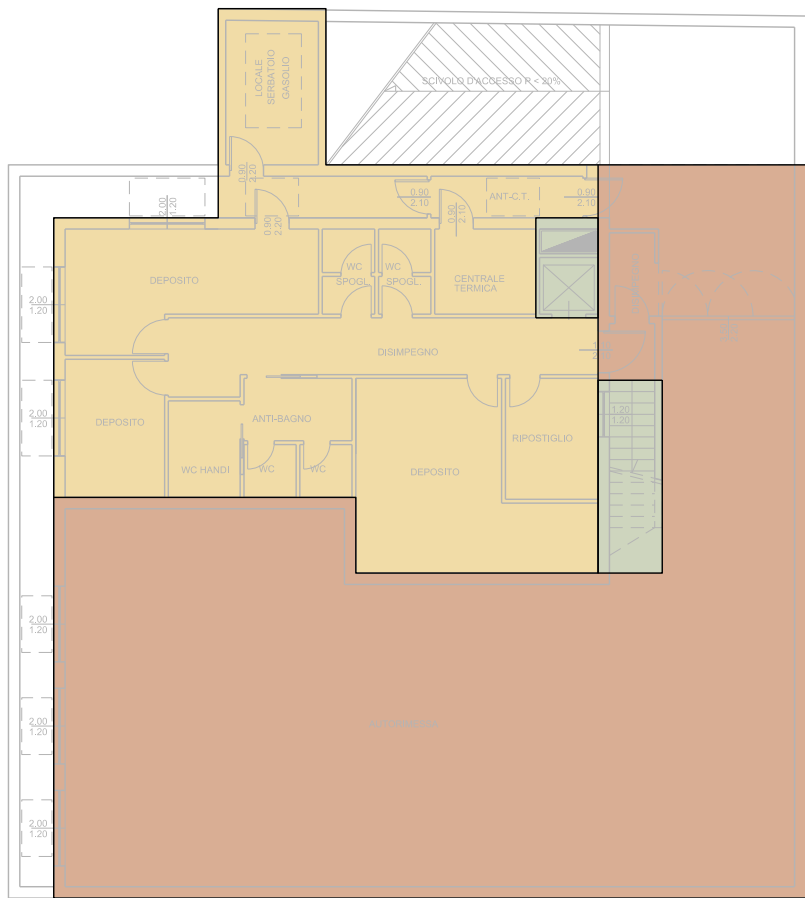

PIANO INTERRATO

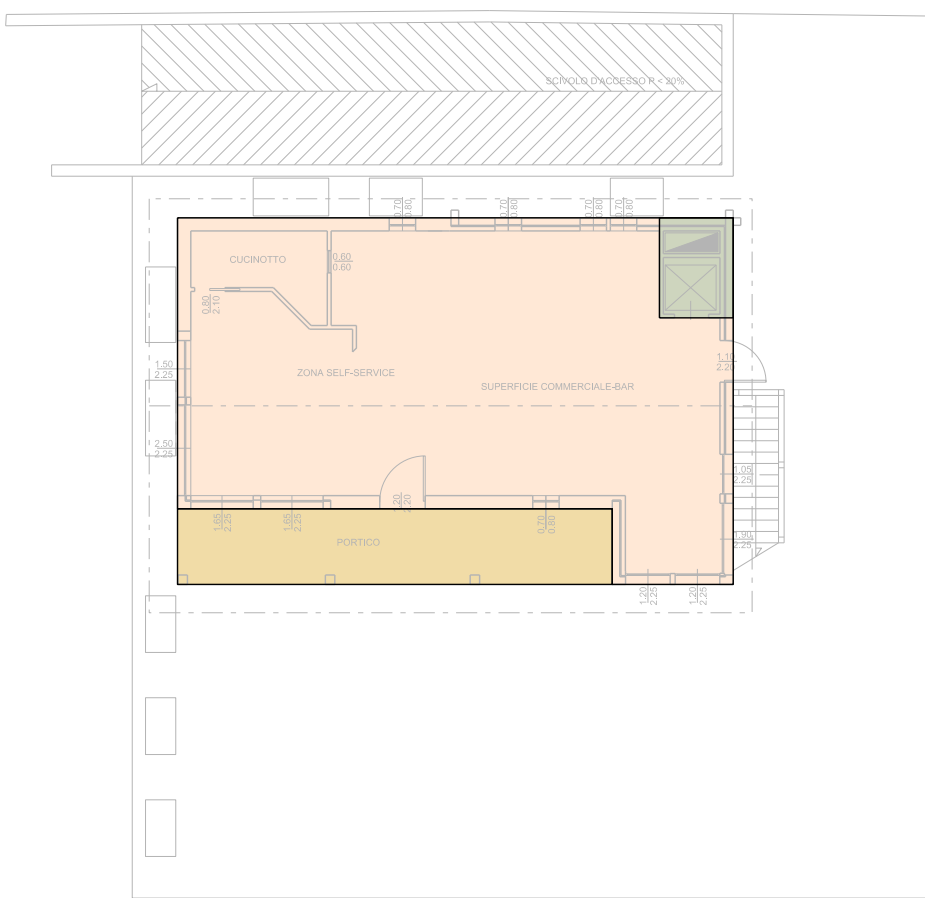

PIANO TERRA

COMUNE DI LIVIGNO - PROVINCIA DI SONDRIO
PROGRAMMA INTEGRATO DI INTERVENTO
Proprietà: EDER S.A.S.

STATO DI FATTO

RIEPILOGO SUPERFICI E VOLUMI LORDI IN BASE ALLE DESTINAZIONI D'USO							
DESTINAZIONI D'USO	INTERRATO		TERRA		S.A.	S.L.	TOTALE
	superficie	volume	superficie	volume	superficie	superficie	volume
ACCESSORIO	140,79 mq	429,41 mc	23,00 mq	70,50 mc	163,79 mq	- mq	499,91 mc
AUTORIMESSA	237,85 mq	725,44 mc	- mq	- mc	237,85 mq	- mq	725,44 mc
CONNETTIVO	13,04 mq	39,78 mc	5,17 mq	15,32 mc	18,21 mq	- mq	55,10 mc
COMMERCIALE	- mq	- mc	114,42 mq	391,35 mc	- mq	114,42 mq	391,35 mc
TOTALI	391,68 mq	1.194,63 mc	142,59 mq	477,16 mc	419,85 mq	114,42 mq	1.671,80 mc



CALCOLO SUPERFICIE COPERTA

LEGENDA:


- SC

Superficie Coperta (SCOP - art.4.8)


CONTEGGIO SUPERFICIE COPERTA (SCOP - art. 4.8)			
mt	Lato 1	Lato 2	Lato 3
Rettangolo	14,70 m	9,78 m	- m
TOTALE SUPERFICIE COPERTA	142,59 mq		

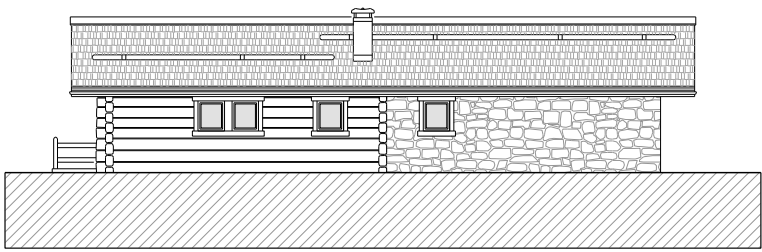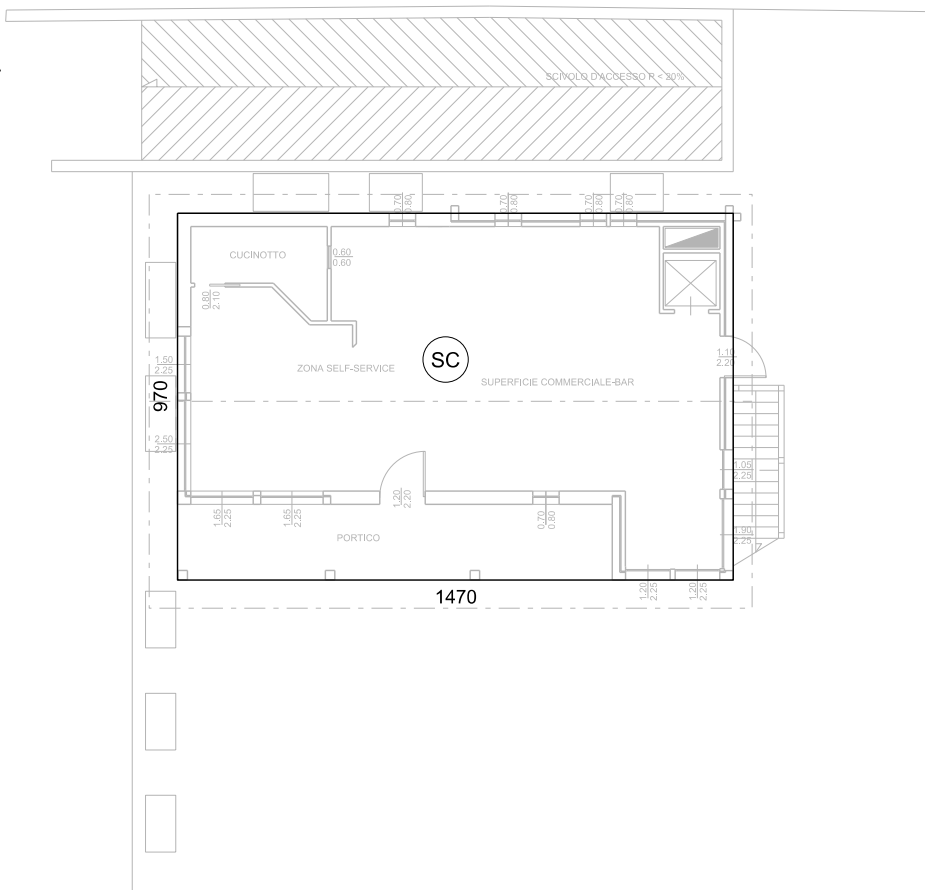


PROSPETTO NORD

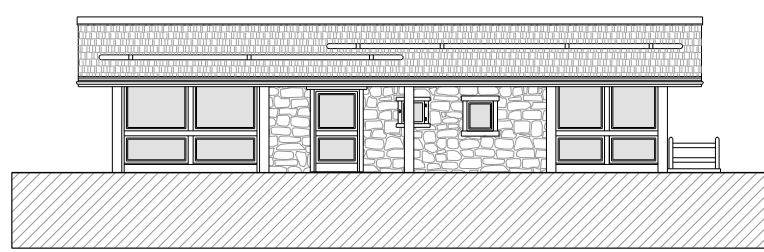


PROSPETTO SUD

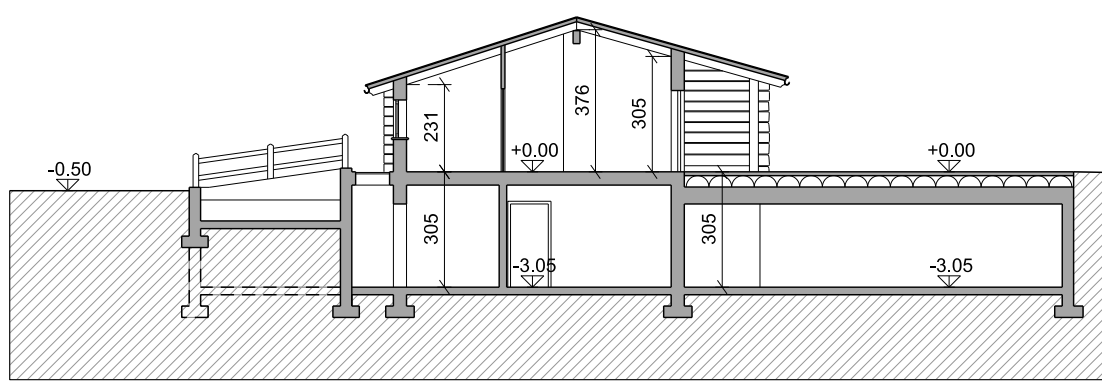

SEZIONE

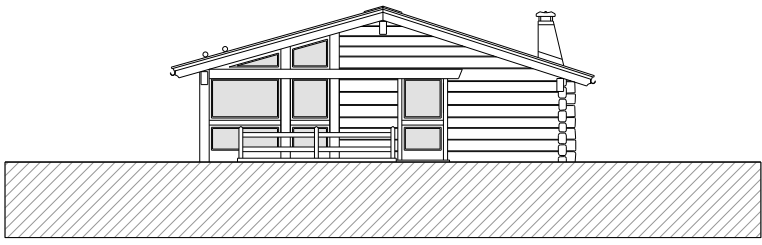

PROSPETTO EST

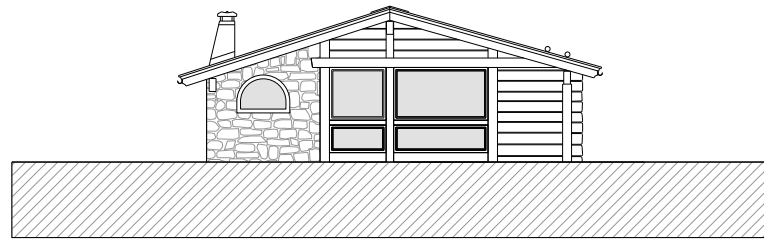

PROSPETTO OVEST

COMUNE DI LIVIGNO
PROVINCIA DI SONDRIO

PROGRAMMA INTEGRATO DI INTERVENTO
BAR CENTRO SCI FONDO
IN VARIANTE AL P.G.T. VIGENTE

EDER S.A.S.

data:

07/10/2024

STATO DI FATTO

- Schemi di conteggio superficie lorda in base alle destinazioni d'uso urbanistiche
- Schema di conteggio superficie coperta
- Prospetto nord, Prospetto sud, Prospetto est, Prospetto ovest
- Sezione

allegato n°

2

tav. n°

2

progettisti: Arch. Alberto Gavazzi
Arch. Simone Songini

scala:

1:200

Studio: Via Bottà, 6-23017 Morbegno tel. 0342.612808 e-mail alberto@studioarkgeo.it C.F. GVZ LRT 60D30 F712V