

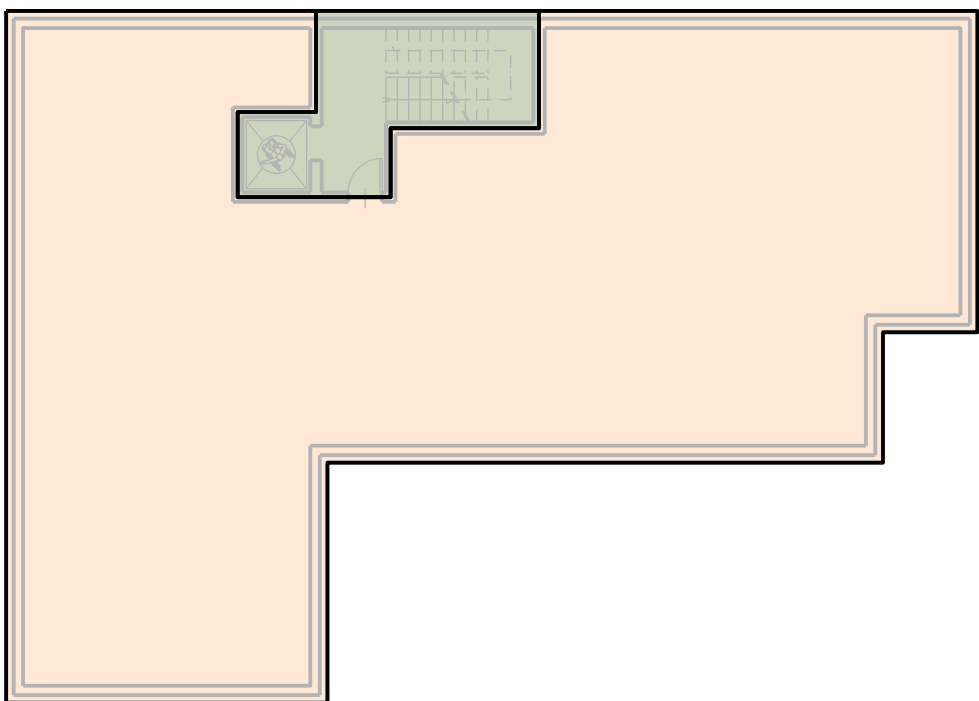


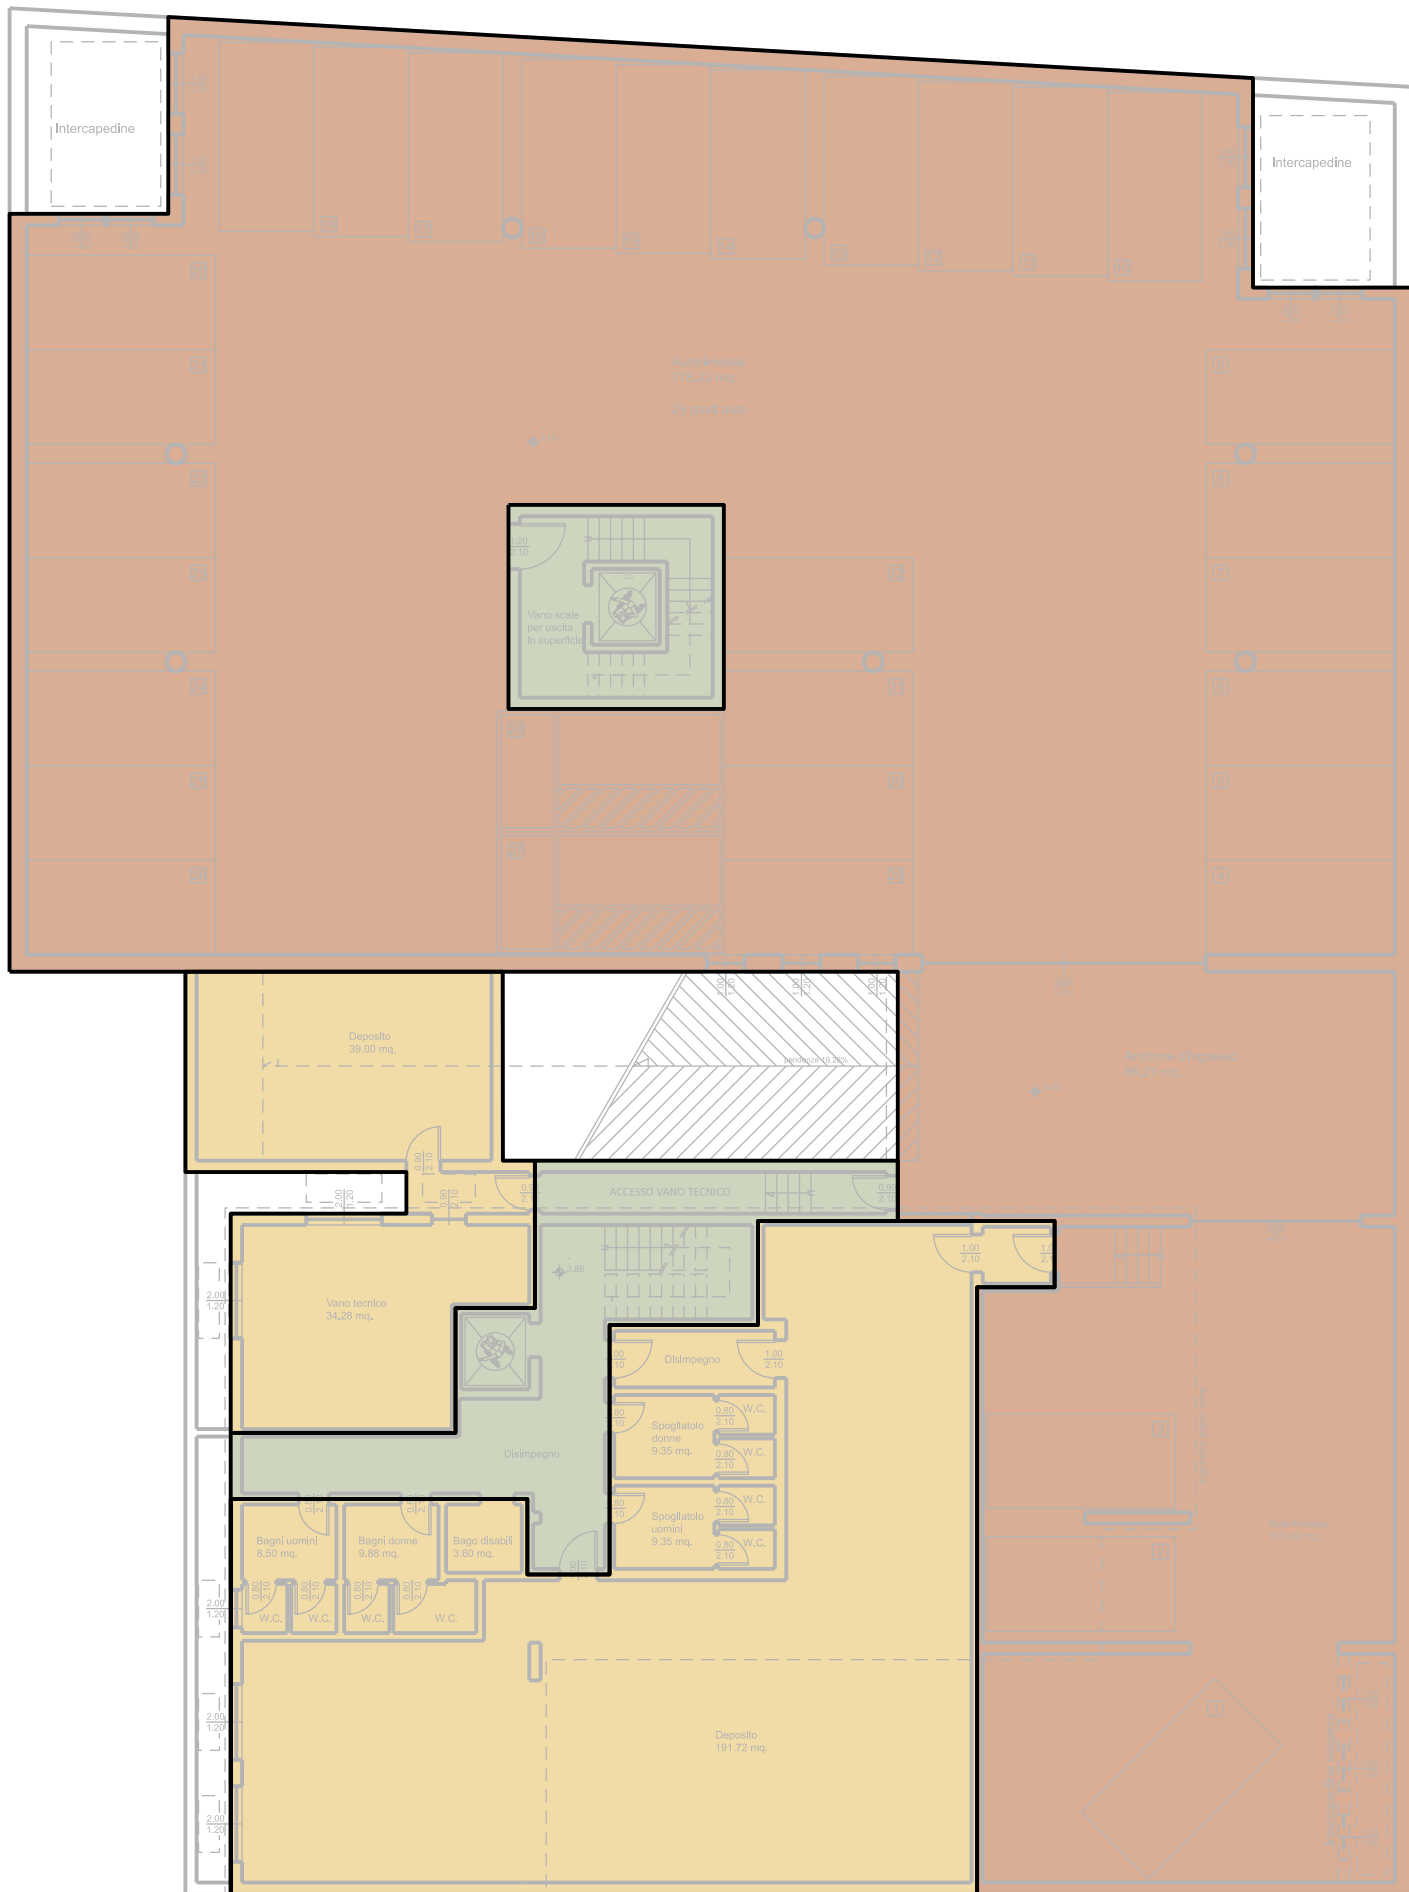


PIANTA PIANO TERRA

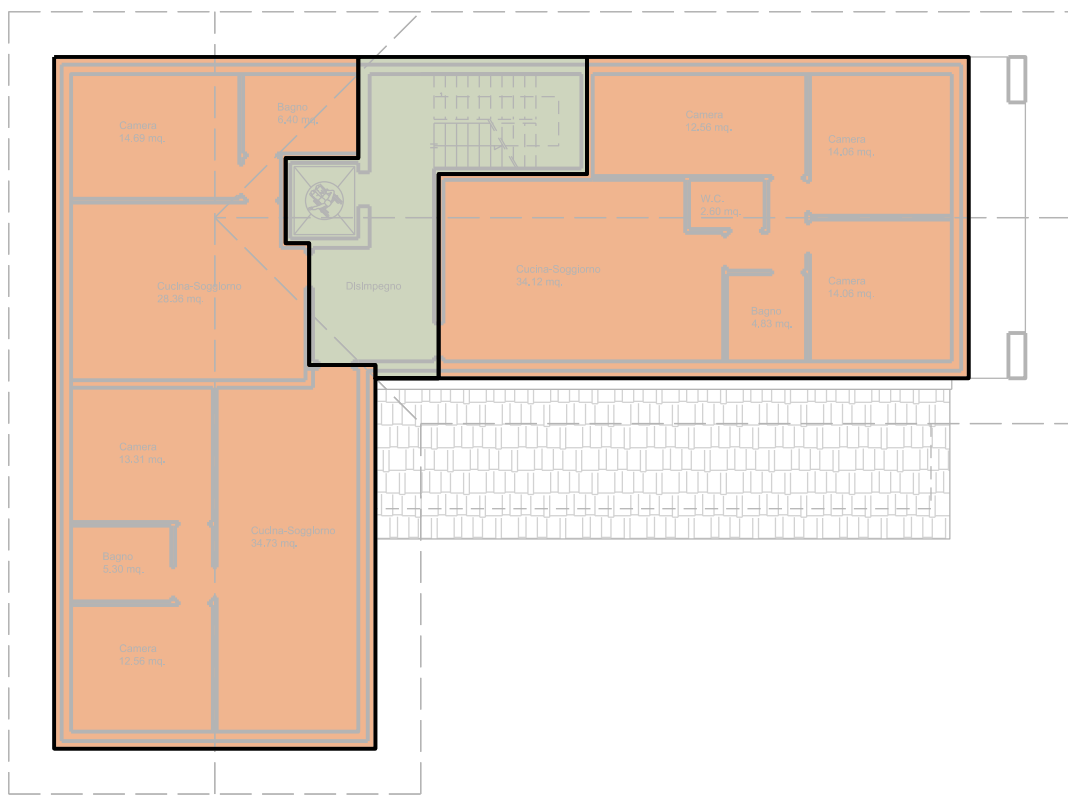

PIANTA PIANO PRIMO

PIANTA PIANO INTERRATO

RIEPILOGO SUPERFICI E VOLUMI LORDI IN BASE ALLE DESTINAZIONI D'USO - PROGETTO											
DESTINAZIONI D'USO	INTERRATO		TERRA		PRIMO		S.A.	S.L.	TOTALE		
	superficie	volume	superficie	volume	superficie	volume	superficie	superficie	superficie	volume	
ACCESSORIO	351,38 mq.	1.139,13 mc.	- mq.	- mc.	- mq.	- mc.	351,38 mq.	- mq.	351,38 mq.	1.139,13 mc.	
AUTORIMESSA	1.125,74 mq.	3.593,06 mc.	- mq.	- mc.	- mq.	- mc.	1.125,74 mq.	- mq.	1.125,74 mq.	3.593,06 mc.	
CONNETTIVO	97,22 mq.	344,30 mc.	60,74 mq.	249,11 mc.	38,63 mq.	154,67 mc.	196,59 mq.	- mq.	196,59 mq.	748,08 mc.	
COMMERCIALE	- mq.	- mc.	325,91 mq.	1.145,39 mc.	- mq.	- mc.	- mq.	325,91 mq.	325,91 mq.	1.145,39 mc.	
RESIDENZIALE	- mq.	- mc.	- mq.	- mc.	250,31 mq.	1.012,09 mc.	- mq.	250,31 mq.	250,31 mq.	1.012,09 mc.	
TOTALI	1.574,34 mq.	5.076,49 mc.	386,65 mq.	1.394,50 mc.	288,94 mq.	1.166,76 mc.	1.673,71 mq.	576,22 mq.	2.249,93 mq.	7.637,75 mc.	
Superfici e volumi esistenti da deudrre							419,85 mq.	114,43 mq.	534,28 mq.	1.672,25 mc.	
Risultate P.I.L.							1.253,86 mq.	461,79 mq.	1.715,65 mq.	5.965,50 mc.	

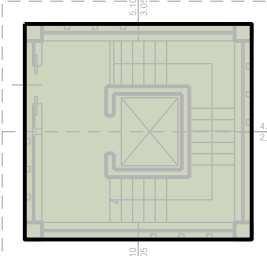

PIANTA PIANO TERRA
USCITA PARCHEGGIO INTERRATO

LEGENDA:

- Destinazioni d'uso
- Accessoria
 - Autorimessa
 - Connettiva
 - Commerciale
 - Residenziale

Tav.4.3	P.I.L.	20/09/2025	R.M.	A.G.	A.G.	02
Tav.4.3	P.I.L.	02/06/2025	R.M.	A.G.	A.G.	01
Tav.4.3	P.I.L.	07/10/2024	R.M.	A.G.	A.G.	00
Nome del file :	Fase di lavoro :	Data :	Redatto :	Verificato :	Approvato :	Revisione :

COMUNE DI LIVIGNO				
PROVINCIA DI SONDRIO				
PROGRAMMA INTEGRATO DI INTERVENTO				
BAR CENTRO SCI FONDO				
IN VARIANTE AL P.G.T. VIGENTE				
	EDER S.A.S.		data:	
	PROGETTO		20/09/2025	
	Schemi di conteggio superficie lorda in base alle destinazioni d'uso urbanistiche: Pianta piano interrato - Pianta piano terra Pianta piano primo - Pianta piano secondo		allegato n°	tav. n°
	progettisti: Arch. Alberto Gavazzi Arch. Simone Songini		4	3
		scala:		
		1:200		
Studio: Via Bottà, 6-23017 Morbegno tel. 0342.612808 e-mail alberto@studioarkgeo.it C.F. GVZ LRT 60D30 F712V				