




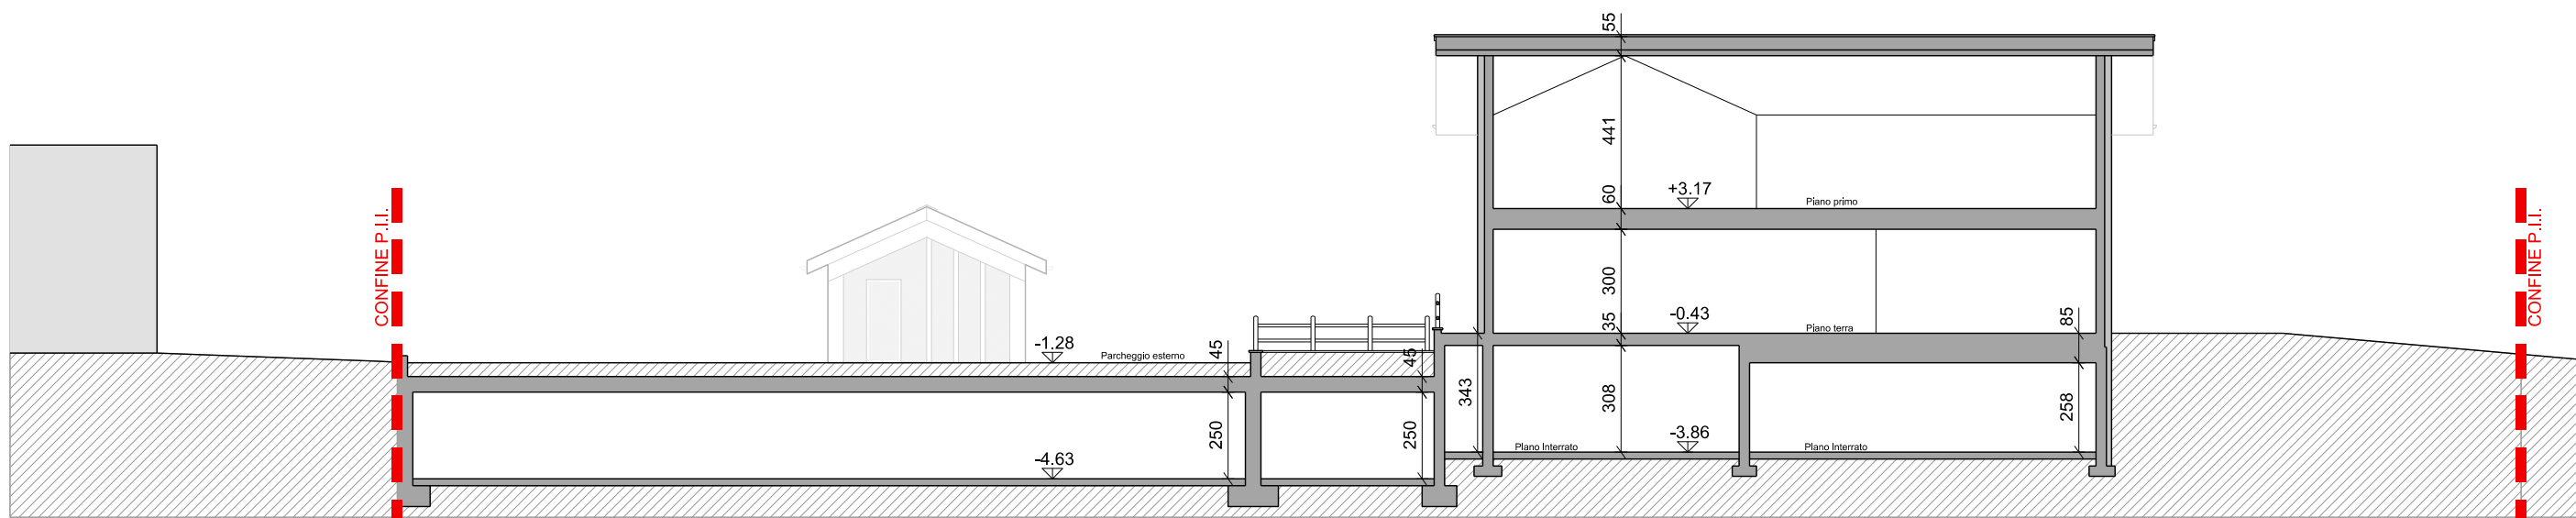


SEZIONE AA'

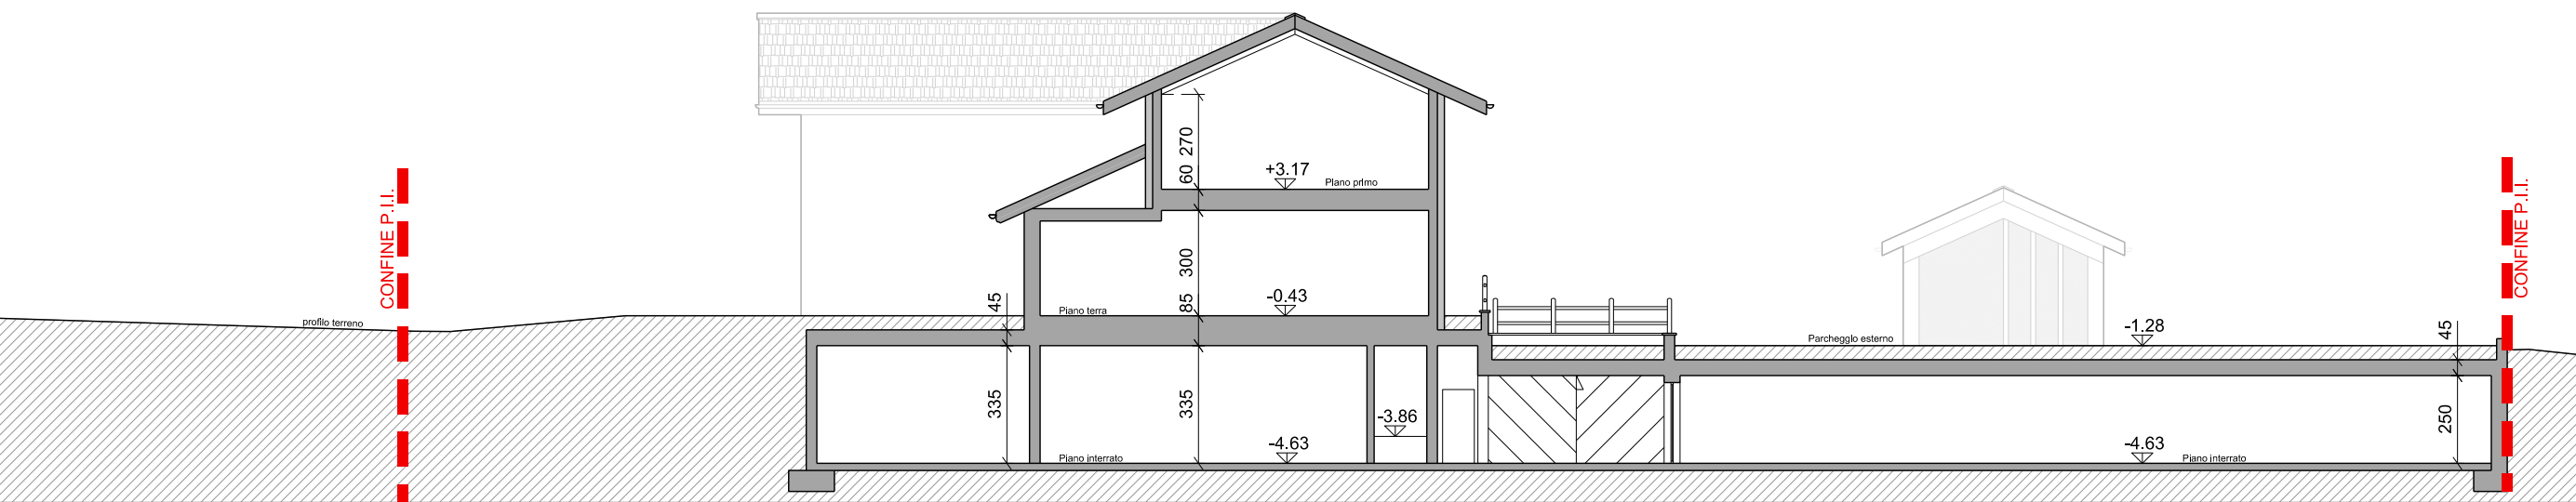


SEZIONE BB'

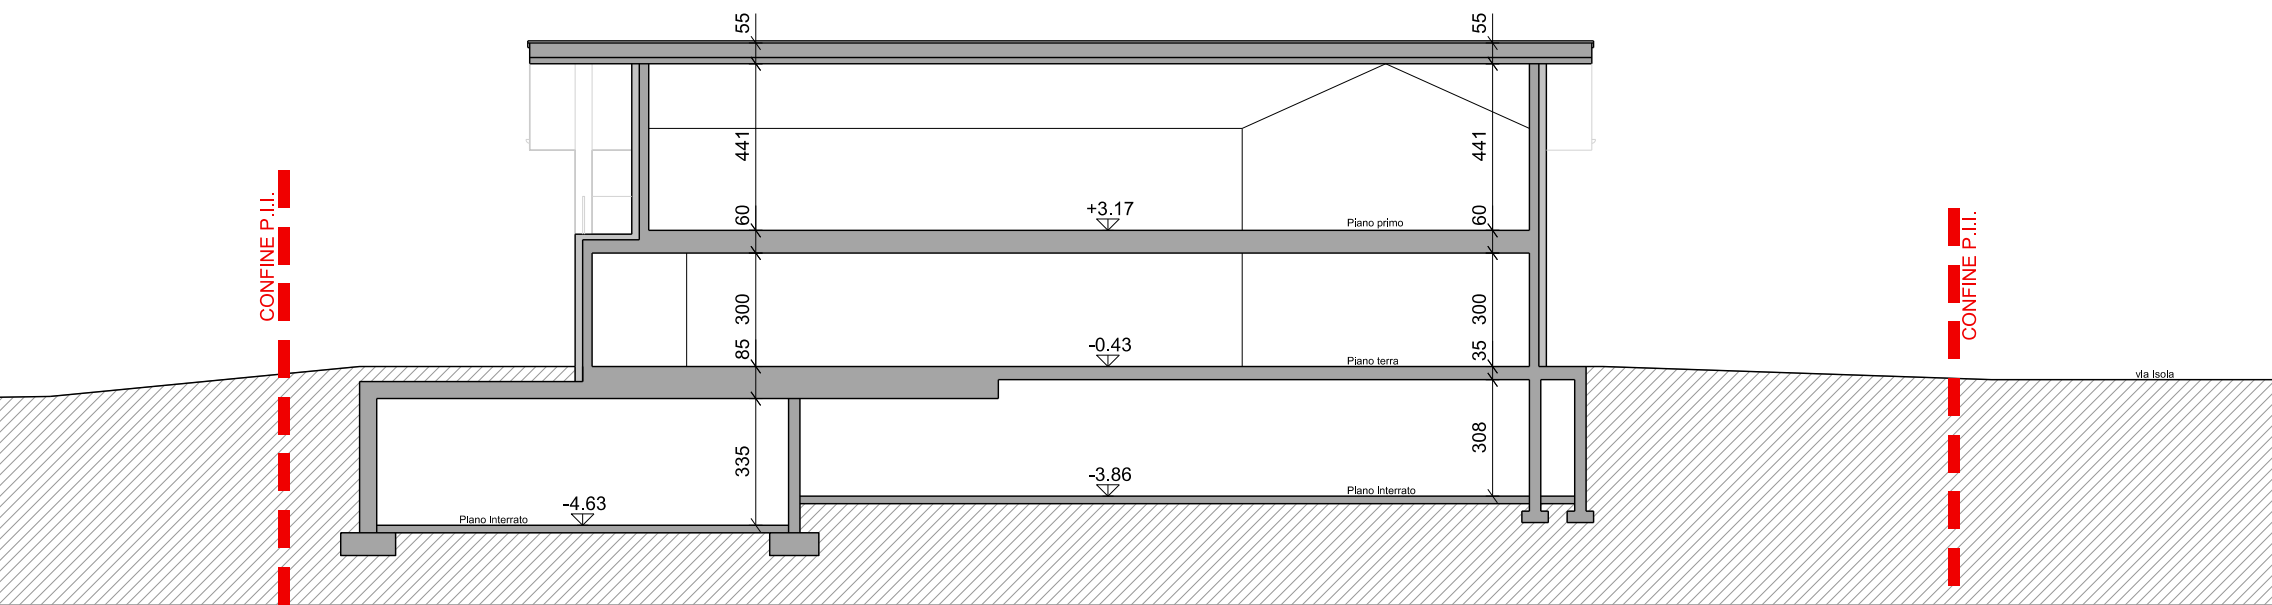


SEZIONE CC'

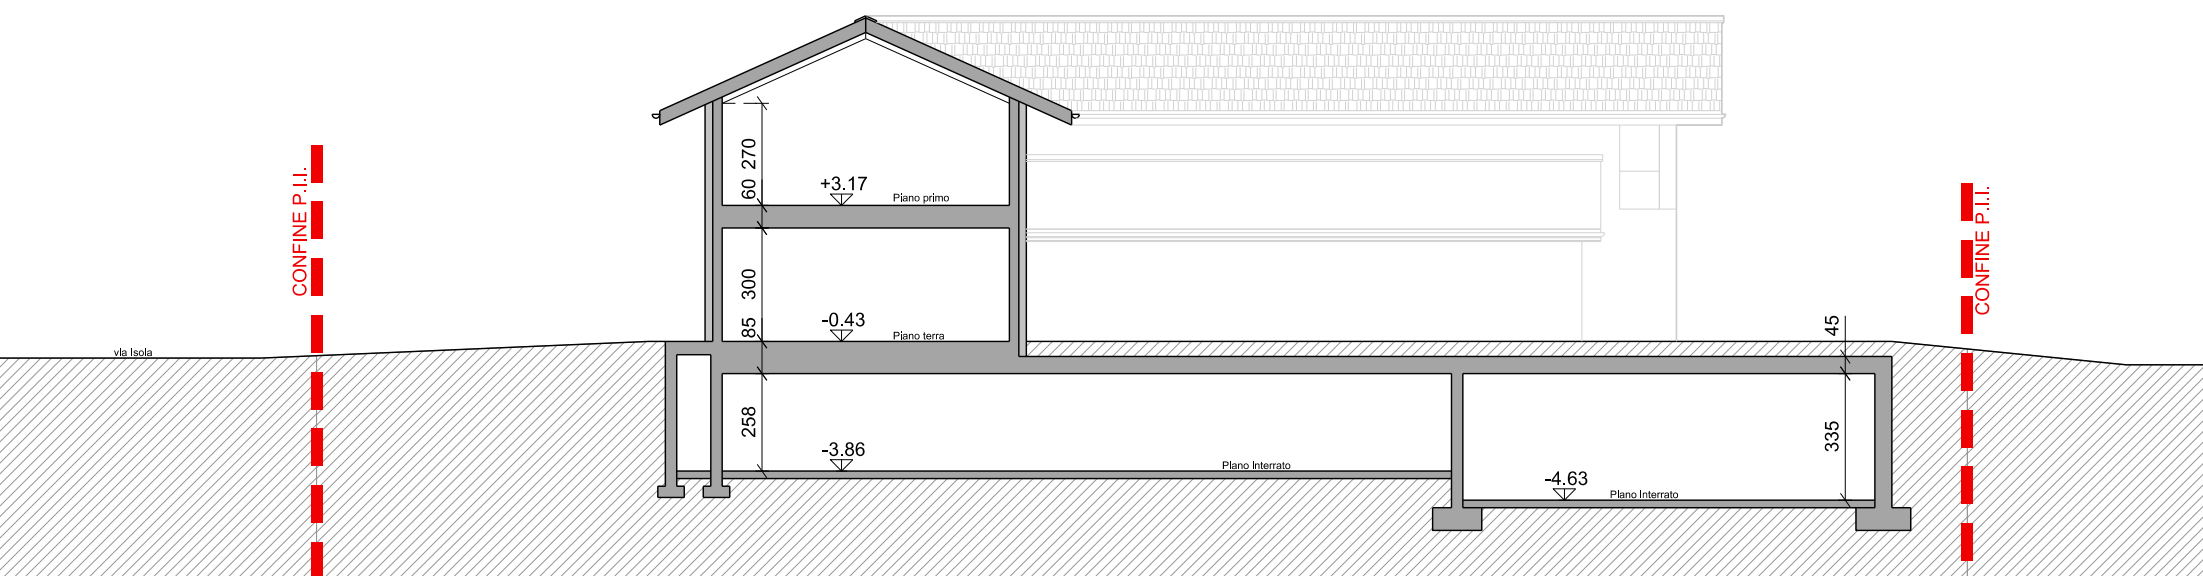

SEZIONE DD'

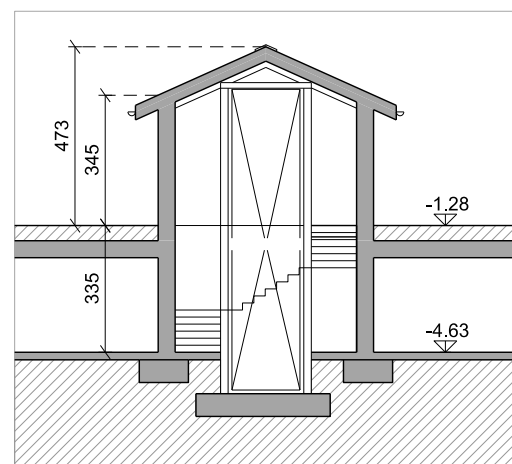

SEZIONE EE'

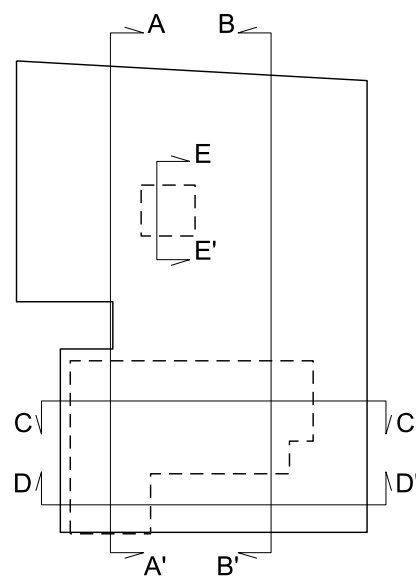

Tav.4.7	P.I.L.	20/09/2025	R.M.	A.G.	A.G.	02
Tav.4.7	P.I.L.	02/06/2025	R.M.	A.G.	A.G.	01
Tav.4.7	P.I.L.	07/10/2024	R.M.	A.G.	A.G.	00
Nome del file :	Fase di lavoro :	Data :	Redatto :	Verificato :	Approvato :	Revisione :

COMUNE DI LIVIGNO
PROVINCIA DI SONDRIO

PROGRAMMA INTEGRATO DI INTERVENTO
BAR CENTRO SCI FONDO
IN VARIANTE AL P.G.T. VIGENTE

EDER S.A.S.	data: 20/09/2025	
PROGETTO	allegato n°	tav. n°
Sezione AA' - Sezione BB' Sezione CC' - Sezione DD' Sezione EE'	4	7
progettisti: Arch. Alberto Gavazzi Arch. Simone Songini	scala: 1:200	

Studio: Via Bottà, 6-23017 Morbegno tel. 0342.612808 e-mail alberto@studioarkgeo.it C.F. GVZ LRT 60D30 F712V