




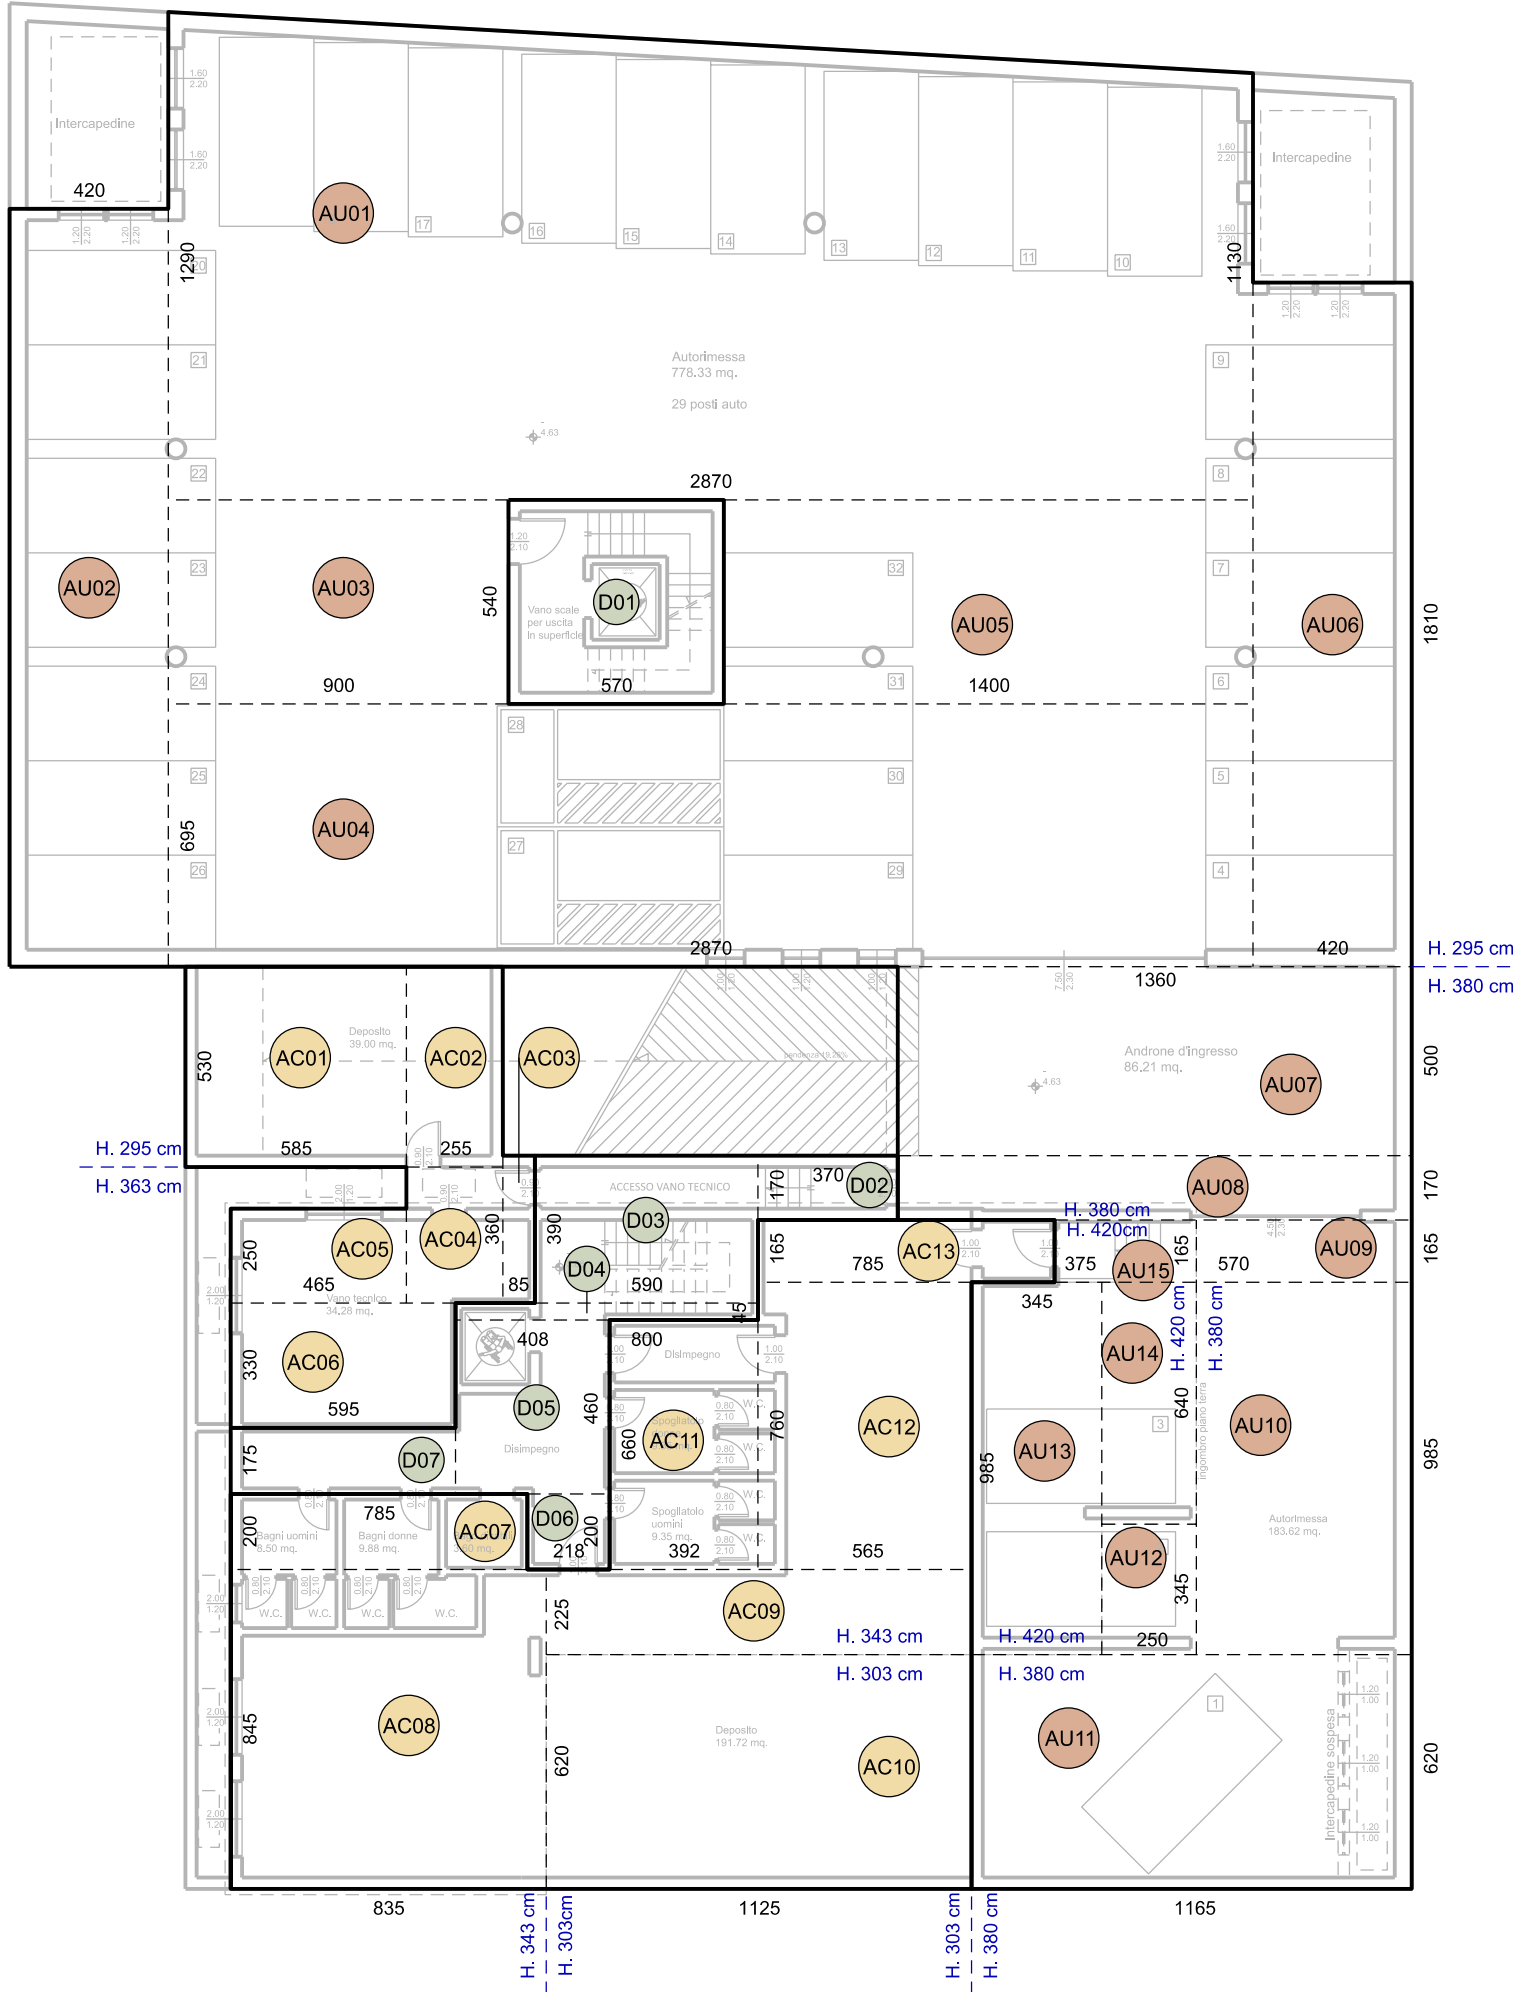


PIANTA PIANO INTERRATO

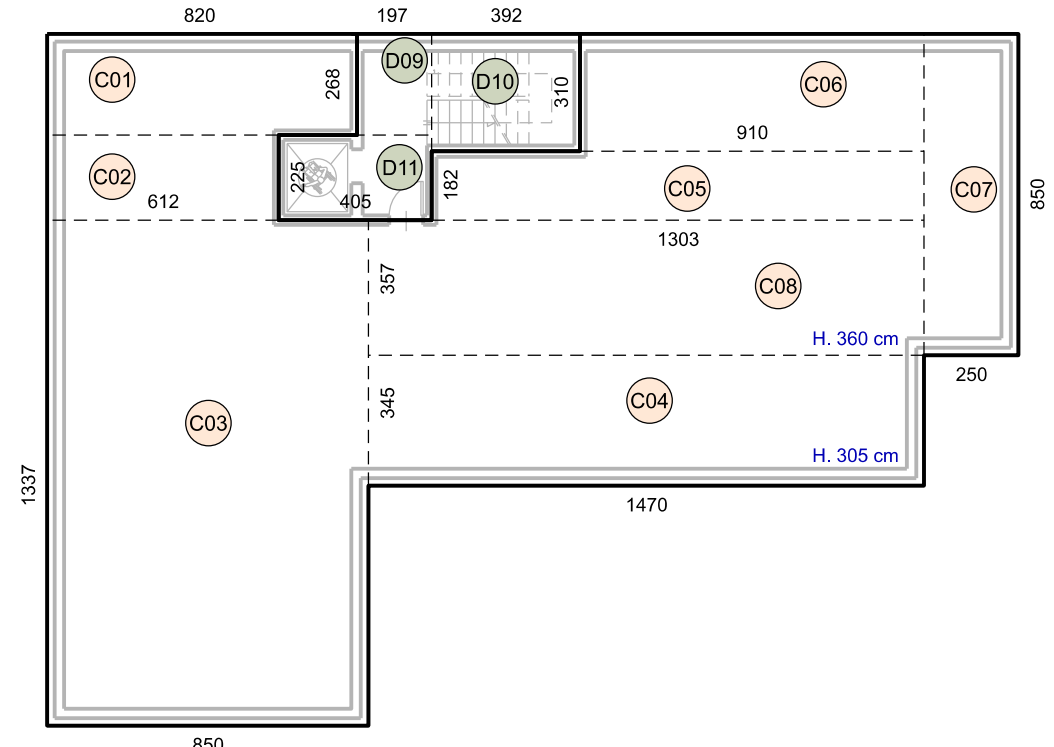


PIANTA PIANO TERRA

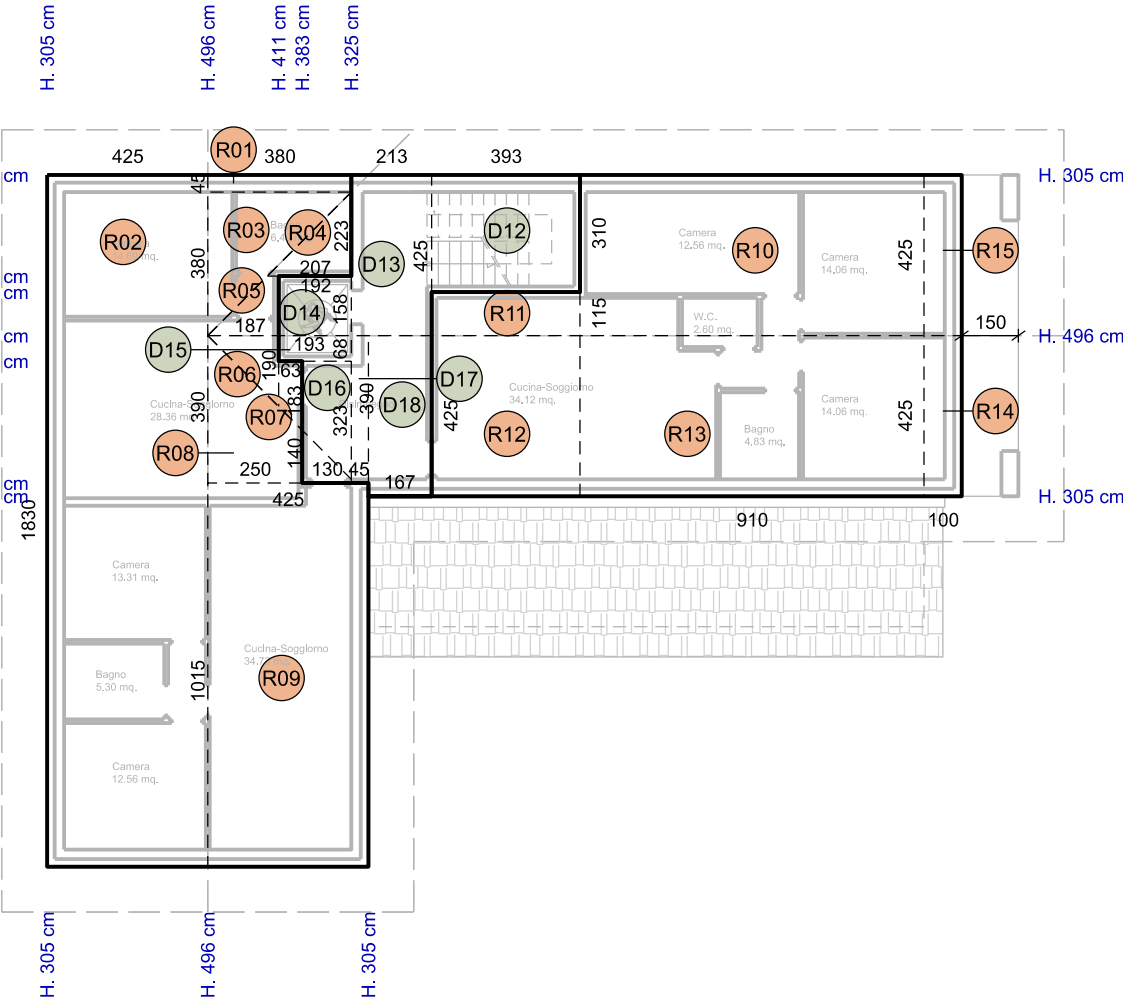

PIANTA PIANO PRIMO

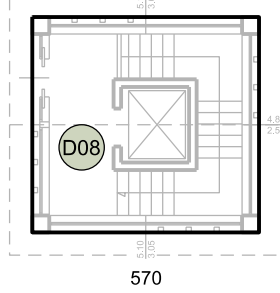

PIANTA PIANO TERRA
USCITA PARCHEGGIO INTERRATO

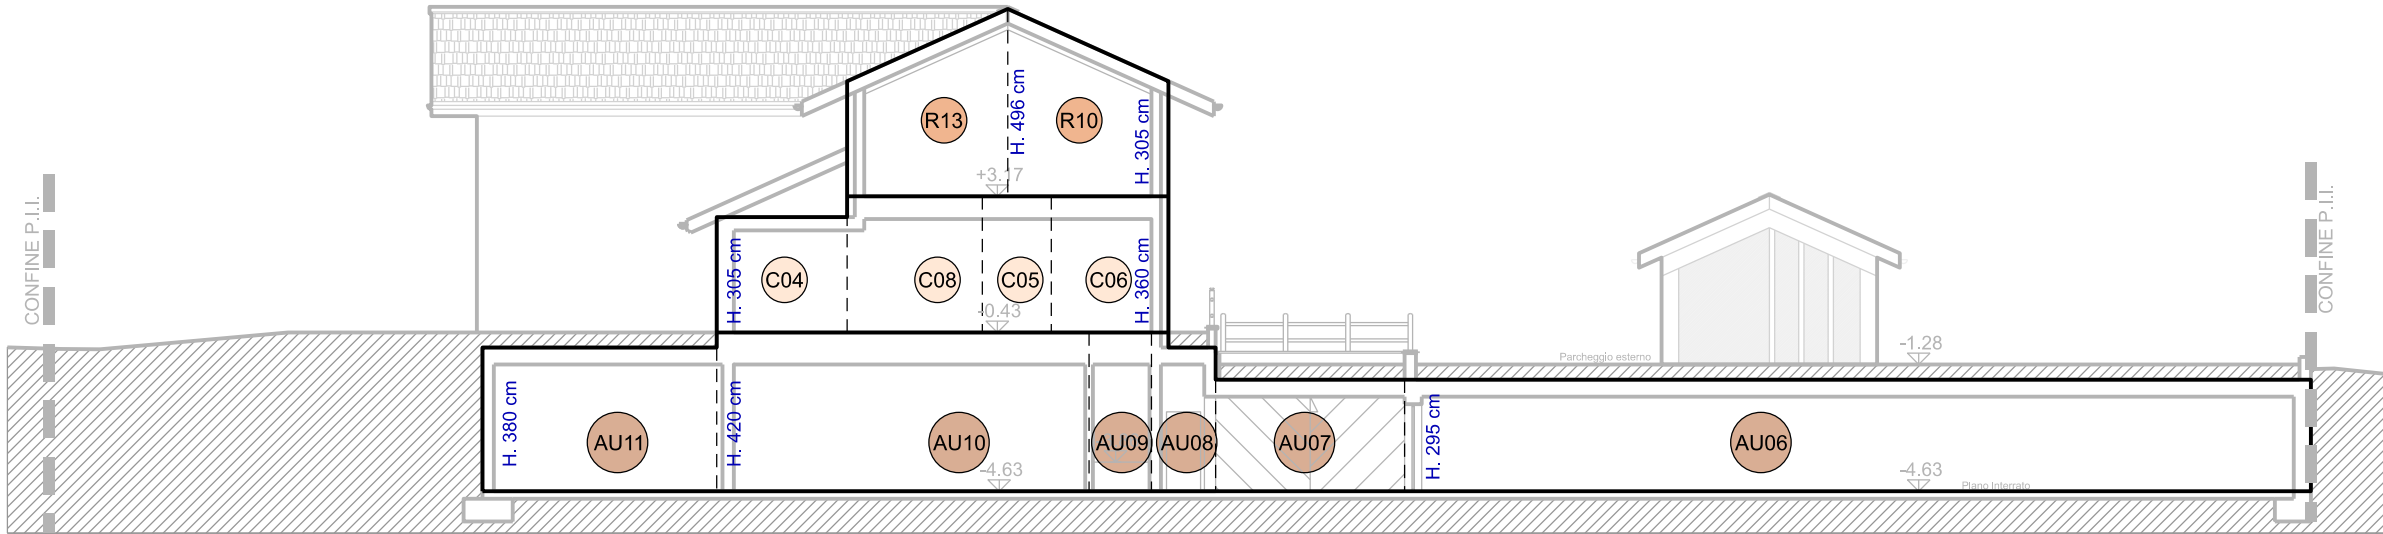

SEZIONE BB'

LEGENDA:

- Destinazioni d'uso
- AC00 Accessoria
 - AC01 Autorimessa
 - D00 Connettiva
 - C00 Commerciale
 - R00 Residenziale

Tav.8.3	P.I.L.	20/09/2025	R.M.	A.G.	A.G.	02
Tav.8.3	P.I.L.	02/06/2025	R.M.	A.G.	A.G.	01
Tav.8.3	P.I.L.	07/10/2024	R.M.	A.G.	A.G.	00
Nome del file :	Fase di lavoro :	Data :	Redatto :	Verificato :	Approvato :	Revisione :

COMUNE DI LIVIGNO			
PROVINCIA DI SONDRIO			
PROGRAMMA INTEGRATO DI INTERVENTO			
BAR CENTRO SCI FONDO			
IN VARIANTE AL P.G.T. VIGENTE			
EDER S.A.S.		data:	
PROGETTO		20/09/2025	
Schemi di conteggio superficie lorda in base alle destinazioni d'uso urbanistiche: Pianta piano interrato - Pianta piano terra Pianta piano primo - Pianta piano secondo		allegato n°	tav. n°
		8	3
progettisti: Arch. Alberto Gavazzi Arch. Simone Songini		scala:	
		1:200	
Studio: Via Bottà, 6-23017 Morbegno tel. 0342.612808 e-mail alberto@studioarkgeo.it C.F. GVZ LRT 60D30 F712V			