STRALCIO MAPPA CATASTALE
Comune di Livigno, foglio n° 28, mappali n° 63-574-781
scala 1:2'000

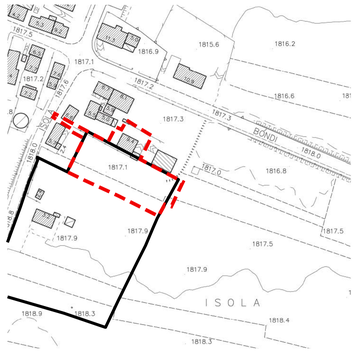

STRALCIO AEROFOTOGRAMMETRICO
scala 1:2'000

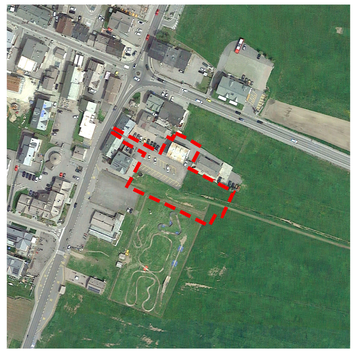

STRALCIO ORTOFOTO
scala 1:2'000

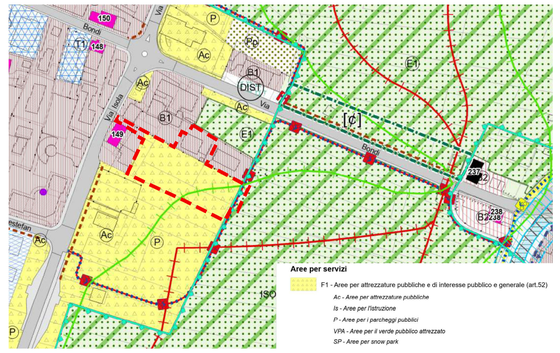

STRALCIO TAVOLA PIANO DELLE REGOLE
Tav.7.2_ TessutoUrbanoConsolidato__2000_6VAR
scala 1:2'000

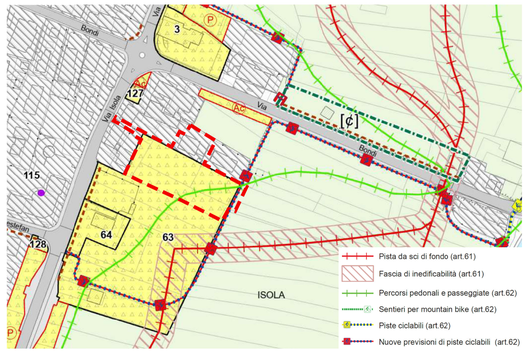

STRALCIO TAVOLA DAL PIANO DEI SERVIZI
Tav.9.2_ SistemaDeiServizi__2000_6VAR
scala 1:2'000

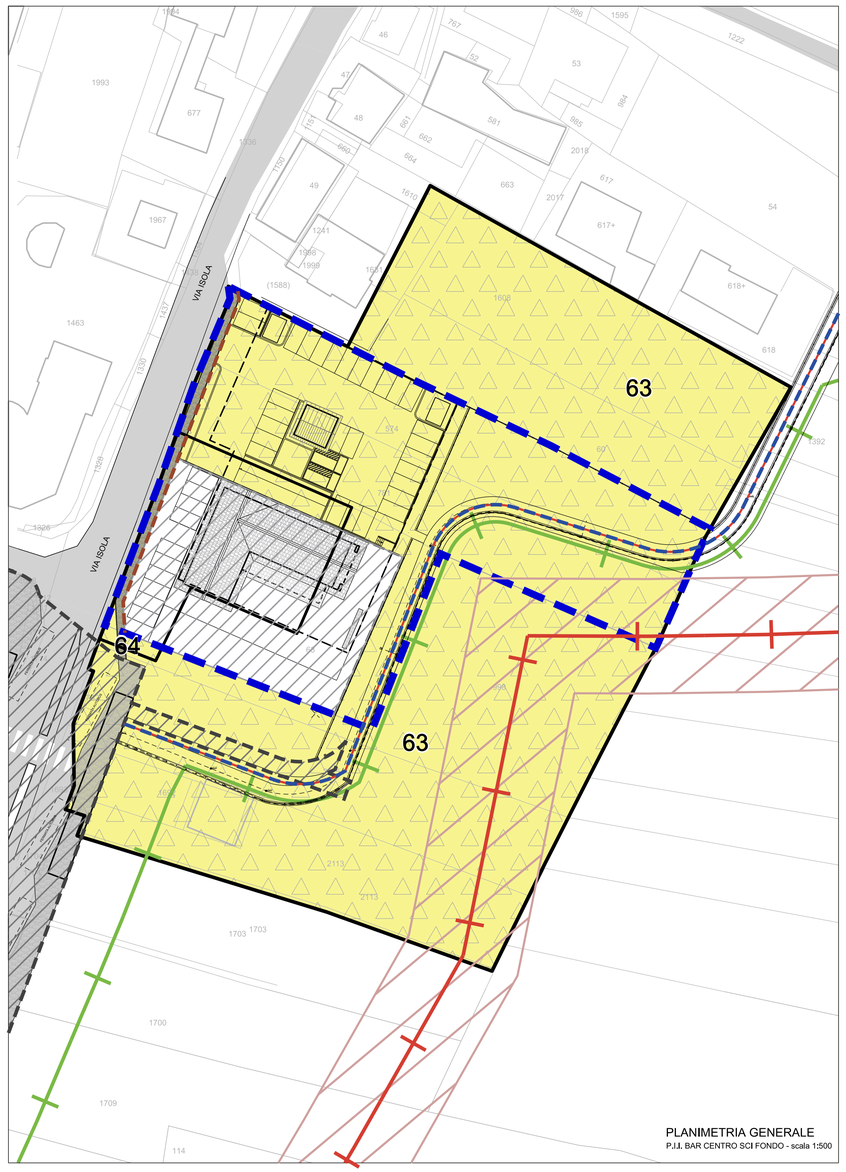

LEGENDA:

Perimetro "Programma Integrato di Intervento Ex Casa Susanna" mappali di proprietà n. 60, 617, 660, 1151, 1608, 1610, 1392, 2017

Perimetro "Programma Integrato di Intervento Bar Centro Sci Fondo"

Aree e norme del dominio ciclabile

- Pista da sci di fondo (art.61)
- Fascia di inedificabilità (art.61)
- Percorsi pedonali e passeggiate (art.62)
- Allargamento stradale/marciapiedi e percorsi pedonali (art.27)
- Nuove previsioni di piste ciclabili (art.62)

Perimetrazioni urbanistiche

- F1 - Aree per attrezzature pubbliche e di interesse pubblico e generale (art.52)
  scheda n°63 - 9'450,00 mq.
  scheda n°64 - 939,00 mq.
- B,1 - Zone residenziali e comerciali (art.41)

Tav.1.1	P.I.I.	22/04/2026	R.M.	A.G.	A.G.	00
Nome del file :	Fase di lavoro :	Data :	Redatto :	Verificato :	Approvato :	Revisione :

COMUNE DI LIVIGNO

PROVINCIA DI SONDRIO

PROGRAMMA INTEGRATO DI INTERVENTO EX CASA SUSANNA

IN VARIANTE AL P.G.T. VIGENTE

SILENE SPORT S.N.C.

INQUADRAMENTO URBANISTICO - STATO DI FATTO

- Planimetria generale P.G.T. vigente e P.I.I. Bar Centro Sci Fondo
- Stralcio mappa catastale
- Stralcio aerofotogrammetrico
- Stralcio ortofoto
- Stralcio P.d.S. e P.d.R.

data: 22/04/2026

allegato n° 1 | tav. n° 1

progettisti: Arch. Alberto Gavazzi
Arch. Simone Songini

scala: 1:500 1:2.000

Studio: Via Bottà, 6-23017 Morbegno tel. 0342.612808 e-mail alberto@studioarkgeo.it C.F. GVZ LRT 60D30 F712V