




PIANO INTERRATO STATO DI PROGETTO

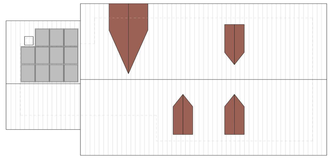


PIANTA COPERTURA

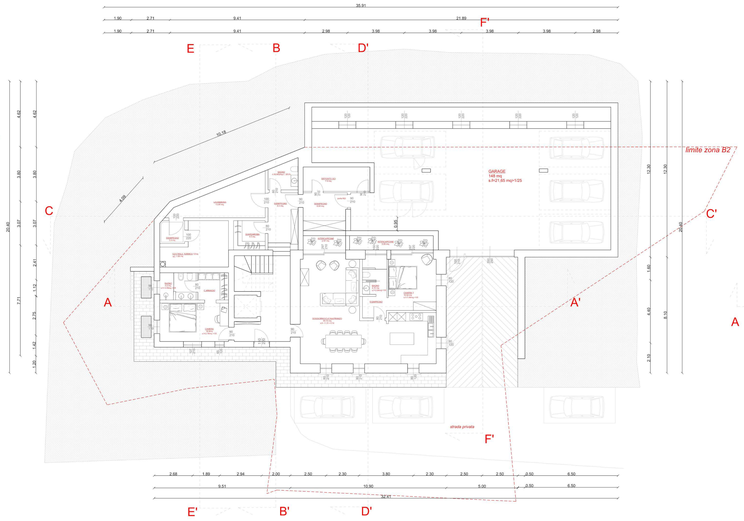


PIANO TERRA STATO DI PROGETTO

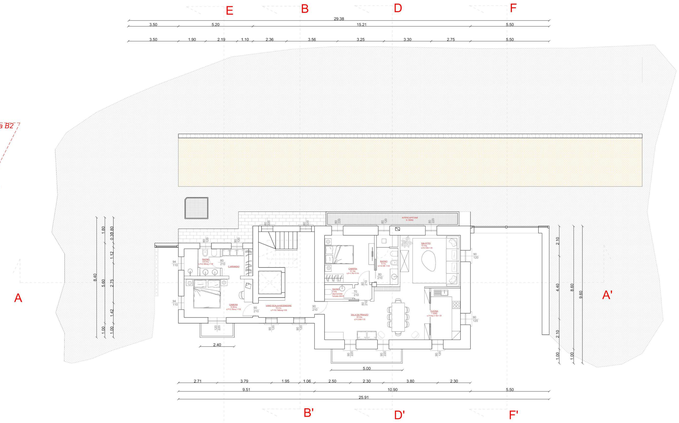

PIANO PRIMO STATO DI PROGETTO

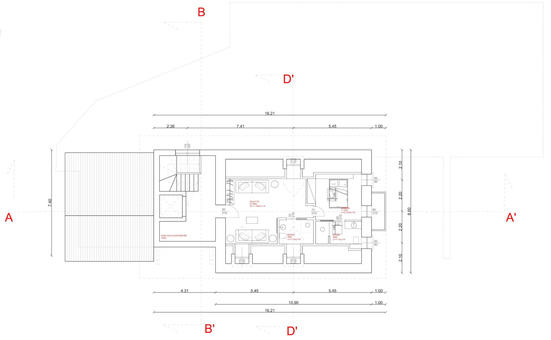


PIANO MANSARDA STATO DI PROGETTO

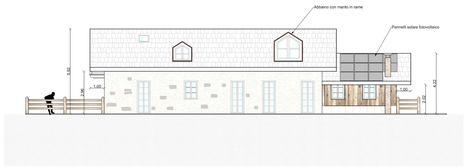


PROSPETTO EST STATO DI PROGETTO



PROSPETTO NORD STATO DI PROGETTO

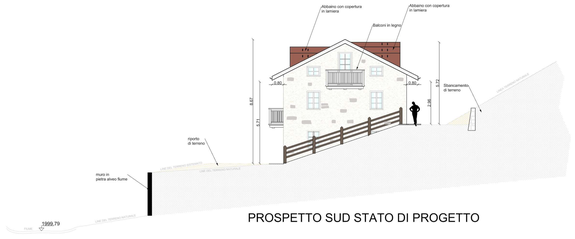


PROSPETTO SUD STATO DI PROGETTO

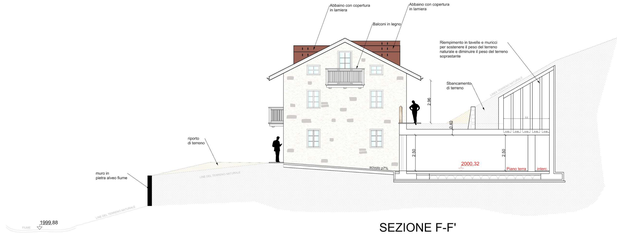

SEZIONE F-F'



SEZIONE C-C'

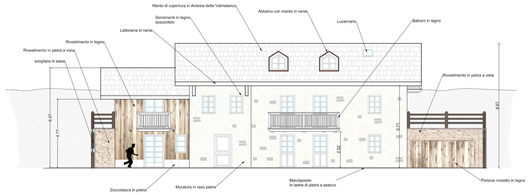

PROSPETTO OVEST STATO DI PROGETTO

studio silvestri

Dott. Arch. Massimo Silvestri

Via Fratta n°117/A 23041 Livigno
tecnico@studio-silvestri.net
Tel. 0342/996 079

COMUNE DI LIVIGNO - PROVINCIA DI SONDRIO

TAVOLA 7

Committenti:
Salvemini Eleonora , Nitschke-Hansen Eske Sting, Nitschke Soren, Nitschke Lisbeth Norman

FOGLIO 45

Progetto
Piano di recupero in base alla legge regionale 12/2005 Art. 14 per la ristrutturazione interna ed architettonica del fabbricato esistente censito al foglio 45 mappale 18; ristrutturazione con cambio di destinazione d'uso da agricolo a residenziale mediante demolizione e ricostruzione con rotazione del fabbricato censito al foglio 45 mappale 17, in modo da renderlo parallelo al fabbricato principale (mappale 18). Realizzazione di un corpo scala e ascensore che unisce i due fabbricati e li collega verticalmente ai vari piani; realizzazione di superfici accessorie interrate al piano terra e al piano interrato sotto il corpo adibito attualmente a stalla e fienile e realizzazione di una nuova autorimessa interrata mediante la L 122/89. Il tutto riferito al compendio immobiliare sito in località Via Li Pont a Treppalle il tutto censito al foglio 45 mappali 17-18-144-145-146-147-148.

MAPPALI 17-18-144-145-146-147-148

MARZO 2026

Dis. Valentina

STATO DI PROGETTO

Scala 1:100

Disegno
PIANTE, PROSPETTI E SEZIONI

Agg. 09-26

TUTTI I DIRITTI DI AUTORE SONO RISERVATI