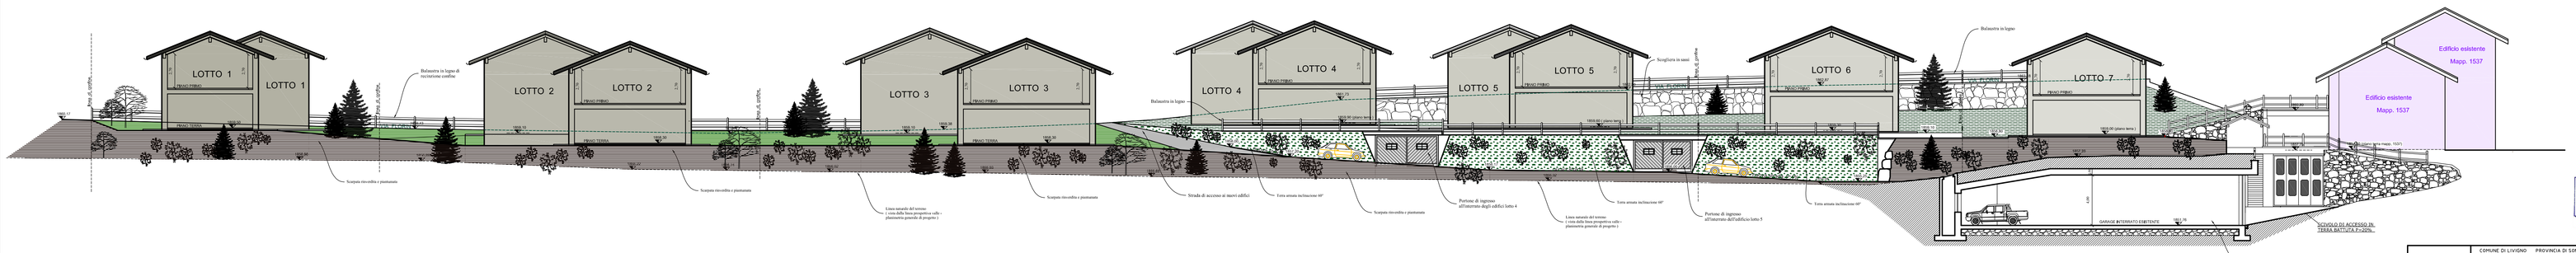

PROSPETTO EST

STUDIO SILVESTRI
Dott. Arch. Massimo Silvestri
Geom. Marco Silvestri
STUDIO ASSOCIATO DI PROFESSIONISTI
Via S.S. 64 ZONA UMBRA SNC
Tel. 0924/906375 Fax 0924/907.000

COMUNE DI LIVONO PROVINCIA DI SONDRIO

Committente:
BORNOLIBI GIACOMO, CUSINI GEORGIO,CUSINI GIANFRANCO,CUSINI GIANPIETRO,CUSINI GIUSEPPE, MASSI PASQUALE, BALTRO GIUSEPPE,GRUPPI ALESSANDRO, CUSINI LORETTA, CUSINI MARCO, GALLI FRANCESCA, BORNOLIBI SIMONE, BORNOLIBI BERNARDO, BORNOLIBI CINGLICA, BORNOLIBI KATIA

Progetto:
PROGETTO PER LA REALIZZAZIONE DI NUOVI EDIFICI RESIDENZIALI ALL'INTERNO DEL PIANO DI LOTTIZZAZIONE DENOMINATO "ECORD" A LIVIGNO

Elaborato:
PROSPETTO

Titolo:
PROSPETTO DA EST

NORME E LIMITI DI ATTUAZIONE VIGENTI

Data: 02 GIUGNO 2016

Scala: 1:100

Tavola n. 10

Codice elaborato: 2.1100

Aggiornamento: 02 GIUGNO 2016

Codice fiscale: MSS.TMM.70T17.728
Tel.0342.562.493 Fax.