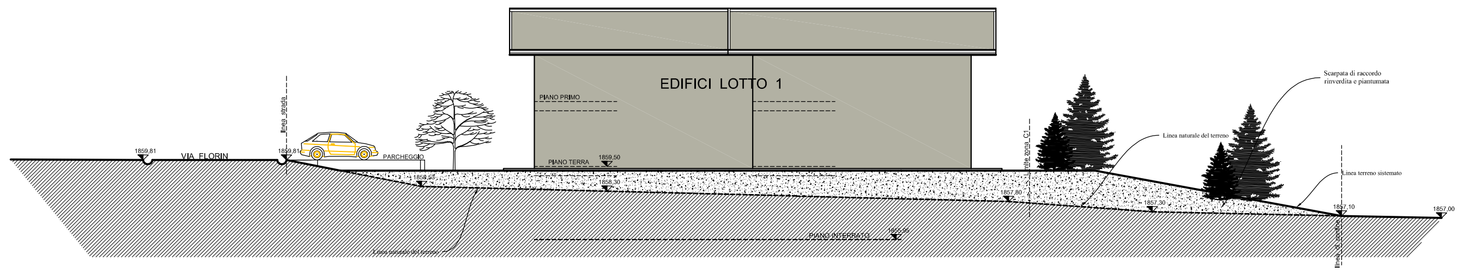

SEZIONE A-A

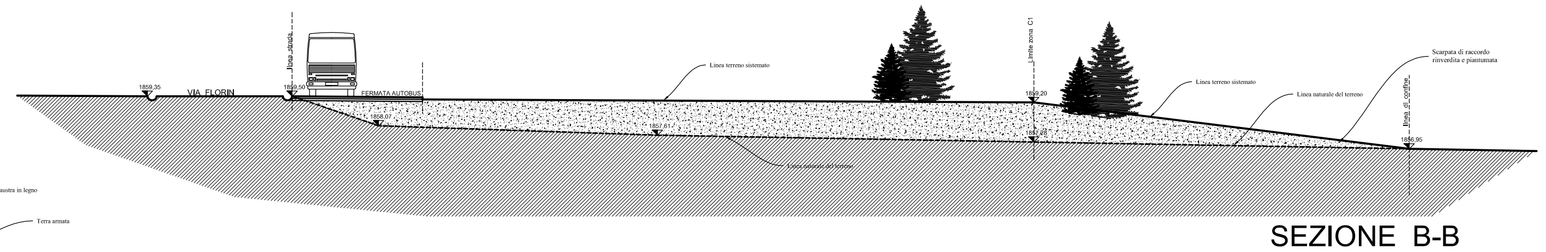

SEZIONE B-B

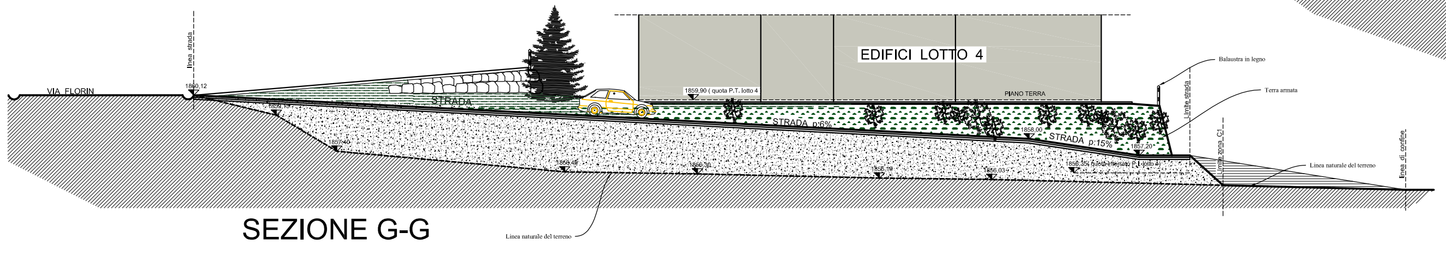

SEZIONE G-G

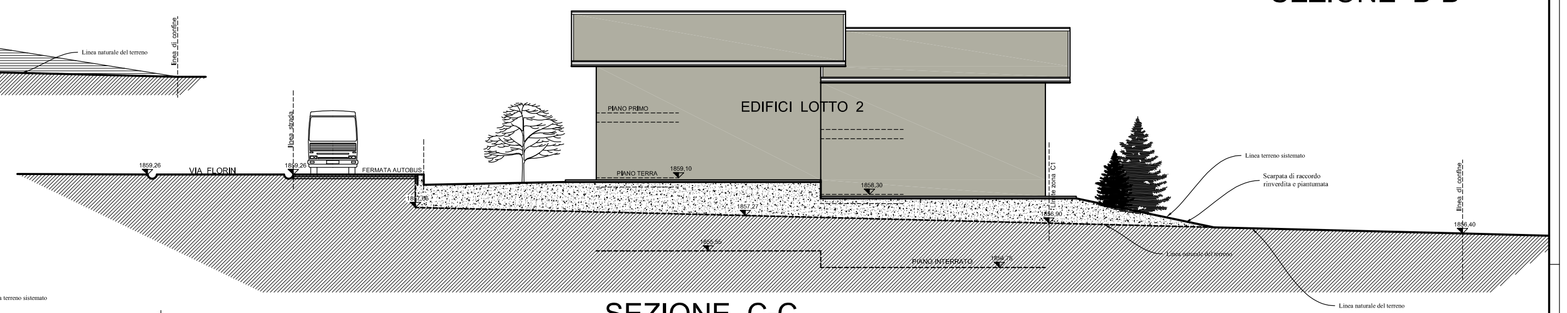

SEZIONE C-C

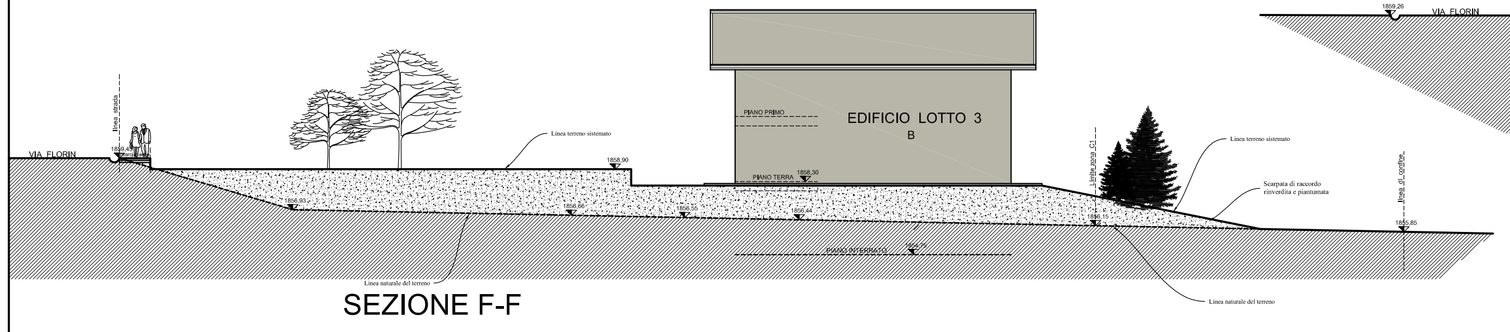

SEZIONE F-F

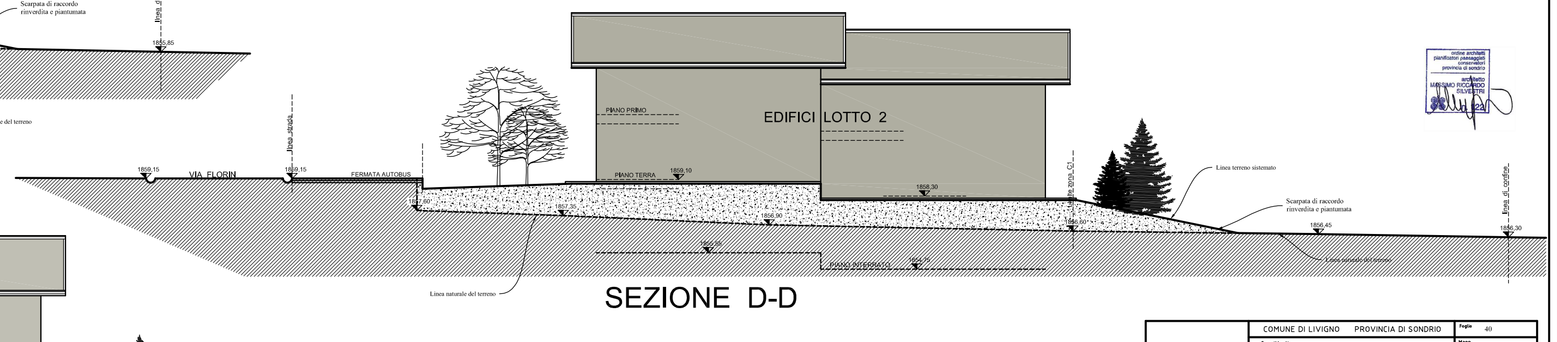

SEZIONE D-D

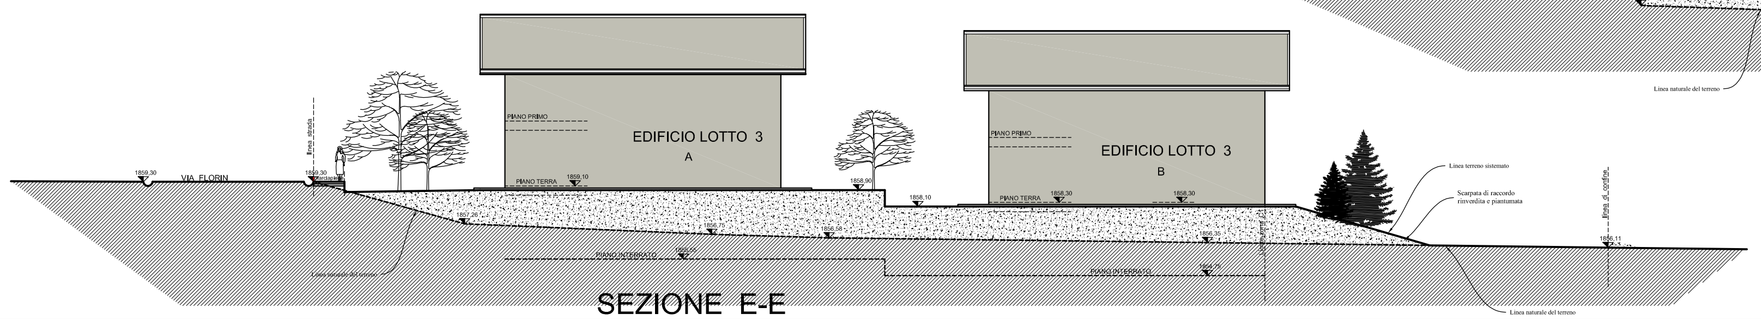

SEZIONE E-E

RIPORTO TERRENO

STUDIO SILVESTRI
Dott. Arch. Massimo Silvestri
Geom. Marco Silvestri
STUDIO ASSOCIATO DI PROFESSIONISTI
Via S.S. 301 23030 LIVIGNO (SO)
Tel. 0342/996.878 Fax 0342/997.132

COMUNE DI LIVIGNO PROVINCIA DI SONDRIO

Committenti:
BORMOLINI GIACOMO, CUSINI GIORGIO,CUSINI AGOSTINO,CUSINI MATTEO, CUSINI FABIO, SALARI MARIA CRISTINA, SALARI OLGA, CUSINI ARMANDO, CUSINI LORETTA, CUSINI MARCO, GALLI FRANCESCA, BORMOLINI BRUNO, BORMOLINI BERNARDO, BORMOLINI GIANLUCA, BORMOLINI KATIA

Progetto:
PROGETTO PER LA REALIZZAZIONE DI NUOVI EDIFICI RESIDENZIALI ALL'INTERNO DEL PIANO DI LOTTIZZAZIONE DENOMINATO "FLORIN" A LIVIGNO

PROGETTO

Disegno:
SEZIONI A-A,B-B,C-C,D-D,E-E,F-F,G-G

SCALA 1:100 DISEGNO UNIFORME PER TUTTI I FORMATI

Pagina 40
Fogli 403-35a-707-706
326-293-292-953-1536
DATA MAGGIO 2018
TAV. 8
COD.
AGGIORN. 31/05/19 2020