PLANIMETRIA GENERALE
scala 1:100

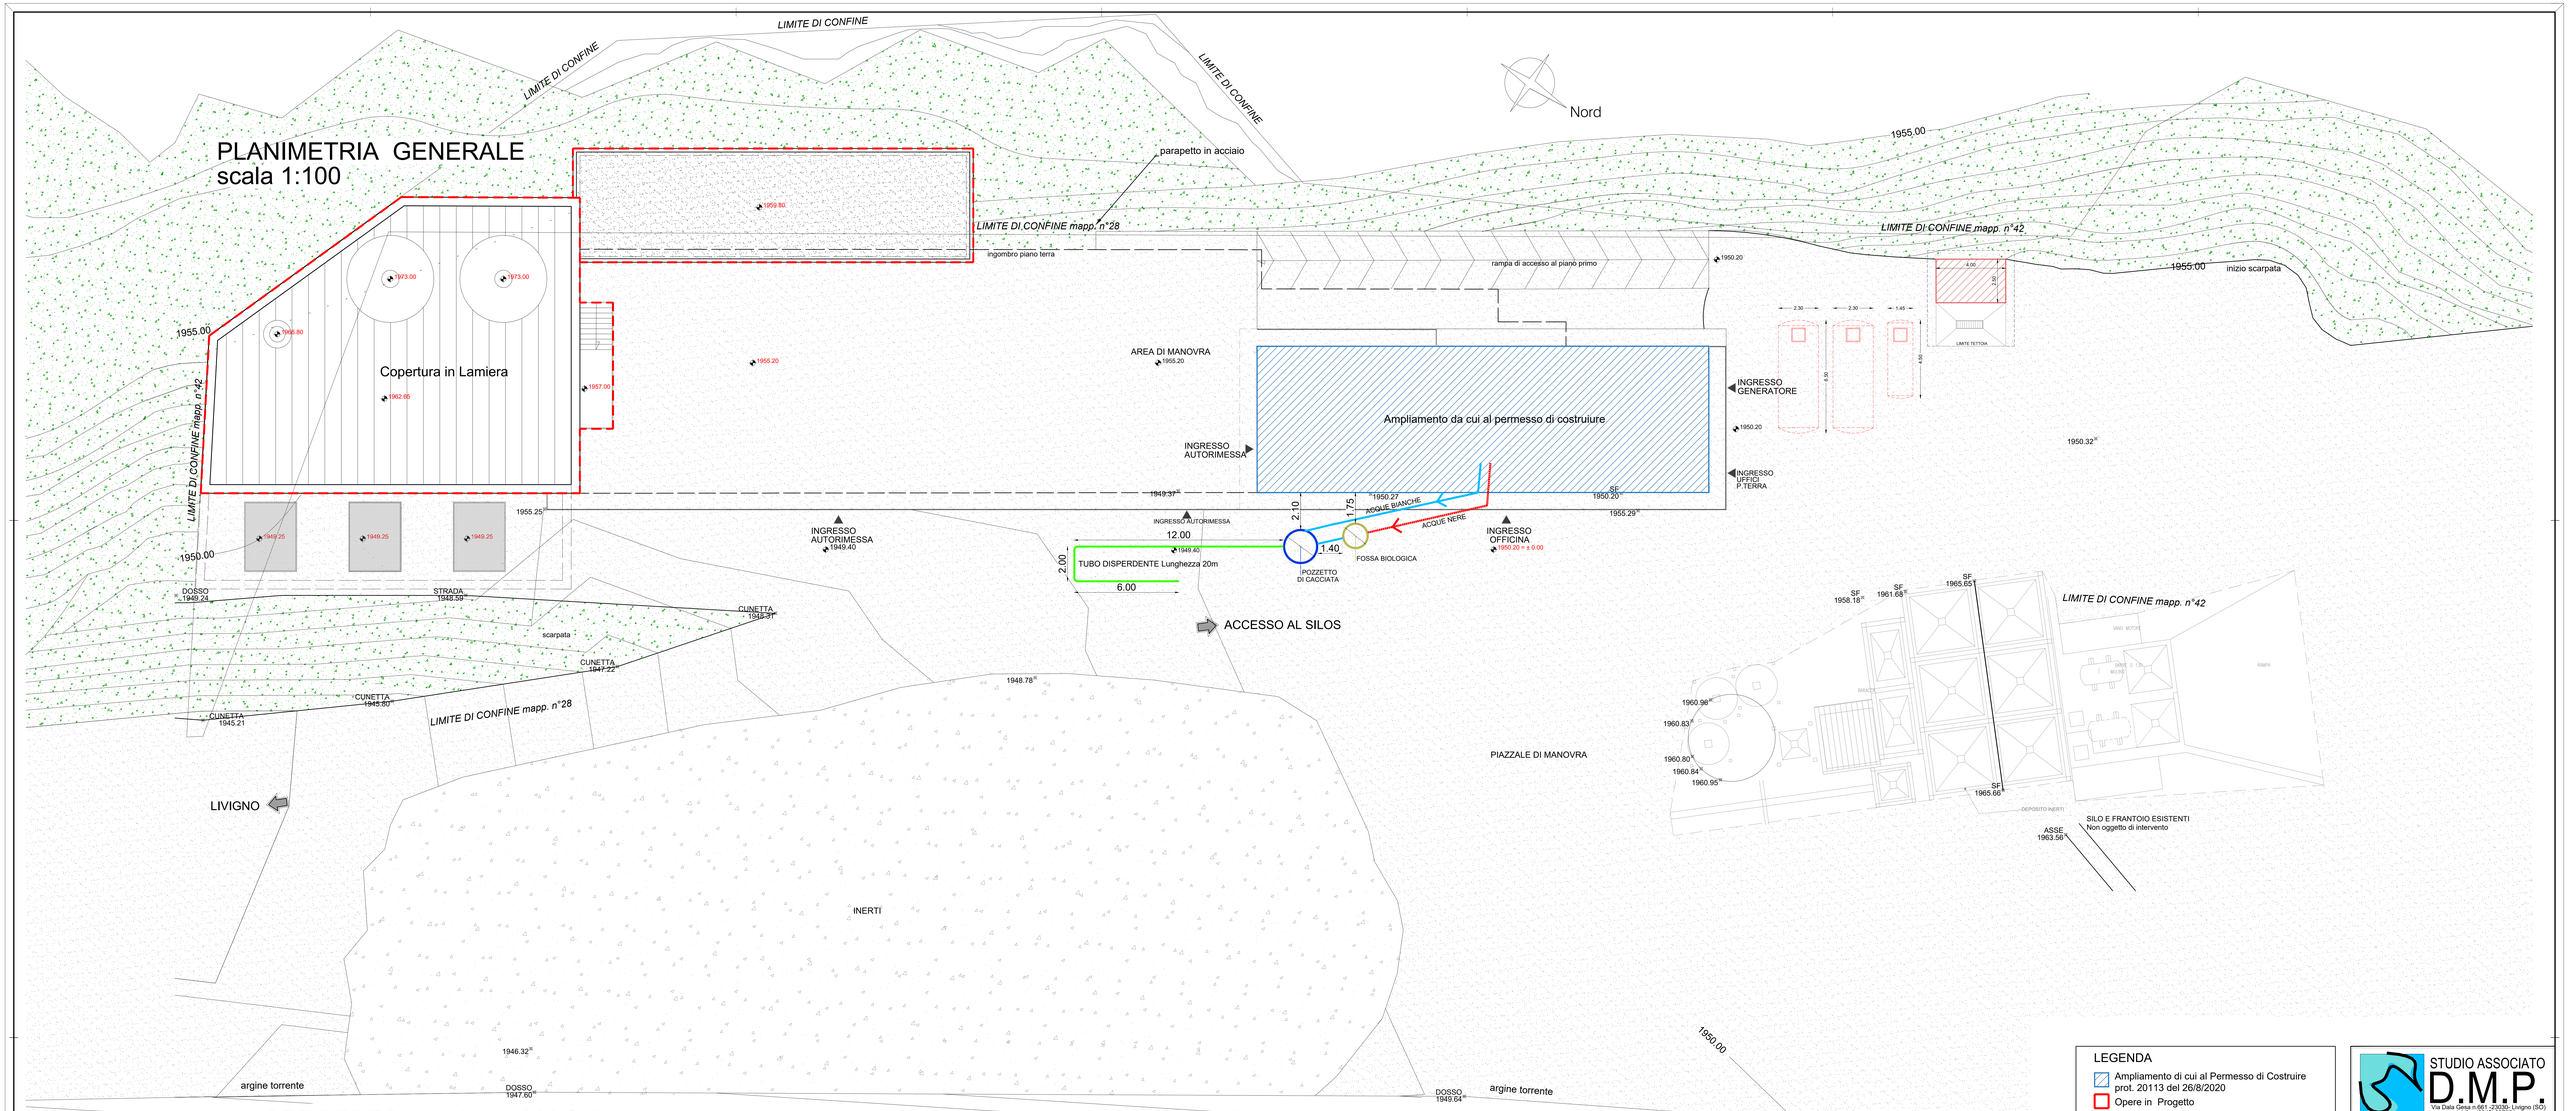

ORTOFOTO - scala 1:1000

LEGENDA

- Ampliamento di cui al Permesso di Costruire prot. 20113 del 26/8/2020
- Opere in Progetto
- Erogatore gasolio per autotrazione ad uso privato S.C.I.A. prot. 26816 del 25/10/2021
- Sterrato
- Deposito inerti
- Area boscata

Equidistanza curve di livello = 0.50m
Punto rilevato
Quota di riferimento relativa ±0.00m = 1950.20m s.l.m.

EROGATORE GASOLIO
PER AUTOTRAZIONE AD USO PRIVATO

STUDIO ASSOCIATO D.M.P.
Via Dalla Gesa n.661 -23030- Livigno (SO)
tel./fax (0342) 997561
e-mail : info@studiodmp.eu
c.f. 92017290146
Geometra MOTTINI DAVIDE c.f MTT DVD 85T21 E821U Collegio Geometri Prov. di Sondrio n.1040
Geometra PINI MASSIMO c.f PNI MSM 72A18 E200R Collegio Geometri Prov. di Sondrio n.1159

Comune: LIVIGNO Provincia: SONDRIO

Località/Via : VAL VIERA

Identificazione catastale :
Foglio n. 19 Mapp. n. 28 - 42

Progetto : REALIZZAZIONE IMPIANTO LAVORAZIONE BIOMASSA CIPPATO

Oggetto : PLANIMETRIA DI PROGETTO

Committenti : Bormolini F.lli Gemelli S.r.l.

Tavola:	Scala : 1:100 - 1:1000	
1	Data : FEBBRAIO 2021	Aggiornamento :
	File : 2020/Bormolini F.lli Gemelli/SUAP	
Aggiornamenti :	Data :	
	Data :	

DSGN : CNTL : DMP2

Il tecnico

Questo disegno è di proprietà dello Studio Associato D.M.P. Non può essere riprodotto nè divulgato senza la nostra autorizzazione