



PROGETTO PER PIAZZOLA DI RACCOLTA RIFIUTI URBANI

TREPALLE " CAMPO SPORTIVO "


PIANTA
Scala 1:100

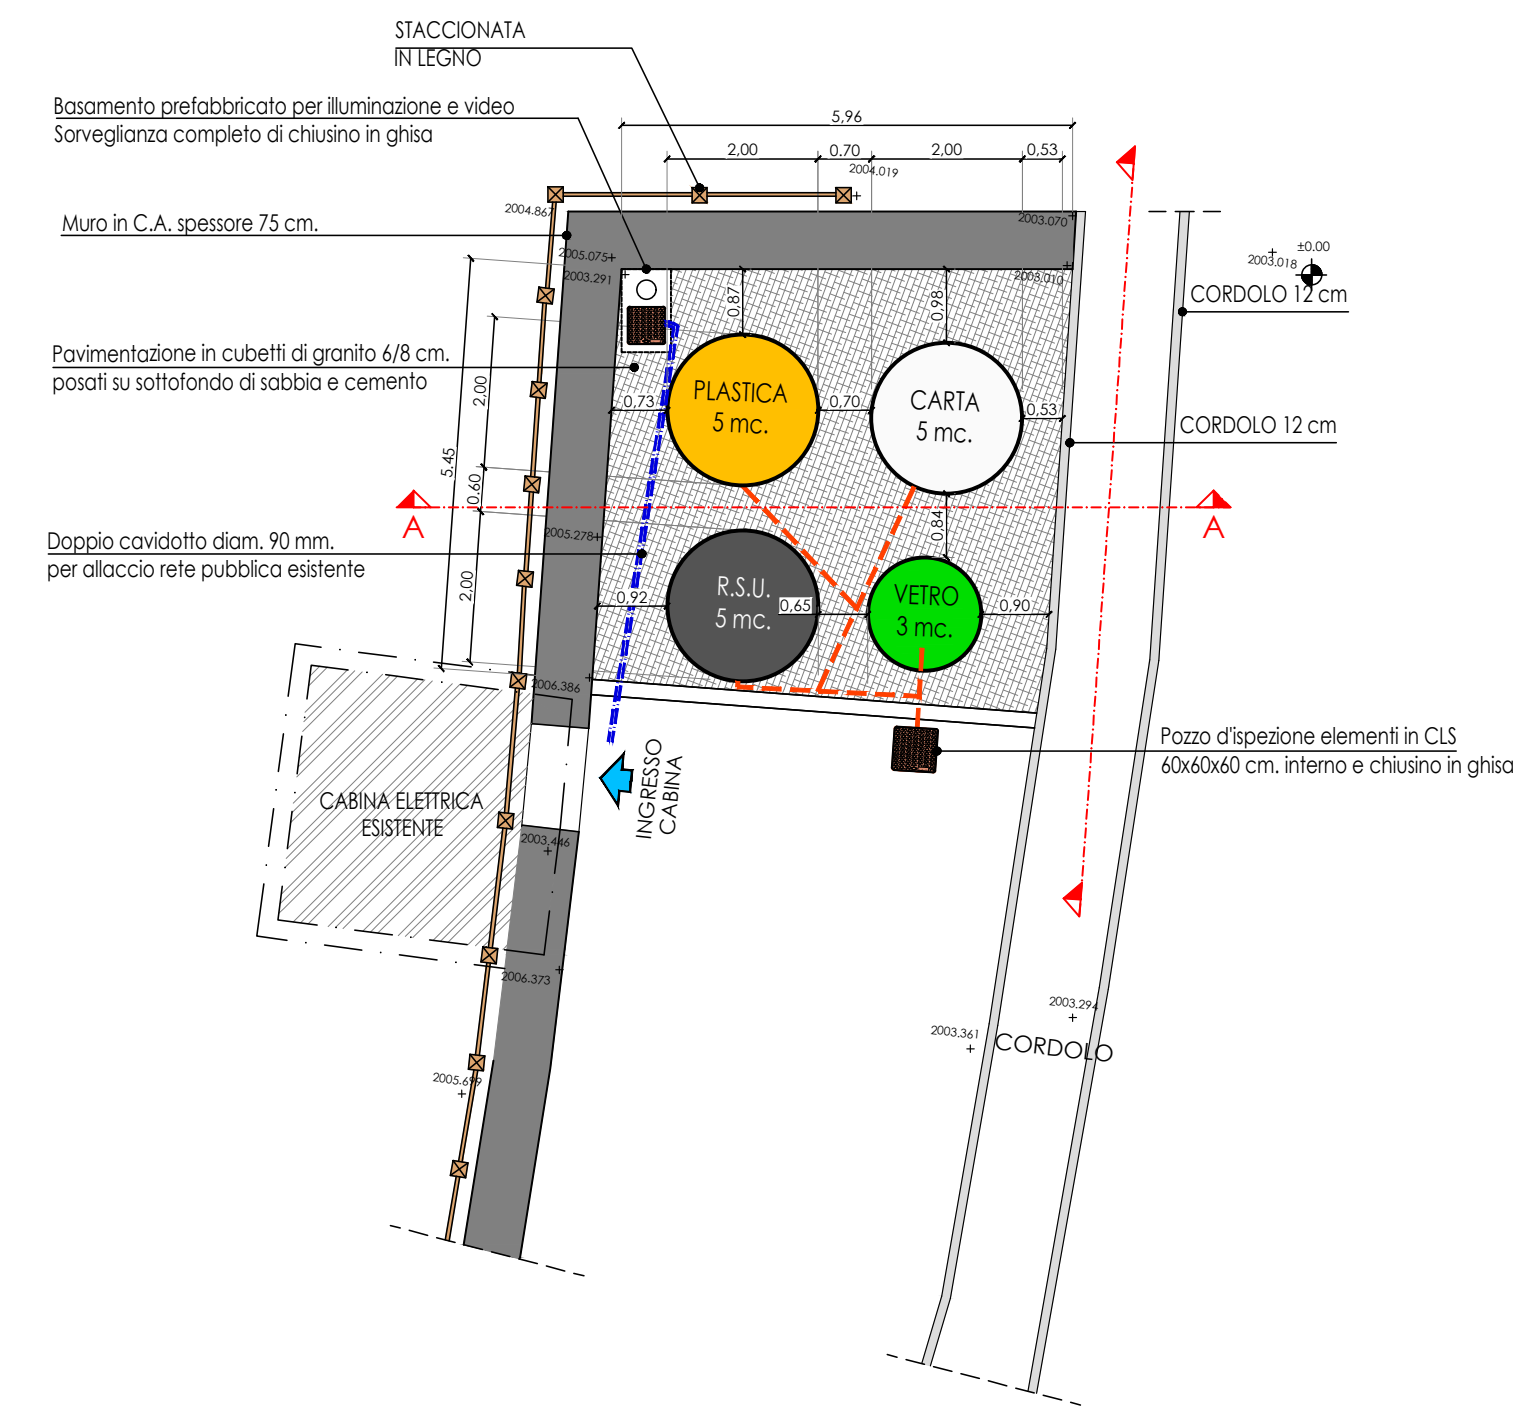

PROSPETTO FRONTE
Scala 1:100

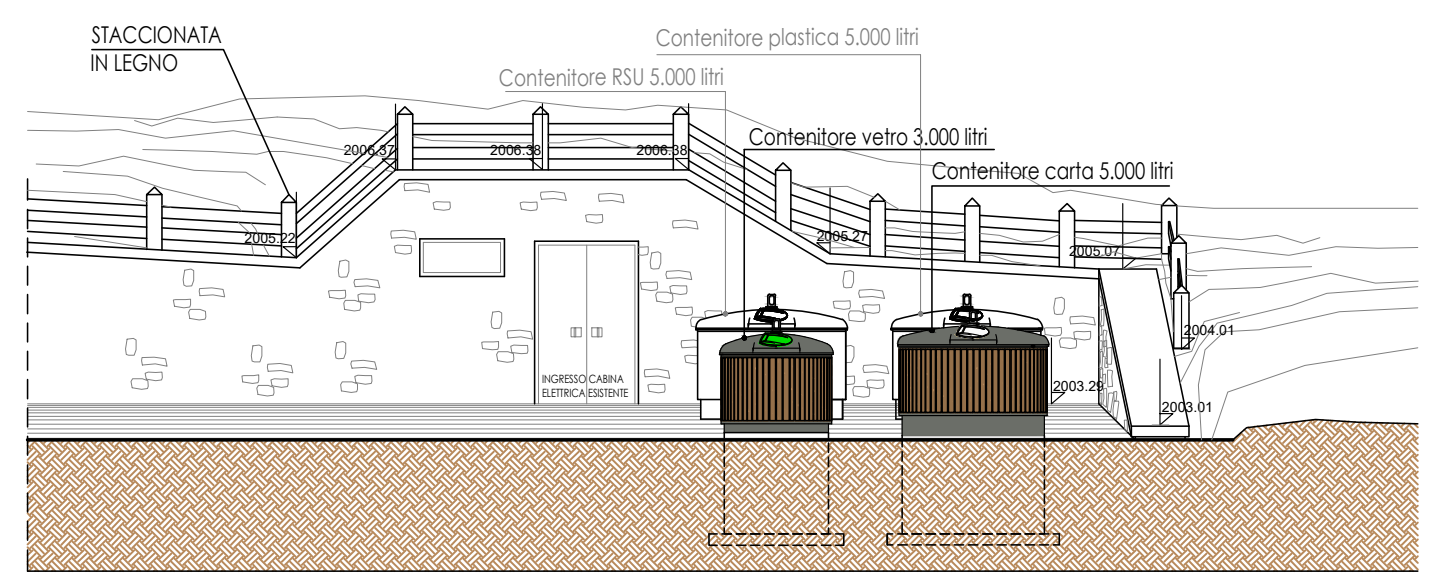

SEZIONE A-A
Scala 1:100

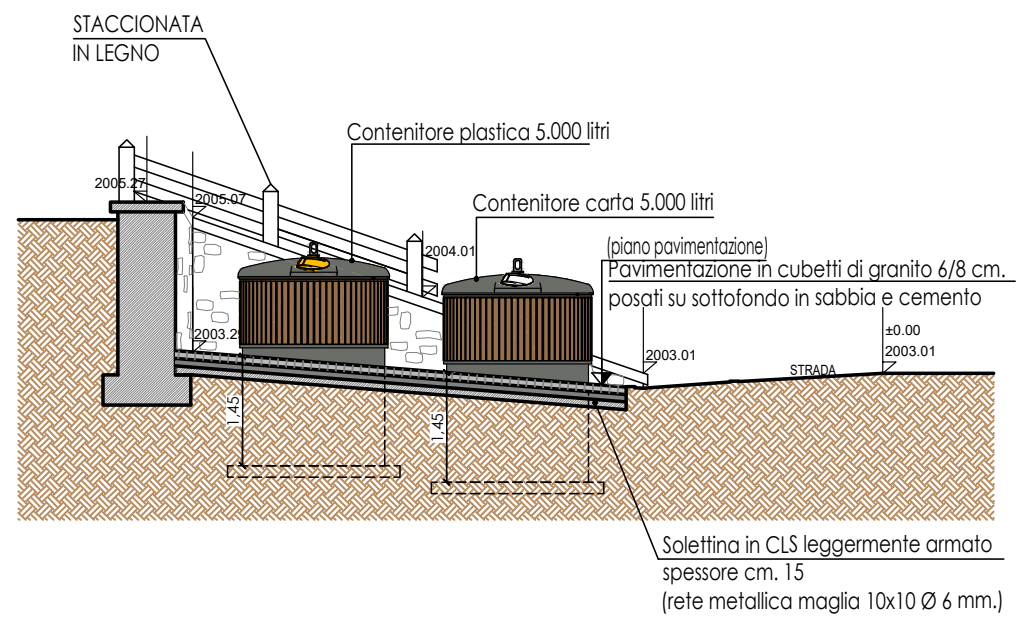

**STUDIO ASSOCIATO
D.M.P.**
Via Dala Gesa n.661 -23041- Livigno (SO)
tel./fax (0342) 997561
e-mail : info@studiodmp.eu
c.f. 92017290146

Geometra MOTTINI DAVIDE c.f.MTT DVD 65T21 E621U Collegio Geometri Prov. di Sondrio n.1043
Geometra PINI MASSIMO c.f.PNI MSM 72A18 E200R Collegio Geometri Prov. di Sondrio n.1158

Comune: LIVIGNO Provincia: SONDRIO

Località/Via : VAL VIERA

Identificazione catastale :
Foglio n. 40 Mapp. n. 1111

Progetto : REALIZZAZIONE IMPIANTO
LAVORAZIONE BIOMASSA CIPPATO
(OPERE COMPENSATIVE)

Oggetto : PIAZZOLA RACCOLTA RIFIUTI URBANI
PIANTA - PROSPETTO - SEZIONE
" TREPALLE CAMPO SPORTIVO "

Committenti : Bormolini F.Ili Gemelli S.r.l.

Tavola:	Scala : 1:100 - 1:50	
11 b	Data :	Aggiornamento :
	FEBBRAIO 2021	
Aggiornamenti :	File :	2020/Bormolini F.Ili Gemelli/SUAP
	Data :	NOVEMBRE 2021
	Data :	

DSGN : CNTL : DMP2

Il tecnico

Questo disegno è di proprietà dello Studio Associato D.M.P. Non può essere riprodotto né divulgato senza la nostra autorizzazione