SEZIONE CC'

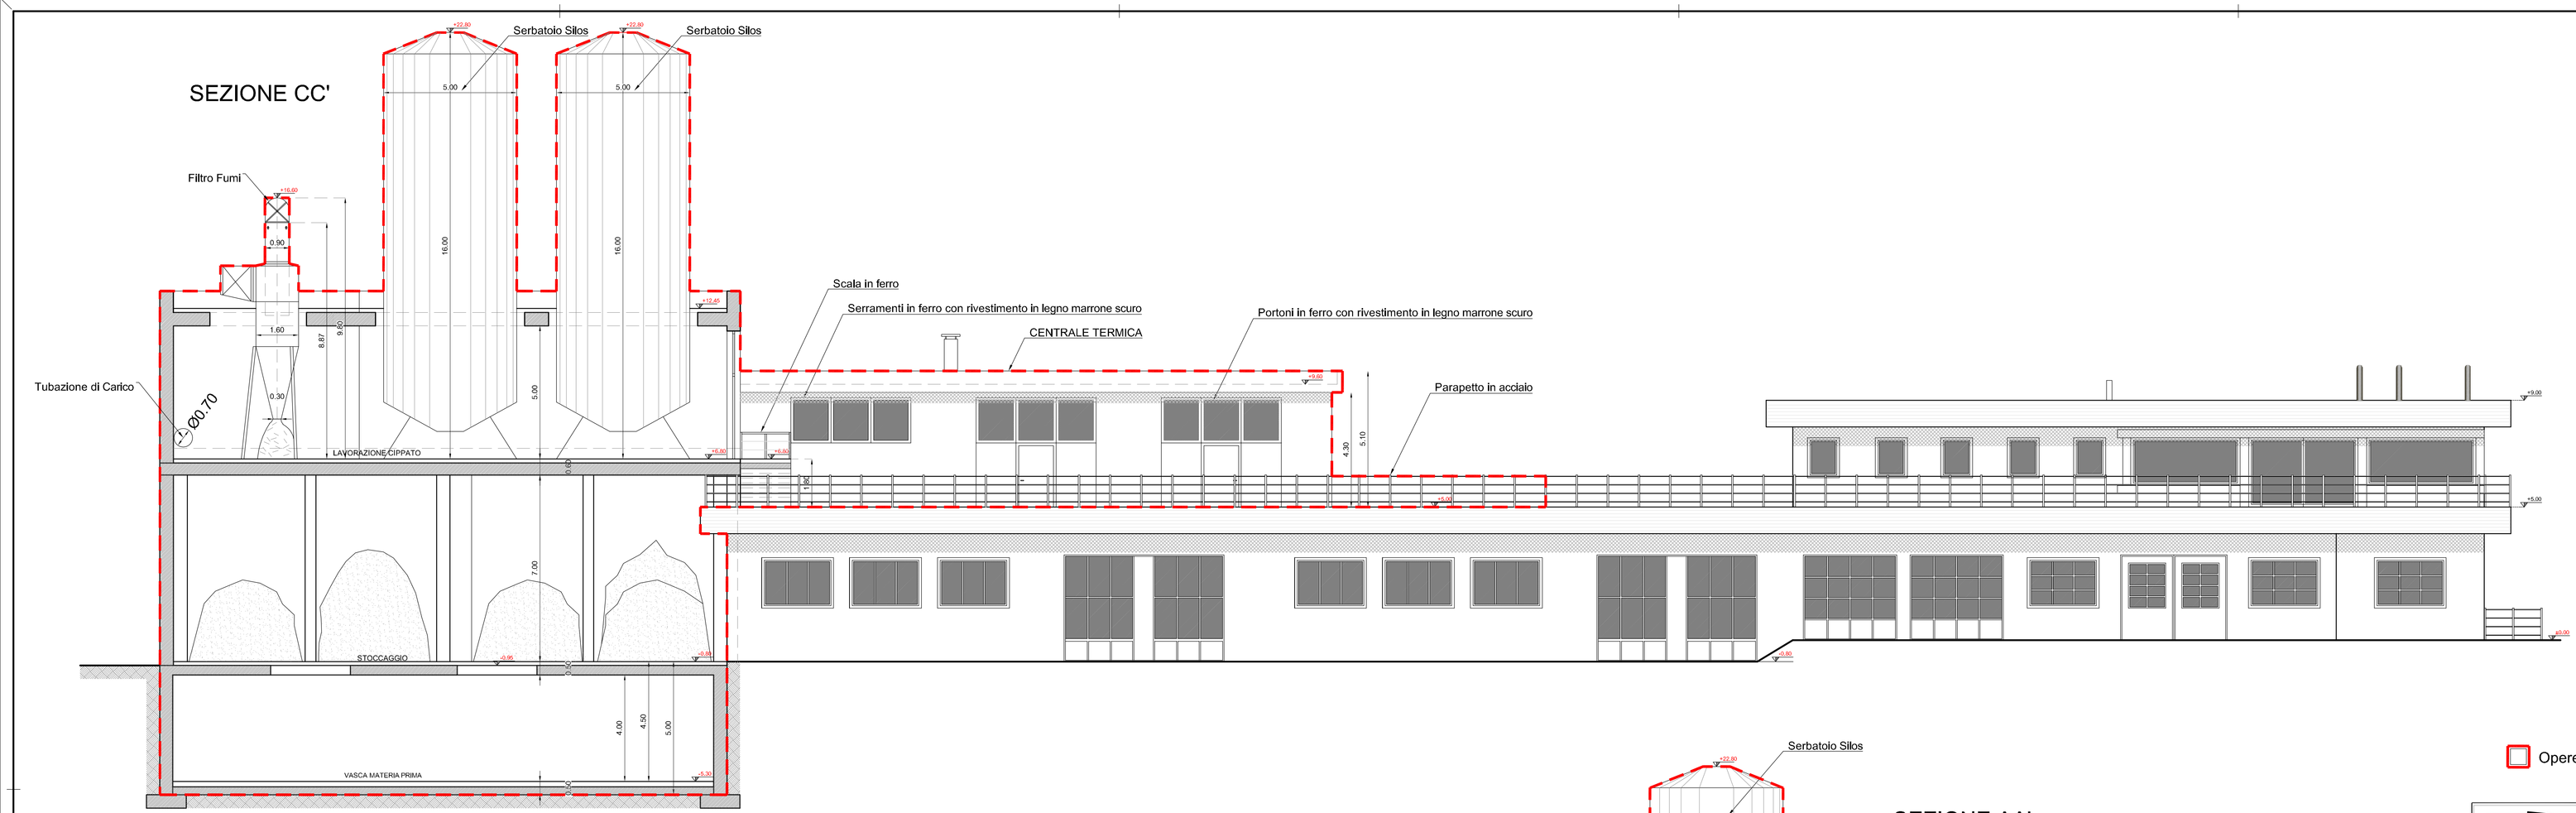

SEZIONE BB'

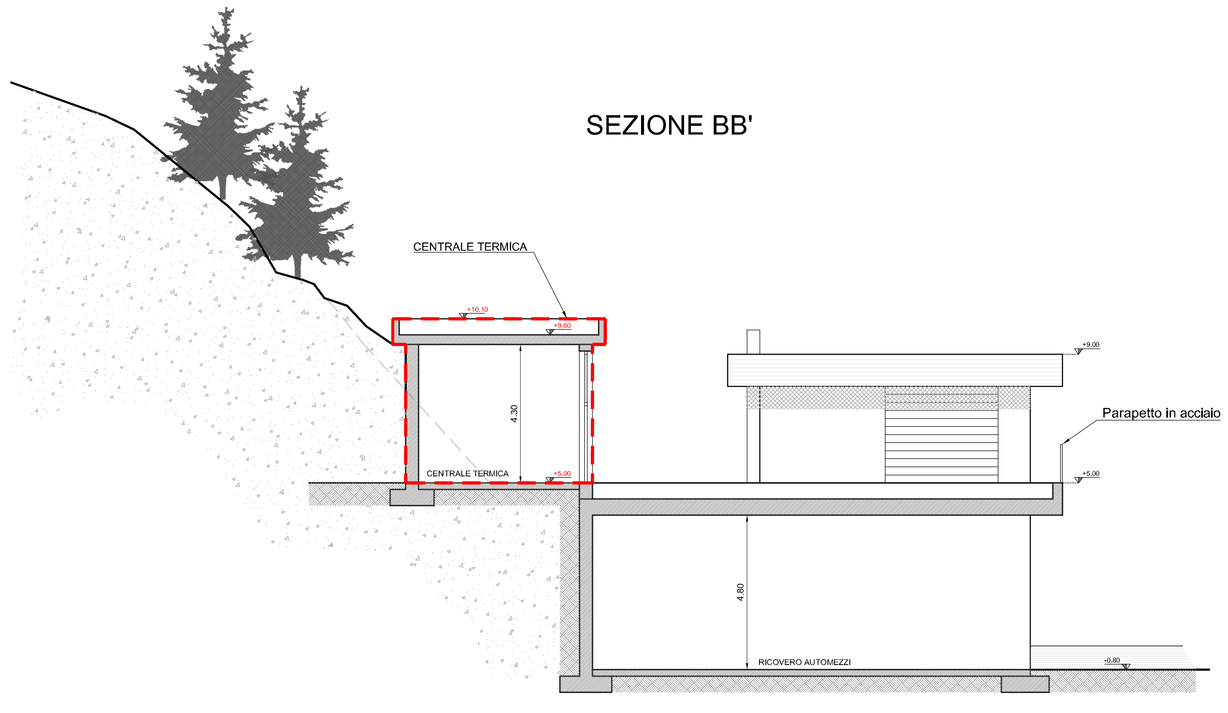

SEZIONE AA'

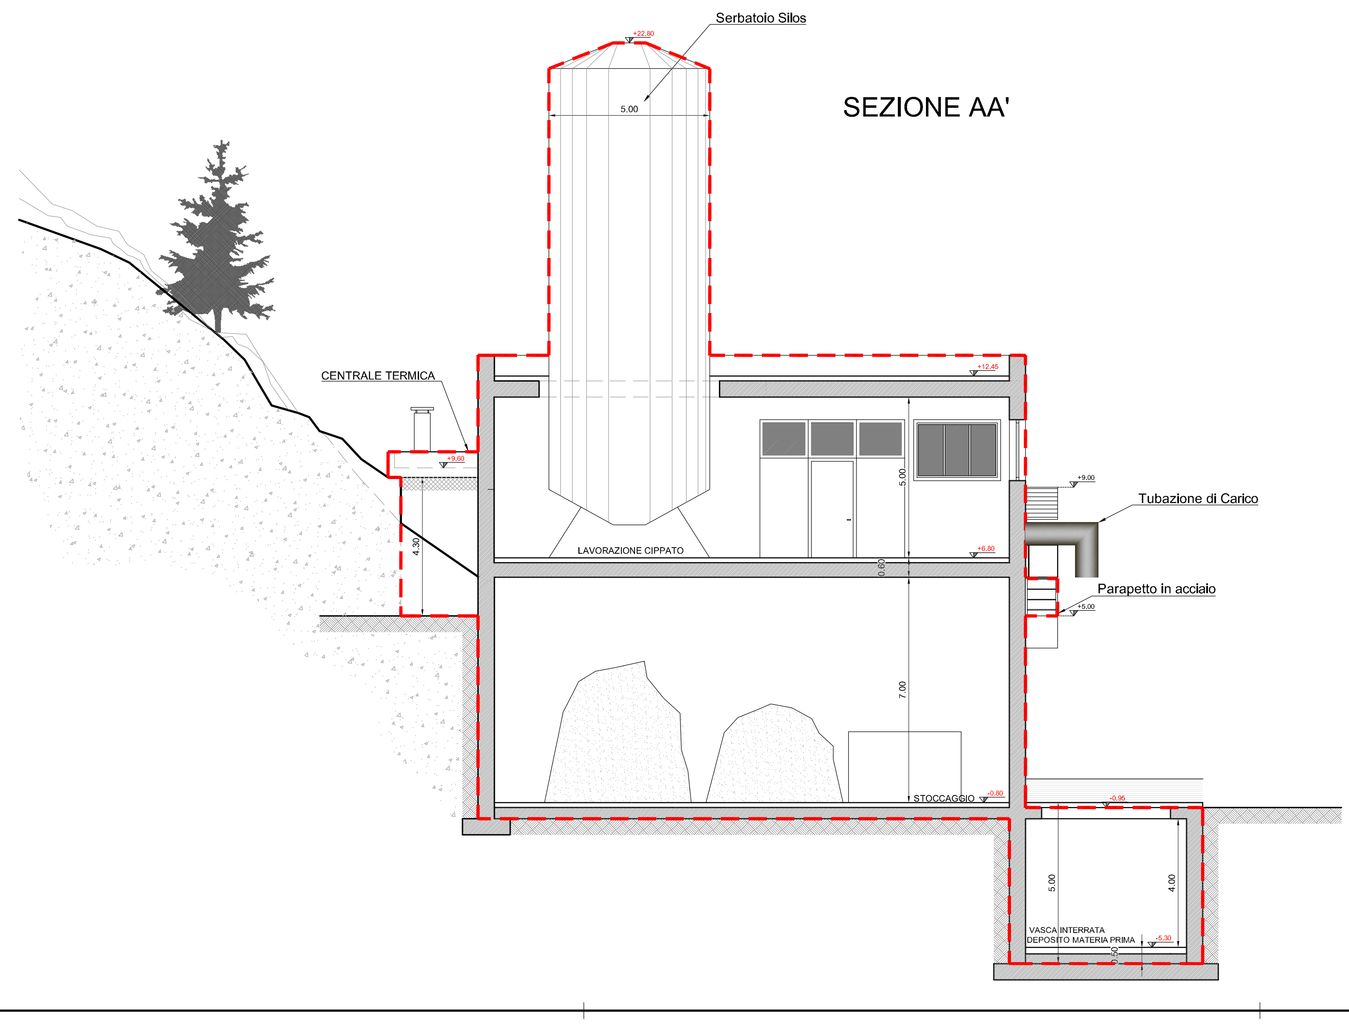

Opere in Progetto

STUDIO ASSOCIATO
D.M.P.
Via Dala Gesa n.661 -23030- Livigno (SO)
tel./fax (0342) 997561
e-mail : info@studiodmp.eu
c.f. 92017290146
Geometra MOTTINI DAVIDE c.f.MTT DVD 85T21 E821U Collegio Geometri Prov. di Sondrio n.1043
Geometra PINI MASSIMO c.f.PNI MSM 72A16 E205R Collegio Geometri Prov. di Sondrio n.1158

Comune: LIVIGNO Provincia: SONDRIO

Località/Via : VAL VIERA

Identificazione catastale :
Foglio n. 19 Mapp. n. 28 - 42

Progetto :
REALIZZAZIONE IMPIANTO
LAVORAZIONE BIOMASSA CIPPATO

Oggetto : SEZIONI PROGETTO

Committenti : Bormolini F.lli Gemelli S.r.l.

Tavola: 4

Scala : 1:100

Data : FEBBRAIO 2021

Aggiornamento :

File : 2020/Bormolini F.lli Gemelli/SUAP

Aggiornamenti :

Data :

Data :

DSGN :

CNTL : DMP2

Il tecnico

Questo disegno è di proprietà dello Studio Associato D.M.P. Non può essere riprodotto ne divulgato senza la nostra autorizzazione