




PARTICOLARE FOSSA BIOLOGICA

FOSSA BIOLOGICA TIPO "IMHOFF" - POZZETTO DI CACCIATA - CONDOTTA DISPERDENTE IN TRINCEA

SEZIONE IN PIANTA

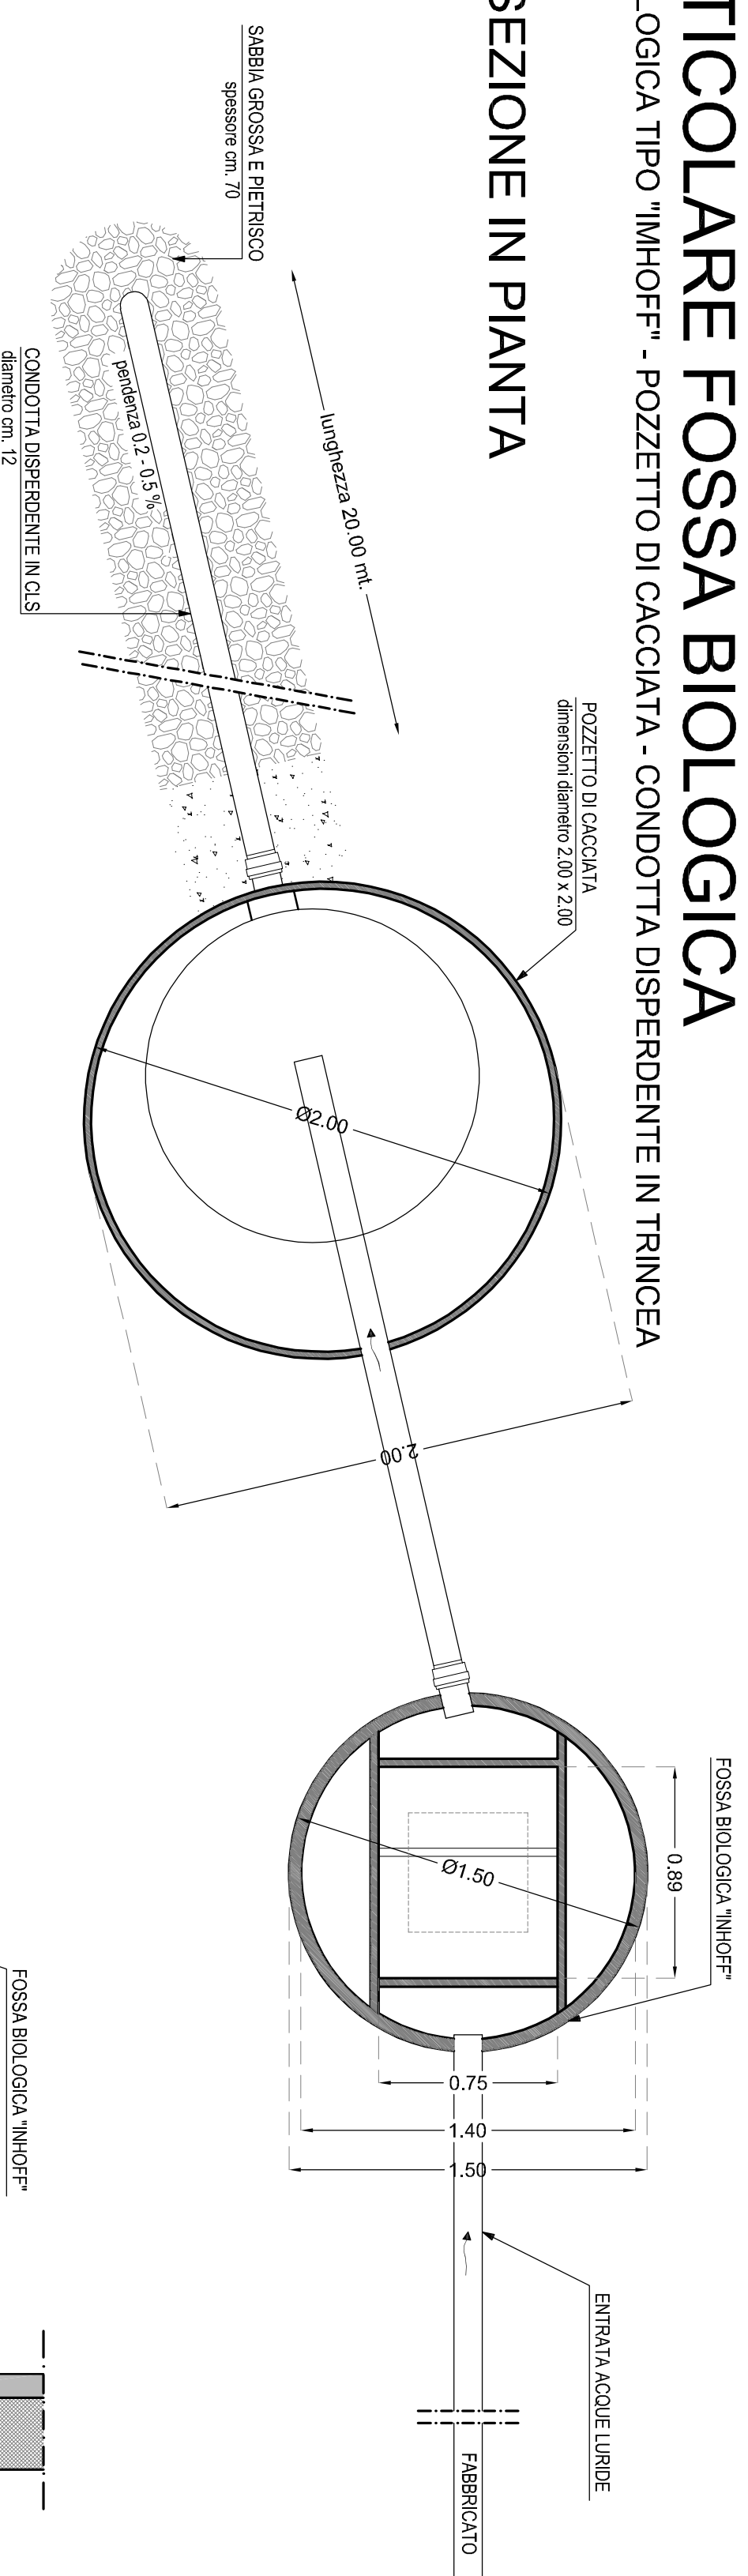

SEZIONE FRONTALE

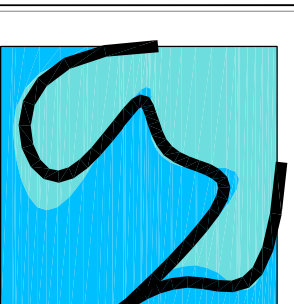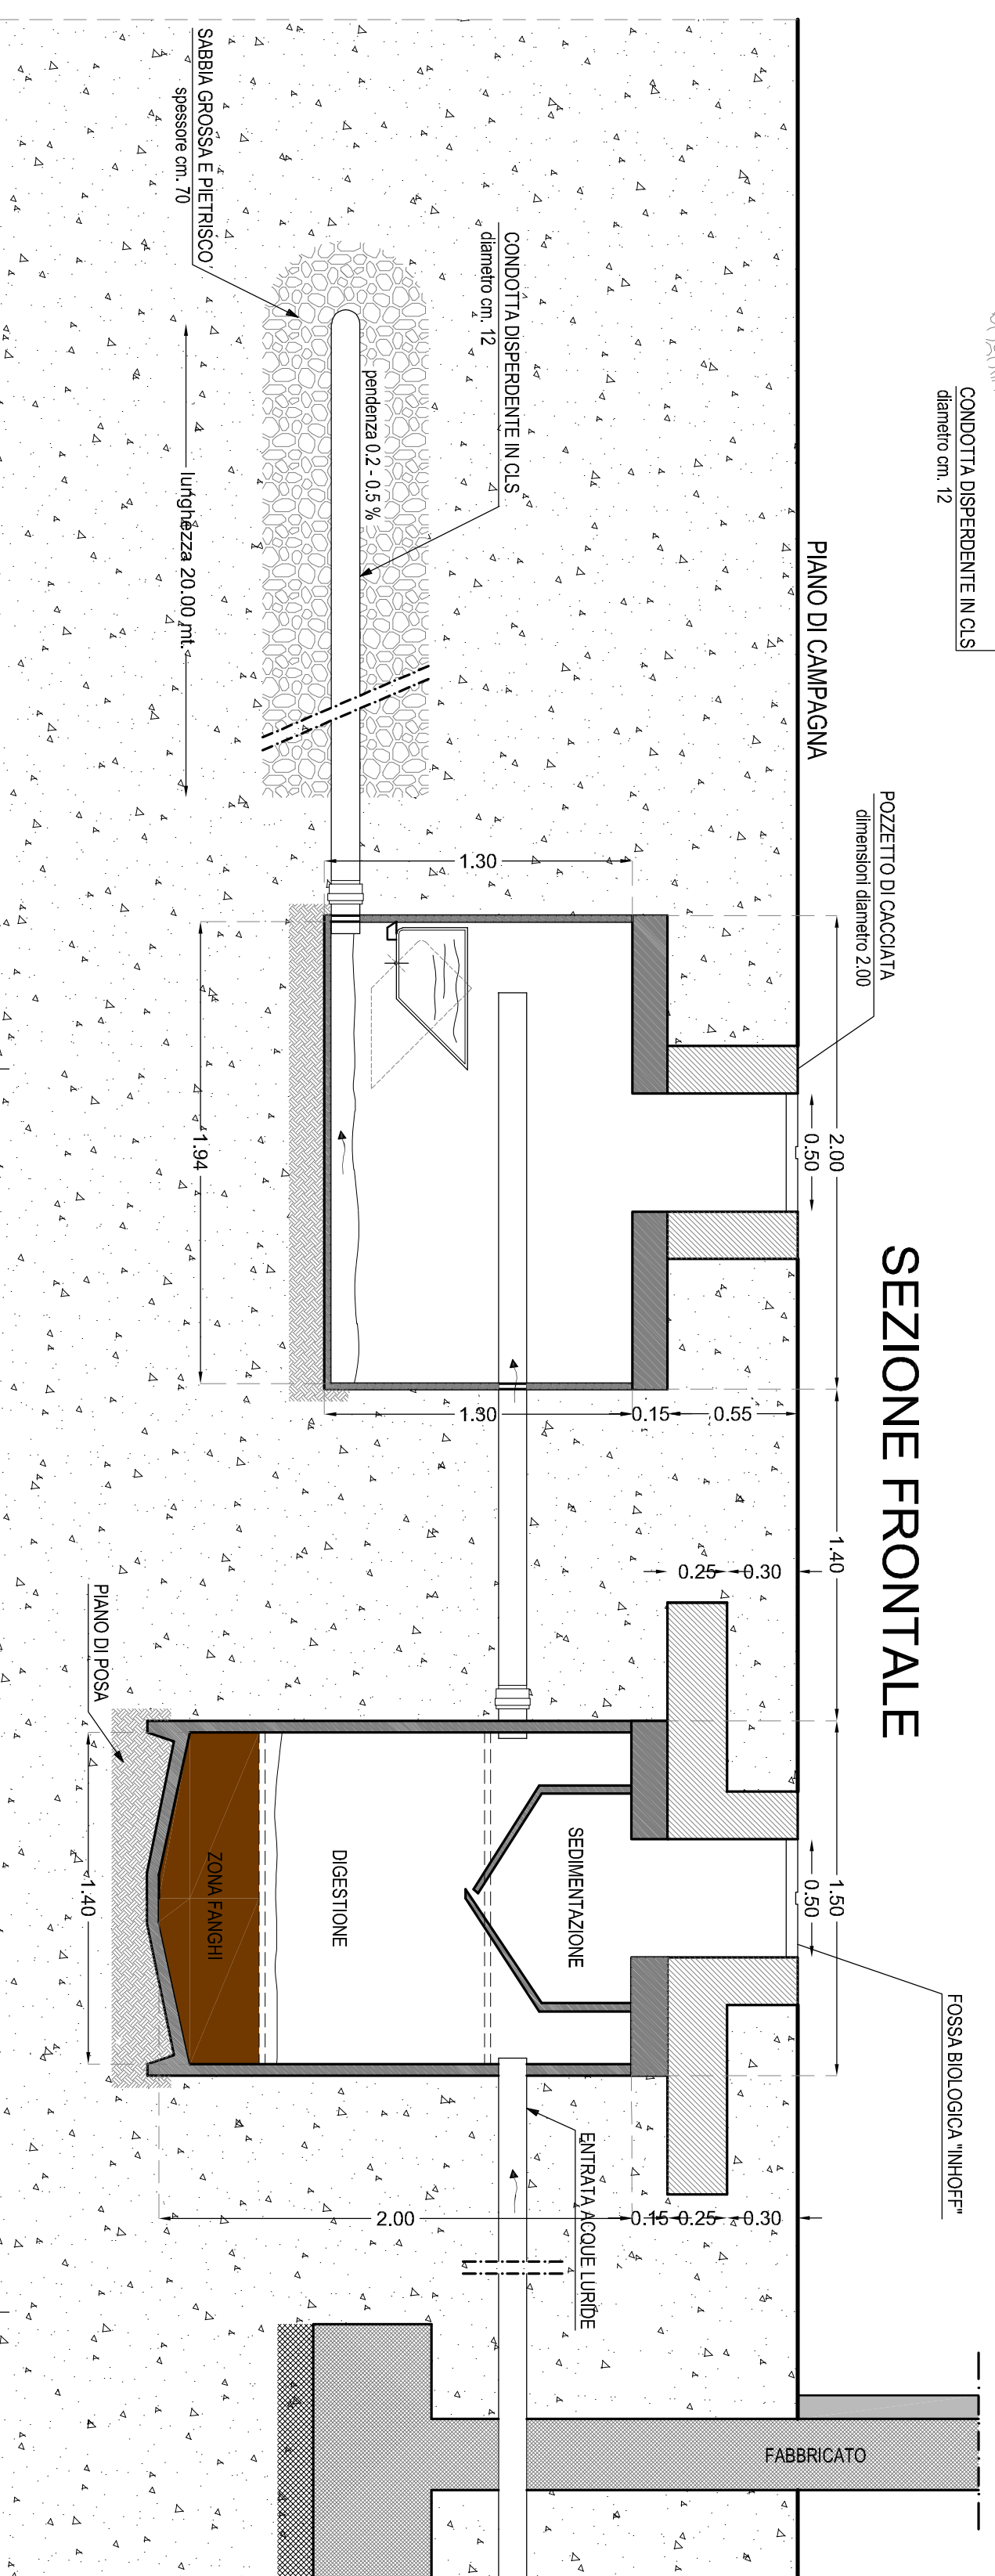

STUDIO ASSOCIATO
D.M.P.

Via Dala Gessa n. 684 - 23030 Livigno (SO)
Tel./fax: (0342) 907361
e-mail: geometri@dmp.it
c.a.: 9207290149
c.a.: 9207290149

Geometra MOTTINI DAVIDE c./MTT D/O 69121 EZZIU Collegio Geometri Prov. di Sondrio n. 1045
Geometra PINI MASSIMO c./PINI MSN 724/B E200R Collegio Geometri Prov. di Sondrio n. 1158

Comune: LIVIGNO Provincia: SONDRIO

Località/Via: VAL VIERA

Identificazione catastale:

Foglio n. 19 Mapp. n. 28 - 42

Progetto: REALIZZAZIONE IMPIANTO
LAVORAZIONE BIOMASSA CIPPATO

Oggetto: PARTICOLARE FOSSA BIOLOGICA
"IMHOFF"

Committenti: Bormiolini F.lli Gemelli S.r.l.

Tavola: Scala: 1:25

Data: FEBBRAIO 2021 Aggiornamento:

File: 2020/Bormiolini F.lli Gemelli/SUAP

Aggiornamenti: Data:

Data: CNTL: DMP2

DSGN: CNTL: DMP2

Il tecnico

Questo disegno è di proprietà dello Studio Associato D.M.P. Non può essere riprodotto né divulgato senza la nostra autorizzazione.