



**SEZIONE A-A**  
(sezione tipo Strada)  
scala 1:20

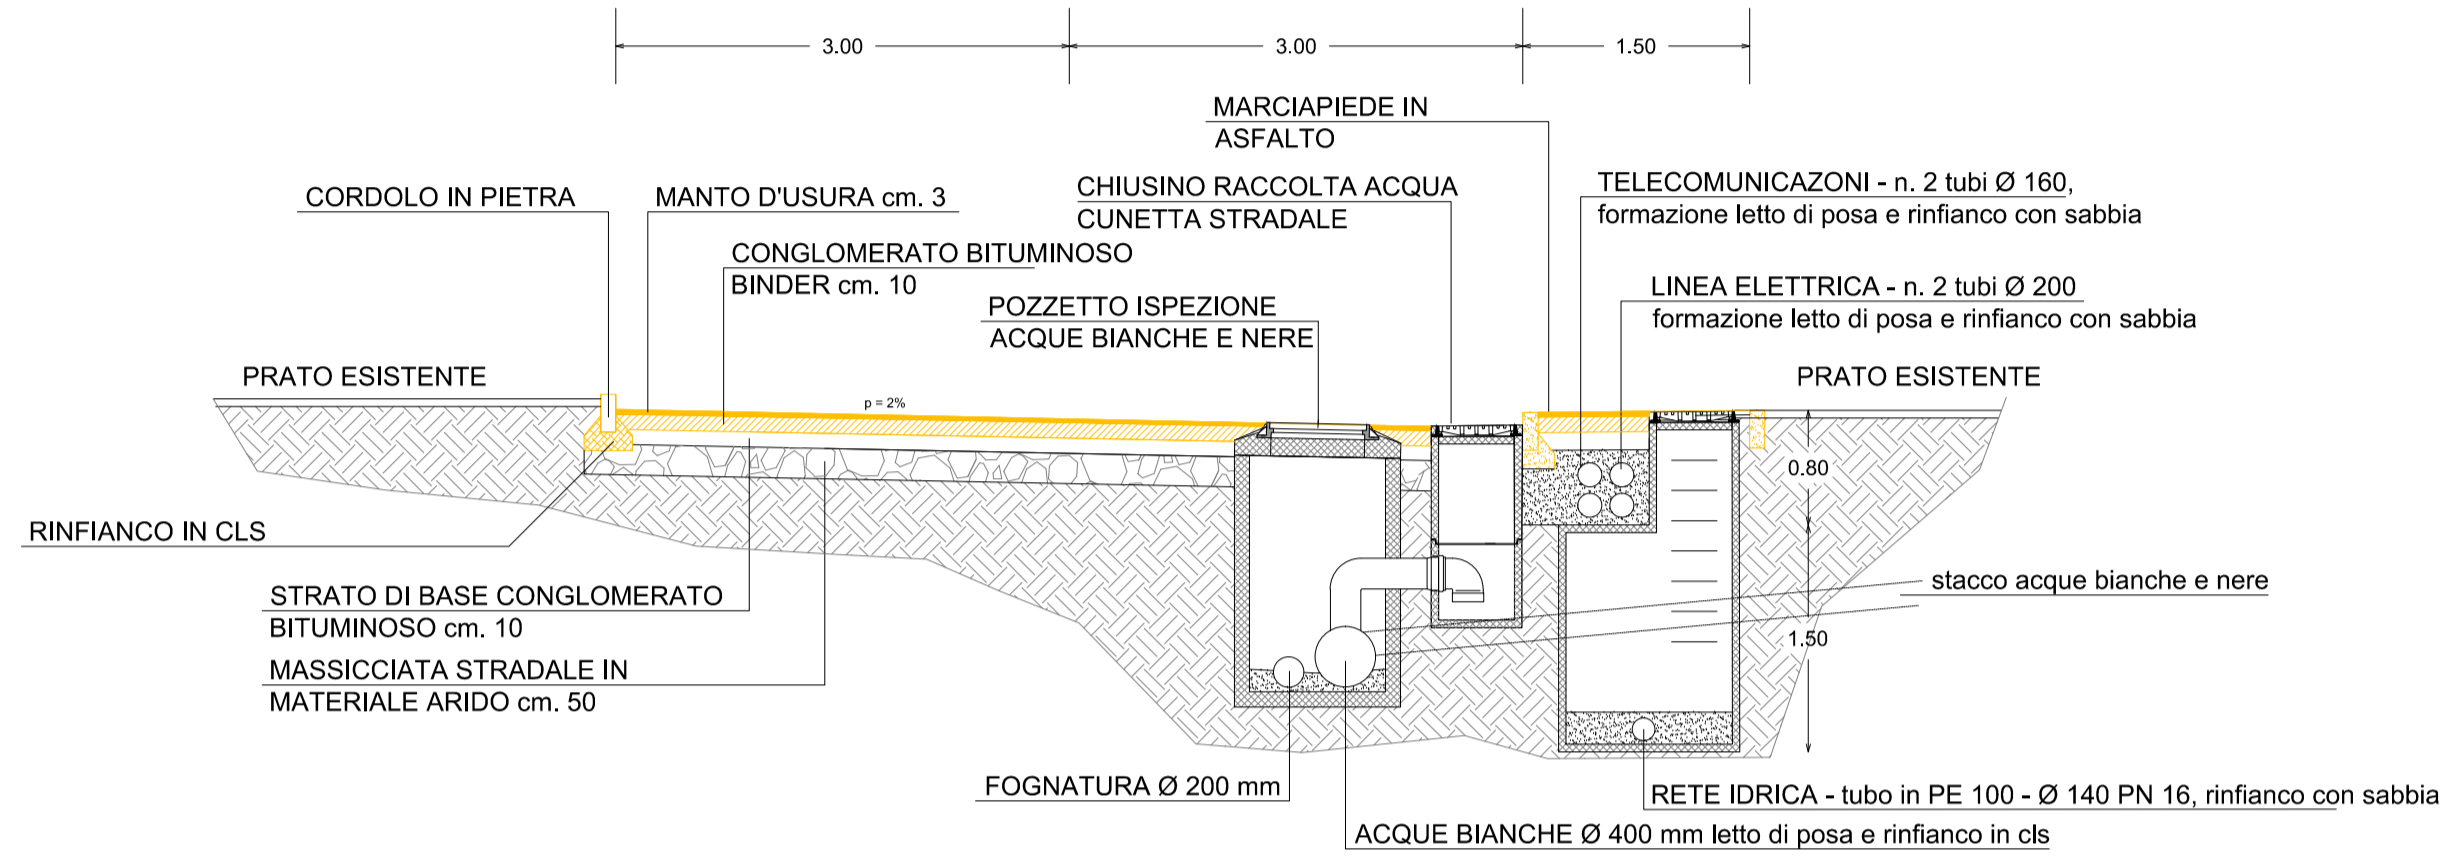

OPERE REALIZZATE SUCCESSIVAMENTE

**SEZIONE B-B**  
(sezione tipo Marciapiede)  
scala 1:20

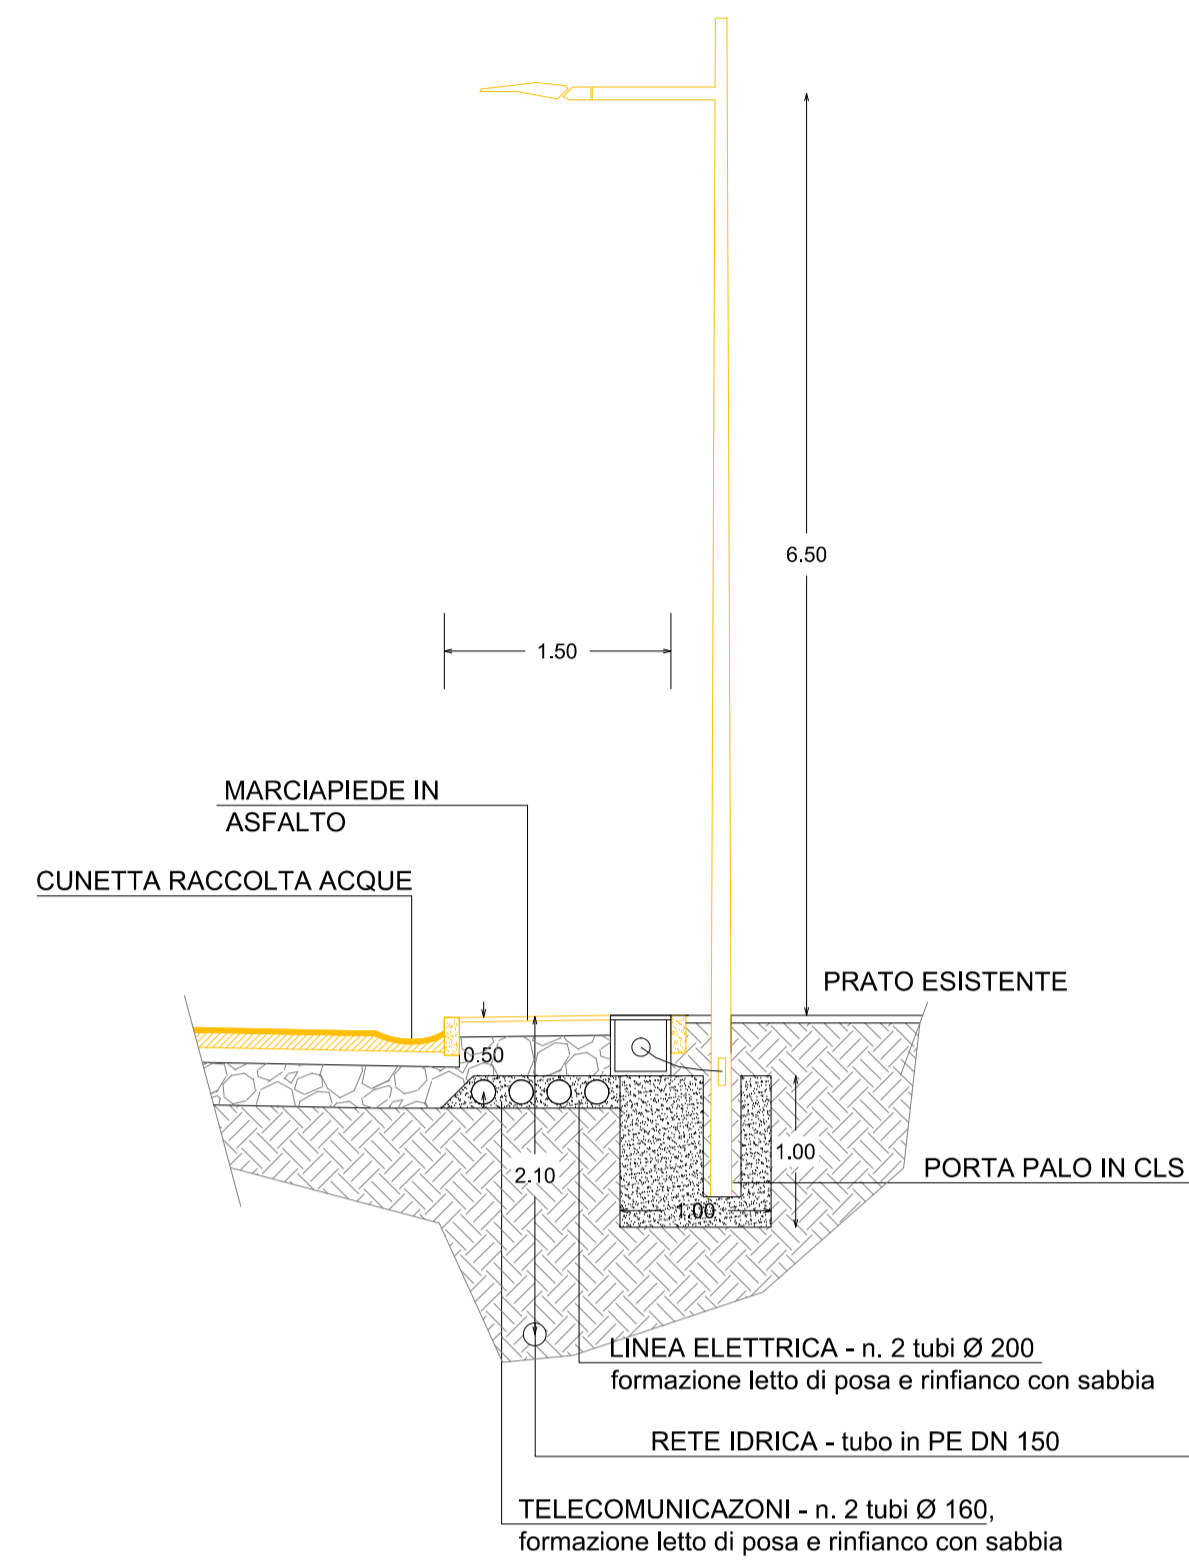


**PLANIMETRIA GENERALE IMPIANTI**  
scala 1:250



**SOTTOSERVIZI A PROGETTO**

- ACQUE BIANCHE COMUNALI - Ø 400 / 250
- ACQUE NERE COMUNALI - Ø 250
- ACQUEDOTTO COMUNALE
- CAVIDOTTO TELEFONICO / TELECOMUNICAZIONI - n. 2 tubi vuoti Ø 160
- LINEA ELETTRICA LAMPIONI
- LINEA ELETTRICA - n. 2 tubi vuoti Ø 200
- POZZETTO ACQUEDOTTO
- POZZETTO LINEA ELETTRICA
- ISPEZIONE RETE FOGNARIA
- CHIUSINO TELECOM
- POZZETTO ILLUMINAZIONE PUBBLICA
- CADITOIA ACQUE BIANCHE
- POZZETTO ISPEZIONE ACQUE BIANCHE

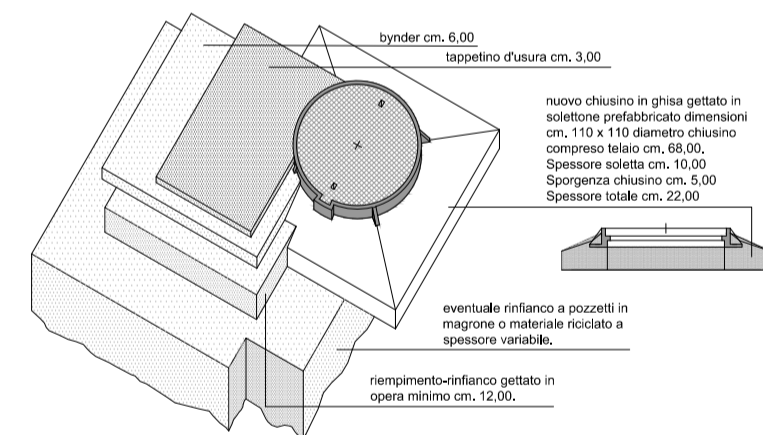

**STRALCIO FUNZIONALE 1**  
OGGETTO D'INTERVENTO



Comune di Livigno

Provincia di Sondrio

Opere di realizzazione di edificio ad uso artigianale.

Comune di Livigno, fondi distinti a foglio 49 mapp. n. 475 - 474 parte.

Opere di realizzazione strada comunale all'interno del PLU.

**STRALCIO FUNZIONALE 1**

OGGETTO TAVOLA:  
**SCHEMA RETI TECNOLOGICHE**

COMMITTENTE:  
- SOC. LOGA SNC  
- LONGA CLAUDIO  
- LONGA MAURIZIO  
- COMUNE DI LIVIGNO

TAVOLA:  
**unica**  
(stralcio TAV 4 progetto generale)

DATA:  
29-11-2022

SCALA:  
varie

**Studio Tecnico**  
**Geom. Alberto Boselli**  
VIA DELLA REPUBBLICA N. 56 - 23037 - TIRANO  
P.IVA: 0065590149  
E-mail: albe.boselli@tiscalinet.it  
TEL: 0342-703269 Cel. 335-5472251

**Studio d'Ingegneria - Dott. Ing. Fabio Peri**  
studio@ingperi.it - Tel. e Fax 0342.997298 - Via Saracch 483, 23041 Livigno (SO) - CF. PREFBA77A21L1750

