



**SEZIONE B-B**  
(sezione tipo Marciapiede)  
scala 1:20

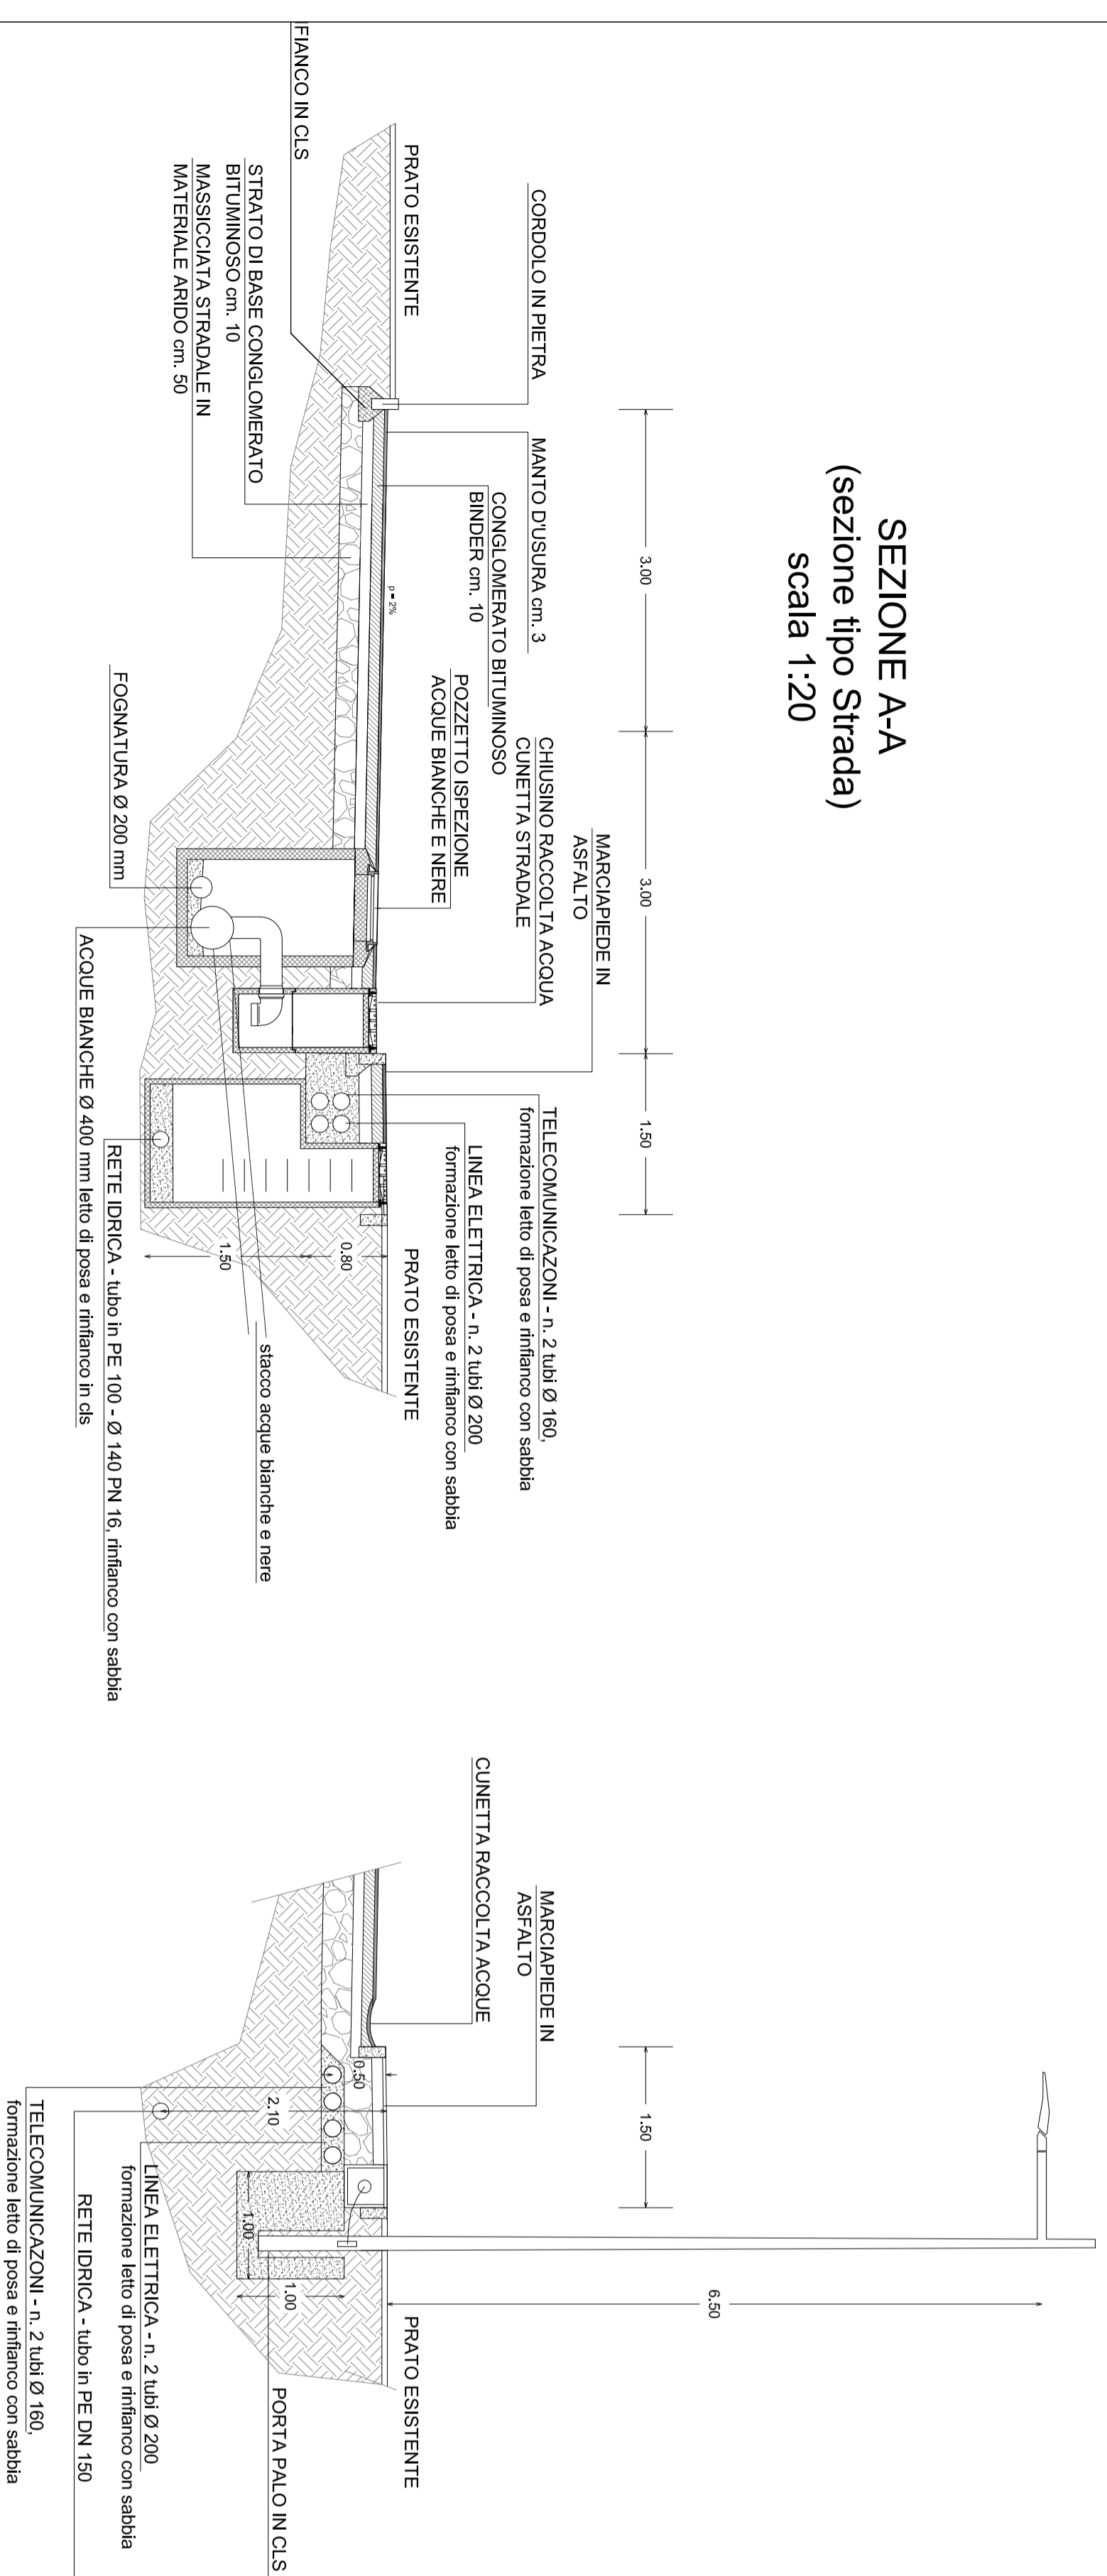


**SEZIONE A-A**  
(sezione tipo Strada)  
scala 1:20

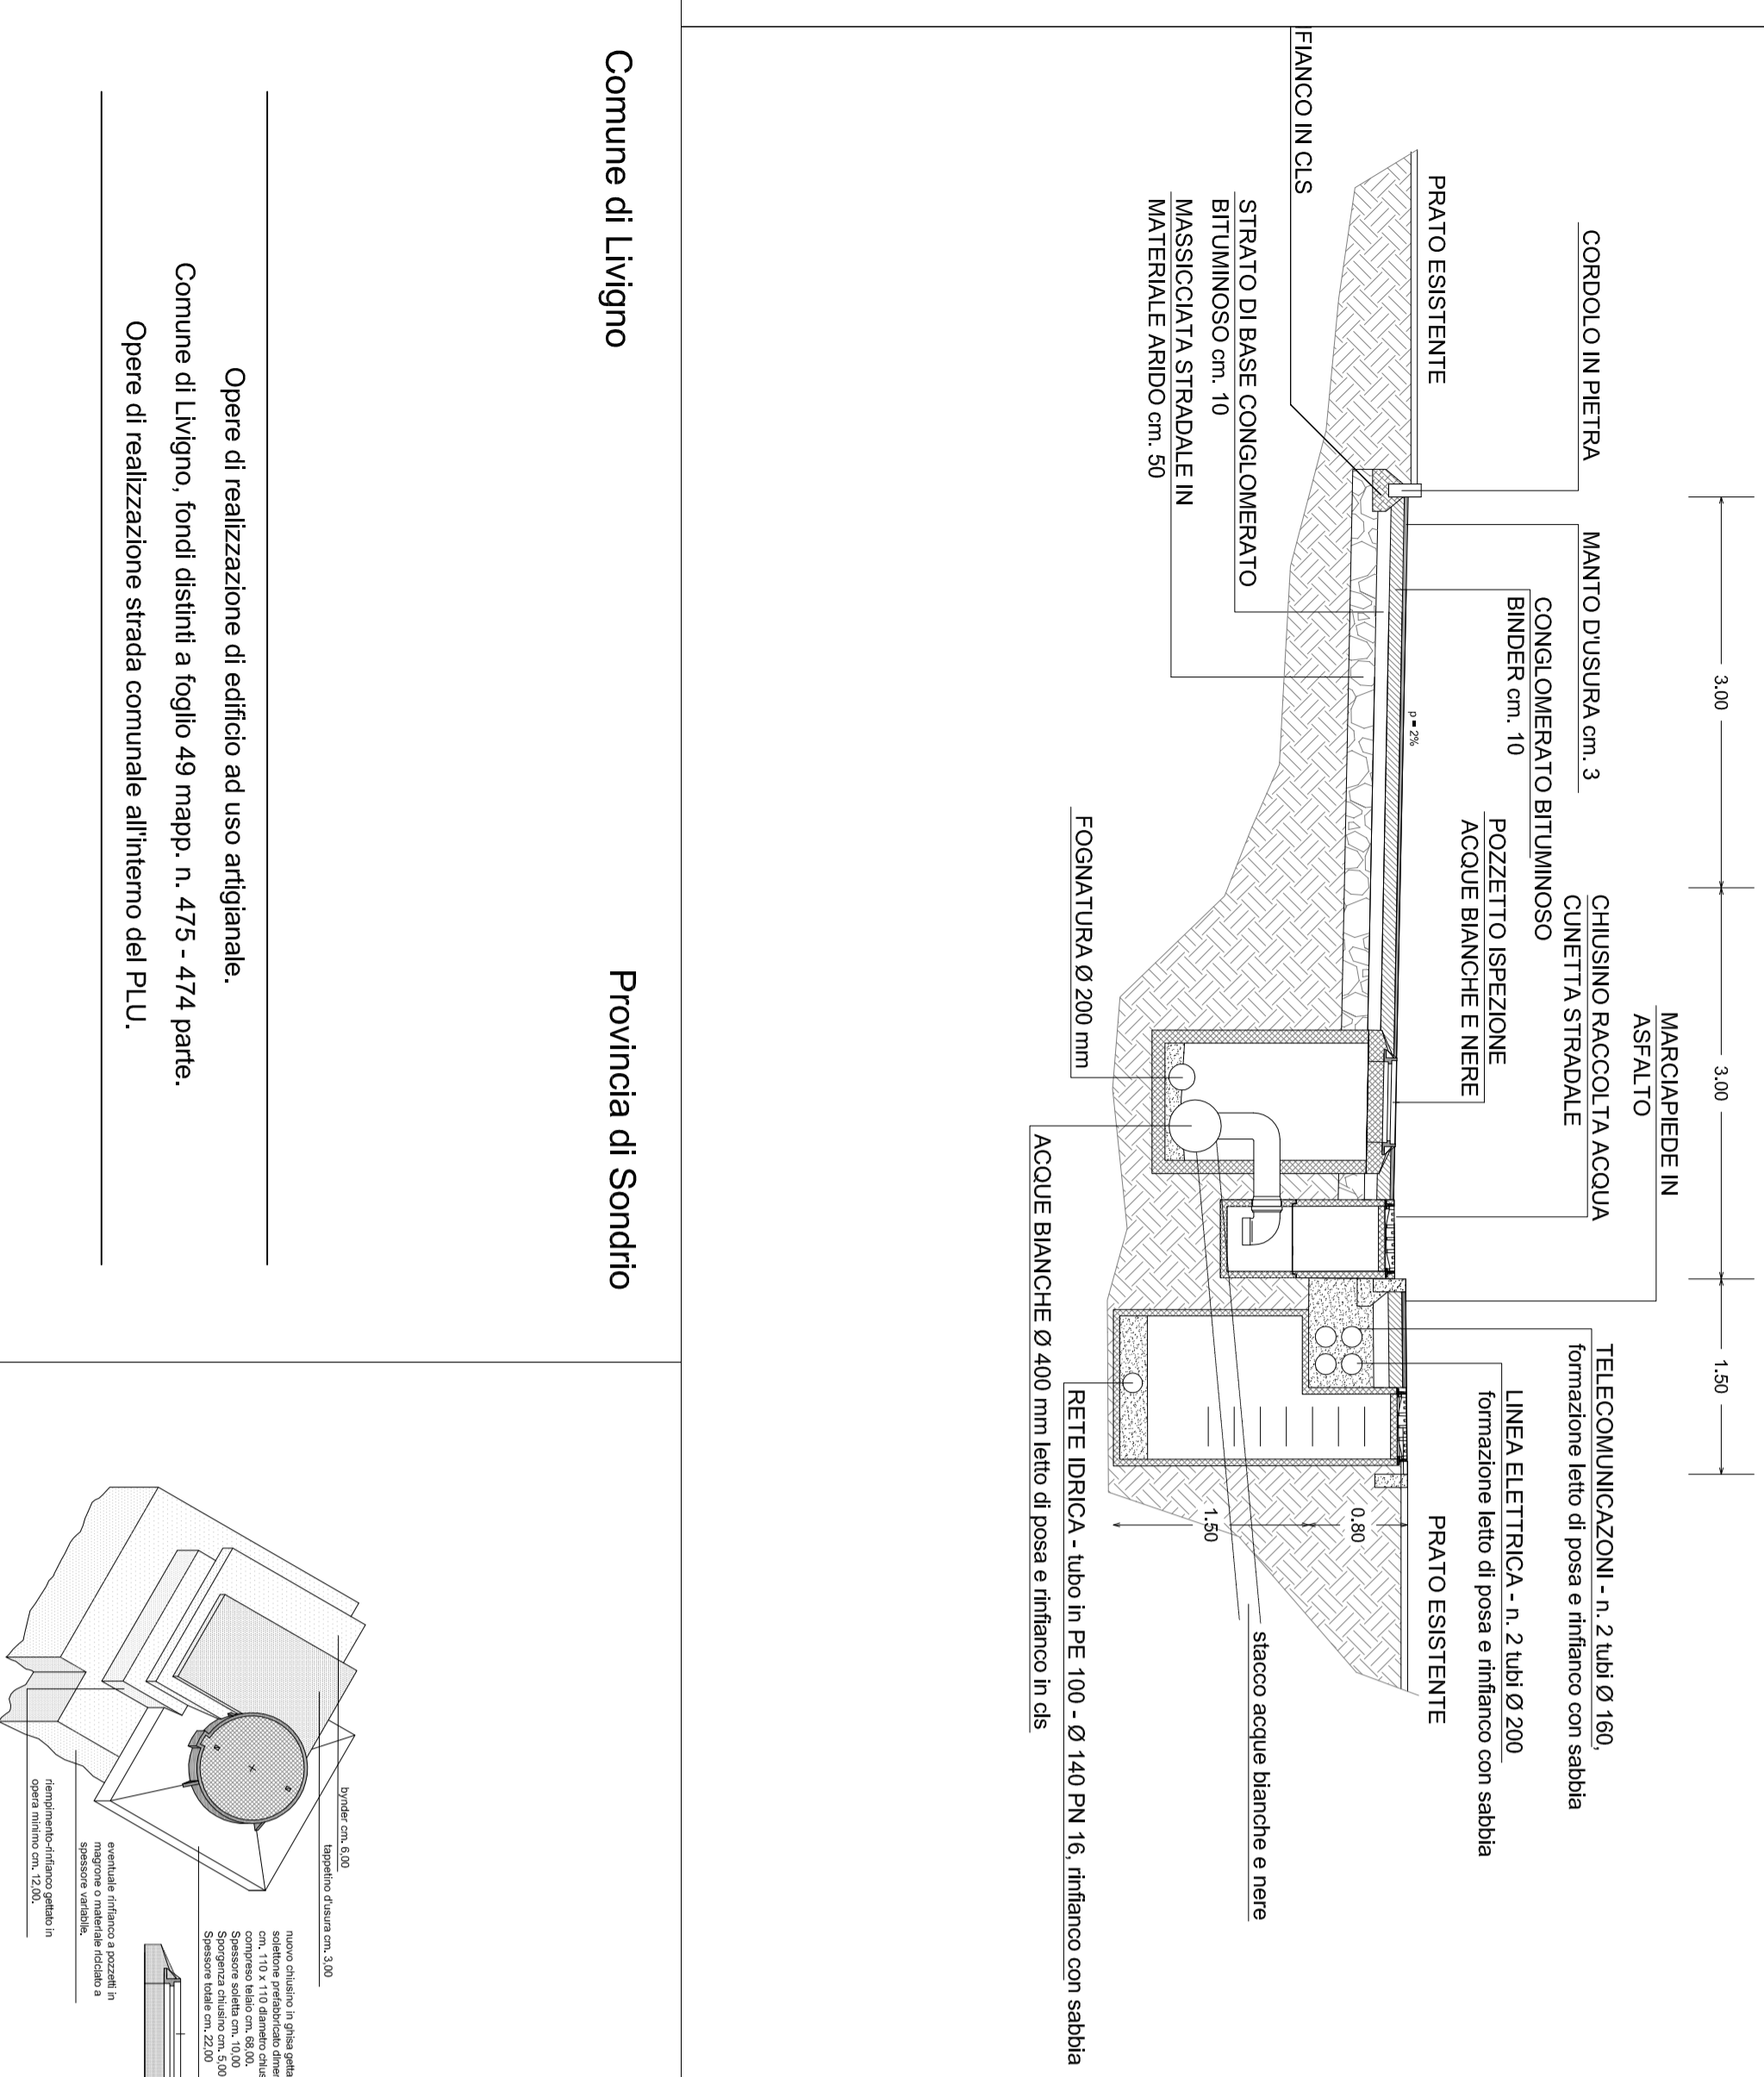

**SOTTOSERVIZI A PROGETTO**

- ACQUE BIANCHE COMUNALI - Ø 400 / 250
- ACQUE NERE COMUNALI - Ø 250
- ACQUEDOTTO COMUNALE
- CAVODOTTO TELEFONICO / TELECOMUNICAZIONI - n. 2 tubi vuoto Ø 1
- LINEA ELETTRICA LAMPIONI
- LINEA ELETTRICA - n. 2 tubi vuoto Ø 200
- POZZETTO ACQUEDOTTO
- POZZETTO LINEA ELETTRICA
- ISPEZIONE RETE FOGNARIA
- CHIUSSINO TELECOMI
- POZZETTO ILLUMINAZIONE PUBBLICA
- CADITOIA ACQUE BIANCHE
- POZZETTO ISPEZIONE ACQUE BIANCHE

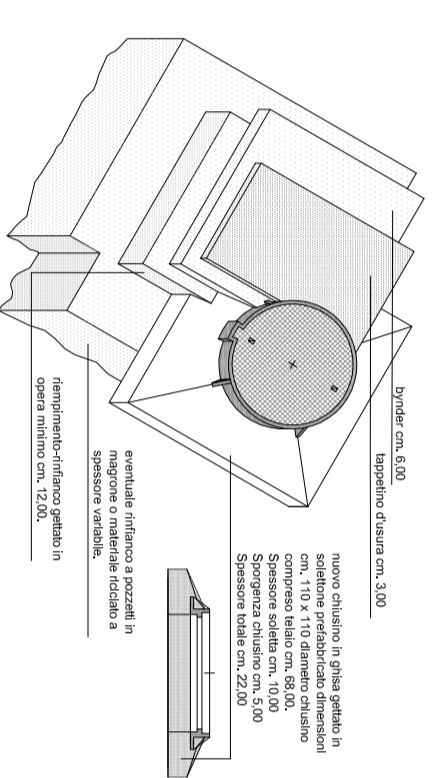

**PLANIMETRIA GENERALE IMPIANTI**  
scala 1:250



Comune di Livigno

Provincia di Sondrio

Opere di realizzazione di edificio ad uso artigianale.  
Comune di Livigno, fondi distinti a foglio 49 map. n. 475 - 474 parte.  
Opere di realizzazione strada comunale all'interno del PLU.


OGGETTO TAVOLA:  
**SCHEMA RETI TECNOLOGICHE**

COMMITTENTE:  
- GALLI RITA  
- LONGA CLAUDIO  
- LONGA MAURIZIO  
- COMUNE DI LIVIGNO

TAVOLA:  
**4**

Studio Tecnico  
**Geom. Alberto Boselli**  
D.M.T.R. **12-05-2021**

VIA DELLA REPUBBLICA N. 56 - 23037 - TIRANO  
P.IVA. 00655590149  
E-mail: alboselli@alice.it  
TEL. 0342703289 - Cell. 3353472251

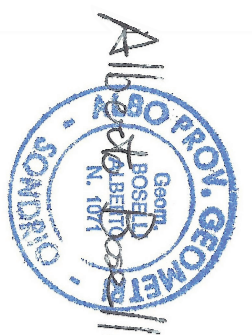

SCALA:  
**varie**

Studio d'ingegneria - Dott. Ing. Fabio Peri  
via S. Felice 11 - 23030 - TIRANO (SO) - C.F. PERI/FABIO/11190