SEZIONE A - A

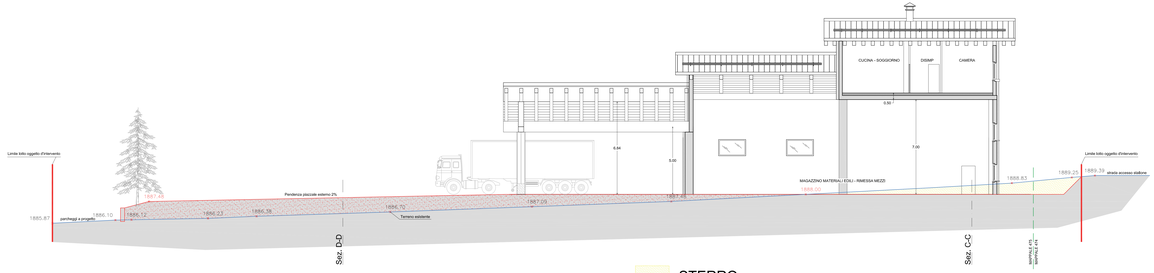

STERRO

RIPORTO

PROFILO STRADA - SEZIONE B - B

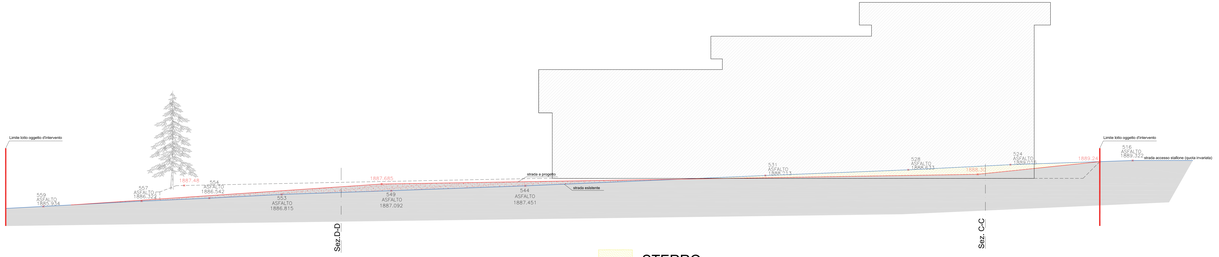

STERRO

RIPORTO

SEZIONE C - C

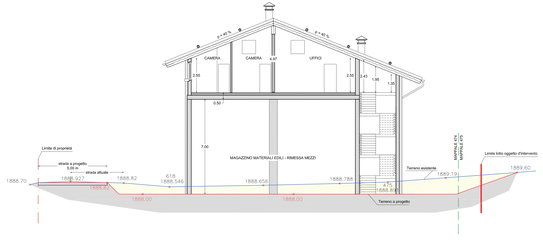

PROFILO - SEZIONE D - D

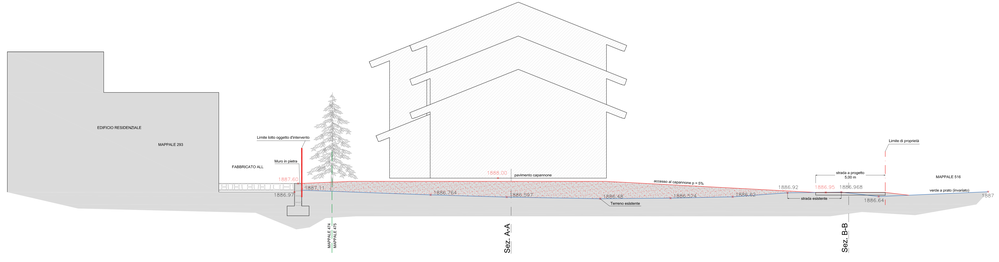

Comune di Livigno

Provincia di Sondrio

Opere di realizzazione di edificio ad uso artigianale.
Comune di Livigno, fondi distinti a foglio 49 mapp. n. 475 - 474 parte.
Opere di realizzazione strada comunale all'interno del PLU.

OGGETTO TAVOLA:

SEZIONI DI PROGETTO

COMMITTENTE:

- GALLI RITA
- LONGA CLAUDIO
- LONGA MAURIZIO

TAVOLA:

7

Studio Tecnico
Geom. Alberto Boselli
VIA DELLA REPUBBLICA N. 56 - 23037 - TIRANO
P.IVA: 00655590149
E-mail: alba.boselli@tiscalinet.it
TEL: 0342-701309 Cell. 335-5472251

DATA:

12-05-2021

SCALA:

1:100

Studio d'Ingegneria - Dott. Ing. Fabio Peri

Il tecnico di Legge si riserva la proprietà intellettuale sul questo disegno con divieto assoluto di riproduzione anche solo parzialmente e vietando comunque tale carta autorizzazione scritta