


VISTA AA CON GIOCHI D'ACQUA

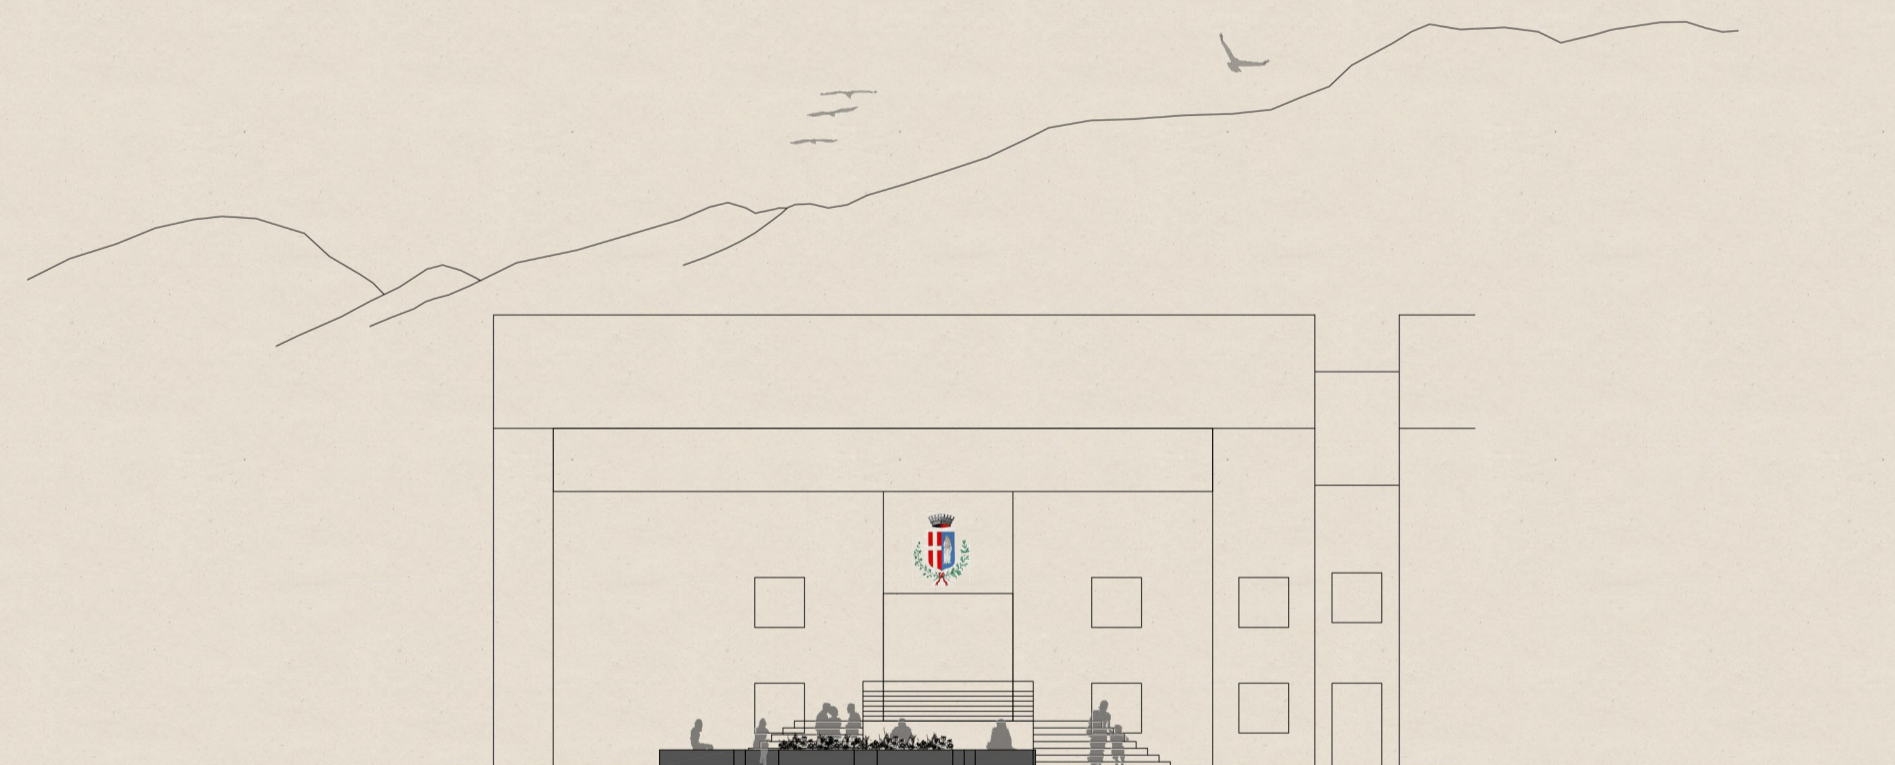


VISTA AA CON RAPPRESENTAZIONE PUBBLICA




VISTA BB

LEGENDA

- 1\_Piazza del Comune
- 1a\_seduta (amovibile)
- 1b\_vasca verde (amovibile)
- 1c\_accesso al municipio
- 2\_Via Sant'Antoni
- 2a\_Sagrato chiesa di Sant'Antonio
- 3\_Via Bondi
- 4\_Ex stazione carburanti
- 4a\_seduta
- 4b\_vasca verde (a raso)
- 4c\_elemento verticale
- 4d\_vasca (a raso) con giochi d'acqua e luce
- 4e\_spazio civico per rappresentazioni / manifestazioni
- 4f\_"quinta" (teatrale)
- 4g\_bagni pubblici

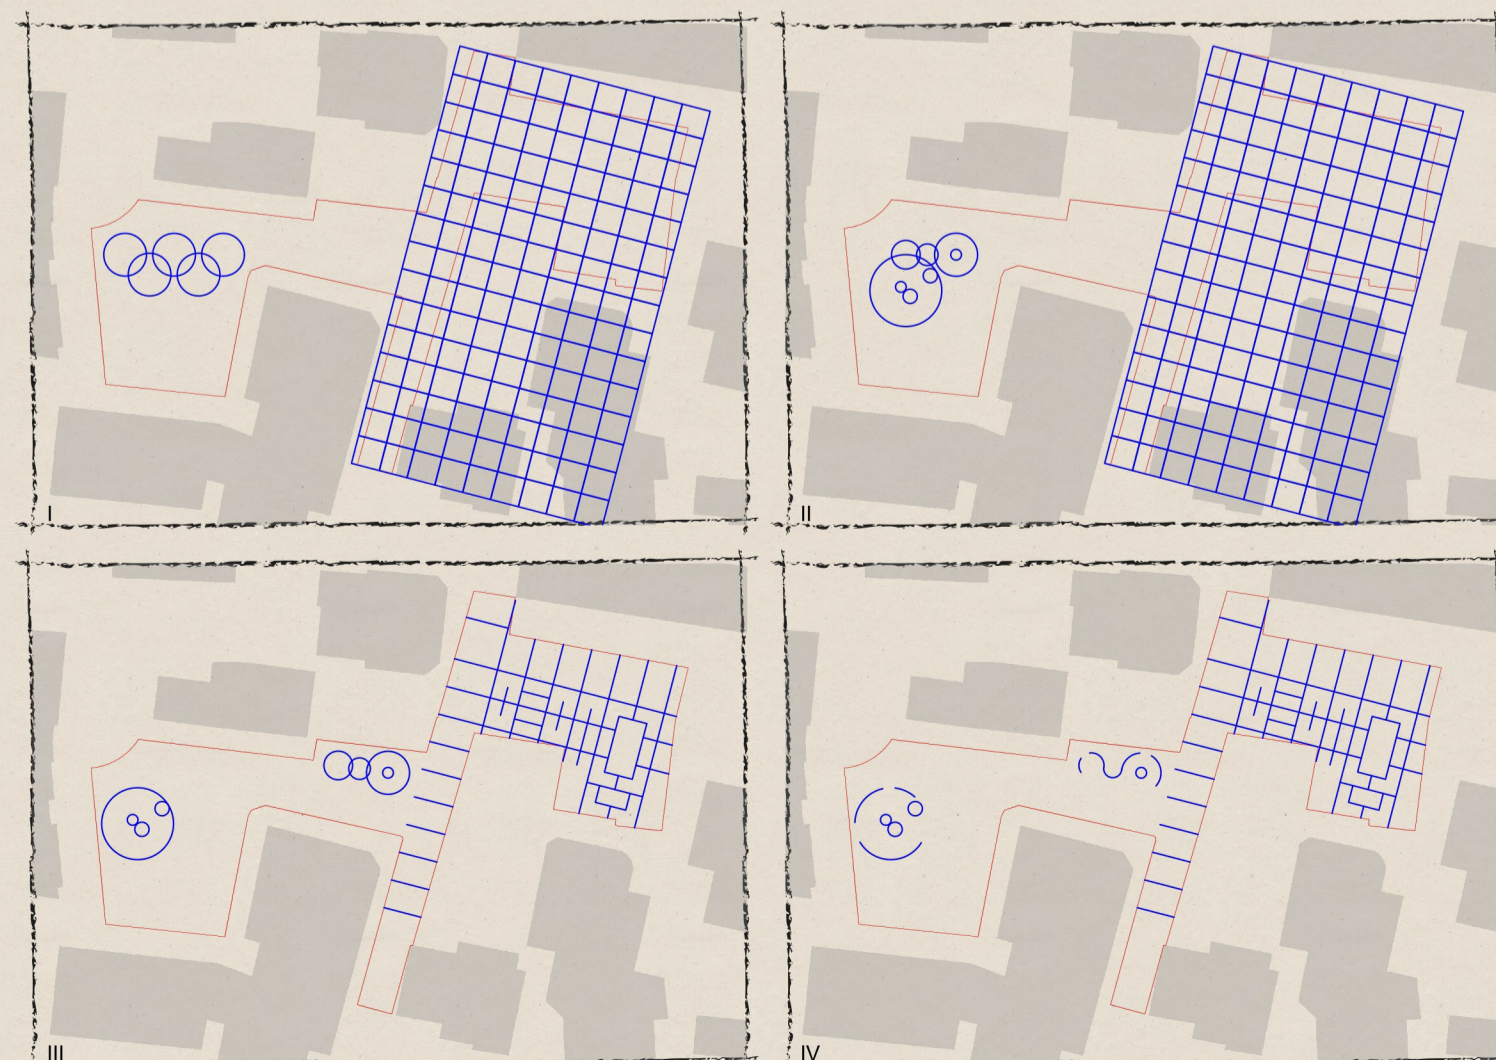


INCIPIIT DI PROGETTO

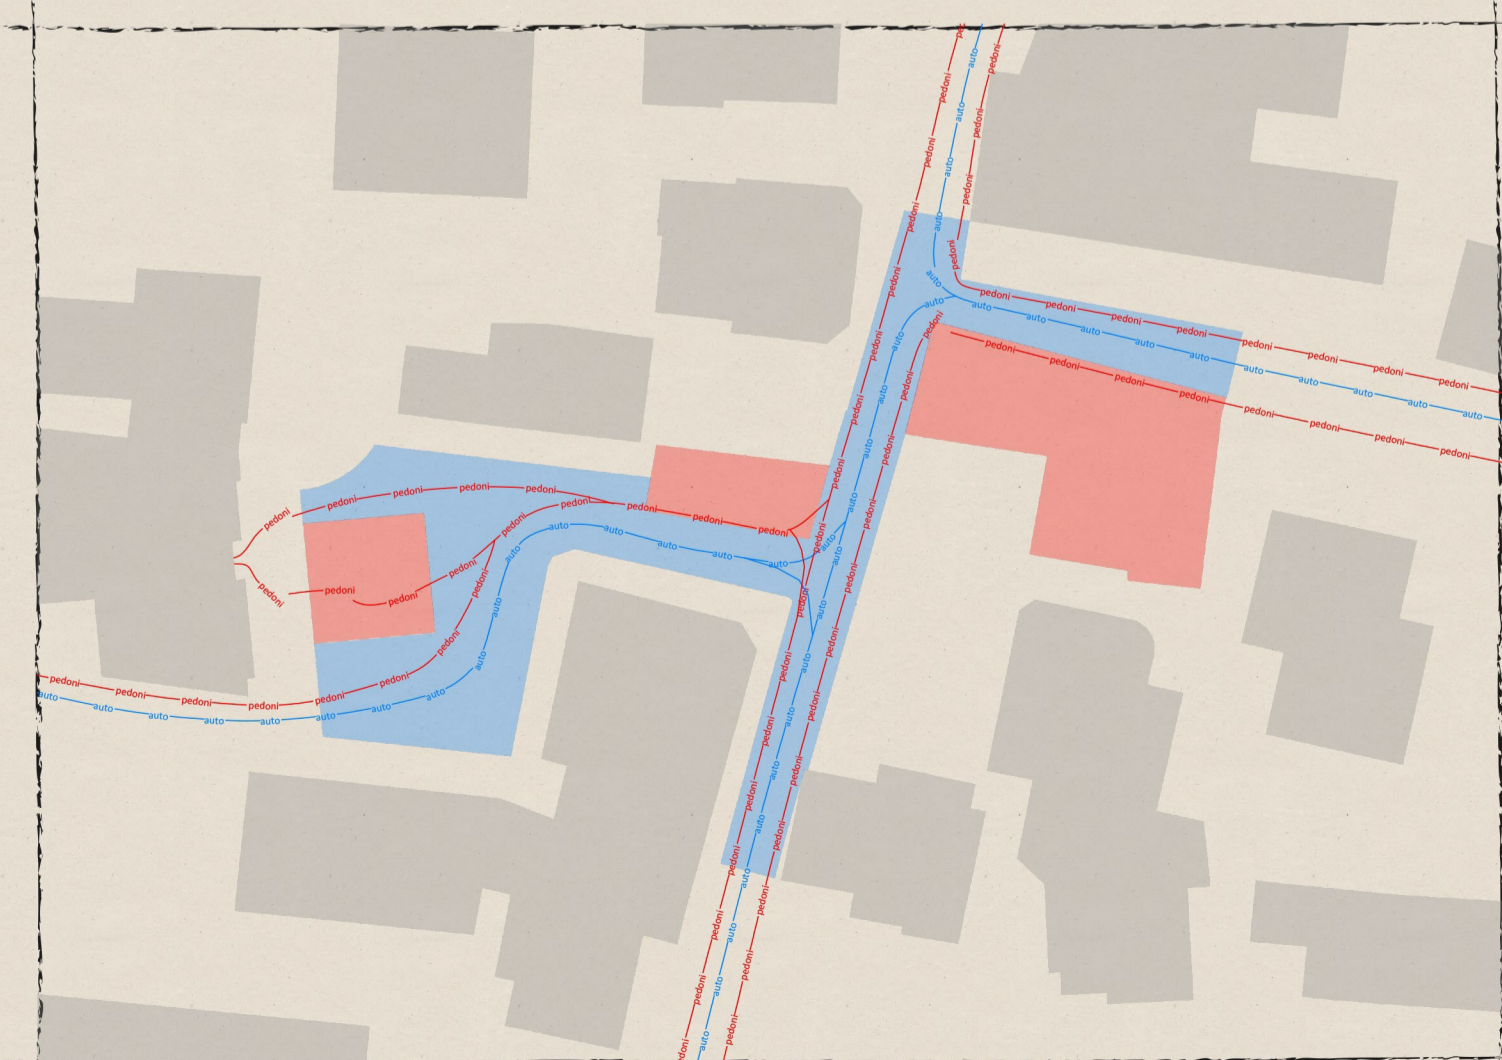

PERCORSI ED AREE CARRABILI E PEDONALI

- area mista (carrabile o pedonale)
- area pedonale
- percorso carrabile
- percorso pedonale

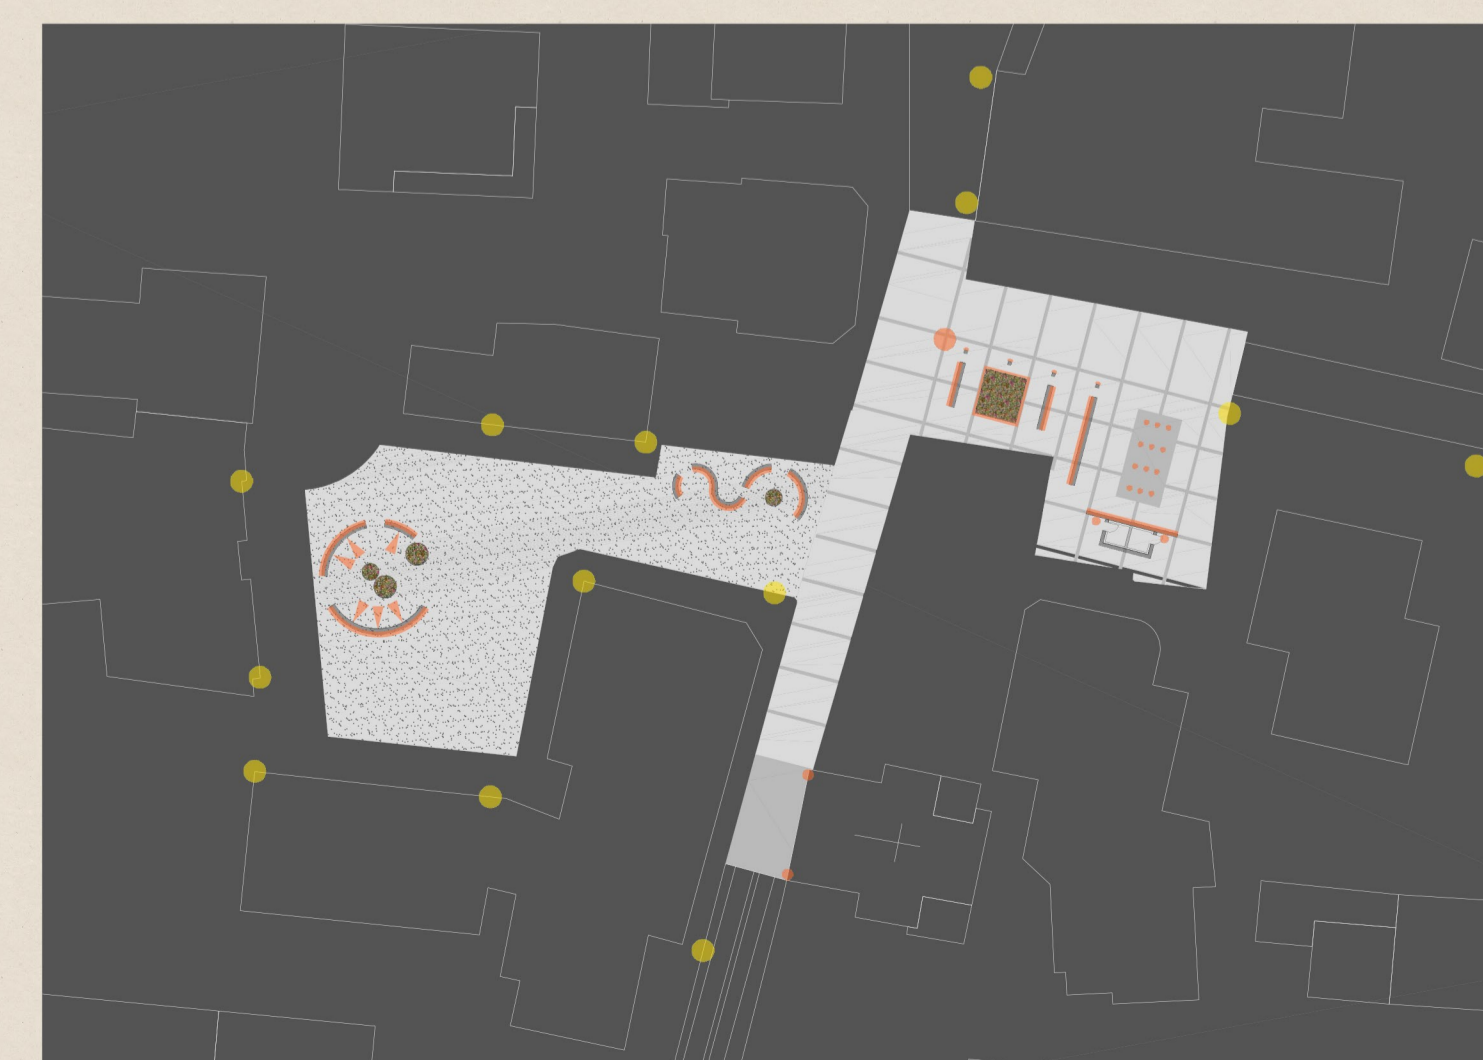

MATERIALI E ILLUMINAZIONE

- pavimentazione in pietra Luserna esistente
- nuova pavimentazione in pietra Luserna
- nuova pavimentazione in Serizzo Valmasino
- cemento con finitura a resina
- doghe in legno
- pietra Luserna
- cemento con finitura a resina
- Serizzo Valmasino
- doghe in legno
- essenze arboree
- illuminazione esistente
- nuova illuminazione