


STRUTTURA INSEDIATIVA 1:10.000



SCHEMA ASSONOMETRICO



ANALISI STORICA

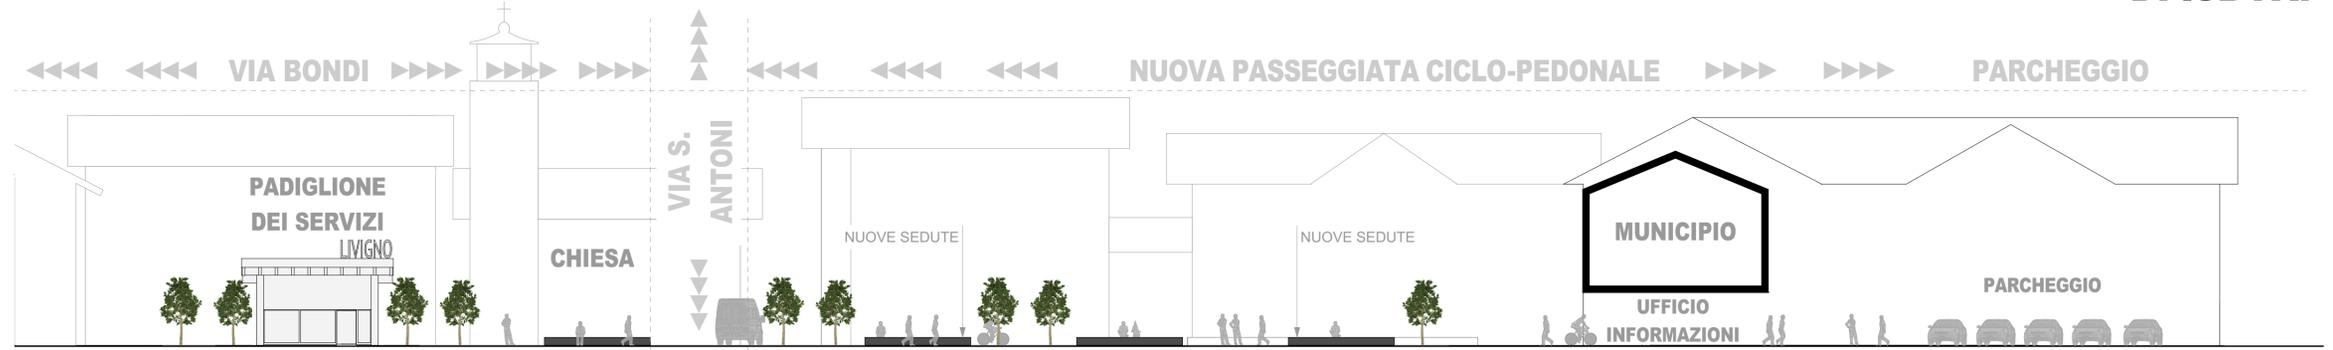

SEZIONE 1:200



PLANIMETRIA 1:200

